



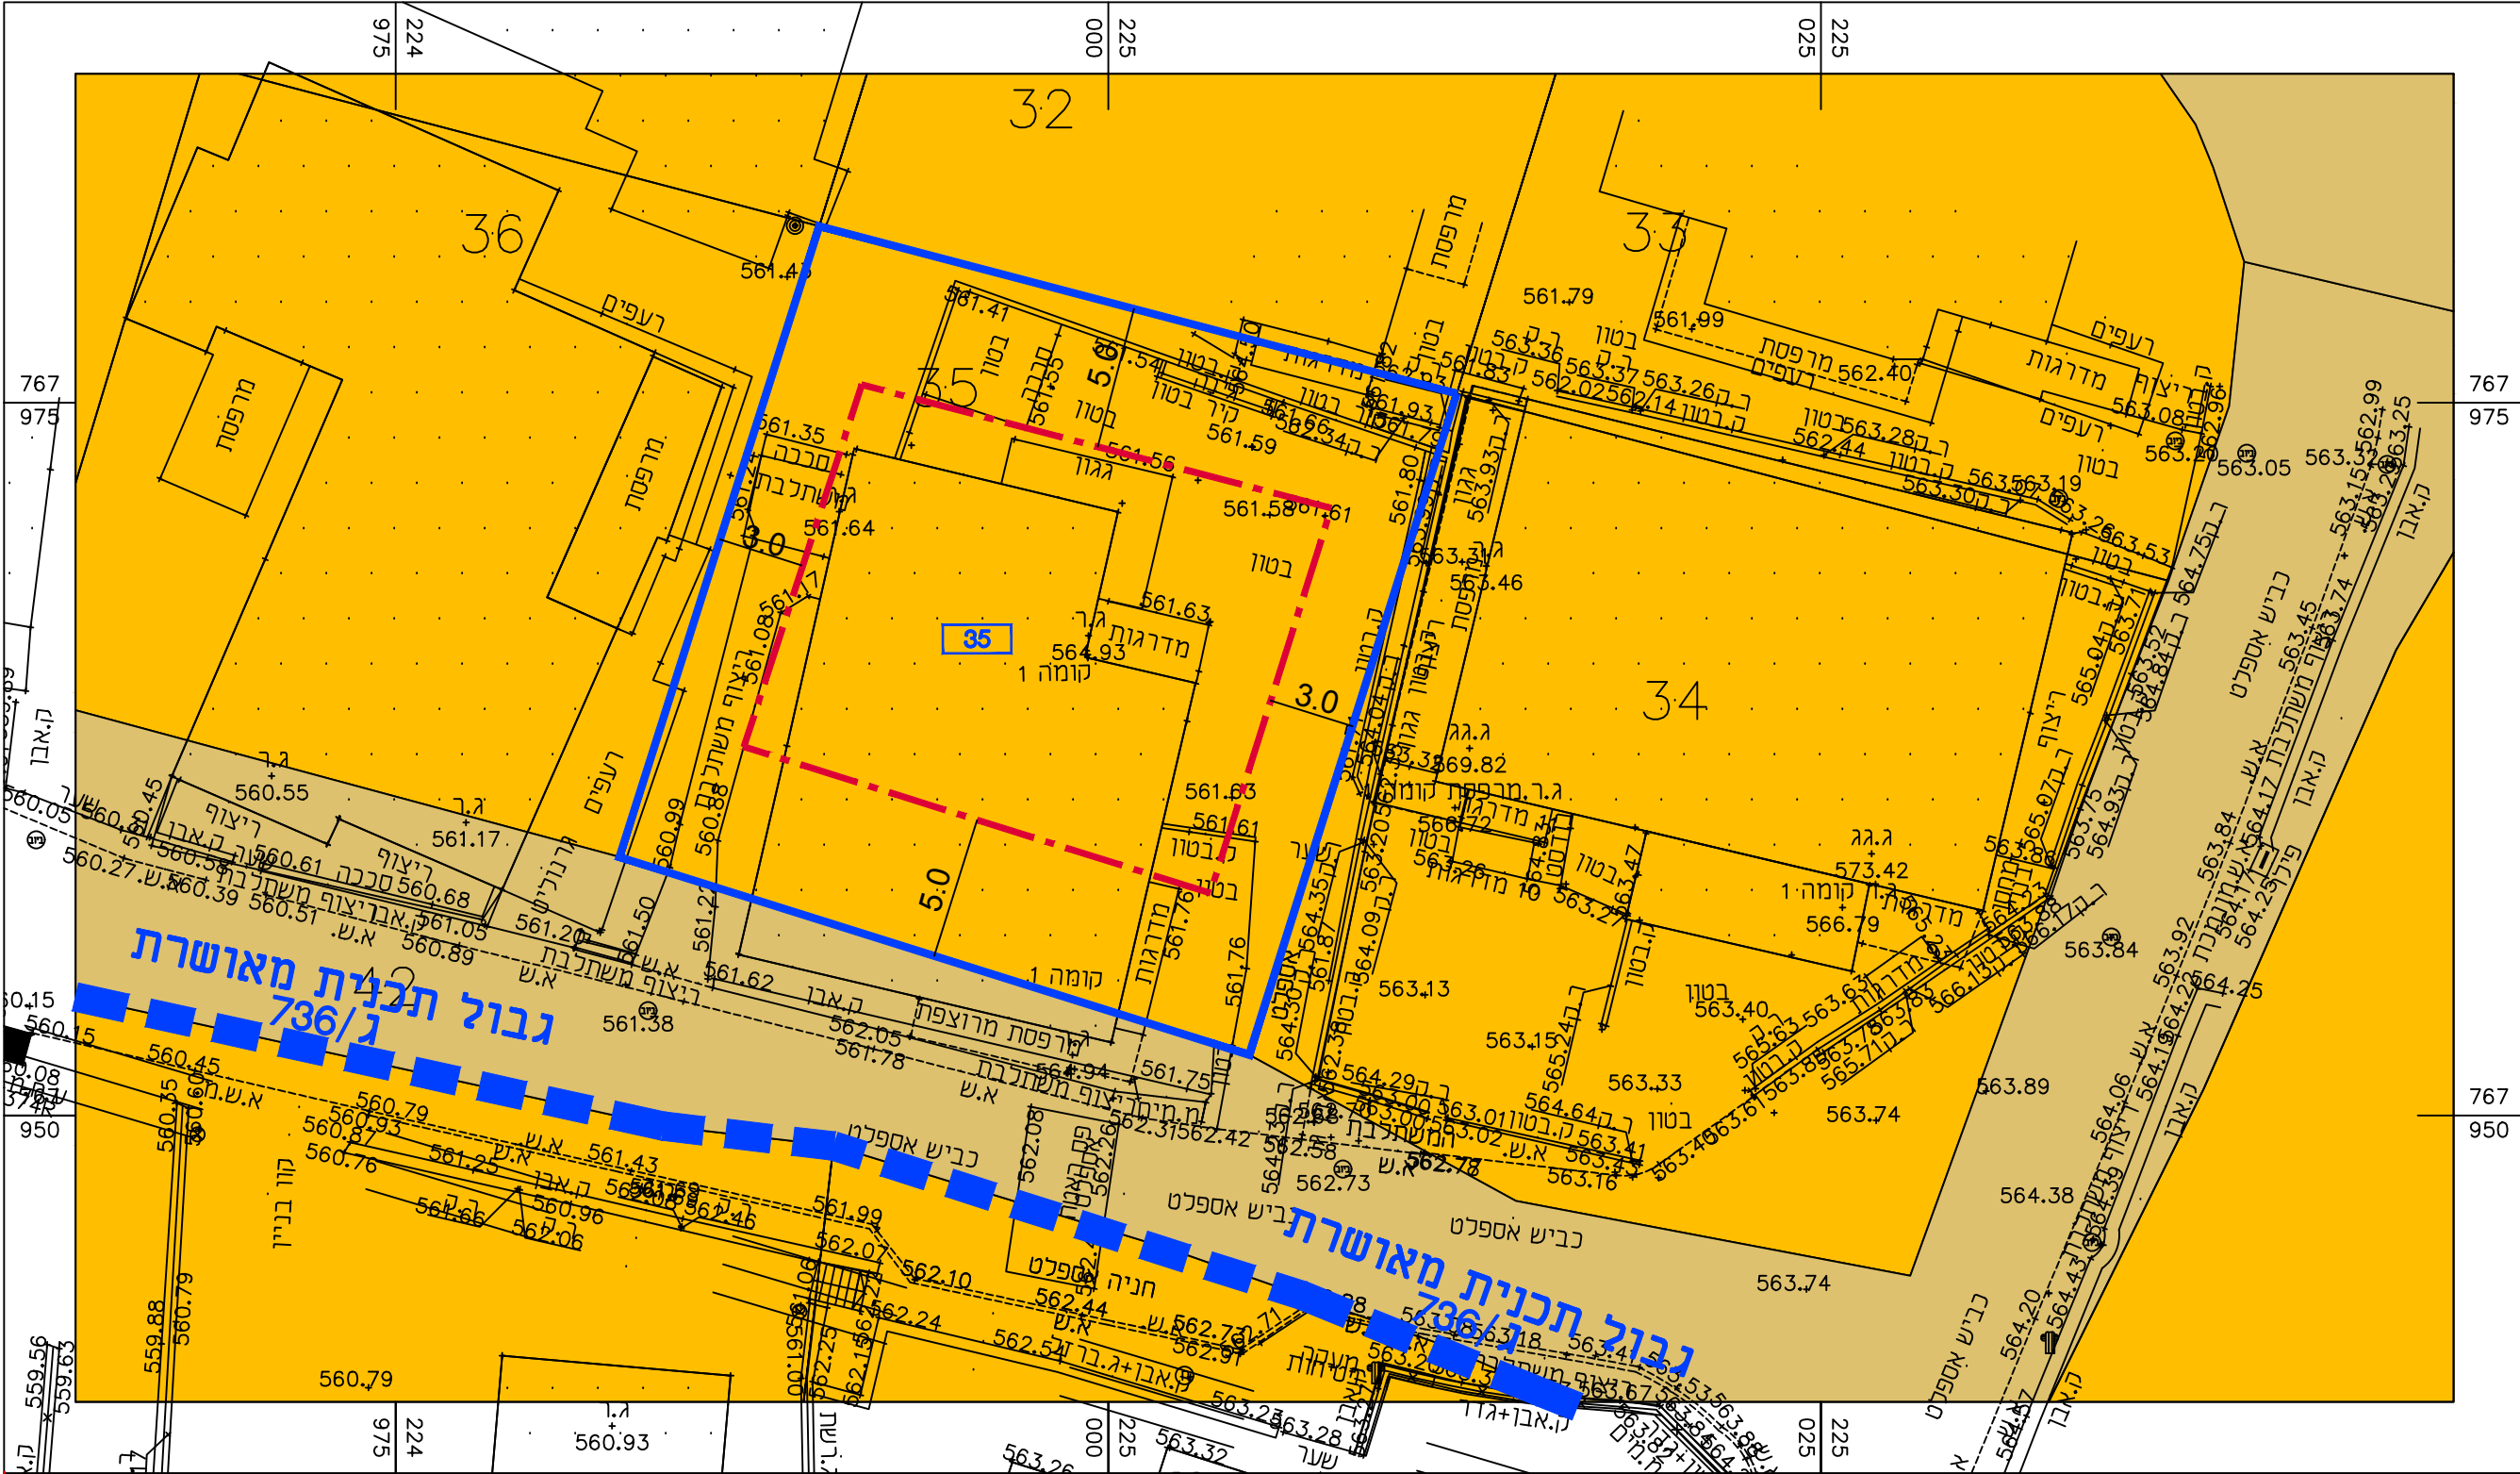

המקום

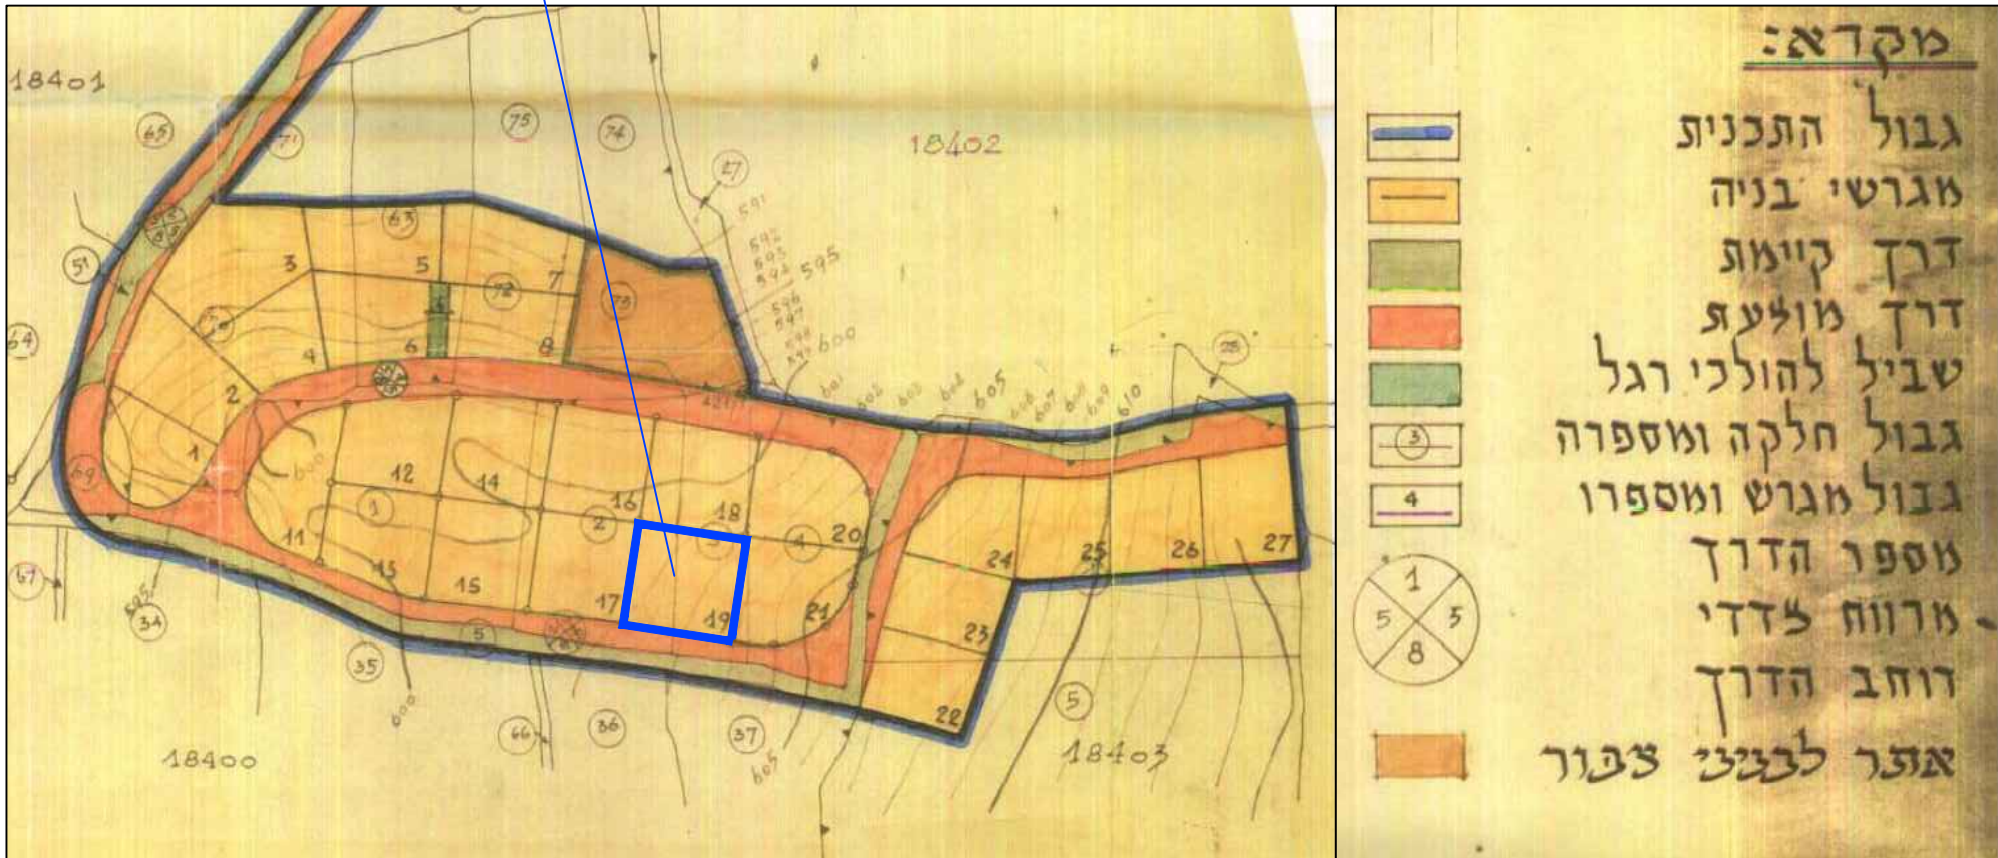

מצב מאושר

223-1319755

שינוי בהוראות וזכויות בנייה
חלקה 35 גוש 18400
תרשיחא

נספח לתכנית גליון 1 מתוך 1

תחולה	רקע
תיאור	מצב מאושר
תאריך עריכת הנספח	03.2024

רשימת התרשימים	קני"מ 1:250
שם תרשים	-
שם תרשים	-
שם תרשים	-
שם תרשים	-

שמות וחתומות:

עורך הנספח	שם:	רמז חזאי	חתומה:
	תאריך:		רמז חזאי חתימת רמז חזאי 07.07.24