


מצב מאושר קנ"מ : 1:250


מקרא מצב מאושר

- גבול תכנית
- קווי בניין
- אזור מעורים א
- דרך מאושרת
- גבול גוש רשום
- מספר גוש רשום
- גבול חלקה רשומה
- מספר חלקה רשומה
- מס' הדרך
- קו בניין
- רוחב הדרך

מיקום המגרש

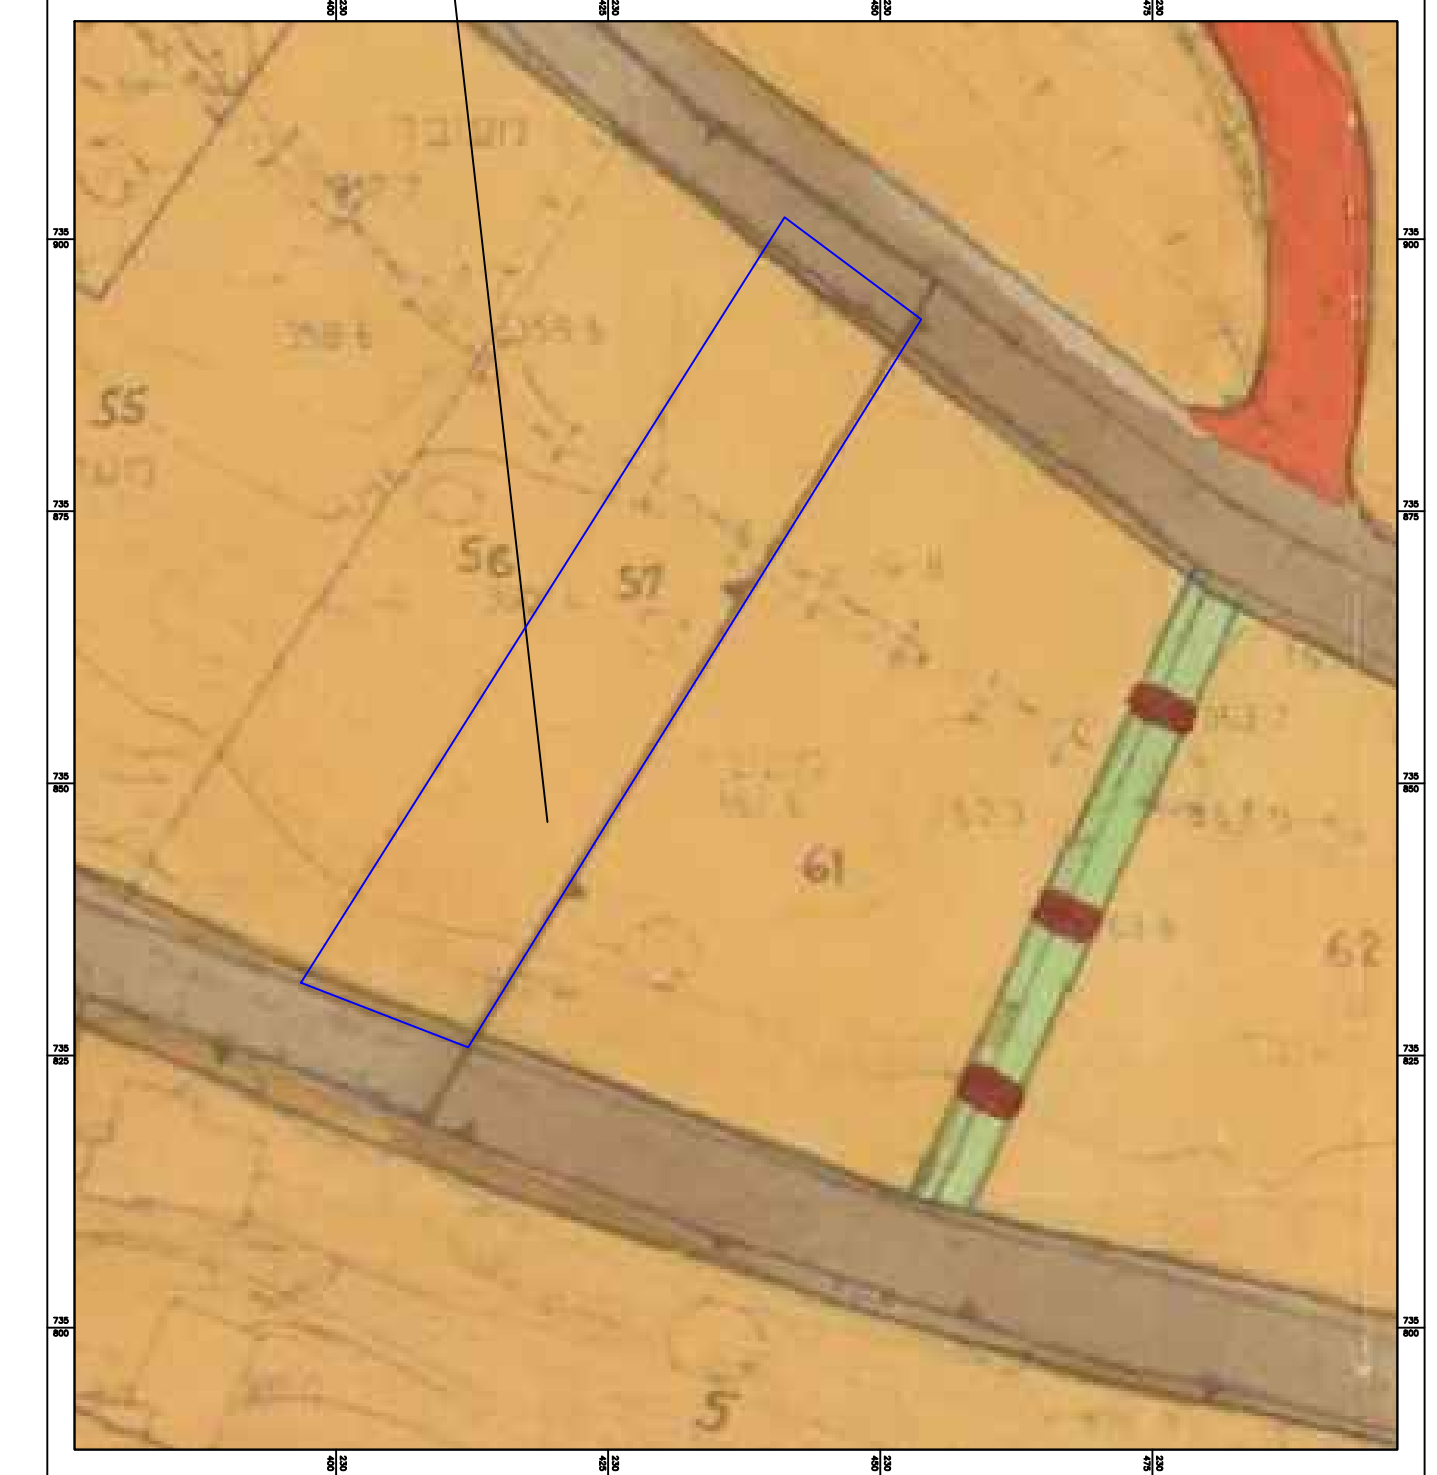

תשריט סביבה - לפי תכנית מס' ג/5249 - קנ"מ : 1:1250

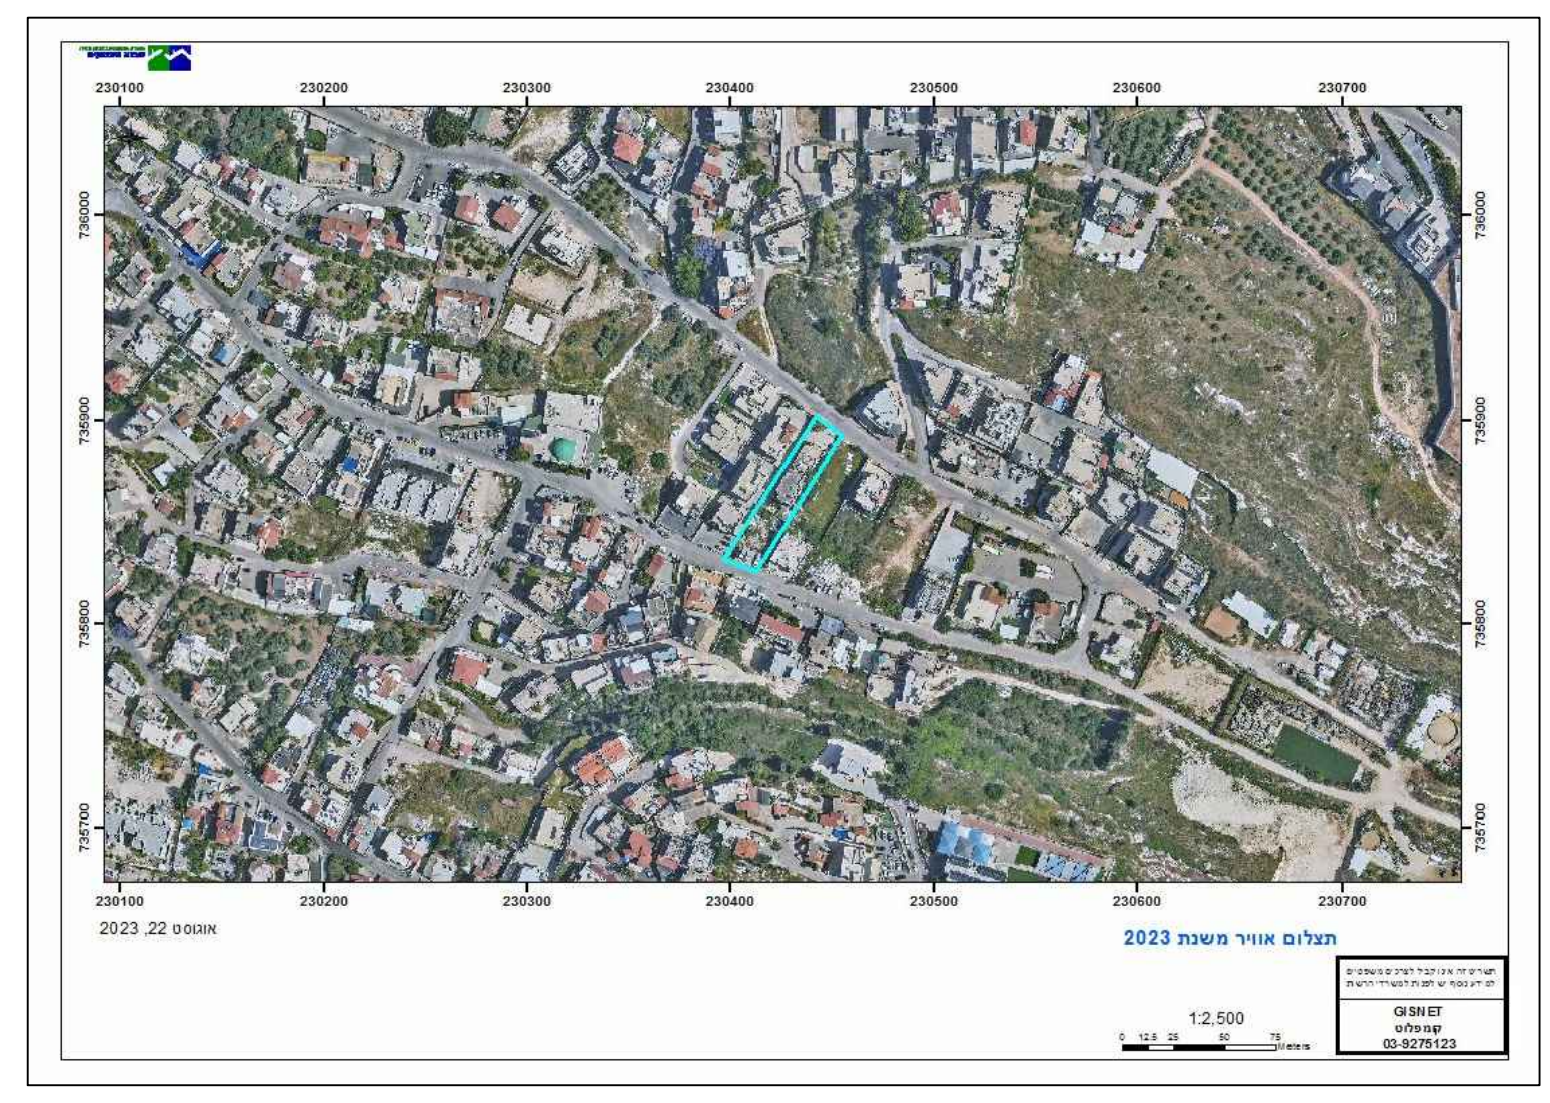

תשריט התמצאות כללית
קנ"מ : 1:2500
כפר ריינה

חוק התכנון והבנייה, התשכ"ה - 1965
תכנית מפורטת

מס' 257-1267566

שם תכנית:
איחוד וחלוקה
שינוי קווי בניין
הגדלת אחוזי בנייה
ריינה

מצב מאושר גליון 1 מתוך 1

קנין	שם הנספח	תשריט סביבה - לפי תכנית מס' ג/5249
1:1250		תשריט התמצאות כללית
1:5000		תשריט נוף
-		תמונה נוספת

תאריך: 30/05/2024

מחזור : צפון
מרחב תכנון מקומי : מבוא העמקים
רשות מקומית : מ.מ. כפר ריינה
ישוב : כפר ריינה
שטח התכנית : 1.253 דונם
קנה מידה : 1:250

גושים וחלקות בתכנית:

גוש	סוג גוש	חלקה	מגרש
17523	מוסדר	57	-

שמות וחתימות:

שם: **סוהיב מחמוד סאסור**
תאריך:

עורך התוכנית

