

27.70 ס"מ

215700

215725

762825


762800

762775

762825

762800

762775

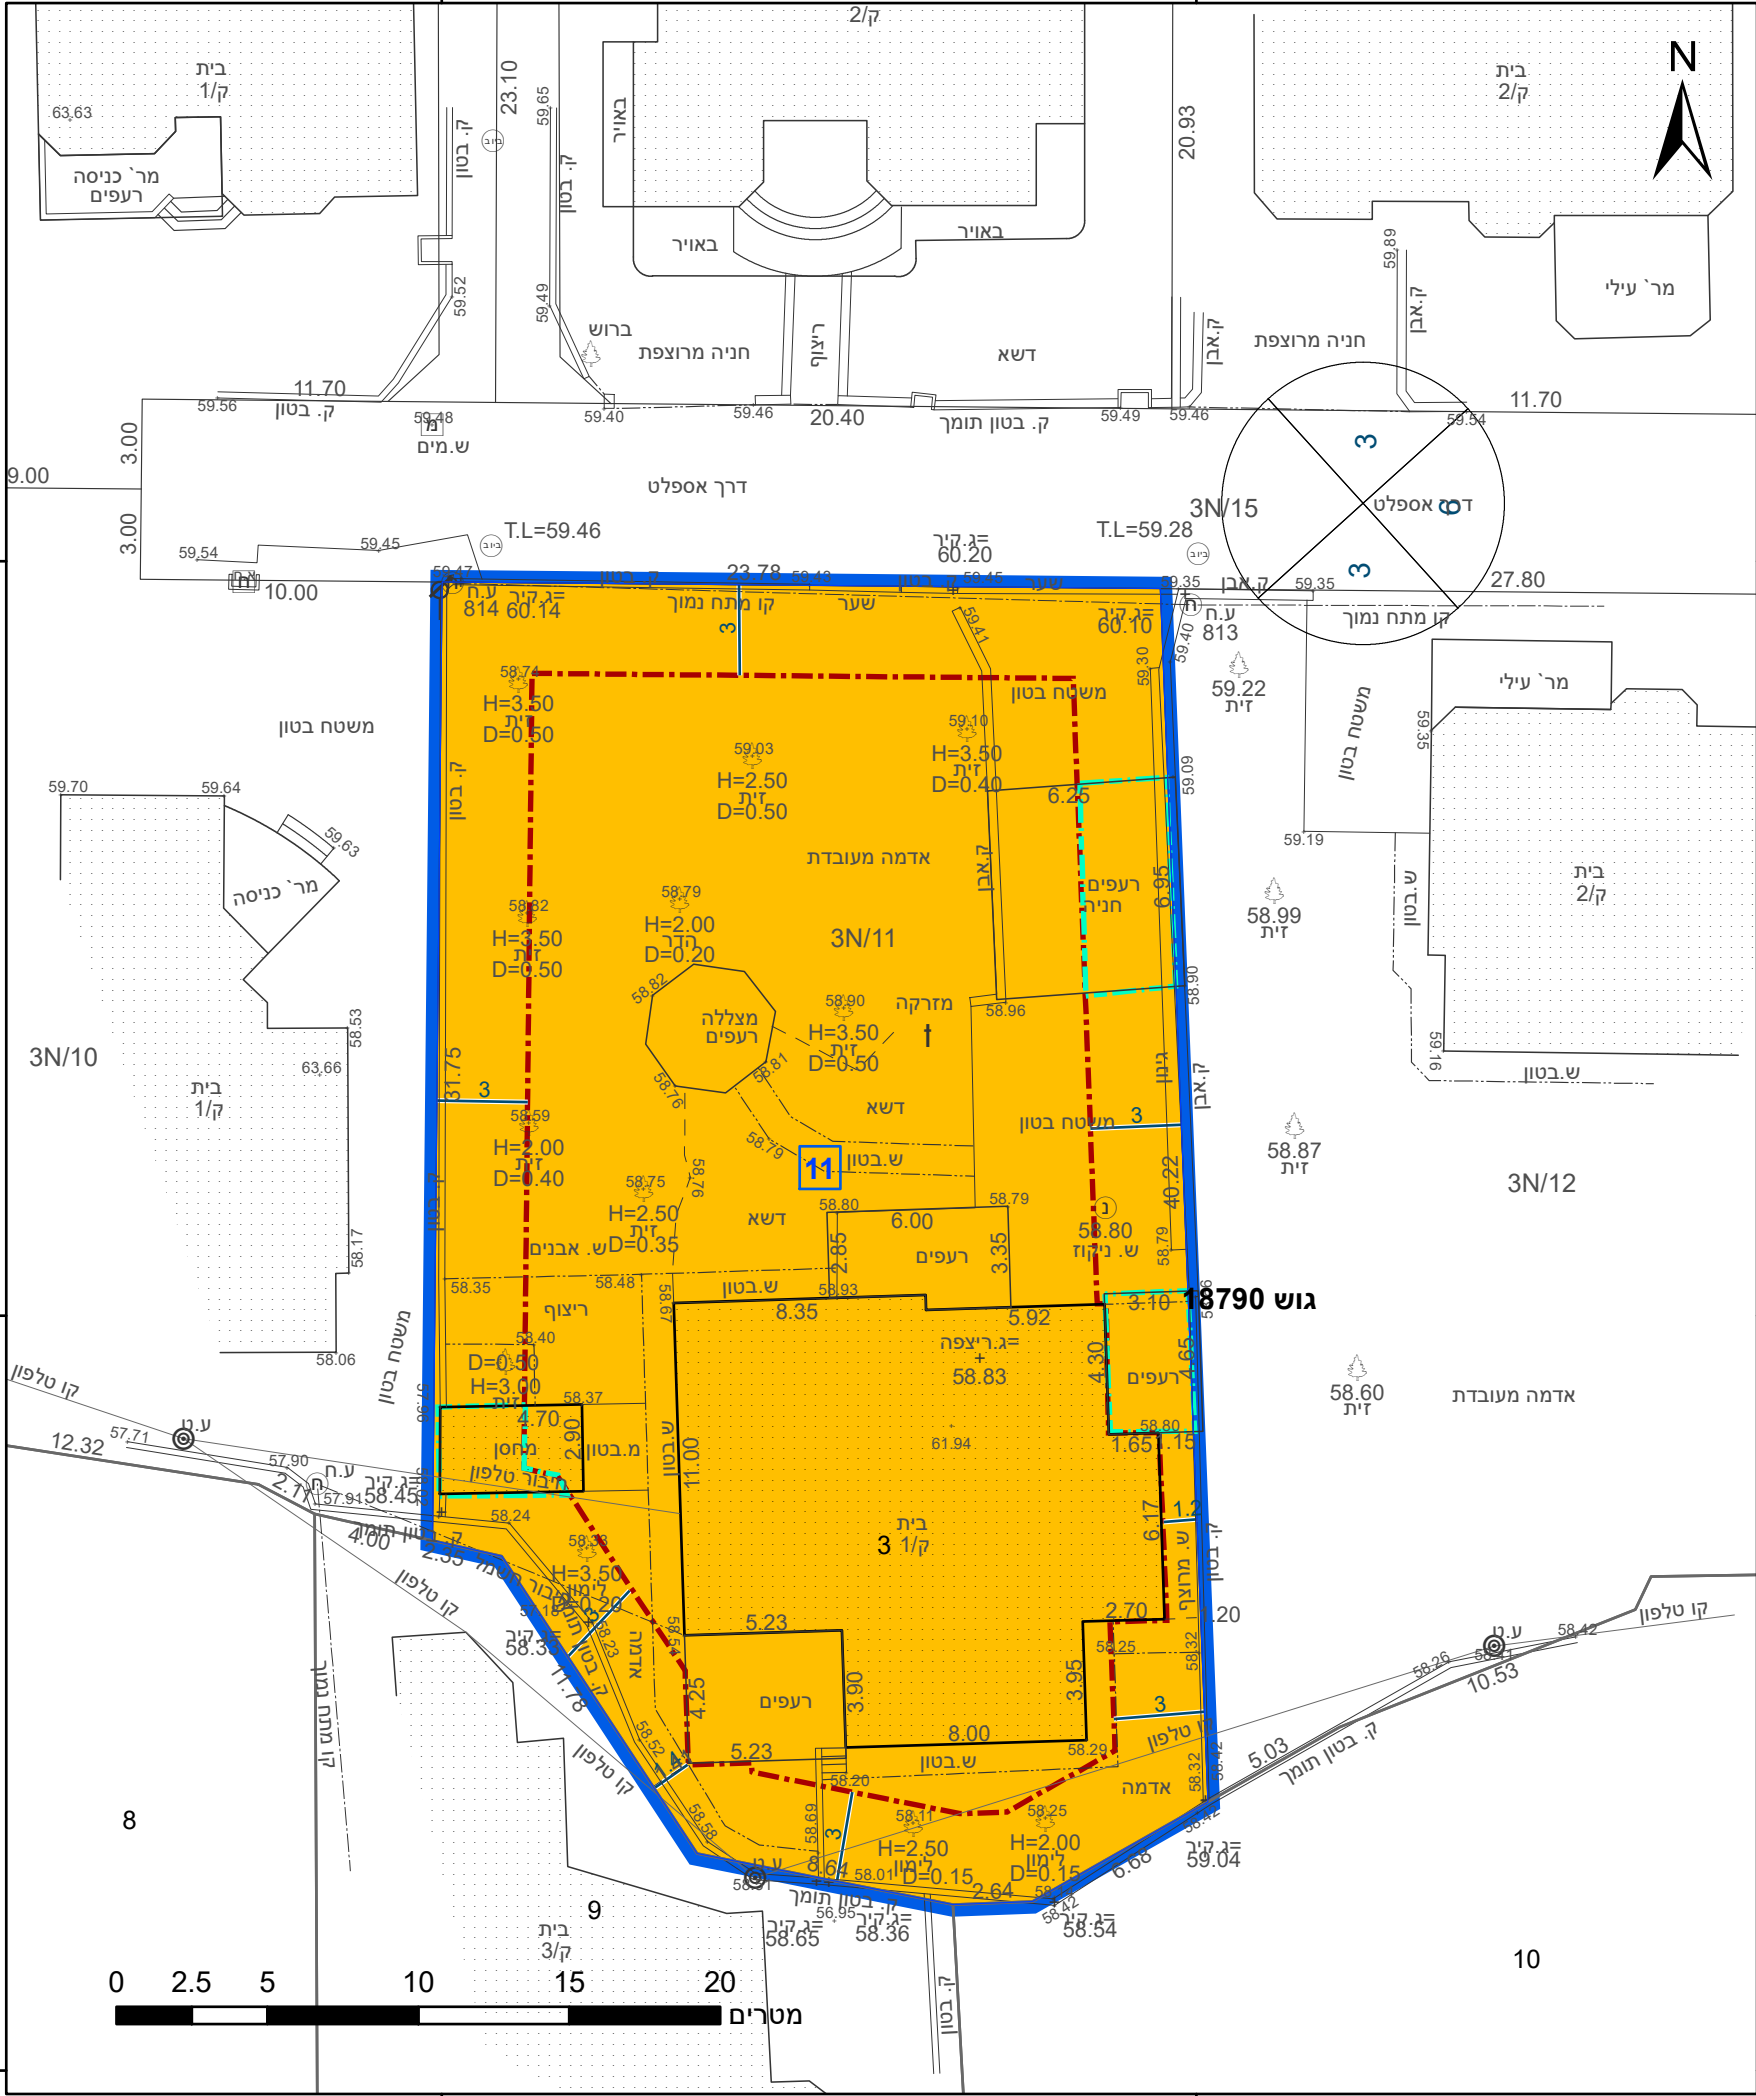

23.2 ס"מ

מקרא

גבול התכנית	גוש 1234
גבול גוש ומספרו	5
גבול חלקה ומספרה	
תא שטח ומספרו	1
מספר הדרך	2
קווי בנין	3
רוחב הדרך	4

- מגורים ב
- קו-בנין
- קו בנין תחתי/תת קרקעי
- מידות

אישורים בתכנית מס' 252-1312024

הריני מצהיר בזאת כי המפה הטופוגרפית/המצבית המהווה רקע לתכנית זו, נערכה על ידי ביום 01/02/2024 והיא הוכנה לפי הוראות נוהל מבא"ת ובהתאם להוראות החוק ולתקנות המודדים שבתוקף. דיוק הקו הכחול והקדסטר: מדידה אנליטית מלאה ברמת תצ"ר

822	דאב חורי
מספר רישיון	שם המודד
תאריך	חתימה

חוק התכנון והבניה, התשכ"ה - 1965
תכנית מתאר מקומית

מס' 252-1312024

שינוי בהוראות וזכויות הבניה במגרש
סמעאן ח'ורי - אבו סנאן

תשריט מצב מוצע		גיליון 1	מתוך 1
מחוז	צפון		
מרחב תכנון מקומי	הגליל המרכזי		
רשות מקומית	אבו סנאן		
ישוב	אבו סנאן		
תכנית בסמכות	מקומית		
איחוד וחלוקה	ללא איחוד וחלוקה		
היתרים או הרשאות	תכנית שמכוחה ניתן להוציא היתרים או הרשאות		
מונה תדפיס התשריט	1		
מועד הפקה	08/10/2024	21:48	
שטח התכנית	0.995 דונם	קנה מידה	1:250
שמות*			
מגיש תכנית	סולימאן פאוזי ח'ורי	תאגיד:	
מגיש תכנית	סמעאן פאוזי פארס ח'ורי	תאגיד:	
עורך ראשי	מואנז ימין	תאגיד:	
יזם	סולימאן פאוזי ח'ורי	תאגיד:	
יזם	סמעאן פאוזי פארס ח'ורי	תאגיד:	

טבלת גושים וחלקות*

מספר גוש	חלק/כל הגוש	מספרי חלקות בשלמותן	מספרי חלקות בחלקיותן
18790	חלק		3

תרשים התמצאות - קנ"מ 1:1250



שנת צילום אוויר: 2019

מספר תכנית: 252-1312024, מספר גירסת תשריט: 1