


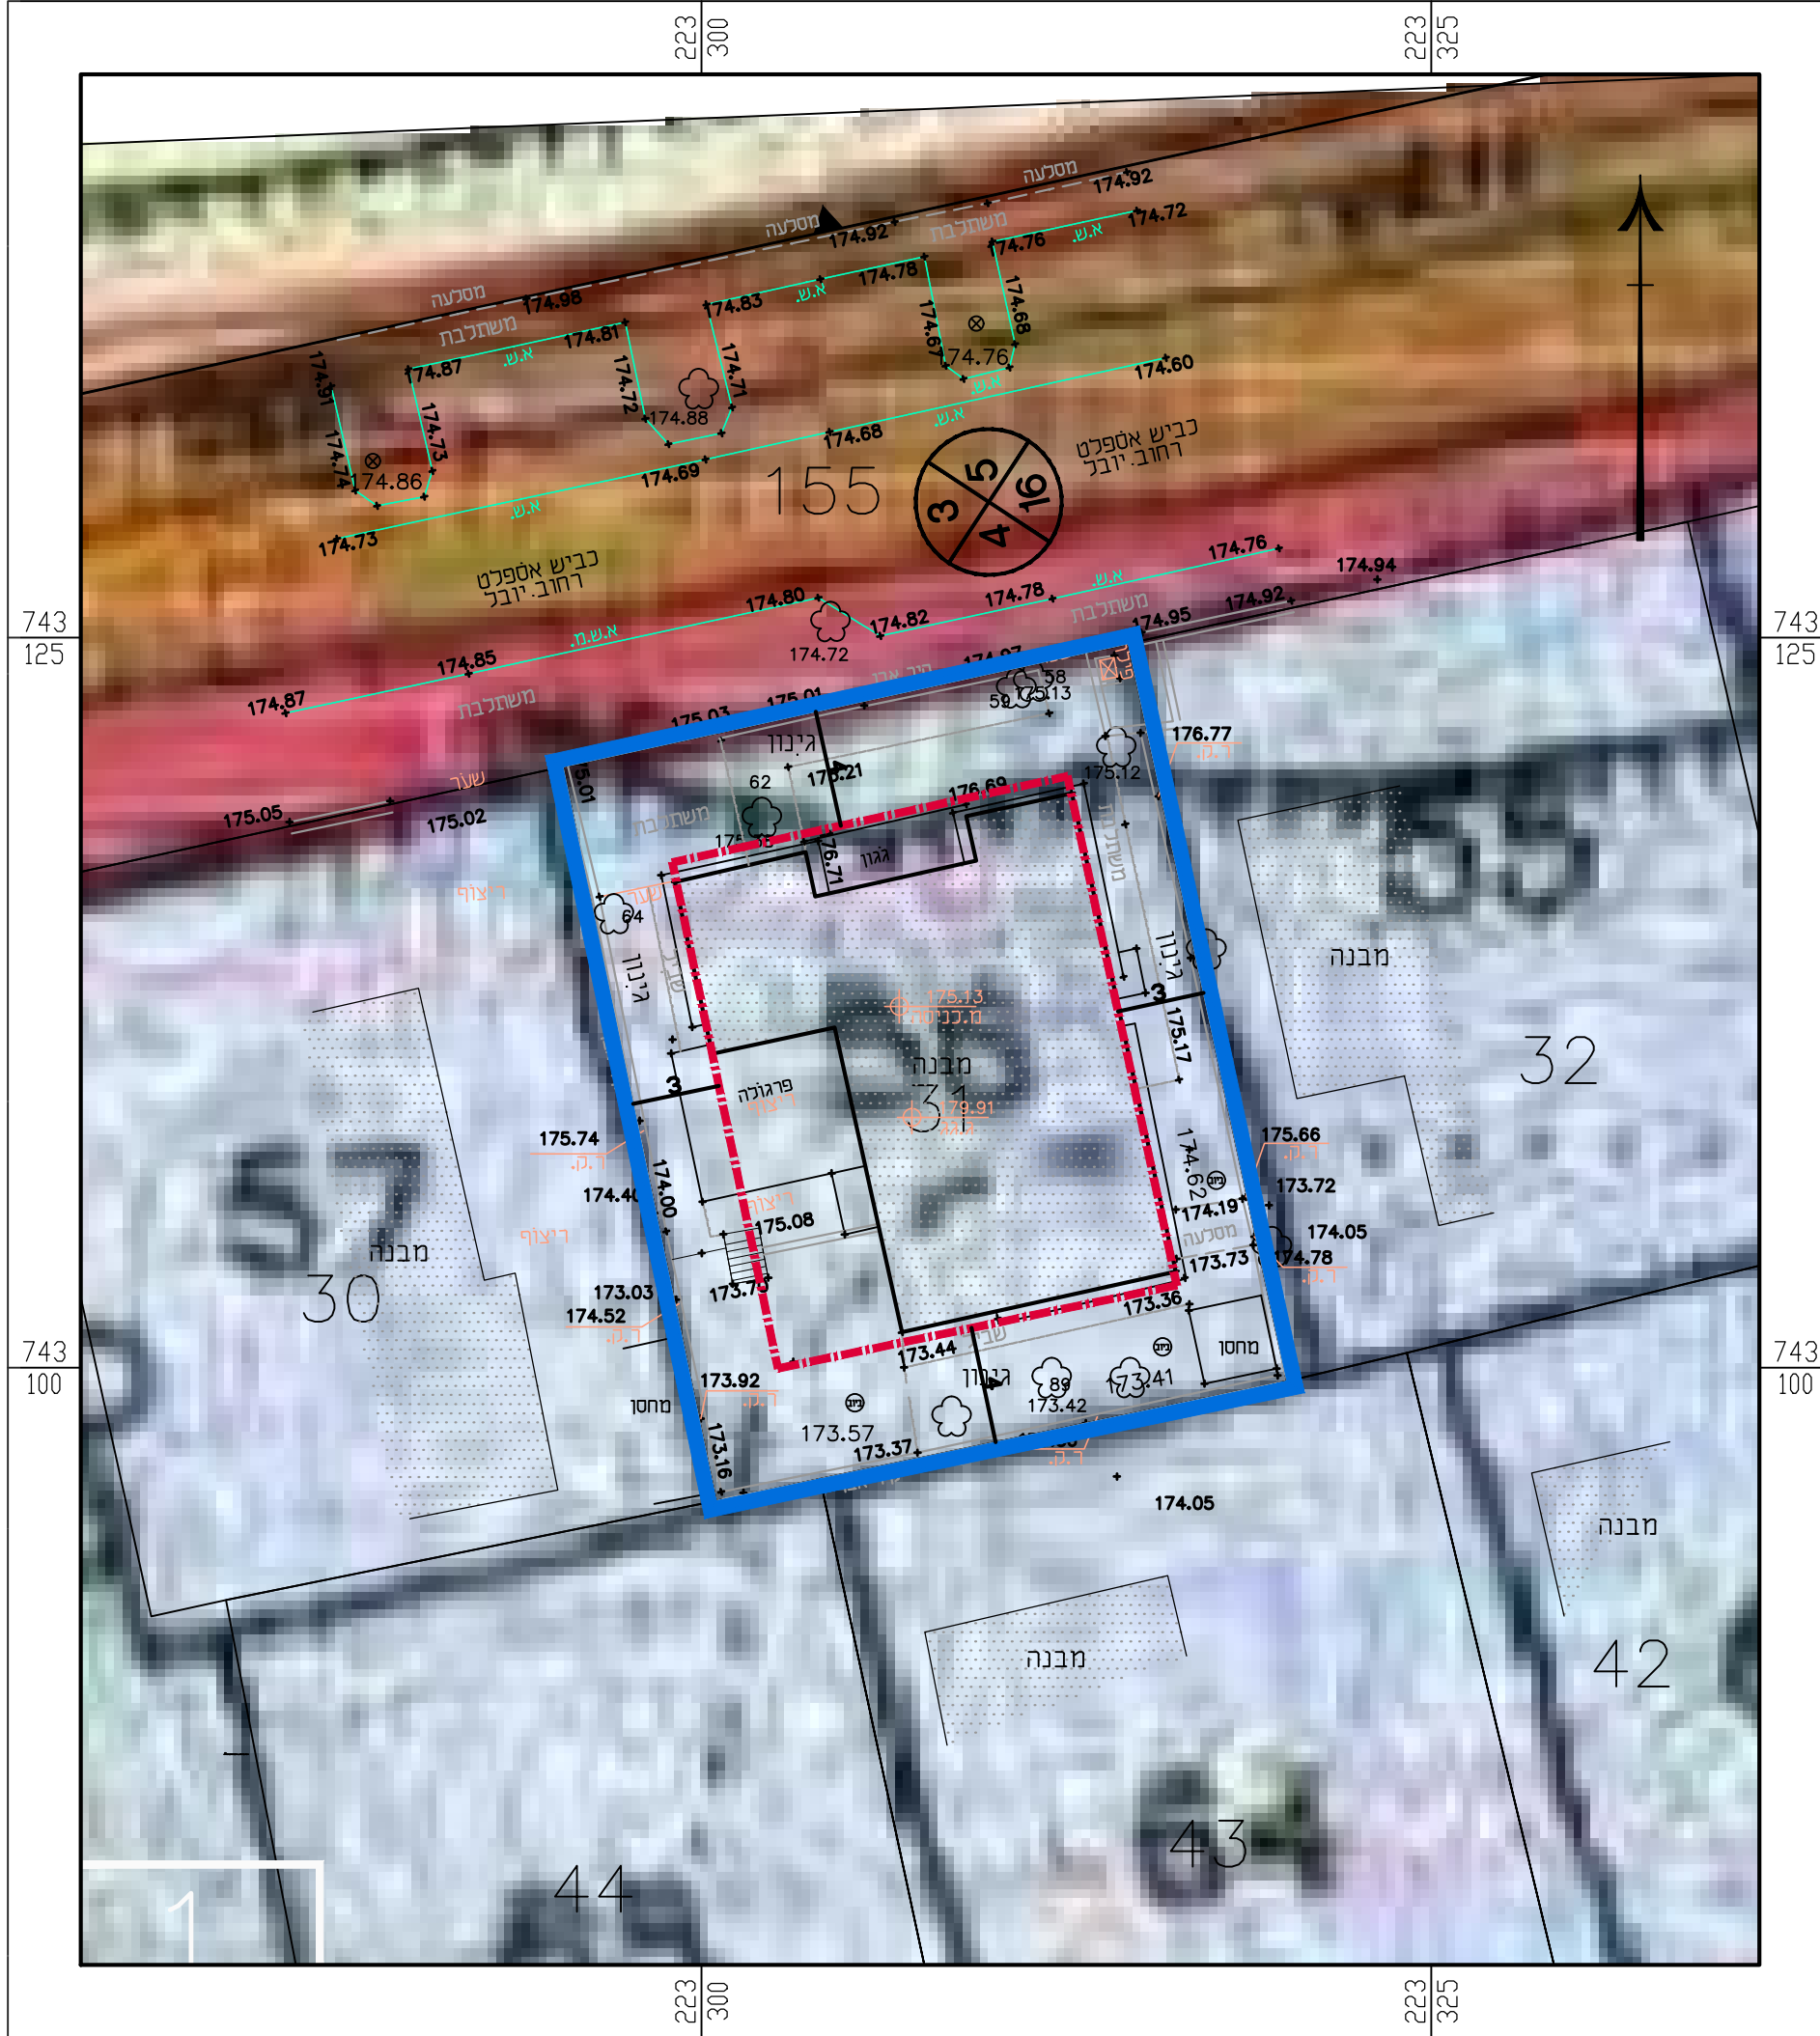

מצב מאושר

מס' 254-1330273

תוספת זכויות בניה
במגרש 56 - חנתון

נספח לתכנית		גליון	מתוך
תחולה	רקע		
תיאור			
תאריך עריכת הנספח	05/2024		
רשימת התרשימים	קני"מ		
מצב מאושר	1250		
שם תרשים	-		
שם תרשים	-		
שם תרשים	-		
שמות וחתימות:			
עורך הנספח	שם:	איריס מרדכי	חתימה:
	תאריך:		

מקרא תכנית ג\10863

	מגורים ב'
	מגורים ב' בעמיד
	חורבות בילוי ונופש
	מבני ציבור
	פרטי פתוח
	ציבורי פתוח
	דרך מוצעת
	דרך קיימת/מאושרת