

חוק התכנון והבניה, התשכ"ה - 1965
תכנית מתאר מקומית

מס' 251-1276047

הרחבת דרך 101למתן גישה למגרש 113
+ תוספת מספר יח"ד + זכויות בנייה

תשריט מצב מוצע		גיליון 1 מתוך 1
מחוז	צפון	
מרחב תכנון מקומי	הגליל המזרחי	
רשות מקומית	טורעאן	
ישוב	טורעאן	
תכנית בסמכות	מקומית	
איחוד וחלוקה	ללא איחוד וחלוקה	
היתרים או הרשאות	תכנית שמכוחה ניתן להוציא היתרים או הרשאות	
מונה תדפיס התשריט	9	
מועד הפקה	22/10/2024	13:54
שטח התכנית	0.654 דונם	קנה מידה 1:250

אישורים בתכנית מס' 251-1276047

שמות*	
מגיש התכנית	רשות מקומית תאגיד: מועצה מקומית טורעאן
מגיש התכנית	מוחמד עדי תאגיד:
עורך ראשי	עלא אדון עדי תאגיד:
יזם	האשם עדי תאגיד:
יזם	מוחמד עדי תאגיד:
יזם	מוסטפא עדי תאגיד:

טבלת גושים וחלקות *			
מספר גוש	חלק/כל הגוש	מספרי חלקות בשלמותן	מספרי חלקות בחלקיות
16628	חלק		29
16635	חלק		1, 26

* הרשימה המלאה מפורטת בהוראות התכנית / בהודעה שפורסמה בעיתונות וברשומות

הריני מצהיר בזאת כי המפה הטופוגרפית/המצבית המהווה רקע לתכנית זו, נערכה על ידי ביום 15/10/2023 והיא הוכנה לפי הוראות נוהל מבא"ת ובהתאם להוראות החוק ולתקנות המודדים שבתוקף.

דיוק הקו הכחול והקדסטר: קו כחול (בלבד) ברמה אנליטית

רדא עמאד	1042	מספר רשיון	חתימה	תאריך
----------	------	------------	-------	-------

מספר תכנית: 251-1276047 מספר דריסת היטרי: 9


מקרא

גודל תוכנית
שטח שטח
גודל חלקה מספרית
גודל חלקה מספרית

רשת דרך
שטח חקלאי
שטח חקלאי
שטח חקלאי



מגורים ד
דרך מועצת
קו-בנין
מידות

תרשים התמצאות - קנ"מ 1:5500

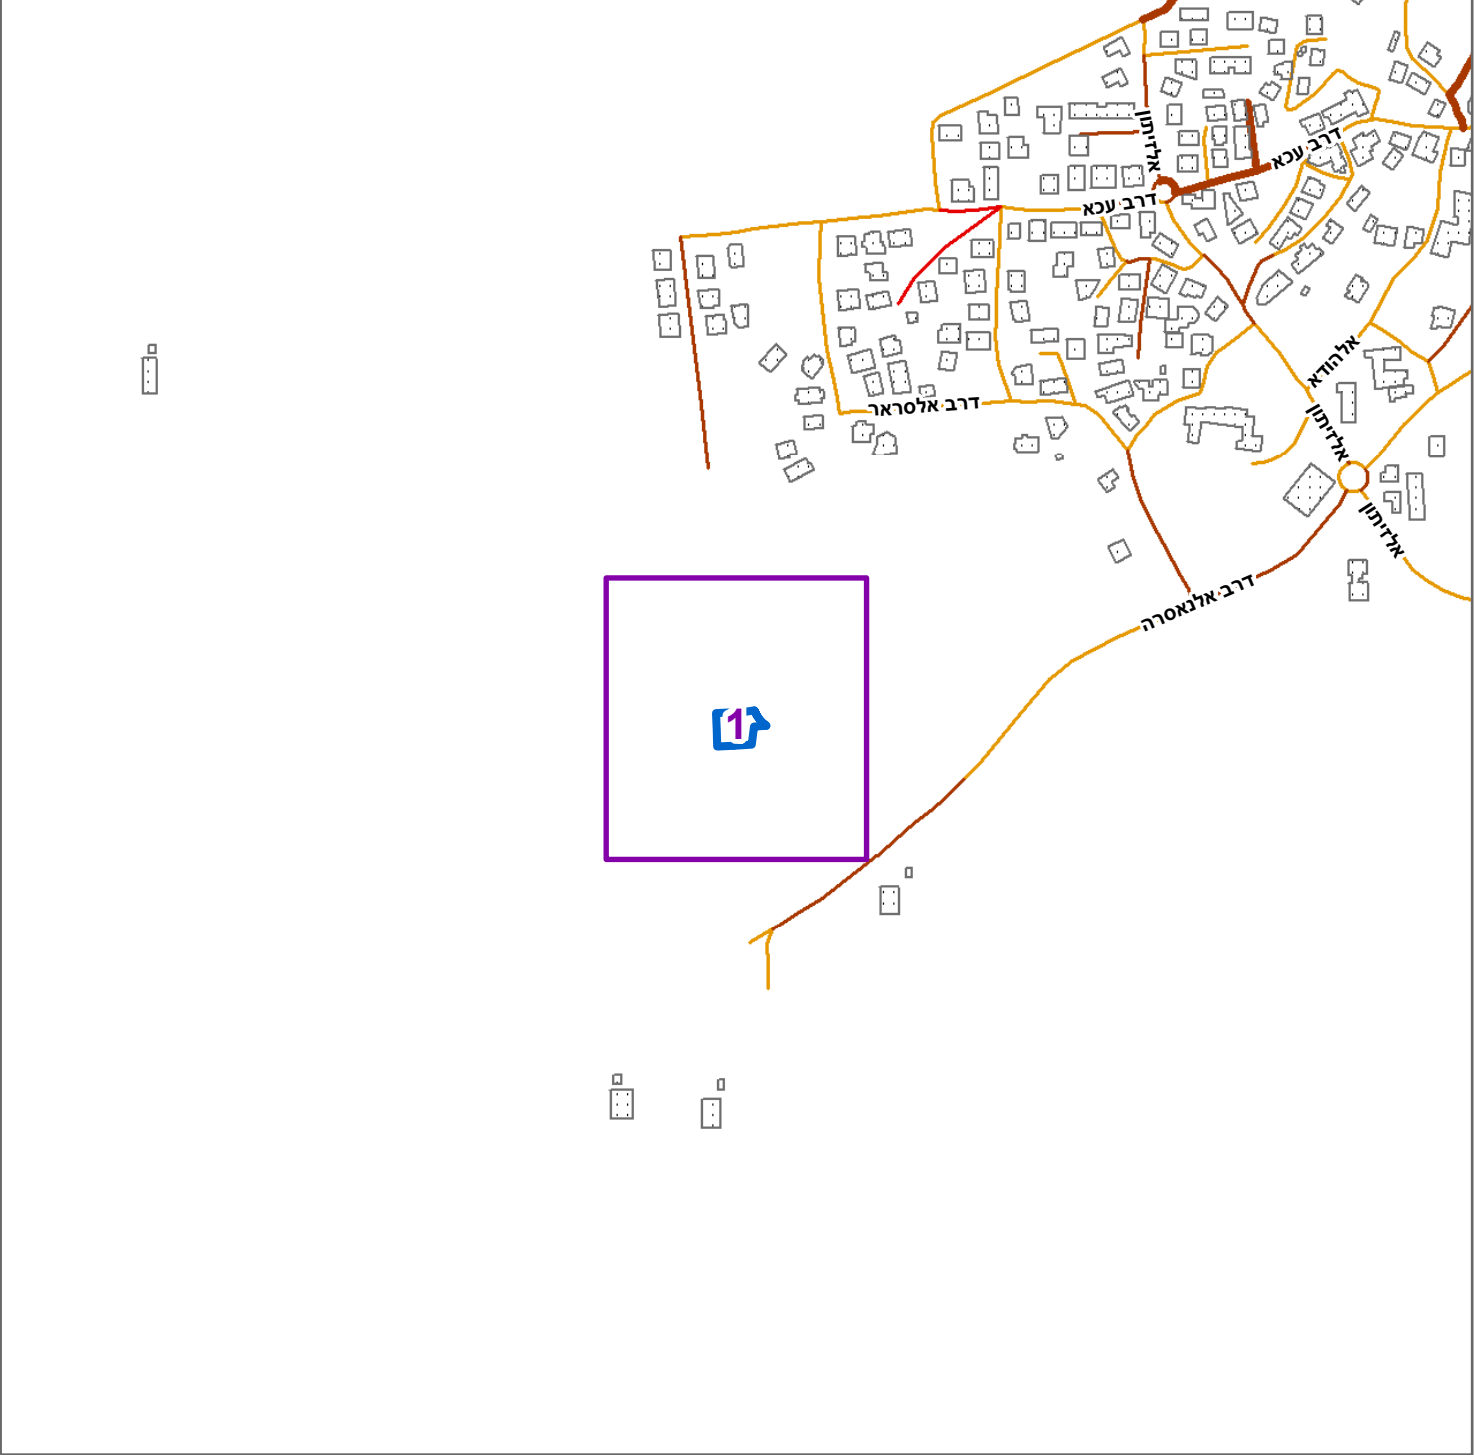

שנת כריהם אויר: 2019

תרשים סביבה - קנ"מ 1:1300

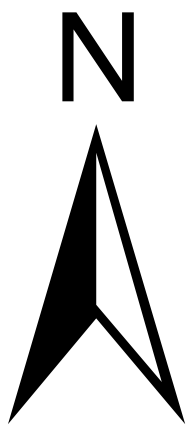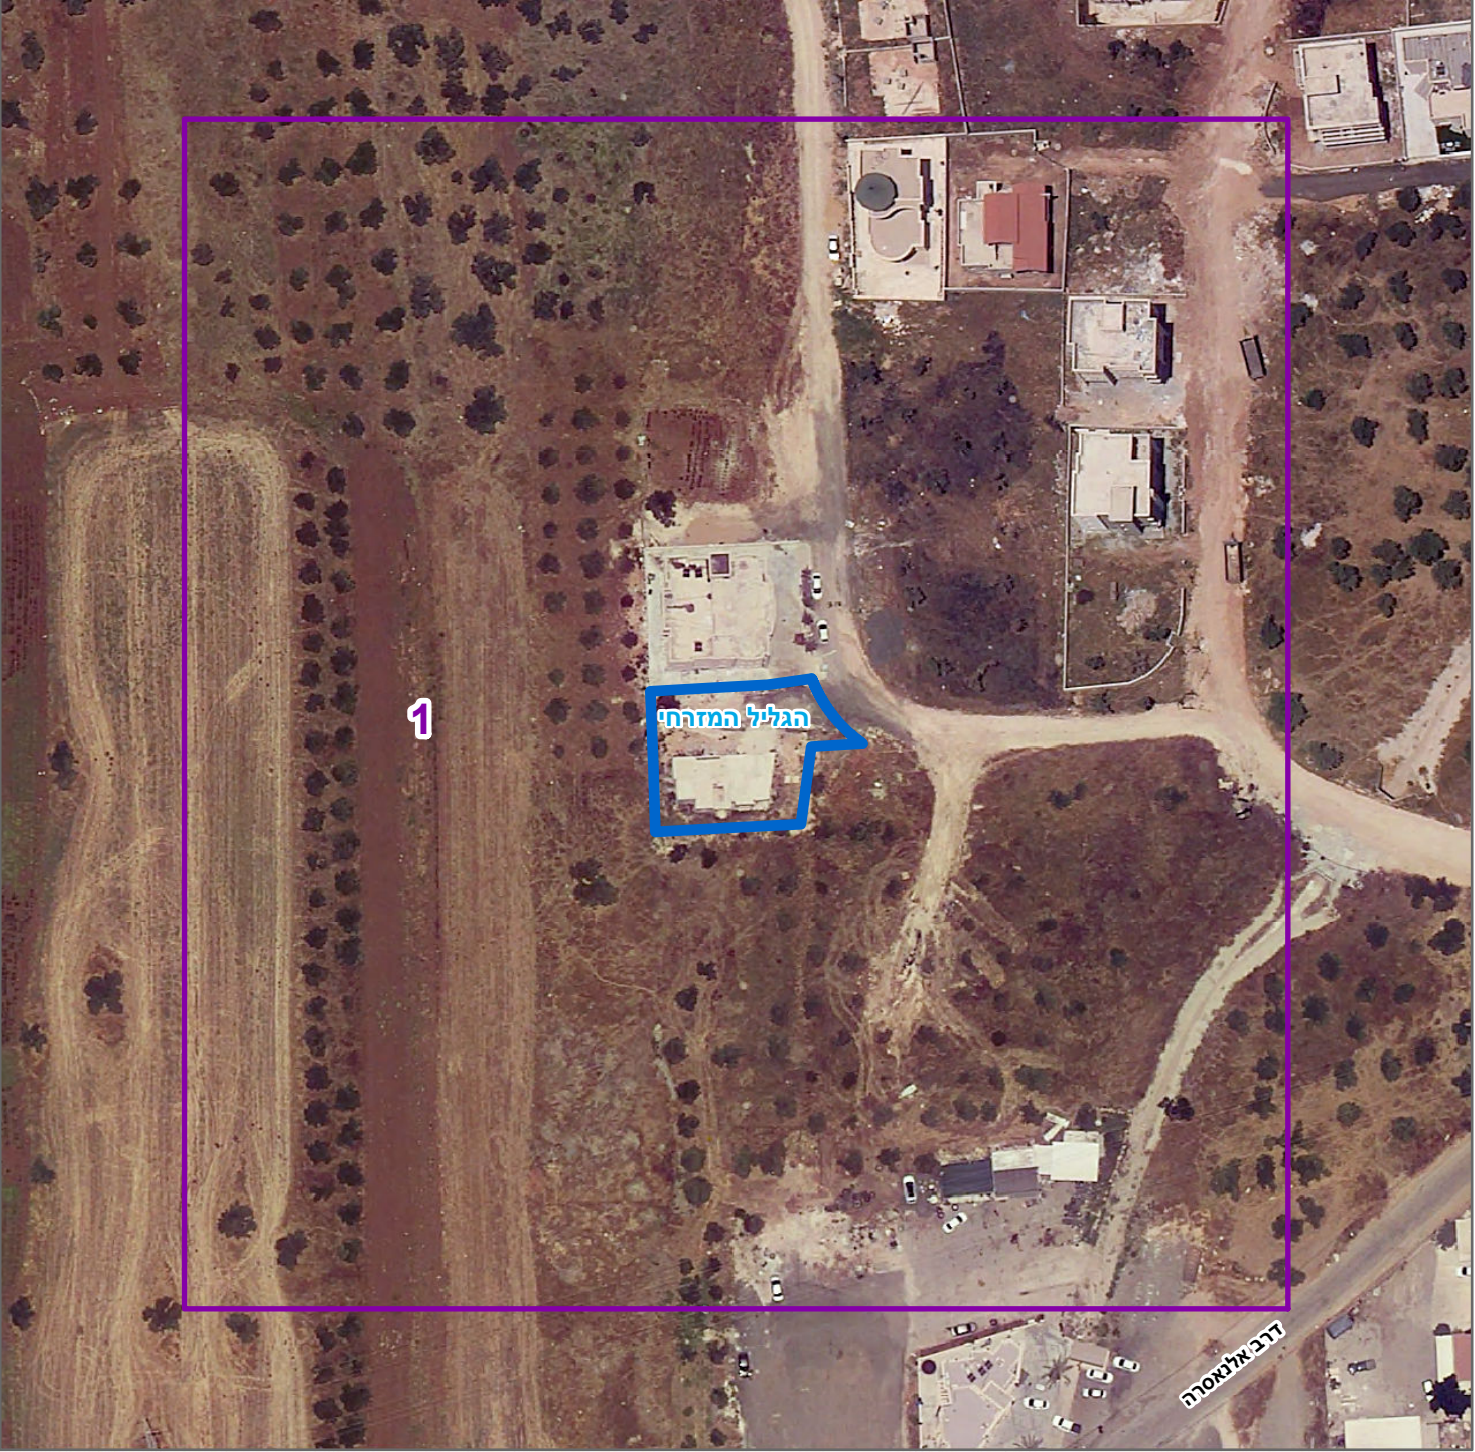

0 2.5 5 10 15 20 מטרים