

מצב קיים : קנ"מ 1:250

מקרא
מצב מאושר :

-  גבול תכנית מאושרת
-  מגורים א'
-  גבול ומס' חלקה 34
-  גבול ומס' גוש 19259
-  קו בניין מאושר

מצב מאושר

מס' תכנית 205-1219971

שם התכנית


הסדרת בניה קיימת והגדלת זכויות
בניה, מגרש 164\6, סלאמה

נספח לתכנית		גליון 1 מתוך 1	
תחולה	רקע		
תיאור			
תאריך עריכת הנספח	16/09/2024		
רשימת התרשימים	קנ"מ : 1:250		
שם תרשים	מצב מאושר		
שם תרשים	-		
שם תרשים	-		
שם תרשים	-		

שמות וזחתימות:

עורך הנספח	שם:	
	אבו סאלח מוחלס	זחתימה:
	תאגיד:	

מקום התכנית

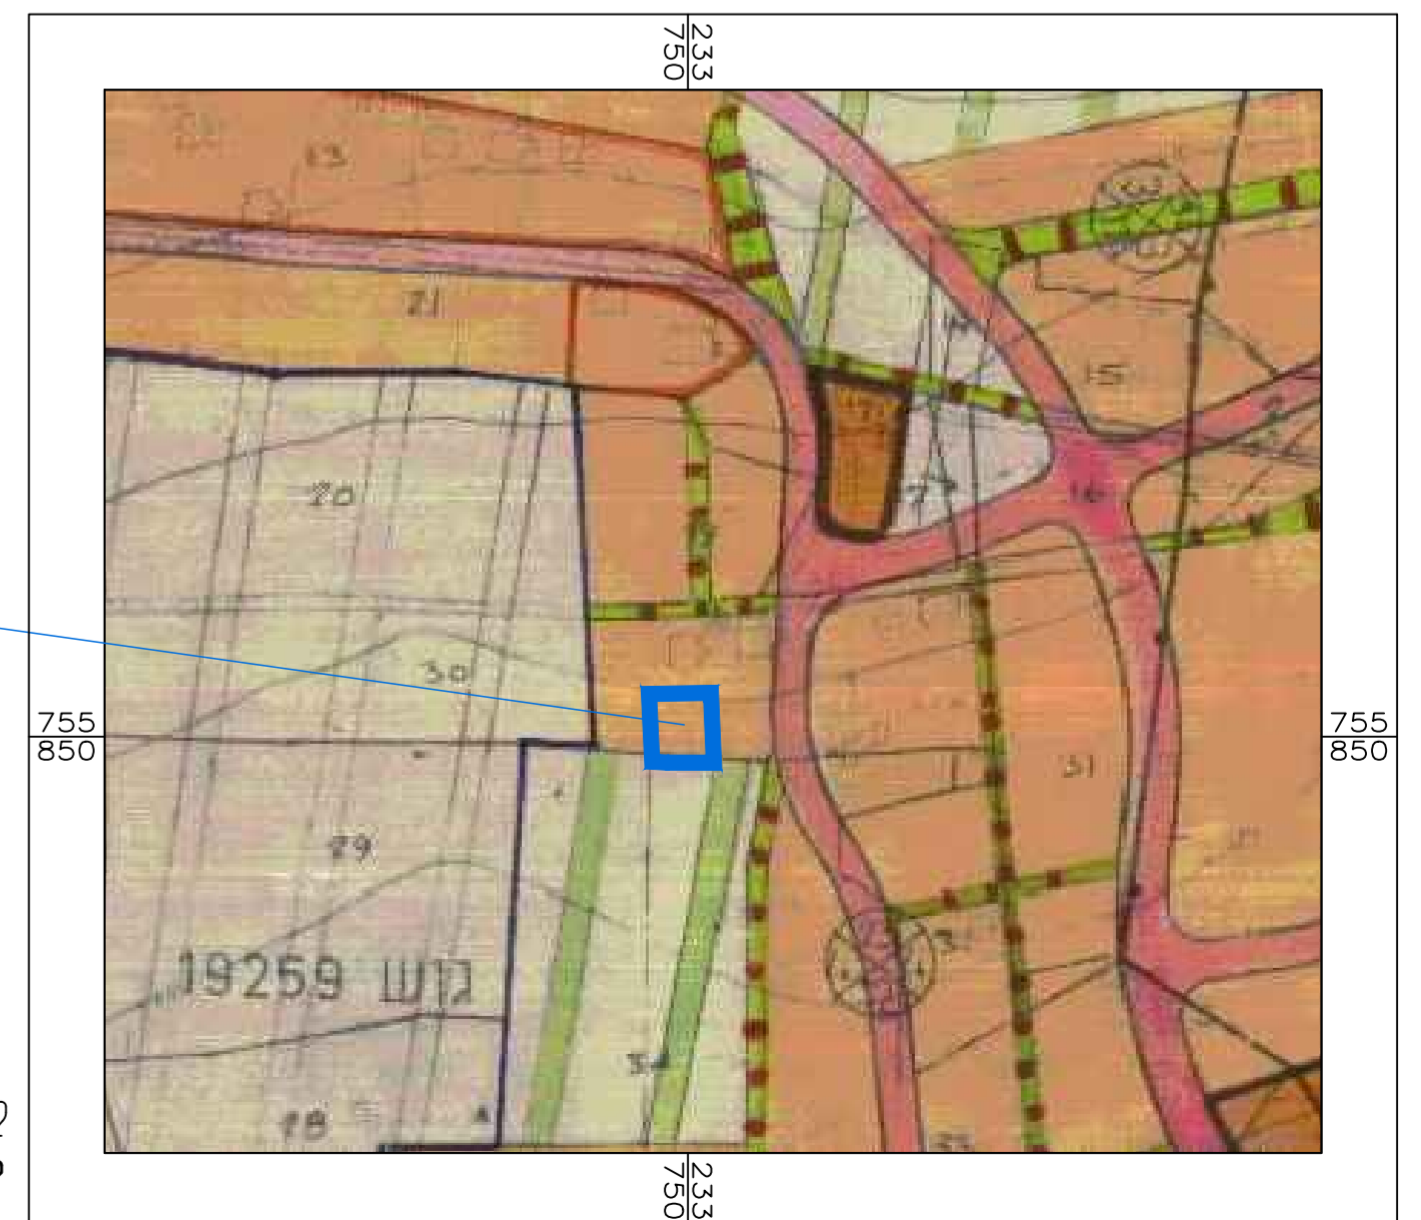

תרשים סביבה
קנ"מ 1:2500
לפי תכנית ג/6931