


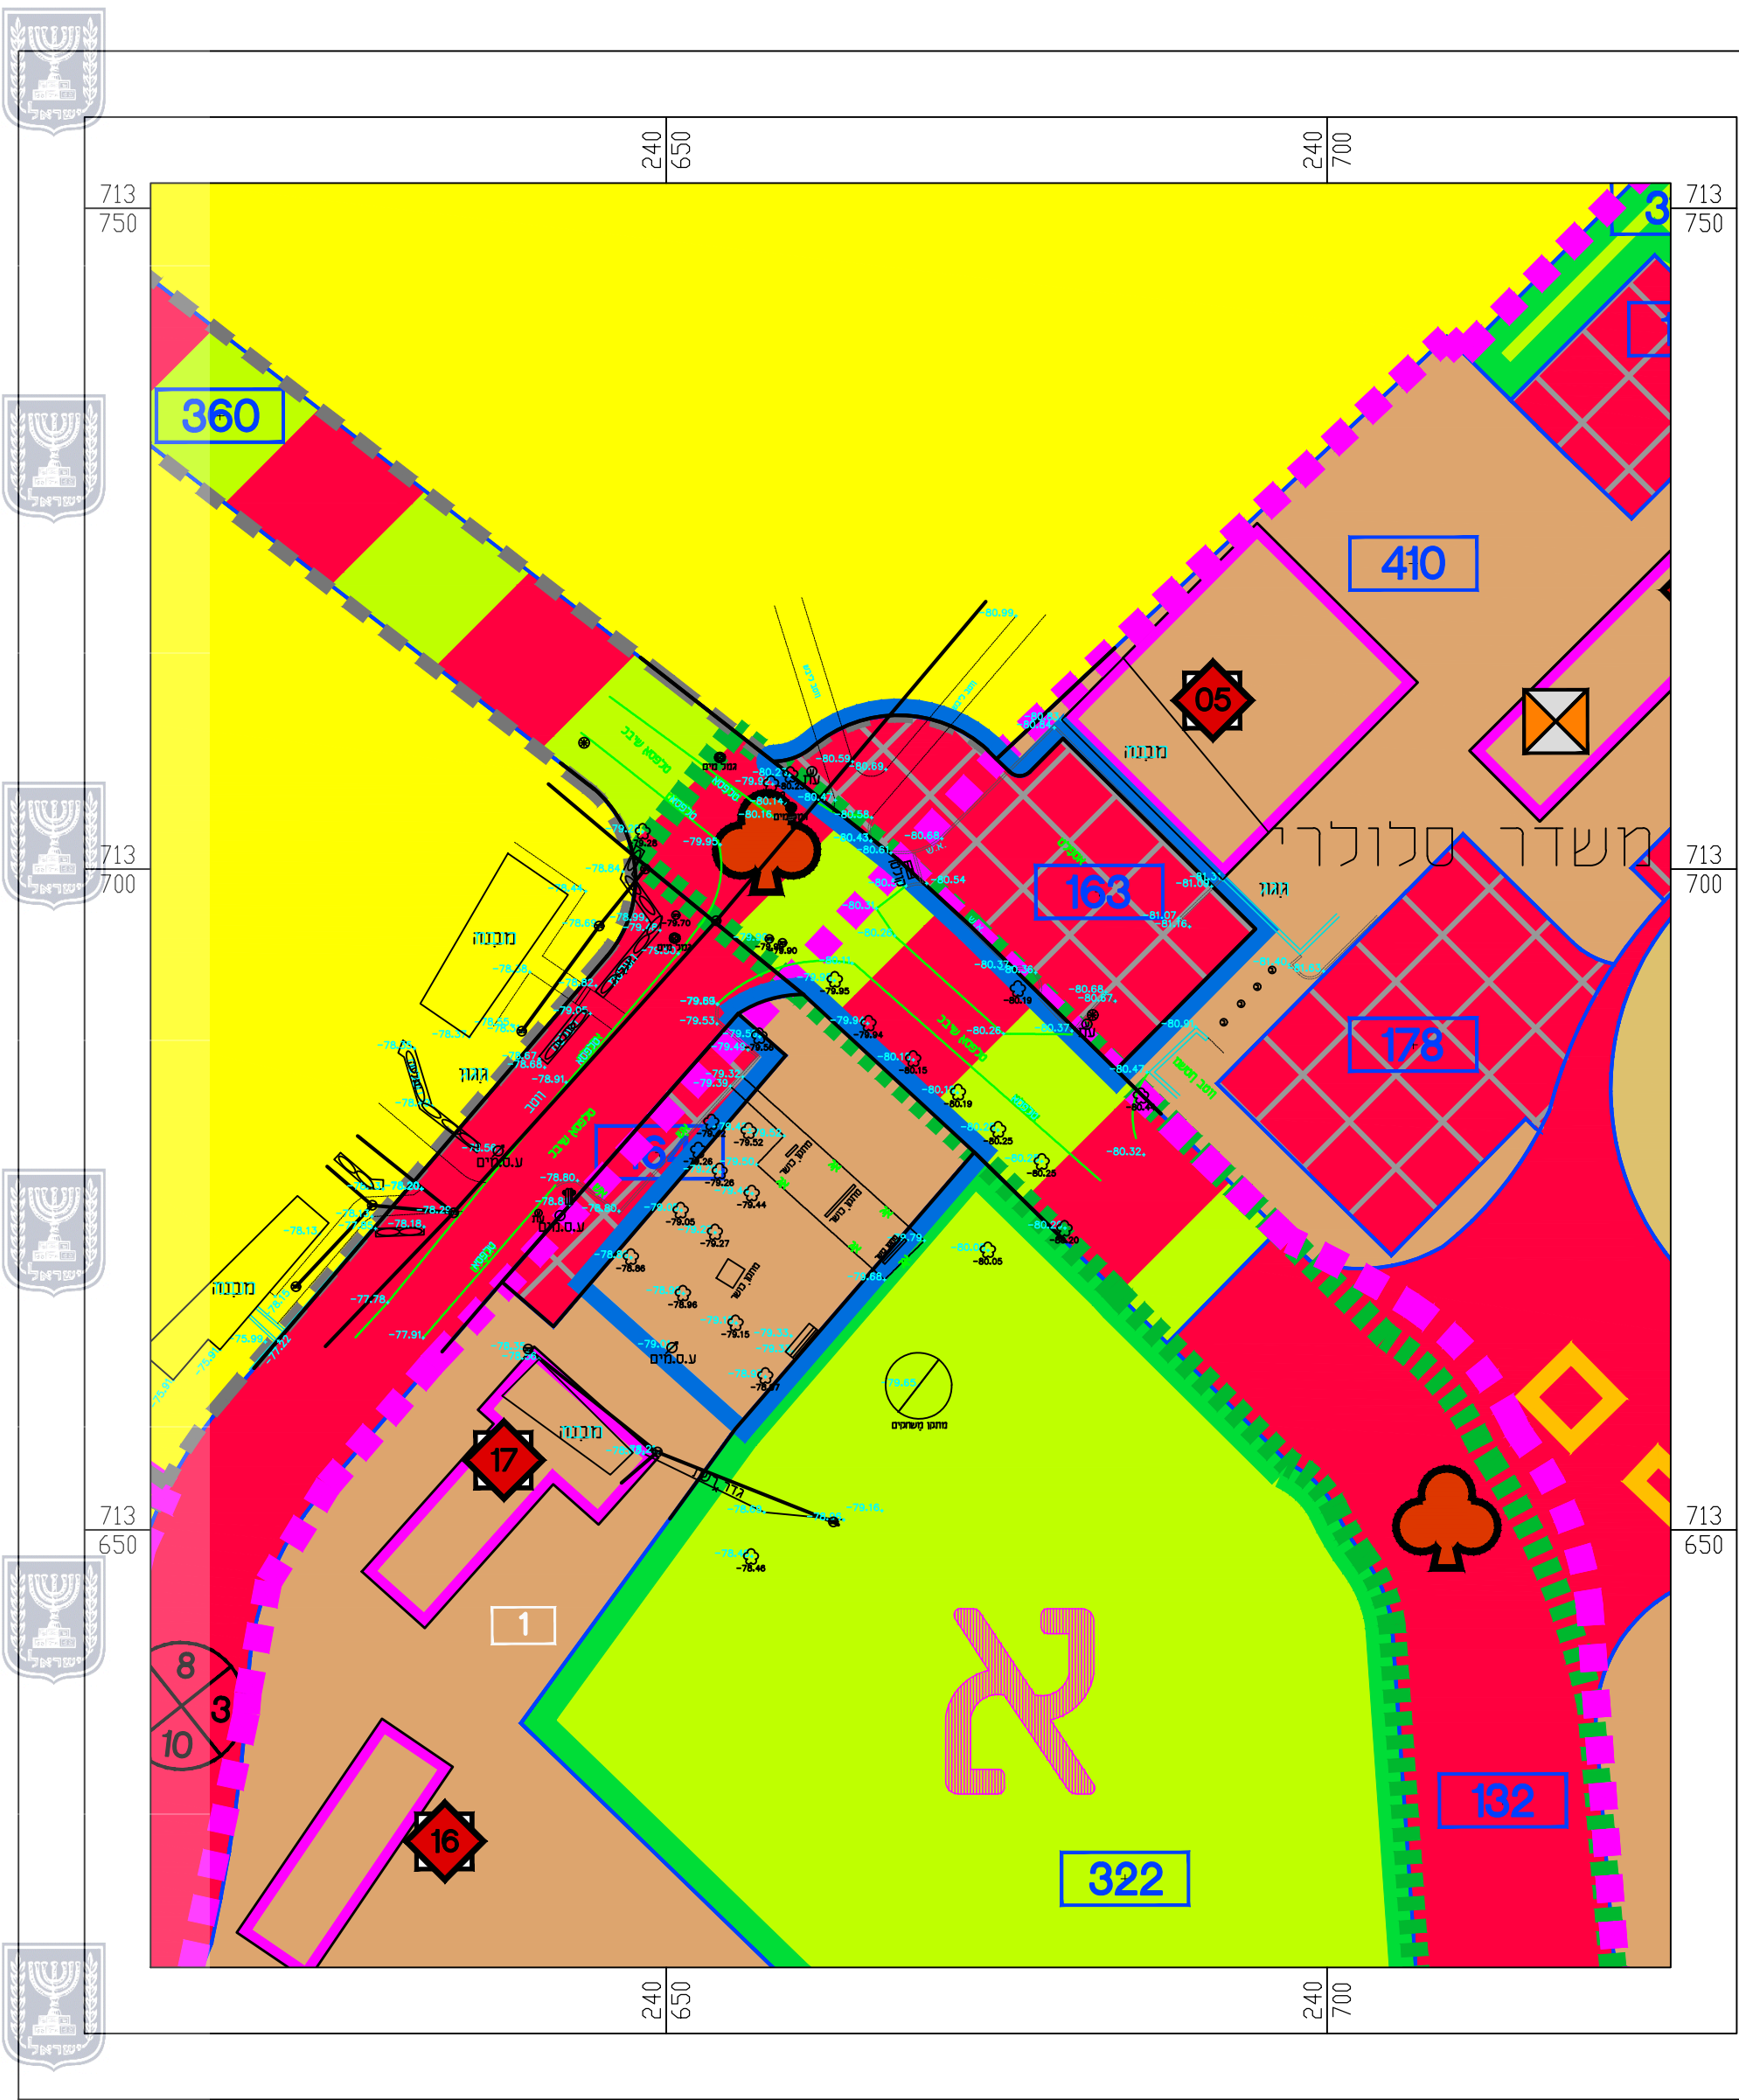

מקרא מצב מאושר

- גבול תכנית
- מגורים א'
- מבנים ומוסדות ציבור
- דרך מוצעת
- דרך משולבת
- חניון
- שטח פרטי פתוח
- תחום השפעה
- מתחם לשימור
- רצועה לתכנון דרך
- שימור נופי
- גבול מתחם ומספרו
- מספר תא שטח
- שדרת עצים לשימור
- מספר דרך
- קווי בנין
- רוחב דרך

מצב מאושר

נספח לתכנית מס' 204-1368562

בית אלפא
הרחבת הכלבו

גליון 1 מתוך 1

תחולה		רקע
תיאור		
תאריך עריכת הנספח		04.08.2024
קנ"מ		1:500
תרשימים נוספים		קנ"מ
שם תרשים		
שם תרשים		
שם תרשים		
שמות וזתימות:		
עורך הנספח	שם:	נסע שמר
	תאריך:	