

אזור יהודה ושומרון
מועצת התכנון העליונה

מרחב תכנון מקומי מועצה אזורית מטה בנימין
תכנית מפורטת מס' 216/3/2
המהווה שינוי חלקי לתכנית מתאר מפורטת מס' 216

גבעון החדשה

- מקום : גבעון החדשה
גוש פסקלי : II (בית אג'וא – א-רם-אשרקי)
מגרש : 160
שטח התכנית : כ- 500 מ"ר
היוזם : הועדה המקומית מטה בנימין- פסגות
בעל הקרקע : הממונה על הרכוש הממשלתי והנטוש ב"ר ש
המגיש : גבעון החדשה
המתכנן : אדרי ליה פורמן
רח' סולד 13 רמת השרון.
טל : 03-5409208
קנה מידה : 1:250
תאריך : 17.2.99


מקרא

- גבול תכנית
אזור מגורים
קו בנין

התכנון האזורי של אזור יהודה ושומרון
מועצת התכנון העליונה
אזור התכנון: אזור יהודה ושומרון
מס' התכנית: 216/3/2
תאריך: 17.2.99
מס' התכנית: 216/3/2
תאריך: 17.2.99

כיסוי: 25.8.99
התכנון האזורי של אזור יהודה ושומרון
מועצת התכנון העליונה
אזור התכנון: אזור יהודה ושומרון
מס' התכנית: 216/3/2
תאריך: 17.2.99
מס' התכנית: 216/3/2
תאריך: 17.2.99

תרשים סביבה ק.מ. 1:1,000

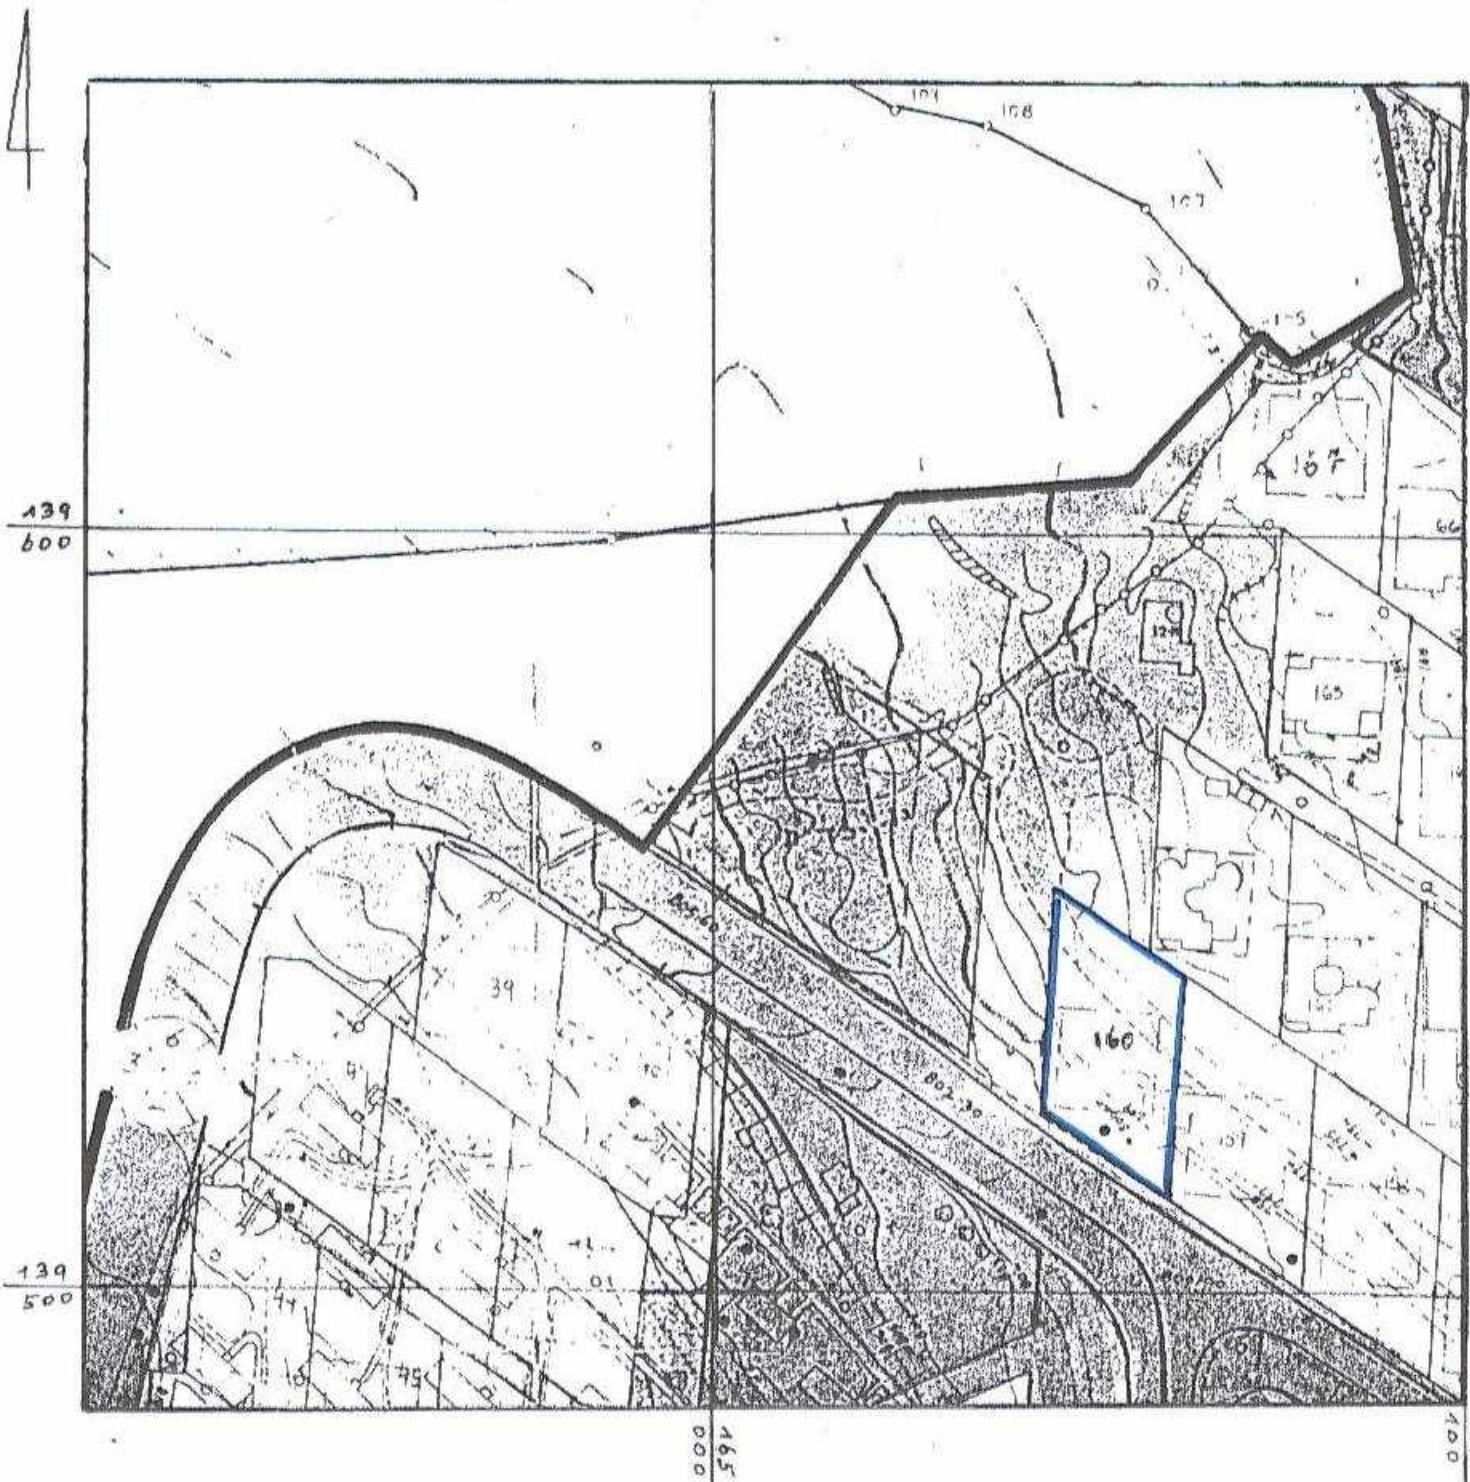

חתימות

- חתימת היוזם :
חתימת המתכנן :
חתימת המגיש :


ליה פורמן
אדריכל
גבעון החדשה
אחראית שתופית
להתיישבות קהילתית בע"מ

אני מאשר כי זה העתק נכון של המפה הטופוגרפית
ערוכות על סמך מדידה שהתבצעה ביום כ"ז אדר תשנ"ח
(36.3.1998) ושירות הסתיים ביום ד' ניסן תשנ"ח
(31.3.1998) וכי כל הפרטים שצוינו במפה הם נכונים
מרד מוסטק, (רשיון 396), מרדס ומאי מקרקעין,
עפרה, ד.ו. מזרח בנימין, טל' 02-9973308, פקס 02-9975406


יעקב ארליך

הערה: גבולות ושטחים סופיים יקבעו בעת הרישום בטאבו.

מצב קיים ק.מ. 1:250

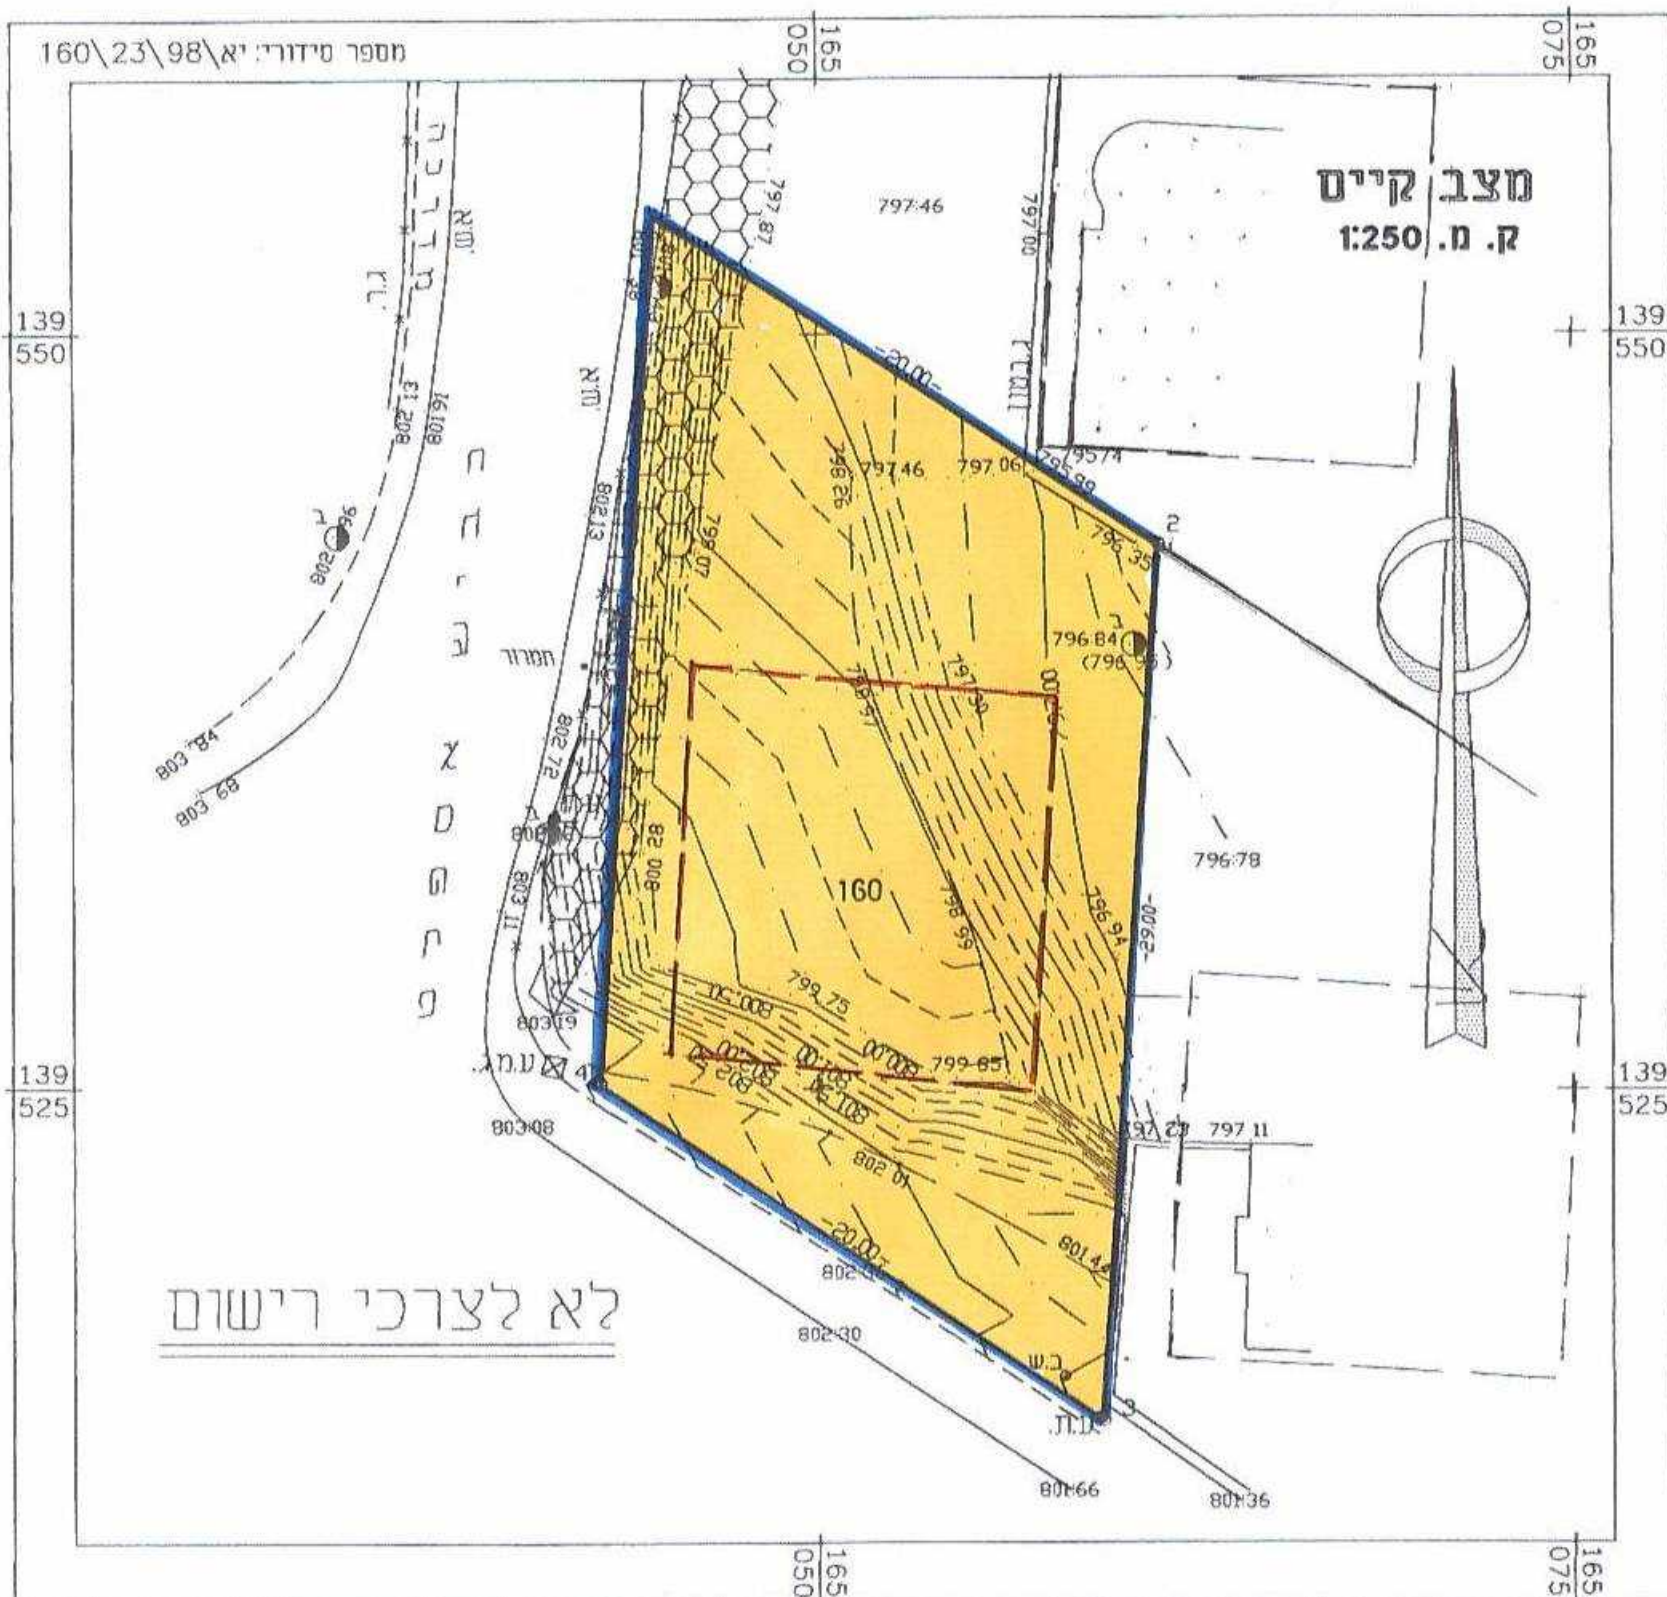

מצב מוצע ק.מ. 1:250

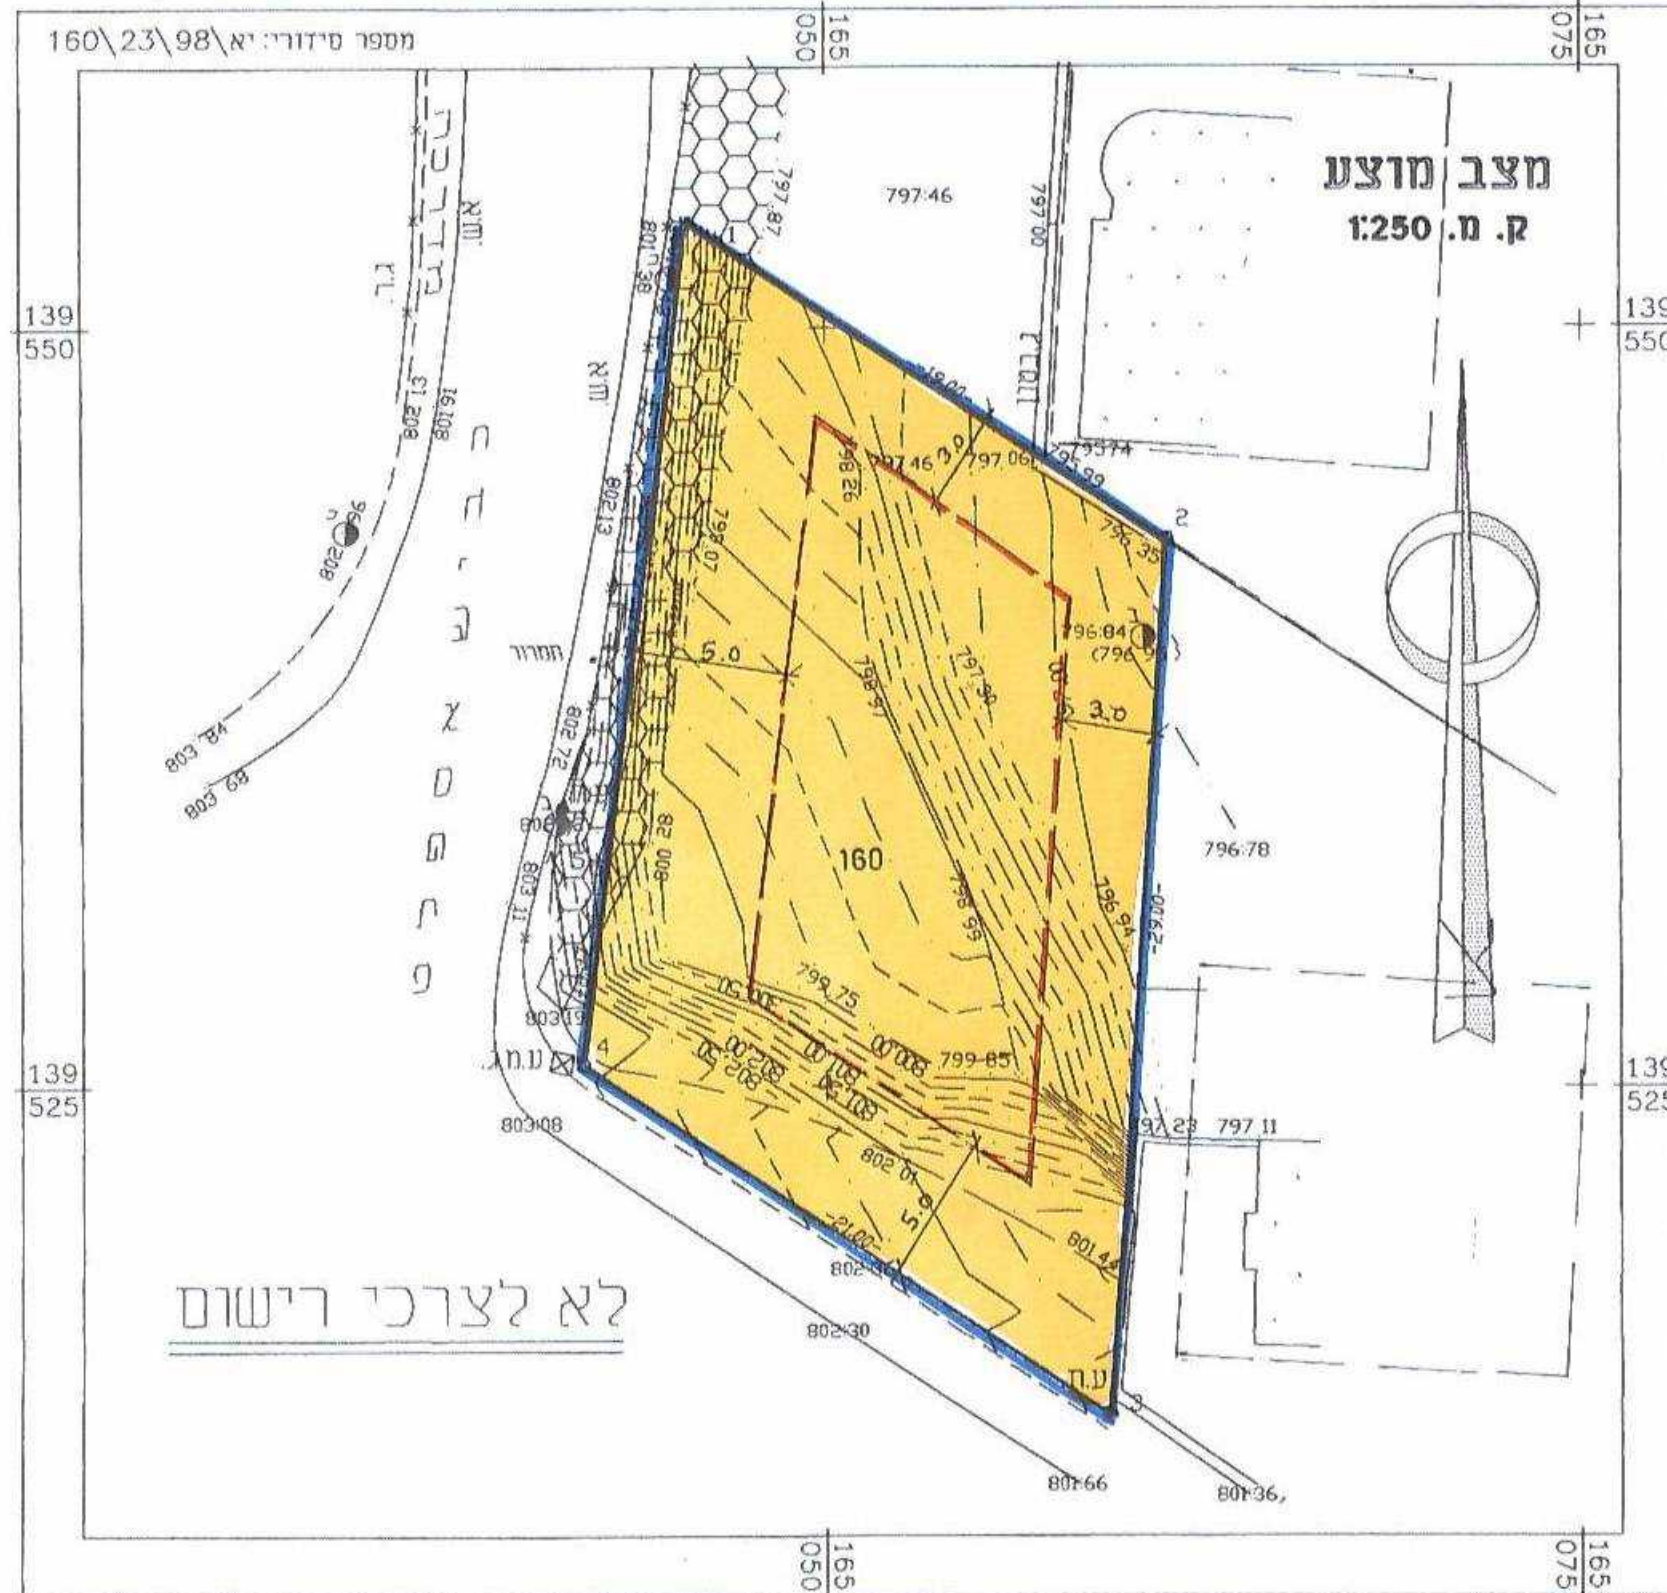

הערה: גבולות ושטחים סופיים יקבעו בעת הרישום בטאבו.