

מועצת תכנון עליונה
אזור יהודה ושומרון
מרחב תכנון מקומי
מטה בנימין

גבעת אהוד (מנורה)

211/1/17 תכנית מפורטת מס'

211/1/11 המהווה שינוי לתכנית



יוזם מגישי התכנית: הועדה המיוחדת לתכנון ובנייה מטה בנימין

בעל הקרקע: הממונה על הרכוש הממשלתי והנמוש ביהודה ושומרון

המקום: בגוש פיסקאלי מס' 4 בחלק וחלק
חירבת כרכור.
באדמות הכפר: שילתא.

עורך התכנית: אדריכל רוני גולדשמידט
מועצה האזורית מטה בנימין
פסגות, ד.נ. מזרח בנימין 90624
טל' 02-9977106

תאריך עדכון אחרון: 8.8.2002
 רוני גולדשטיין
 מהנדס תמועצה האזורית
 מטה בנימין
 חתימות:

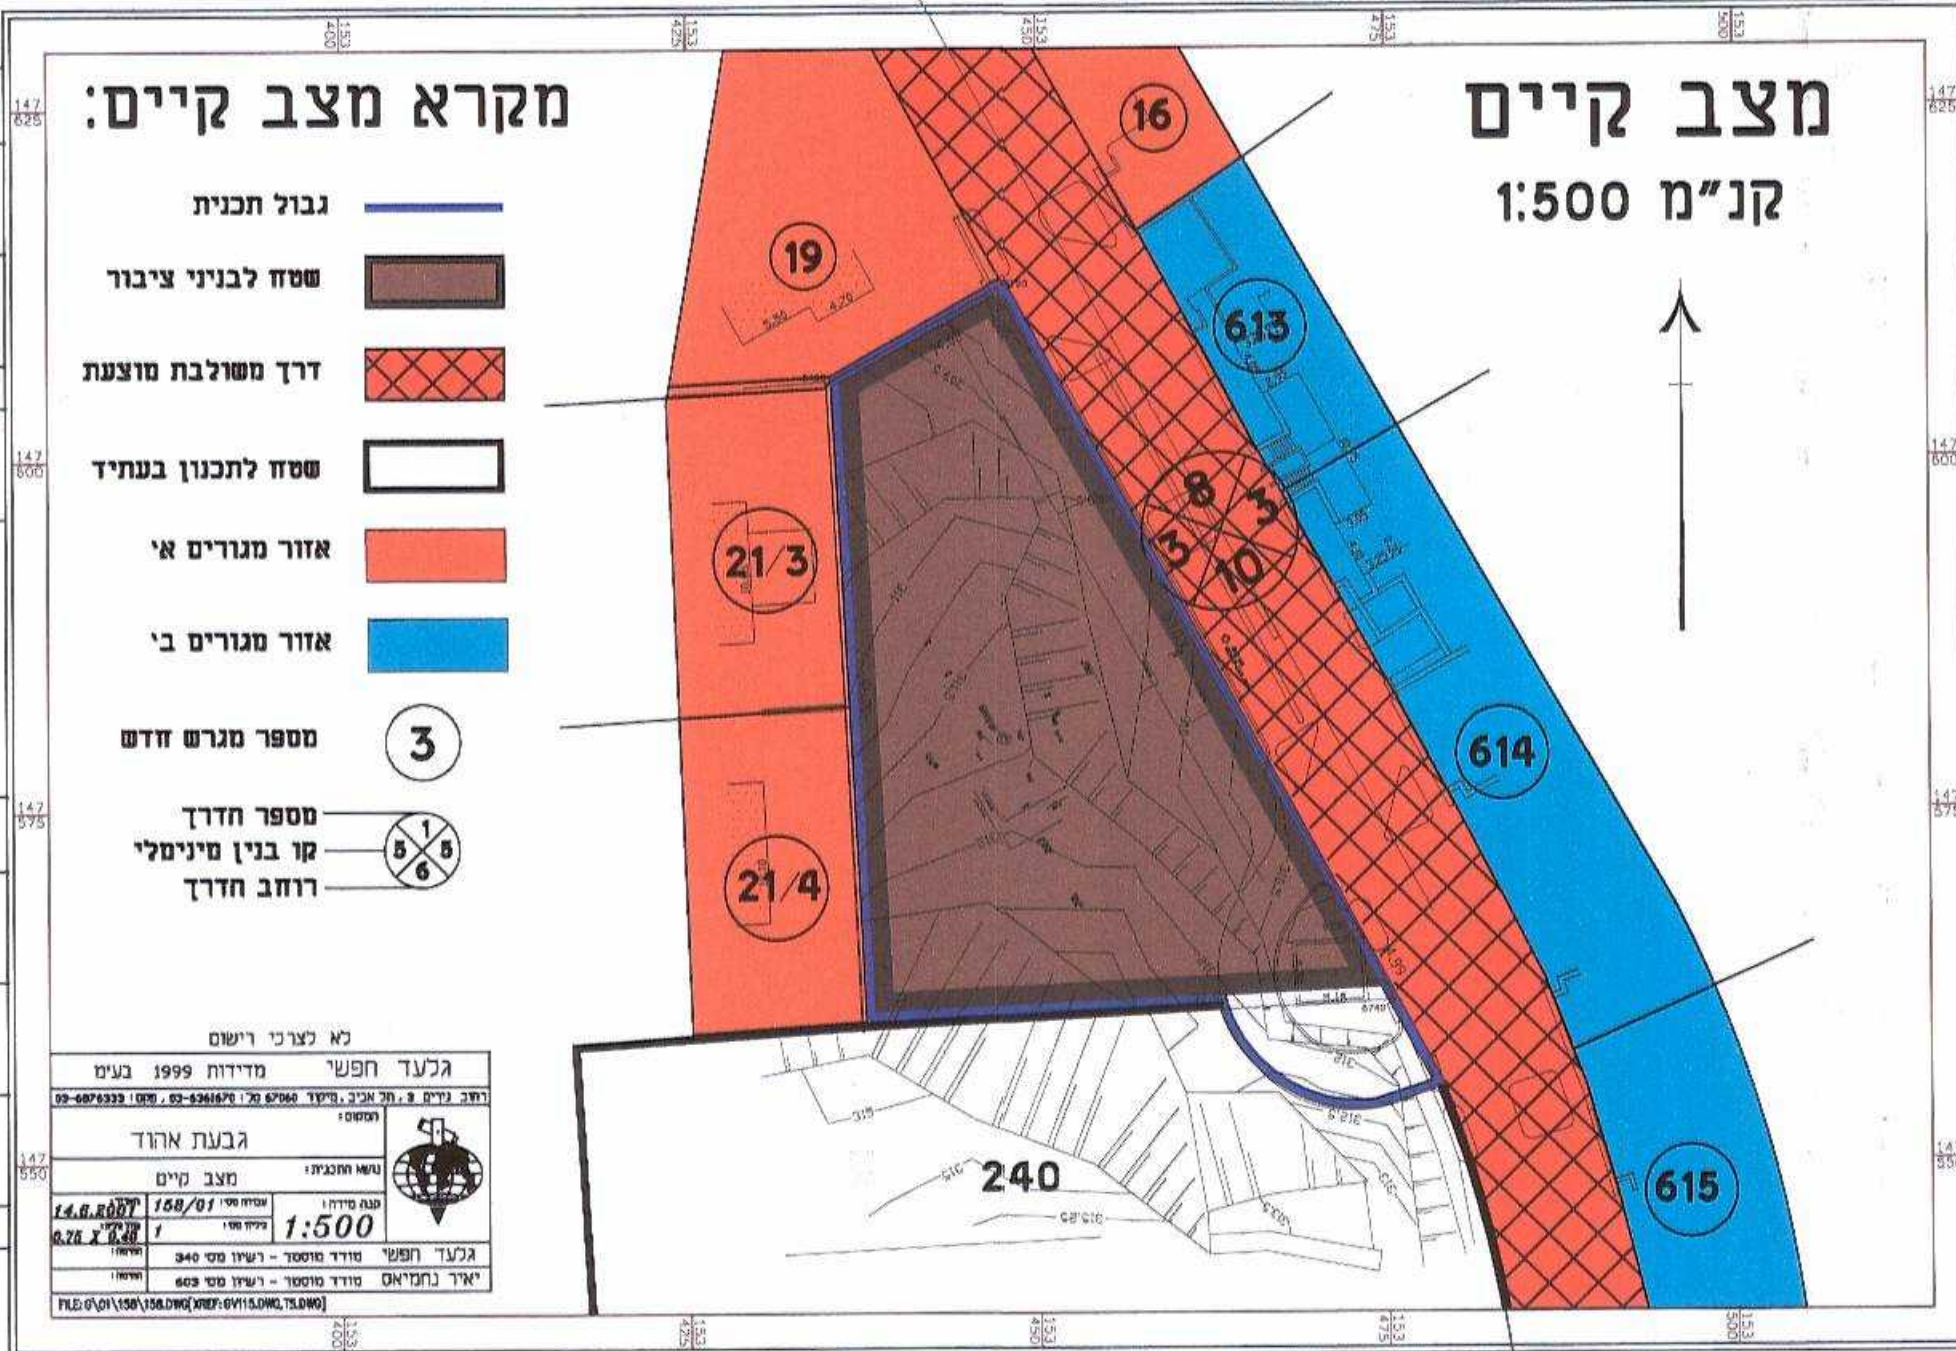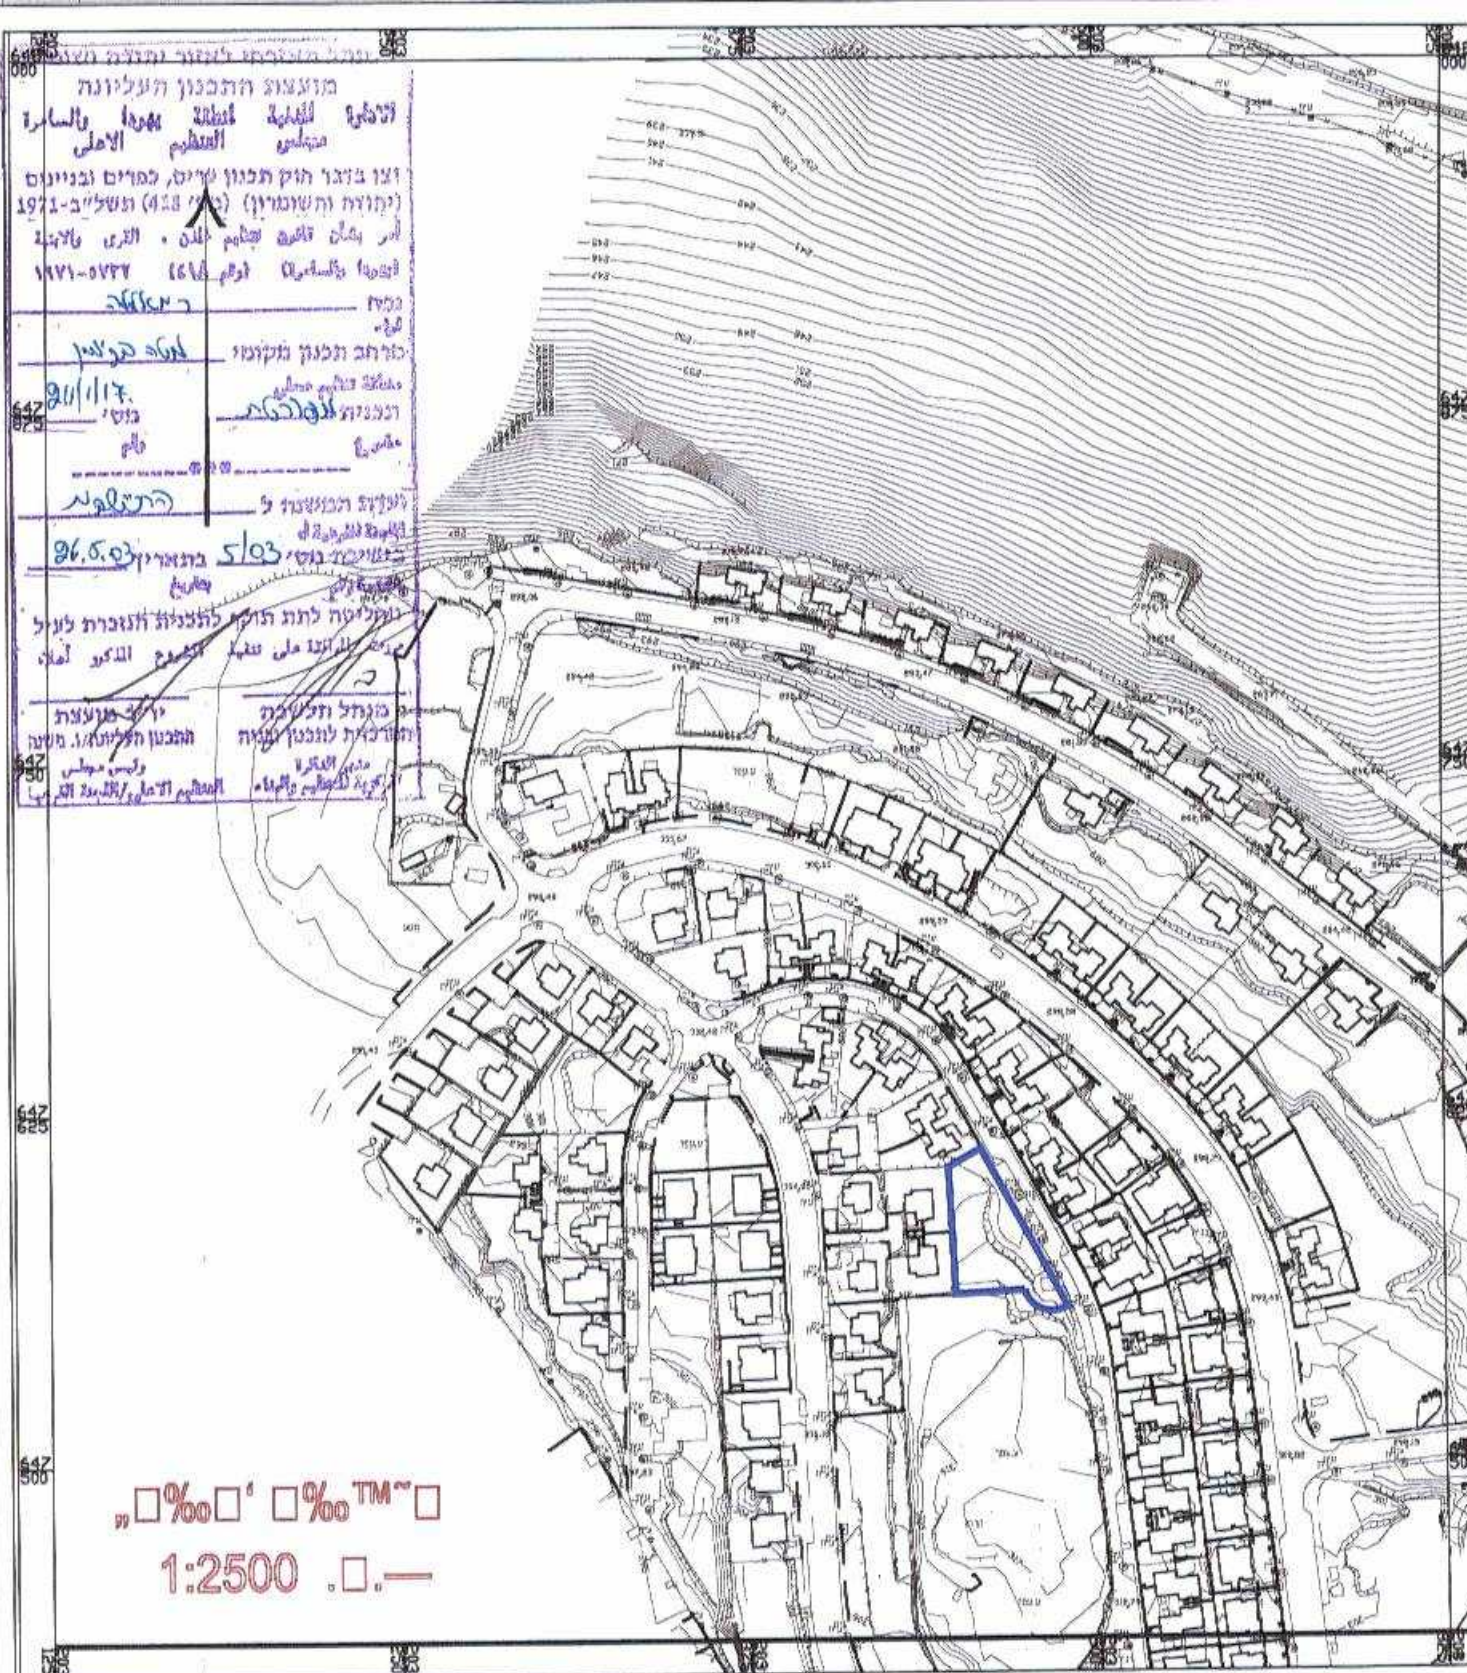

מגרשים	שטח בדונם	שטח באחוזים
4/צ	1.275	93
240 (חלק)	0.092	7
	סה"כ	סה"כ
	1.367	100

טבלת שטחים מצב מוצע		
מגרשים	שטח בדונם	שטח באחוזים
4/צ	1.09	80
1001	0.058	4
1002	0.219	16
	סה"כ	סה"כ
	1.367	100

