

תשריט

אזור יהודה ושומרון

מועצת תכנון עליונה

מרחב תכנון מקומי מסה בניימין

תכנית מפורטת מס' 211/ו/26

שינוי לתכנית מפורטת מס' 211/ו/11

כפר אורנים

המקום: גוש פיסקאלי 4 חלק מחלקה חרבא כורכור,
באדמות כפר שלתא

שטח התכנית : 0.579 ד'

בעלי הקרקע : הממונה על הרכוש הממשלתי והנסות
ביהודה ושומרון

יזם התכנית: משפחת היימן ומשפחת שני

מגיש התכנית: הועדה המקומית לתכנון ובניה- מסה בנימין


עורך התכנית : שרה זרביב, תכנון אדריכלי

חזון איש 2 בני-ברק

03-6166446




אישור שטח
משרד המבחן
מס' 1500

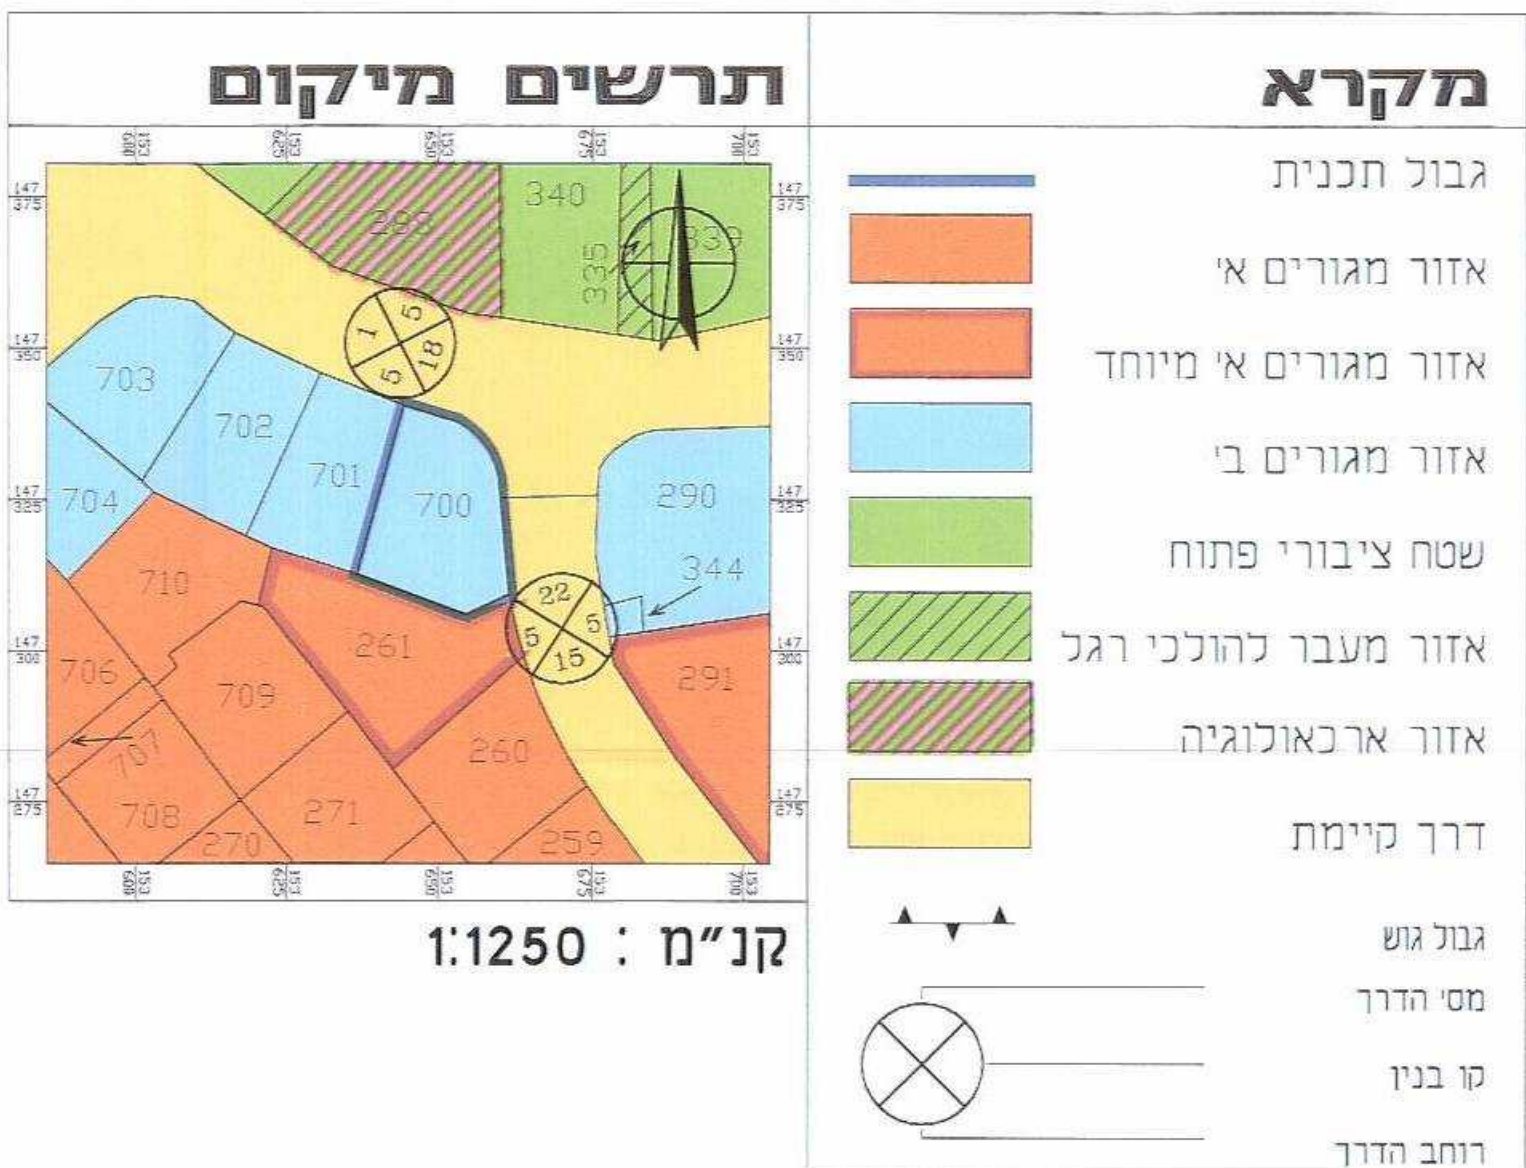

מקרא מצב מוצע




מצב מוצע

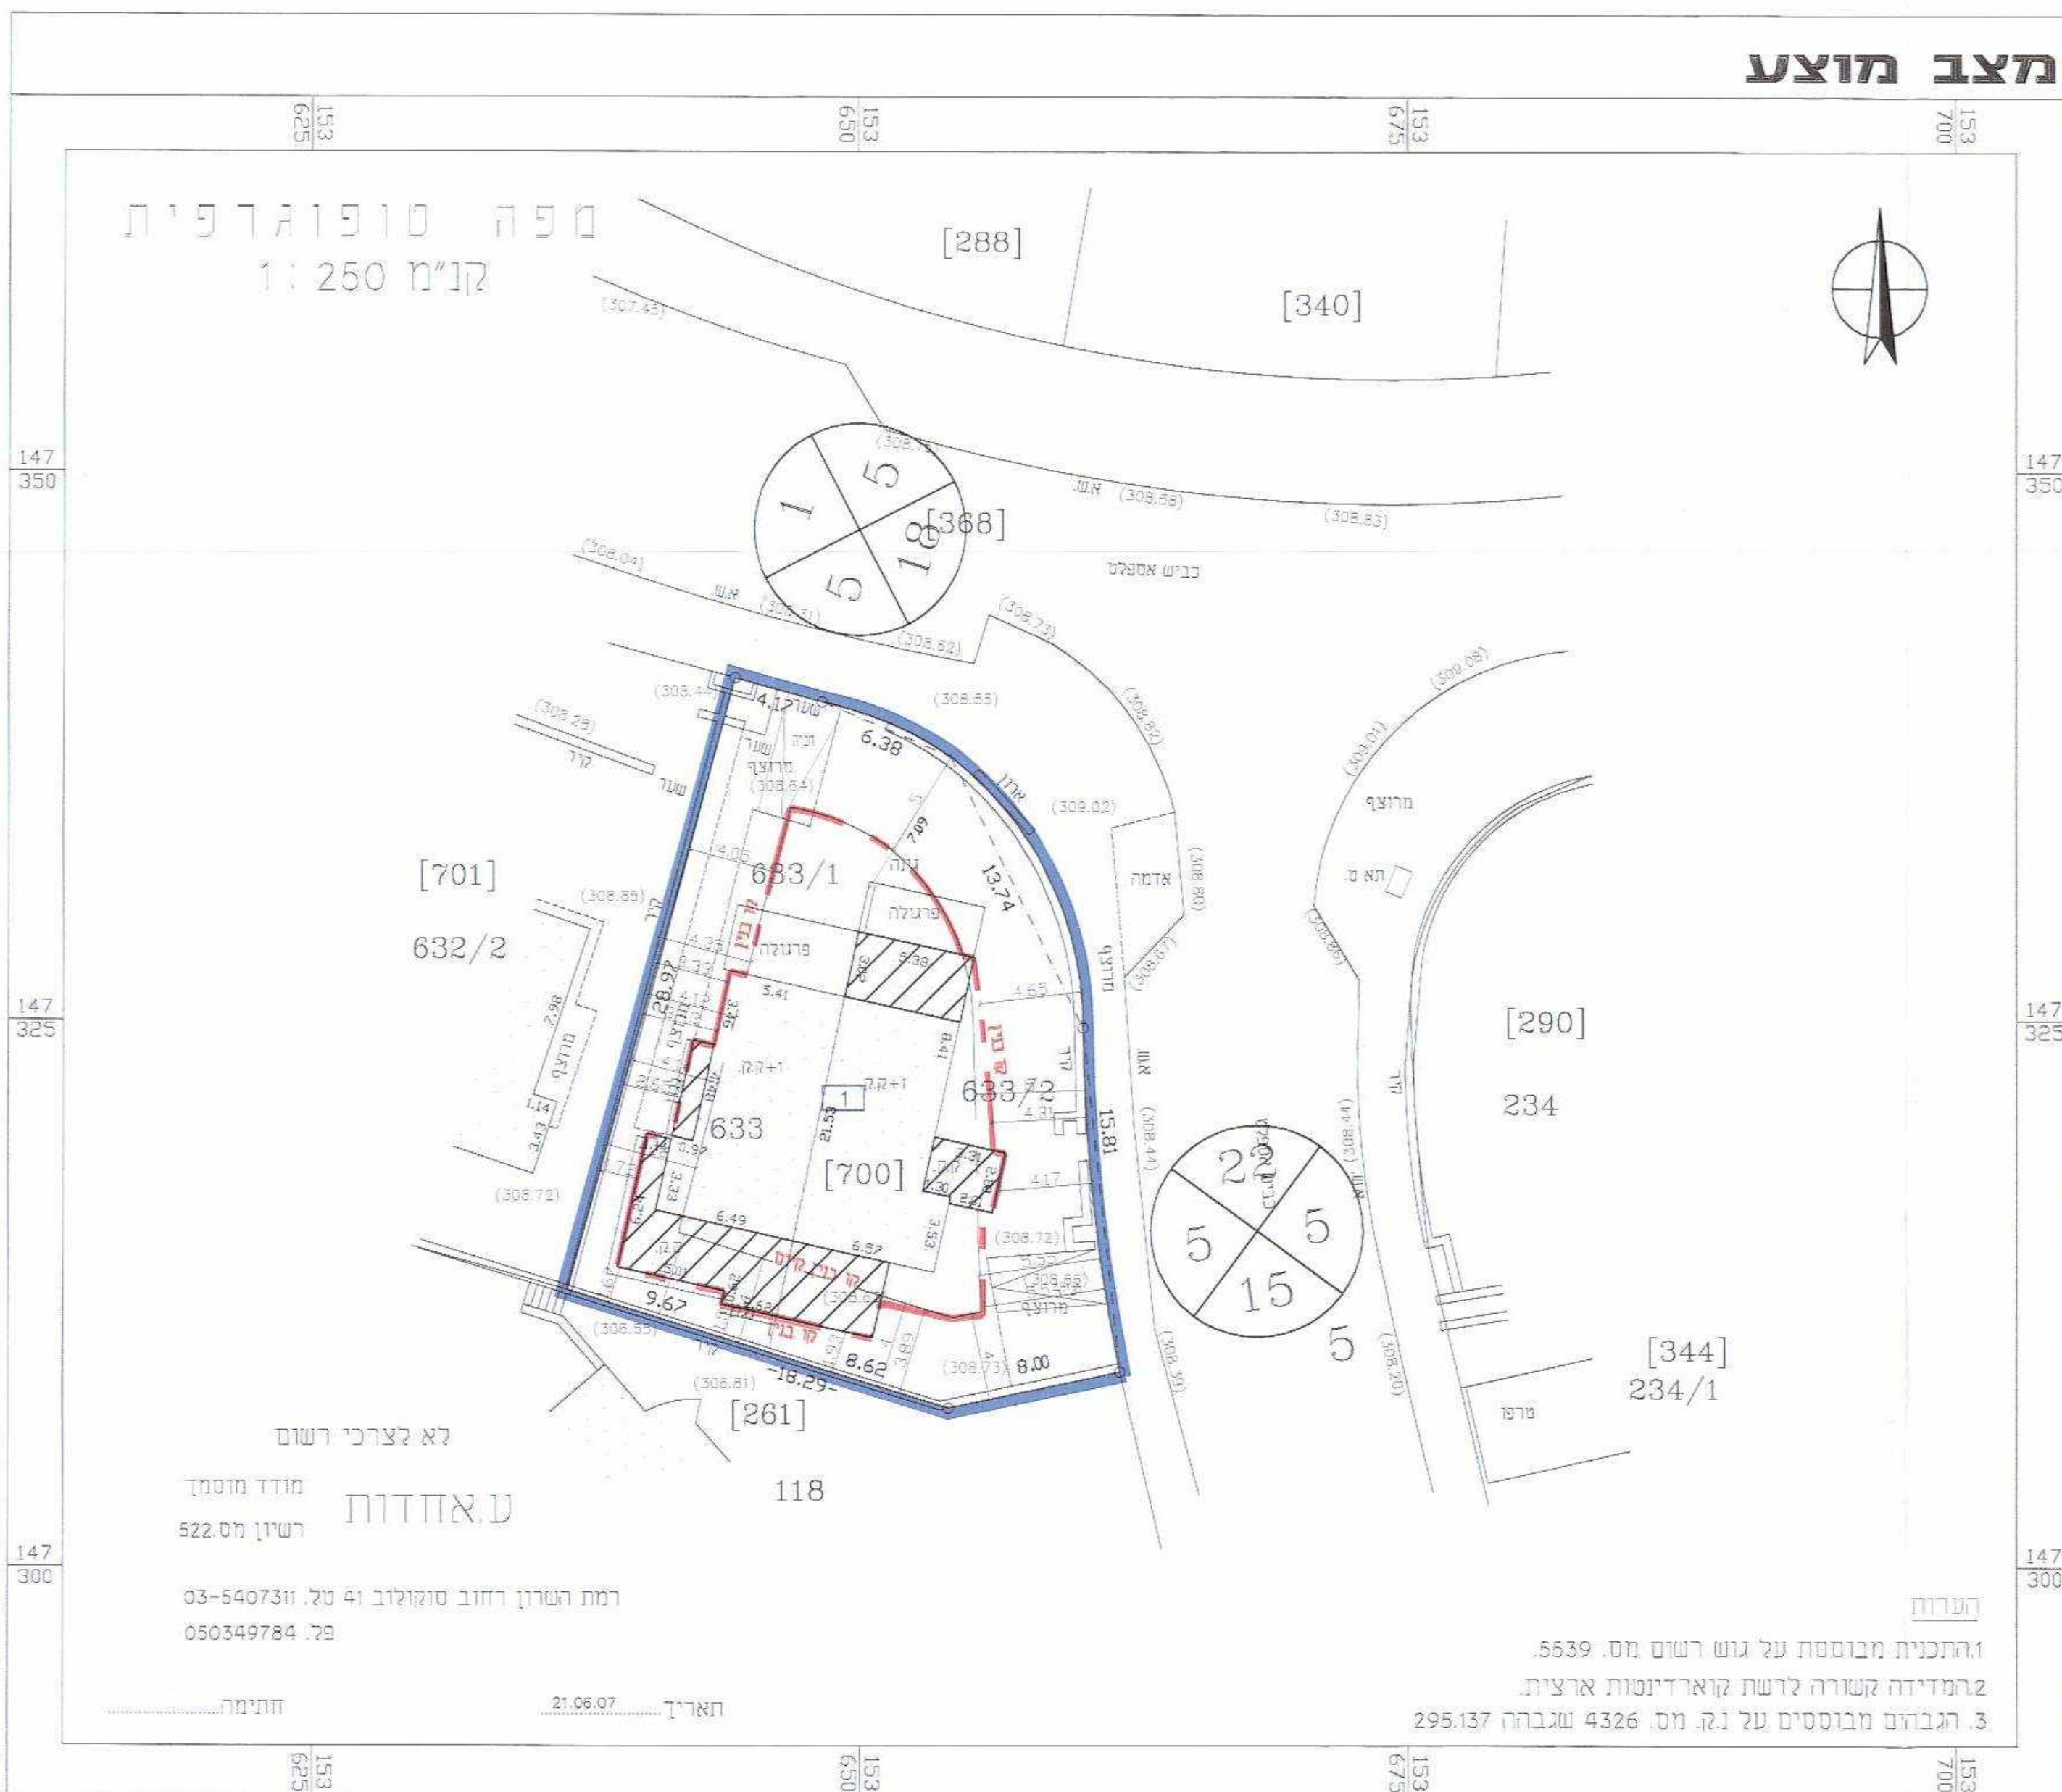

מקרא




תרשים סביבה

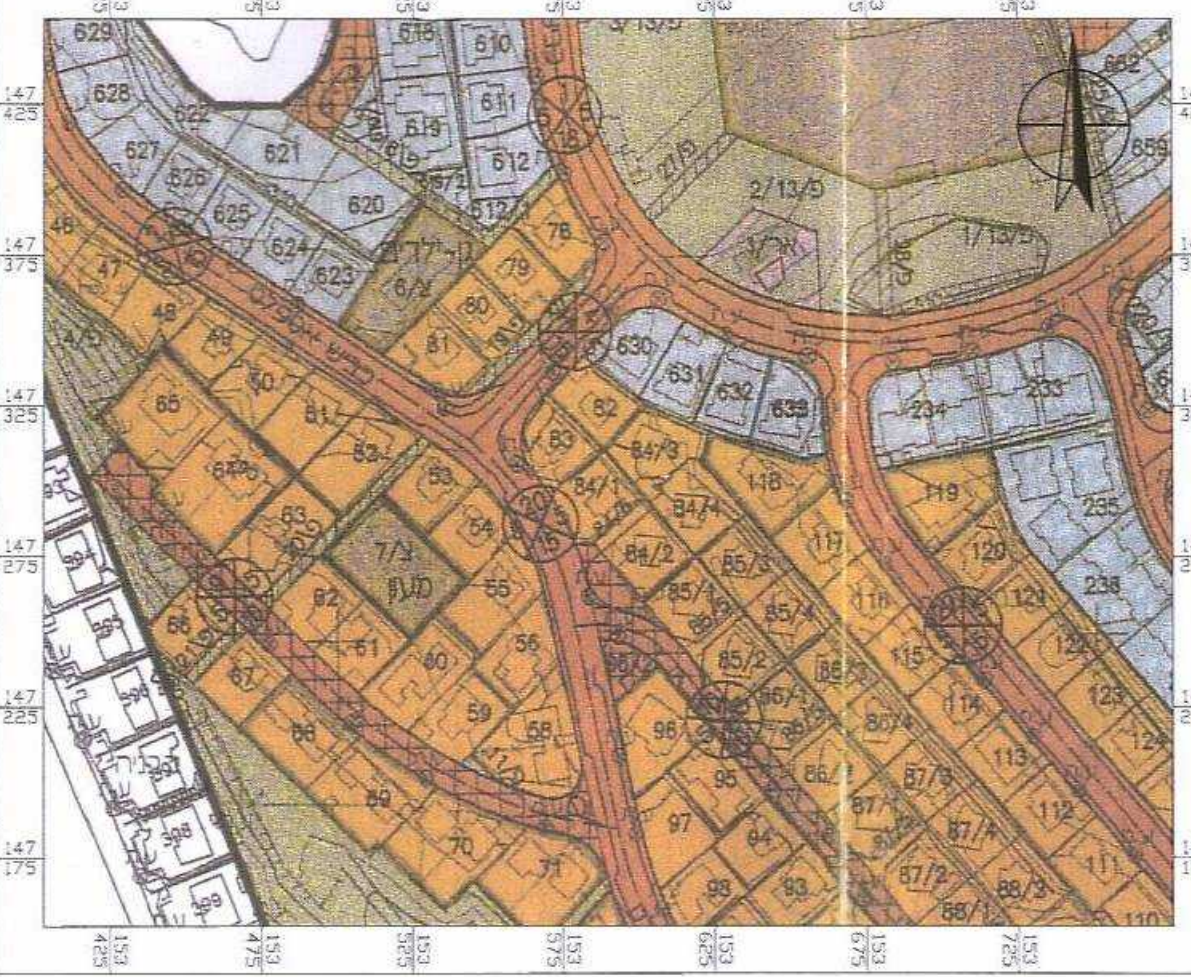

קנ"מ : 1:2500

מקרא מצב קיים

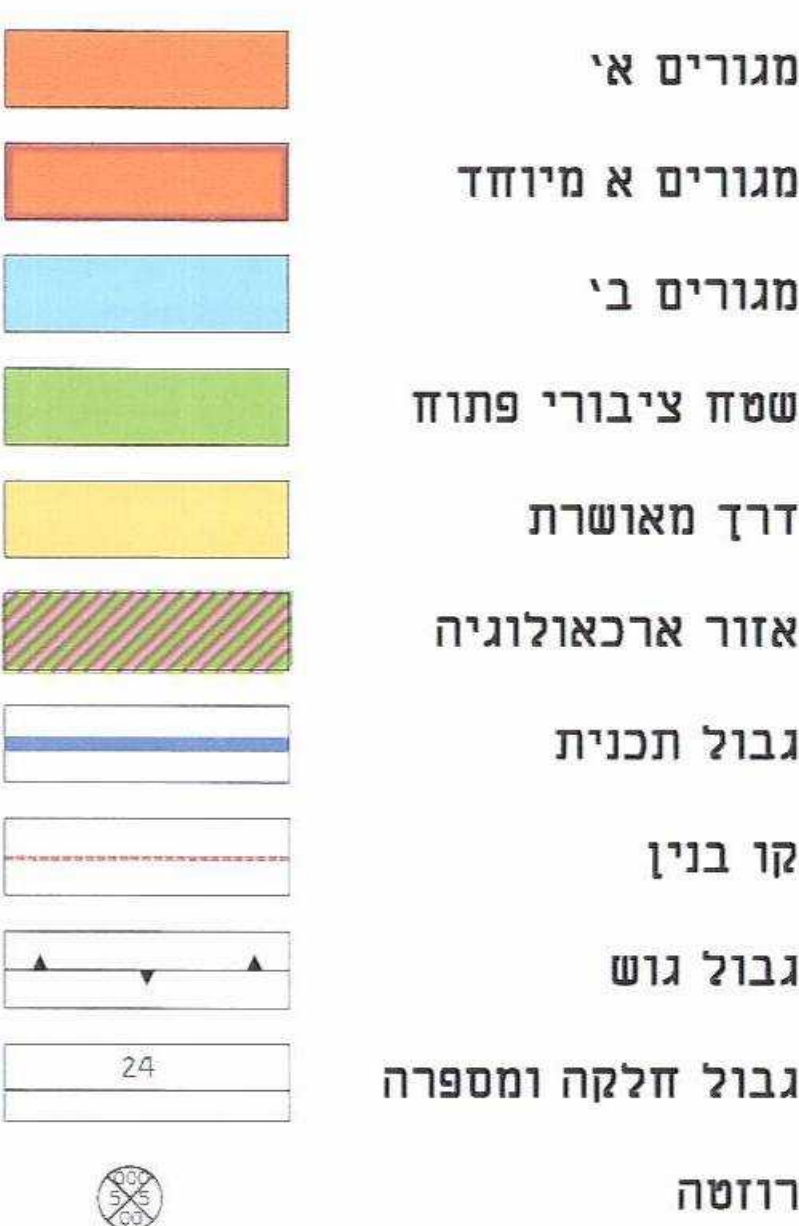

מצב קיים

