


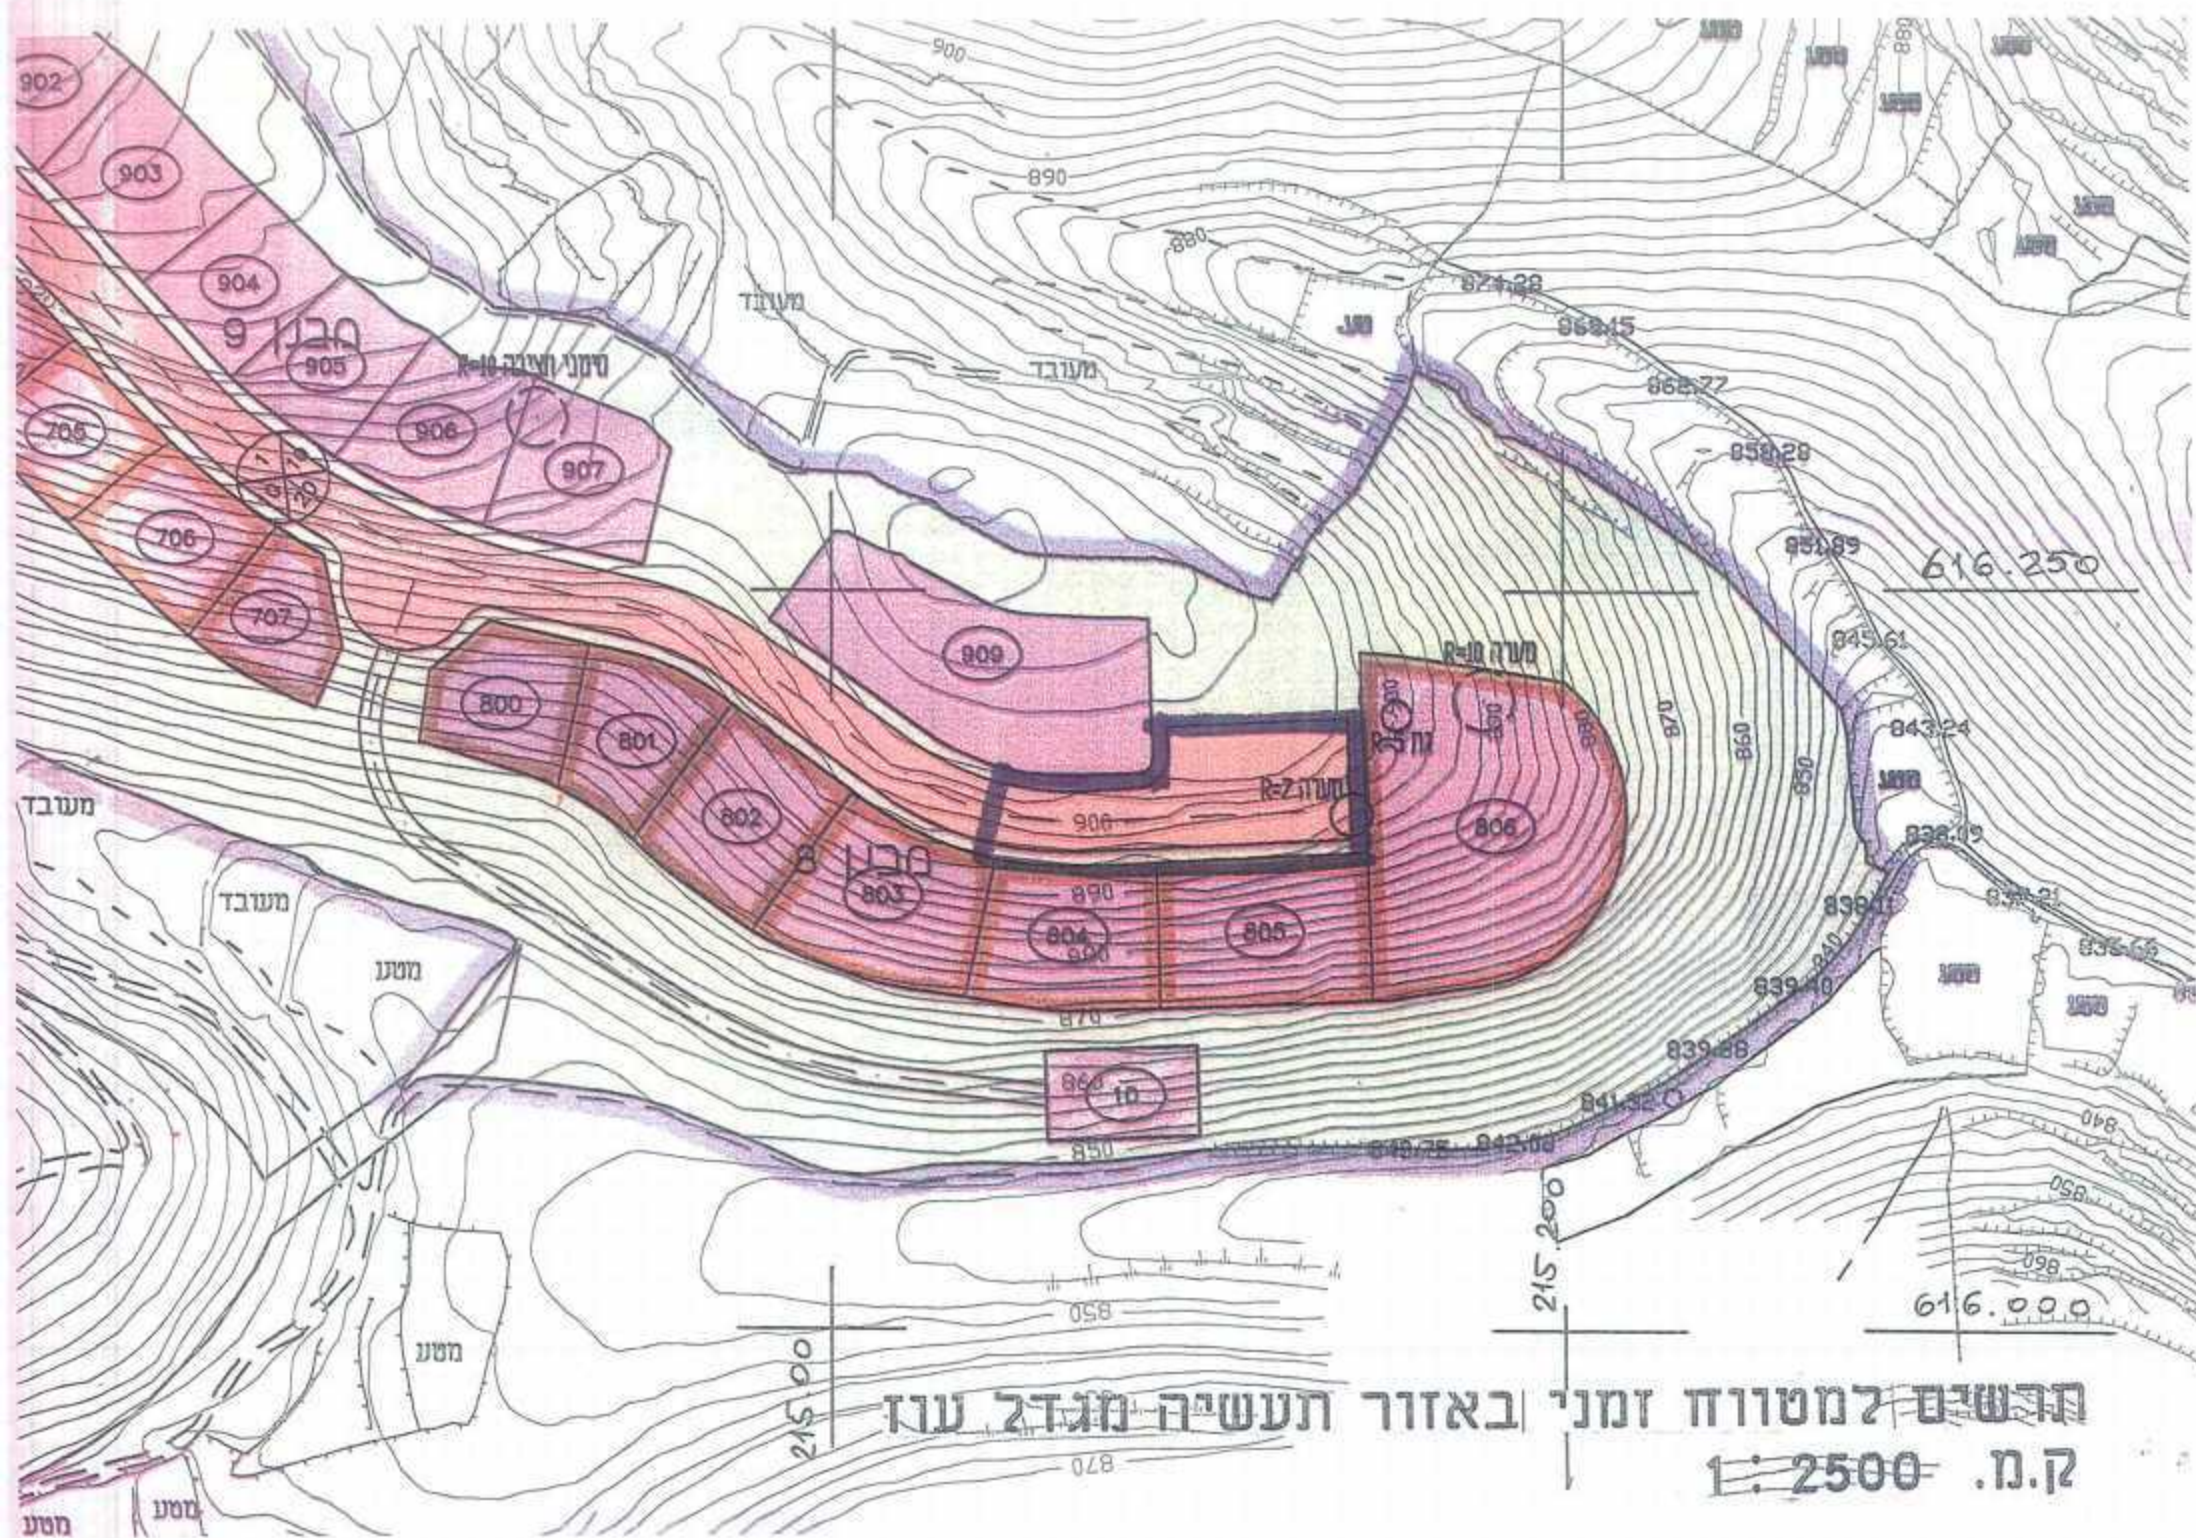

תרשים למטווח זמני באזור תעשייה מגדל עוז
 ק.מ. 1:2500