

1:2500 11"12"

תכנית מתאר מפורטת מ'403/1
 שינוי לתכנית מתאר מפורטת מ' 403
 לשנת תשנ"ז 1997

[illegible]

תאריך התכנית: סיון תשנ"ז יוני 1998
תאריך עדכון: א' אייר תשנ"ח 27.04. 1998

ת

ת


-

7

תרשים סביבה ק.מ 1:50000



1:10000 .נ.ק

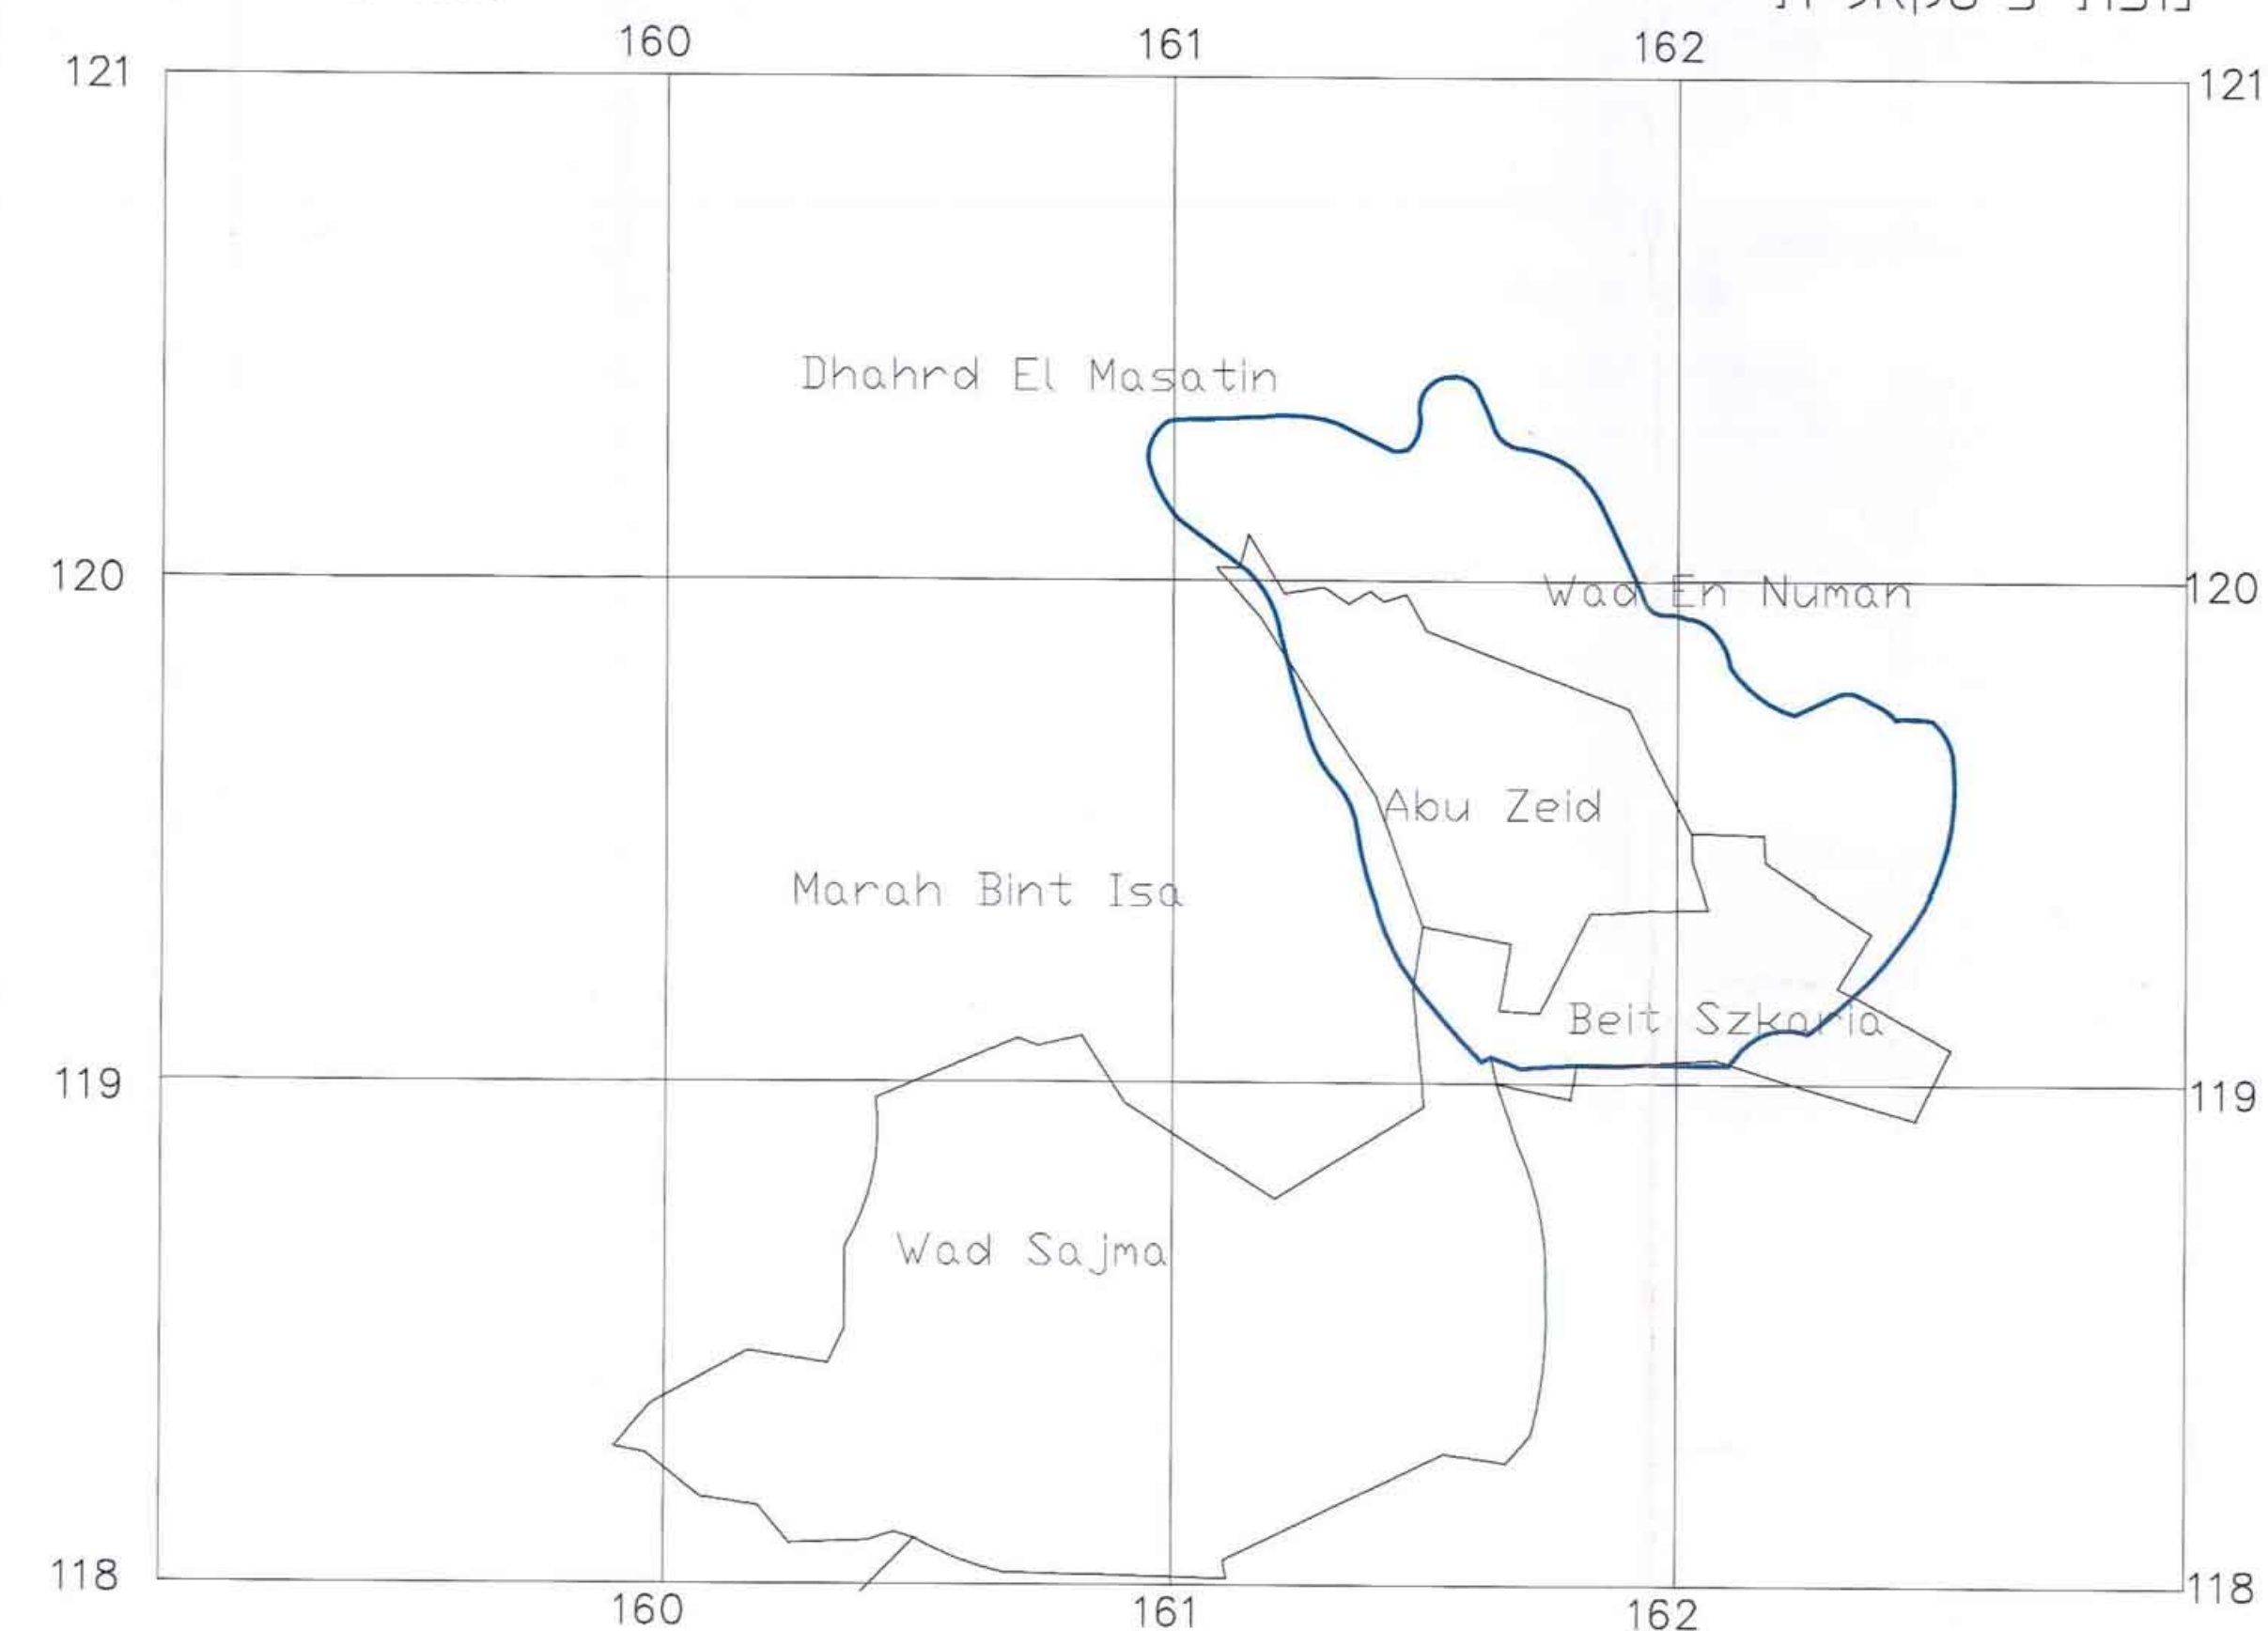

ראש צורים

