

אזור יהודה ושומרון - מועצת התכנון העליונה
מרחב תכנון מקומי - בקעת הירדן
תכנית מתאר מפורטת מס' 302\3
שינוי לתכנית מפורטת מס' 302\2
שינוי לתכנית מתאר אזורית מס' 5\15

לישוב: שדמות מחולה

המקום: אדמות הכפר טובאס.

גוש 152 חלק מחלקה 27

גוש 153 חלק מחלקה 7

גוש 154 חלק מחלקה 1

גוש 194 חלק מחלקות 7,6,5,8,9,10,11,12,13,14,15.

היזם: ההסתדרות הציונית העולמית

החטיבה להתיישבות חבל בקעת הירדן.

מגיש התכנית: הועדה המיוחדת לתכנון ובניה

- בקעת הירדן.

בעל הקרקע: הממונה על הרכוש הממשלתי

והנטוש באיוש

עורך התכנית: שחר יהושע - אדריכלים

שטח התכנית: 422.42 דונם

קנה מידה: 1:2500

תאריך: 12\02\2001

מקרא:		מצב קיים		מצב מוצע		סימון
		דונם	%	דונם	%	
						גבול תכנית מוצעת
						גבול תכנית מאושרת
				21.7	91.55	אזור מגורים מיוחד
		334.63	79.2			אזור חקלאי
				25.4	107.48	אזור למוסד
				2.5	10.62	אזור ספורט
		21.12	5.0	26.8	113.05	שטח ציבורי פתוח
		53.55	12.7	15.8	66.67	דרך קיימת
		13.12	3.1	7.8	33.05	דרך מוצעת
		422.42	100.0	422.42	100.0	סה"כ
מספר דרך מקומית		מספר דרך אזורית		קו בנין לציר הדרך		רוחב הדרך


חתימות

שחר יהושע-אדריכלים
רח' אפשטיין 2, תל-אביב 62962
טל. 5467576, פקס 5467670

הועדה המקומית לתכנון ולבניה
בקעת הירדן

חטיבה להתיישבות
חבל המרכז
מעלה אפרים

מפת גושים וחלקות קני"מ 1:10.000

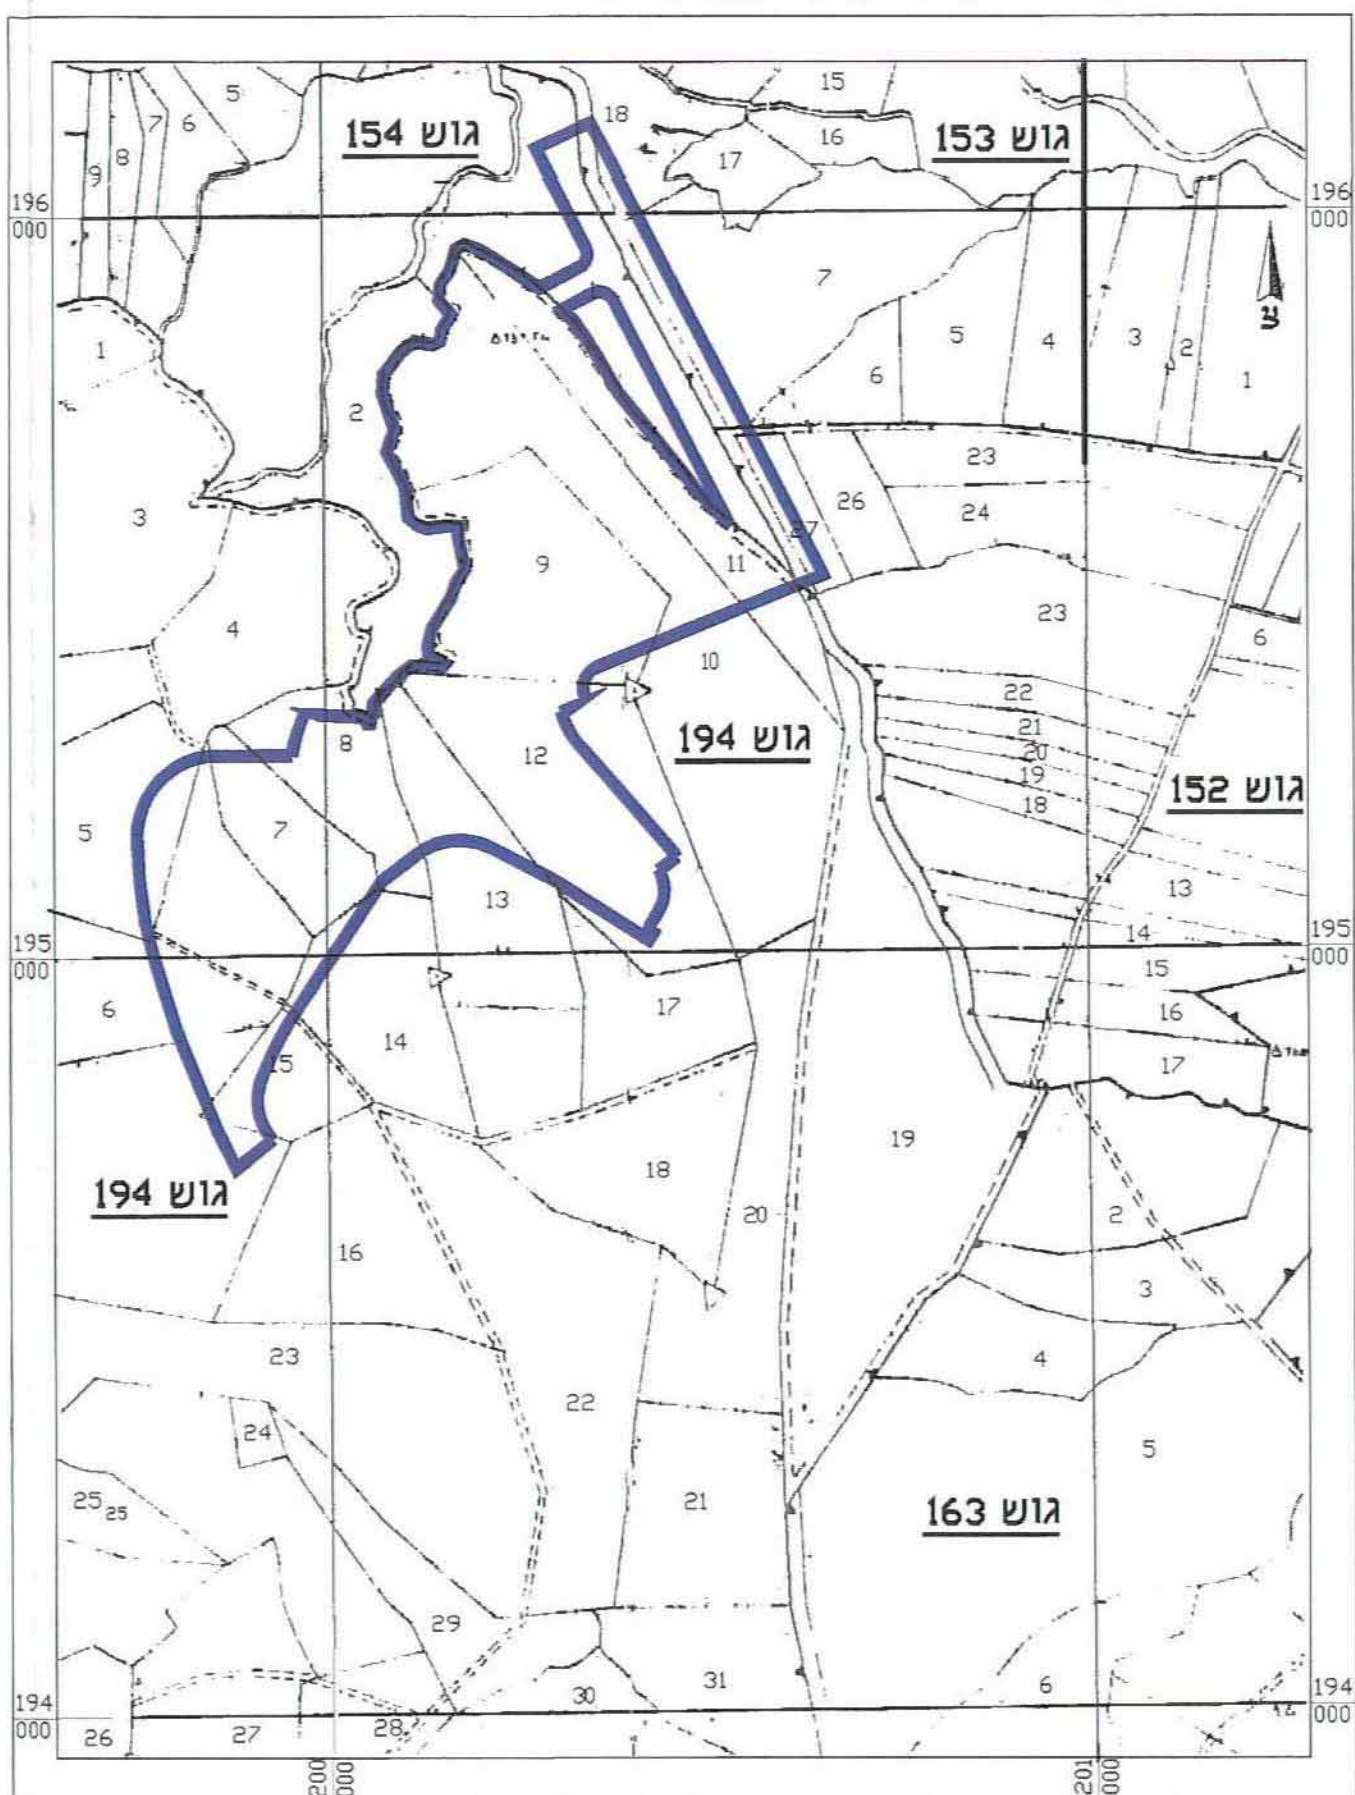

חרשים סביבה קני"מ 1:25.000

