

אזור יהודה ושומרון
מועצת תכנון עליונה
מרחב תכנון מקומי קרני-שומרון


**תשריט לתכנית מפורטת מס' 117\8\11
המהווה שינוי לחלק מתכנית מס' 117\8**

שם הישוב : קרני-שומרון - הגבעה המערבית(גינות שומרון)
בעל הקרקע : הממונה על הרכוש הממשלתי והנטוש ביו"ש.
יוזם התכנית : הוועדה המיוחדת לתכנון ובניה-קרני-שומרון
מגיש התכנית : המועצה המקומית קרני שומרון
שטח : 1.82 דונם
קנה מידה : 1:1250
המתכנן : רחל ולדן - אדריכלית

רח' ברטנורה 19, תל אביב 62282
טל' 03-5467586 \ פקס 03-6046299
: מרץ 2005 אדר א' תשס"ה

תאריך


חתימות

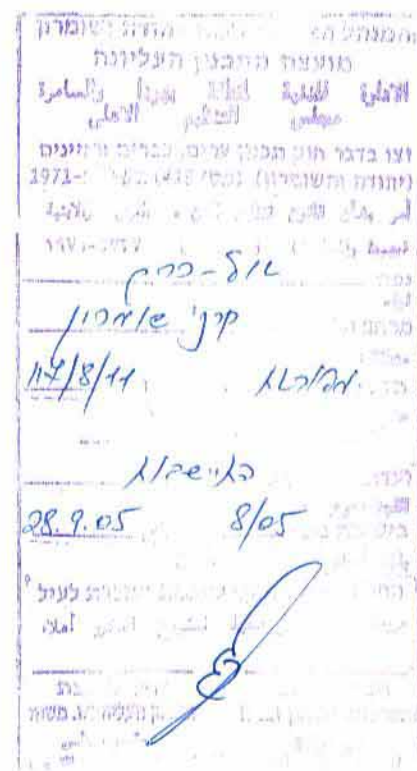


מקרא:

מצב קיים						מצב מוצע	
שטח(ד)	%	יח"ד	שטח(ד)	%	יח"ד		
—	—	—	—	—	—	גבול תכנית	
—	—	—	—	—	—	קו בנין	
1.82	100.0	4	1.82	100.0	6	מגורים א'	
1.82	100.0	4	1.82	100.0	6	סה"כ	


מצב מוצע		מצב קיים		סה"כ
מס' מגרש	שטח (מ"ר)	מס' מגרש	שטח (מ"ר)	
469	579.2	469	486.79	
470	579.2	470	445.74	
471	665.5	471	445.69	
		472	445.69	
	1823.9		1823.9	

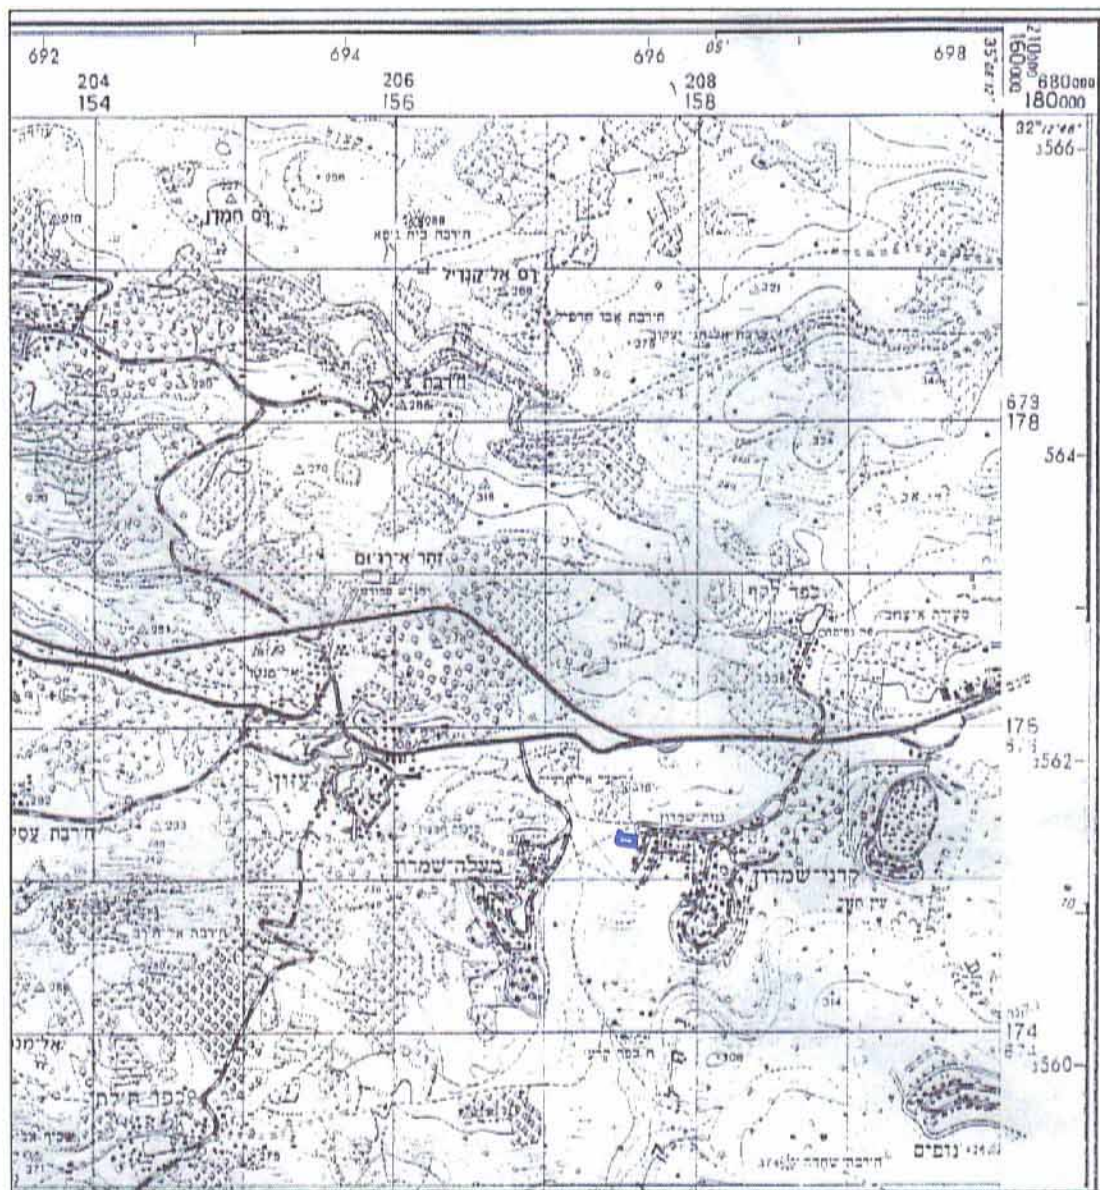

תרשים סביבה ק.מ. 1:50000

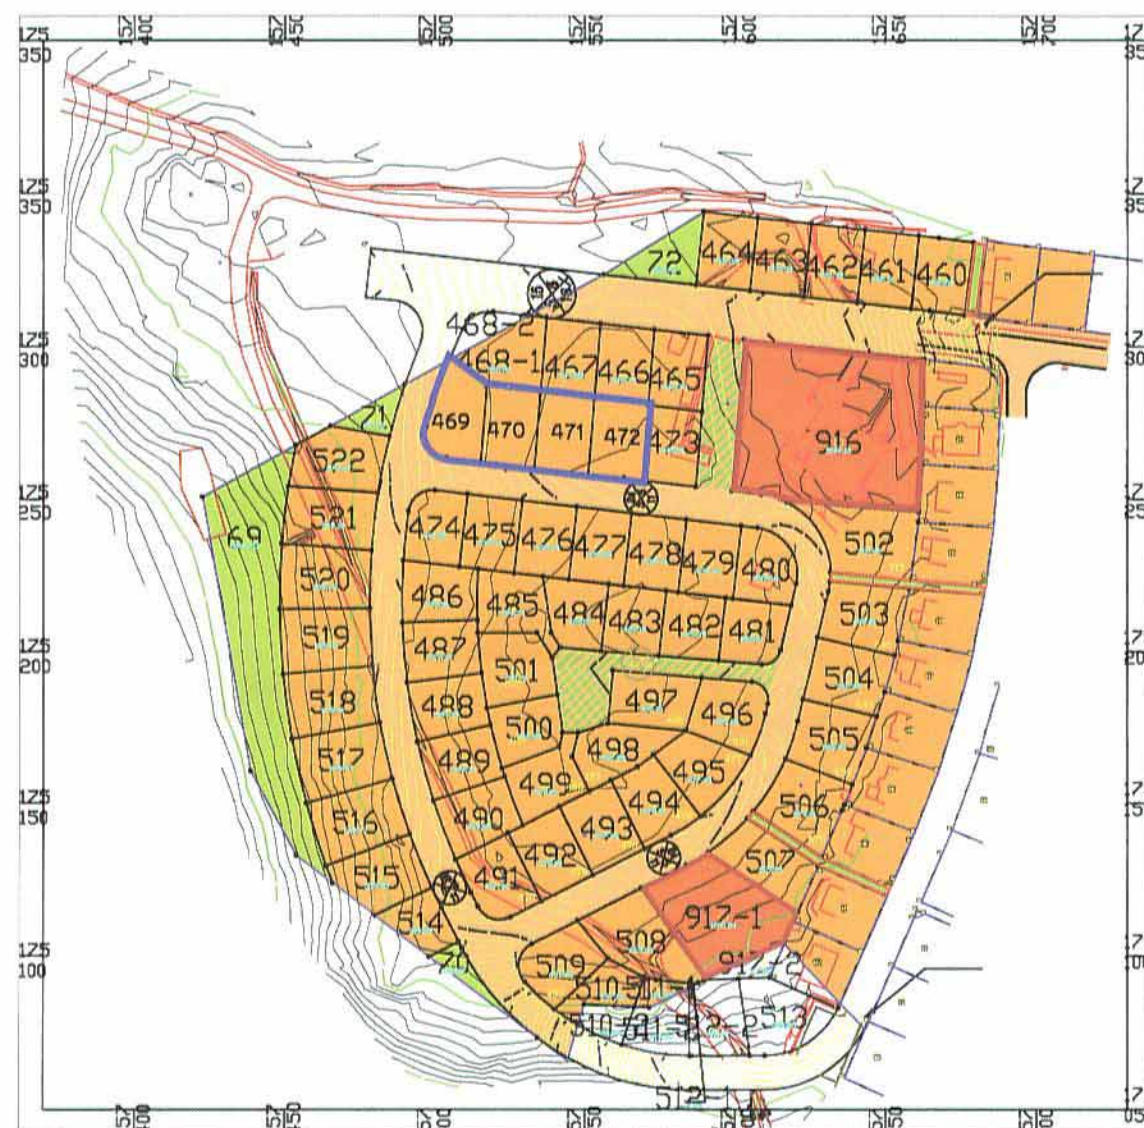

תכנית התמצאות ק.מ. 1:2500

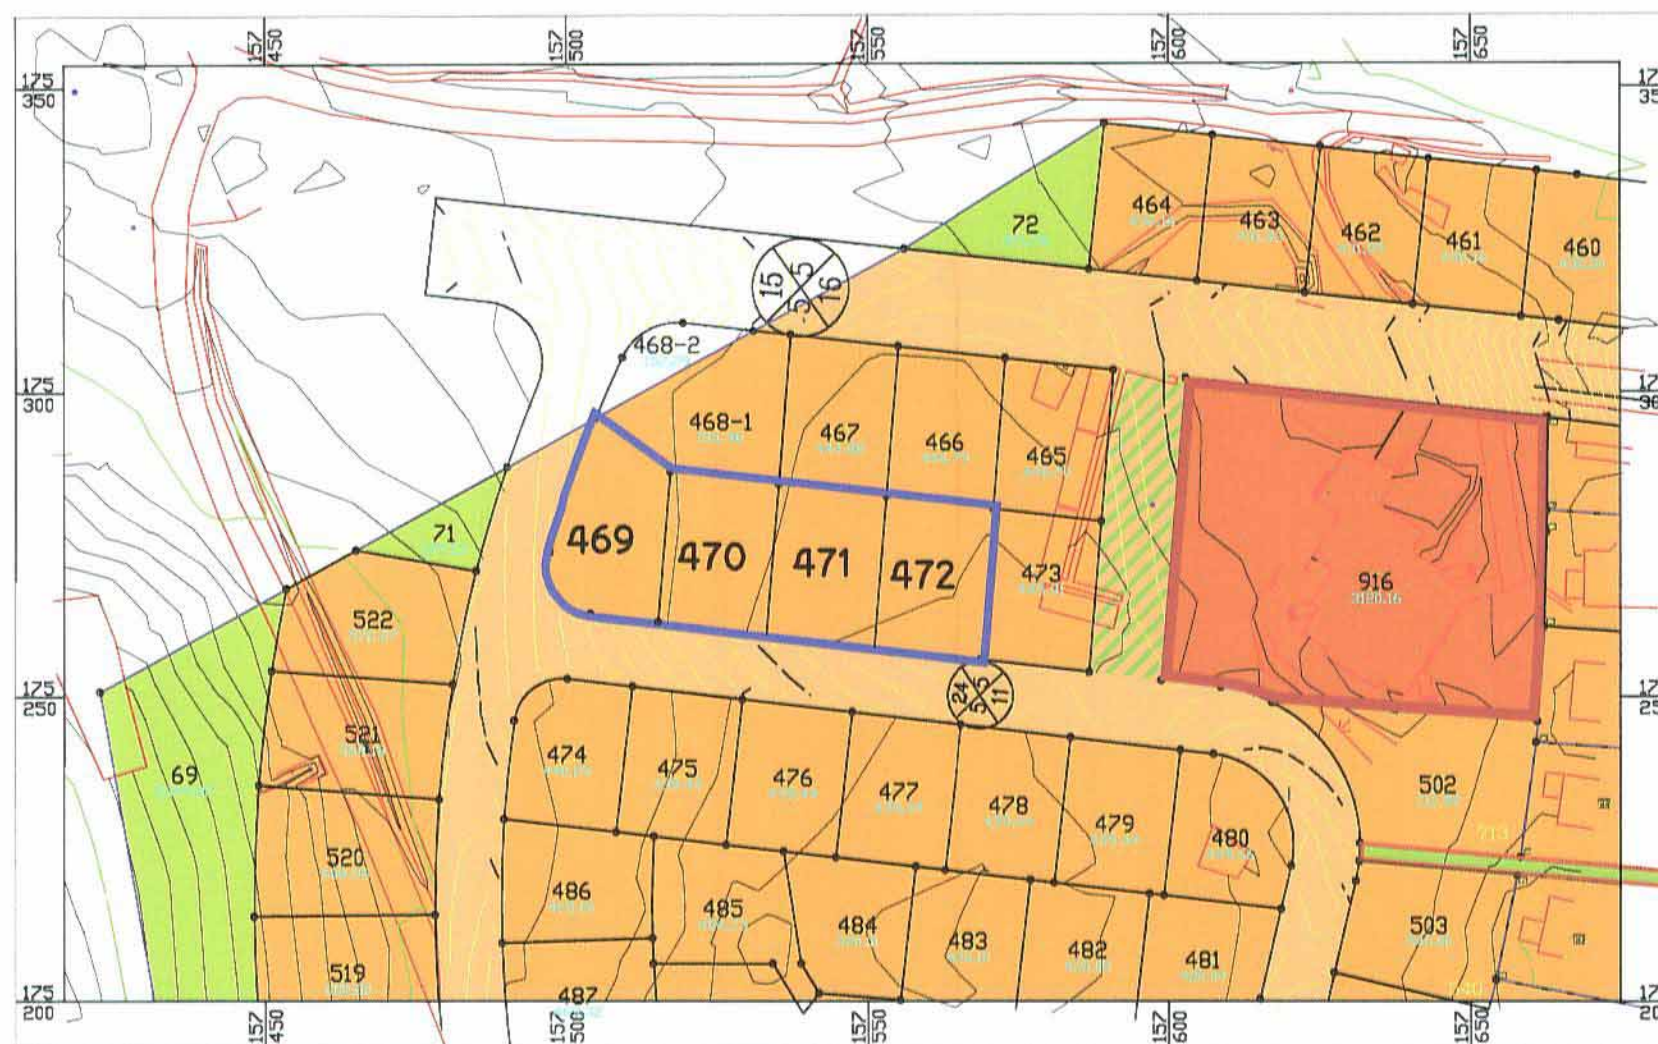

מצב קיים ק.מ. 1:1250



מצב מוצע ק.מ. 1:1250