

אזור יהודה ושומרון
מרחב תכנון מקומי קרני-שומרון
תוכנית מפורטת מס' 117/8/6
המהוה שינוי לתוכנית מפורטת מס' 117/8

בעל הקרקע : הממונה על הרכוש הממשלתי והנטוש
ביהודה ושומרון
יזם התוכנית : מנלה שרה אדריכלית
מגיש התוכנית : מנלה שרה אדריכלית
שטח התוכנית : 0.92 דונם
עורך התוכנית : מנלה שרה אדריכלית
הראשונים 3 קרני-שומרון 44855
טל/פקס 09-7929163 נייד 064-747637
תאריך : דצמבר 2003 , כסלו תשס"ד

טבלת זכויות בניה-איזון


מספר מגרש	שטח המגרש	שימוש	קווי בנין קיים			קווי בנין מוצע		
			קדמי	אחורי	צדי	קדמי	אחורי	צדי
464	432 מ"ר	מגורים א'	5	5	4	5	5	3
499	470 מ"ר	מגורים א'	5	5	4	3.5	4	4

גבול התוכנית
קו בנין קיים
קו בנין מוצע


או צדדיר חוק תכנון ערים כפרים ובגושים
(יהודיה ושומרון) מס' 418, תשס"ב
מרחב תכנון מועצה מקומית קרני שומרון
הועדה המקומית לתכנון ובניה קרני שומרון
תוכנית מס' 117/8/6
ועדת המעשה לתכנון ובניה קרני שומרון
בשינוי מס' 28
החלטת הוועדה
מזכיר הועדה
תוכנון ובניה קרני שומרון



מגרש: 464
שטח : 0.432 ד'

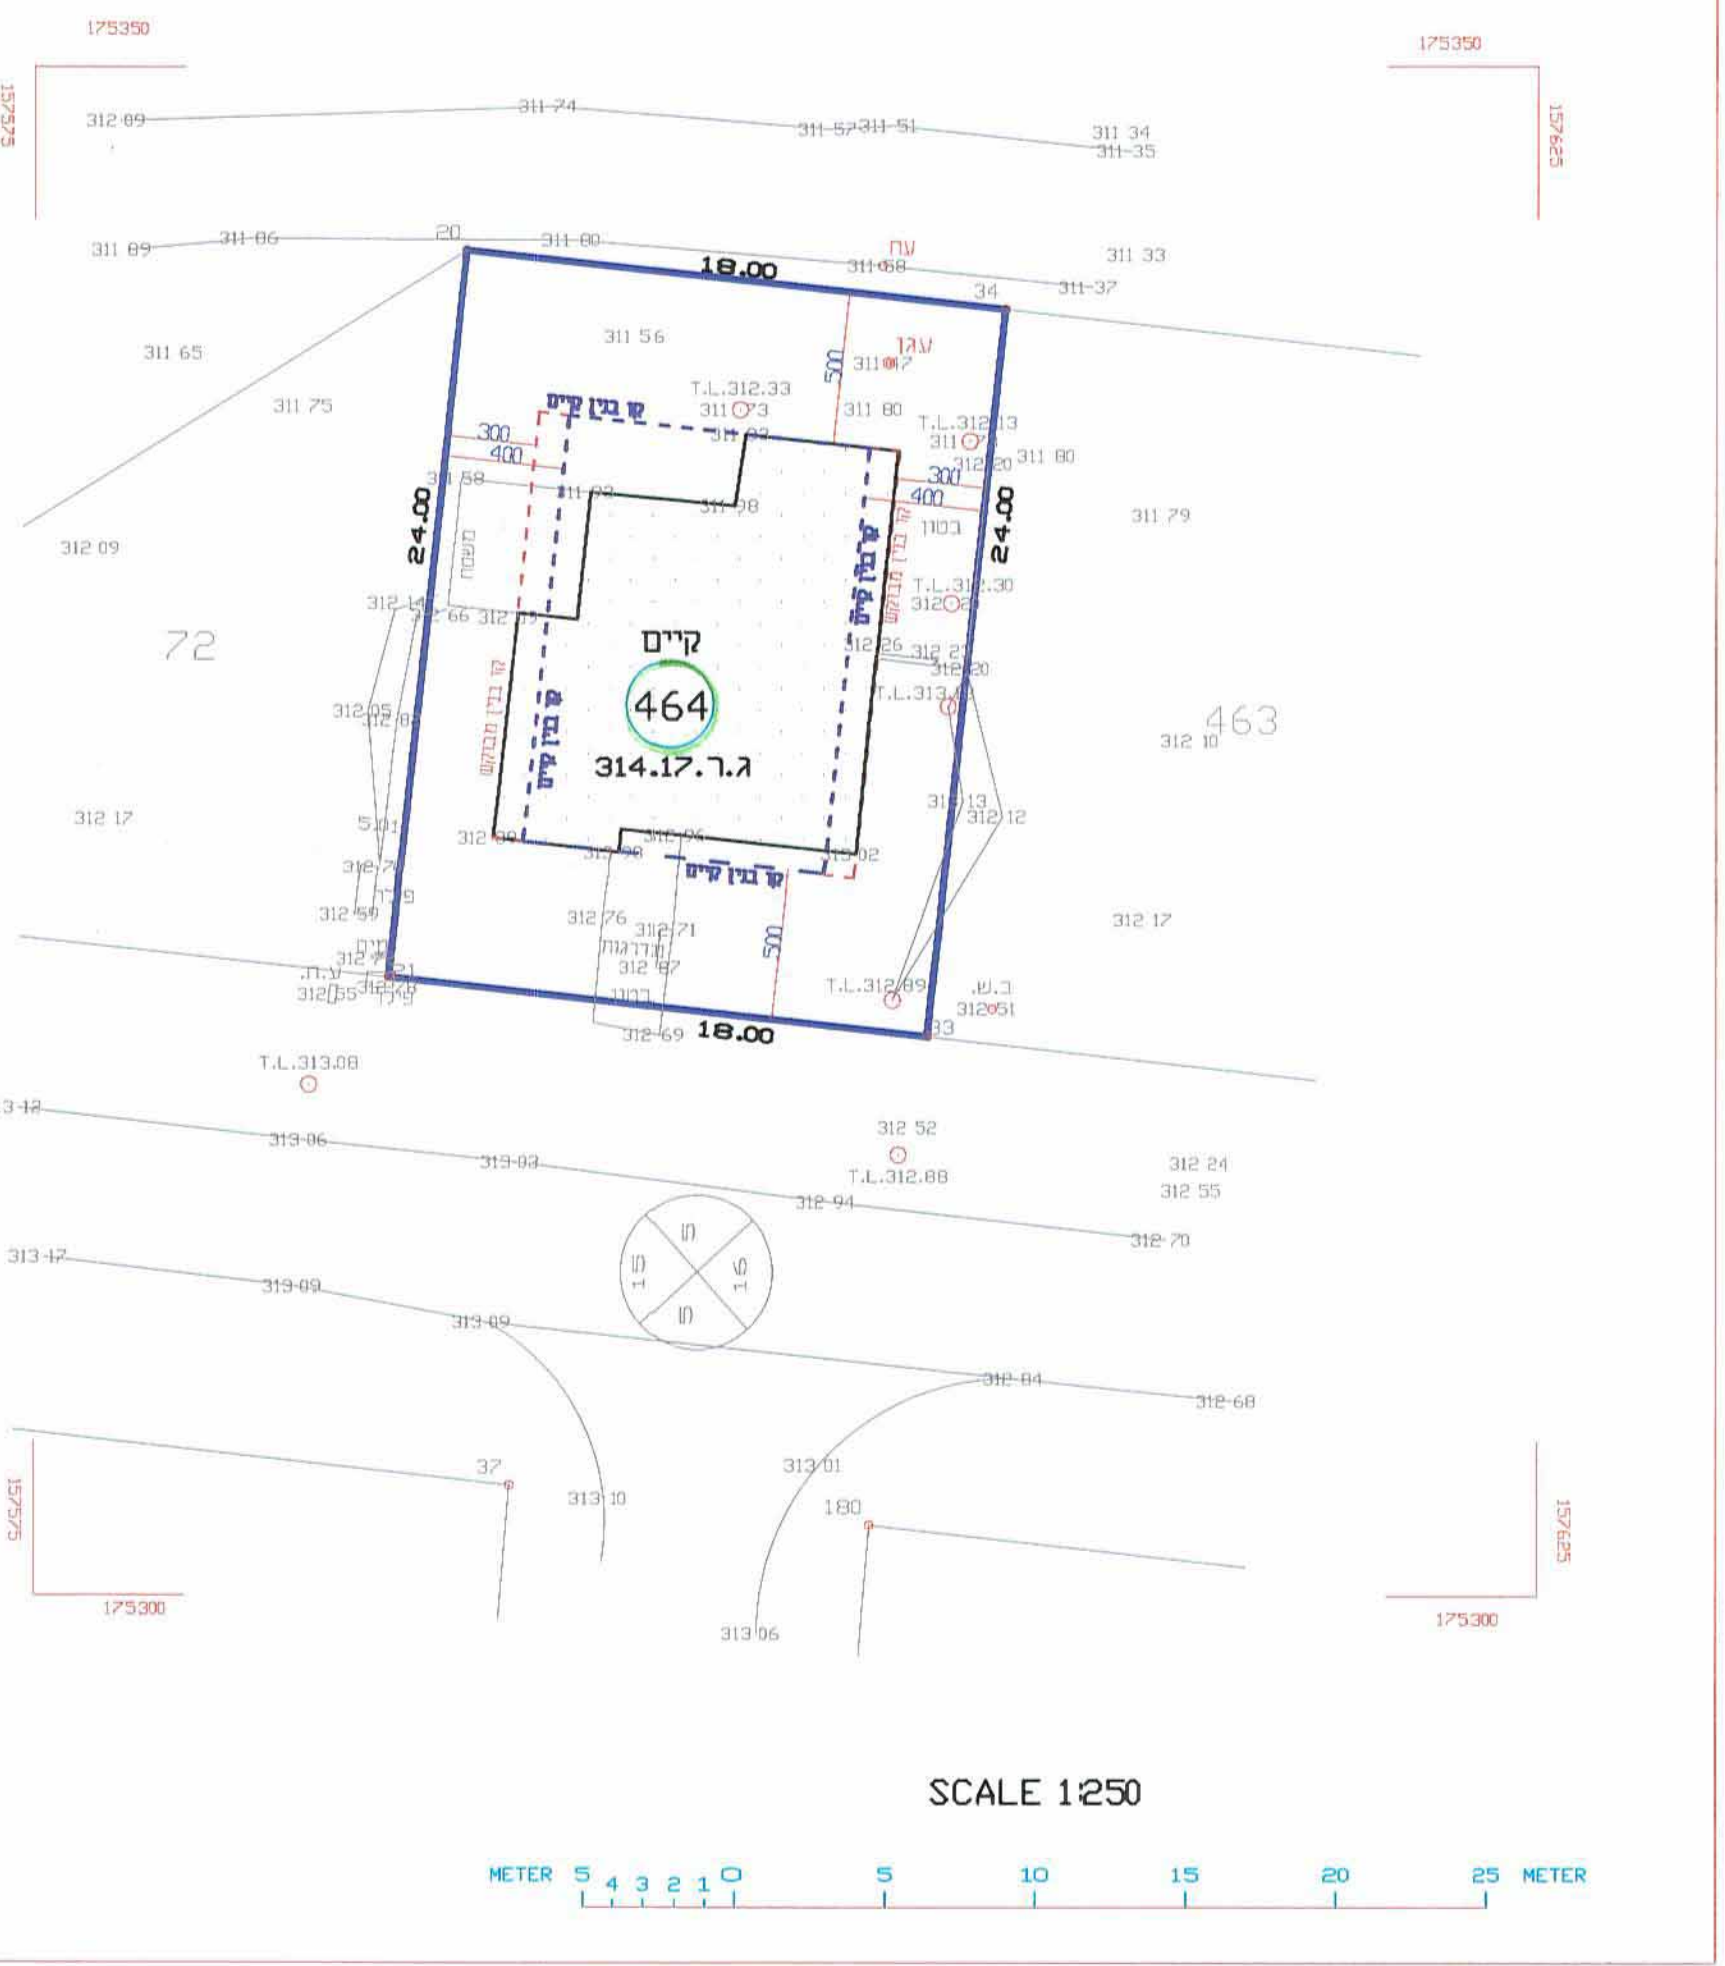

מגרש: 499
שטח : 0.469 ד'

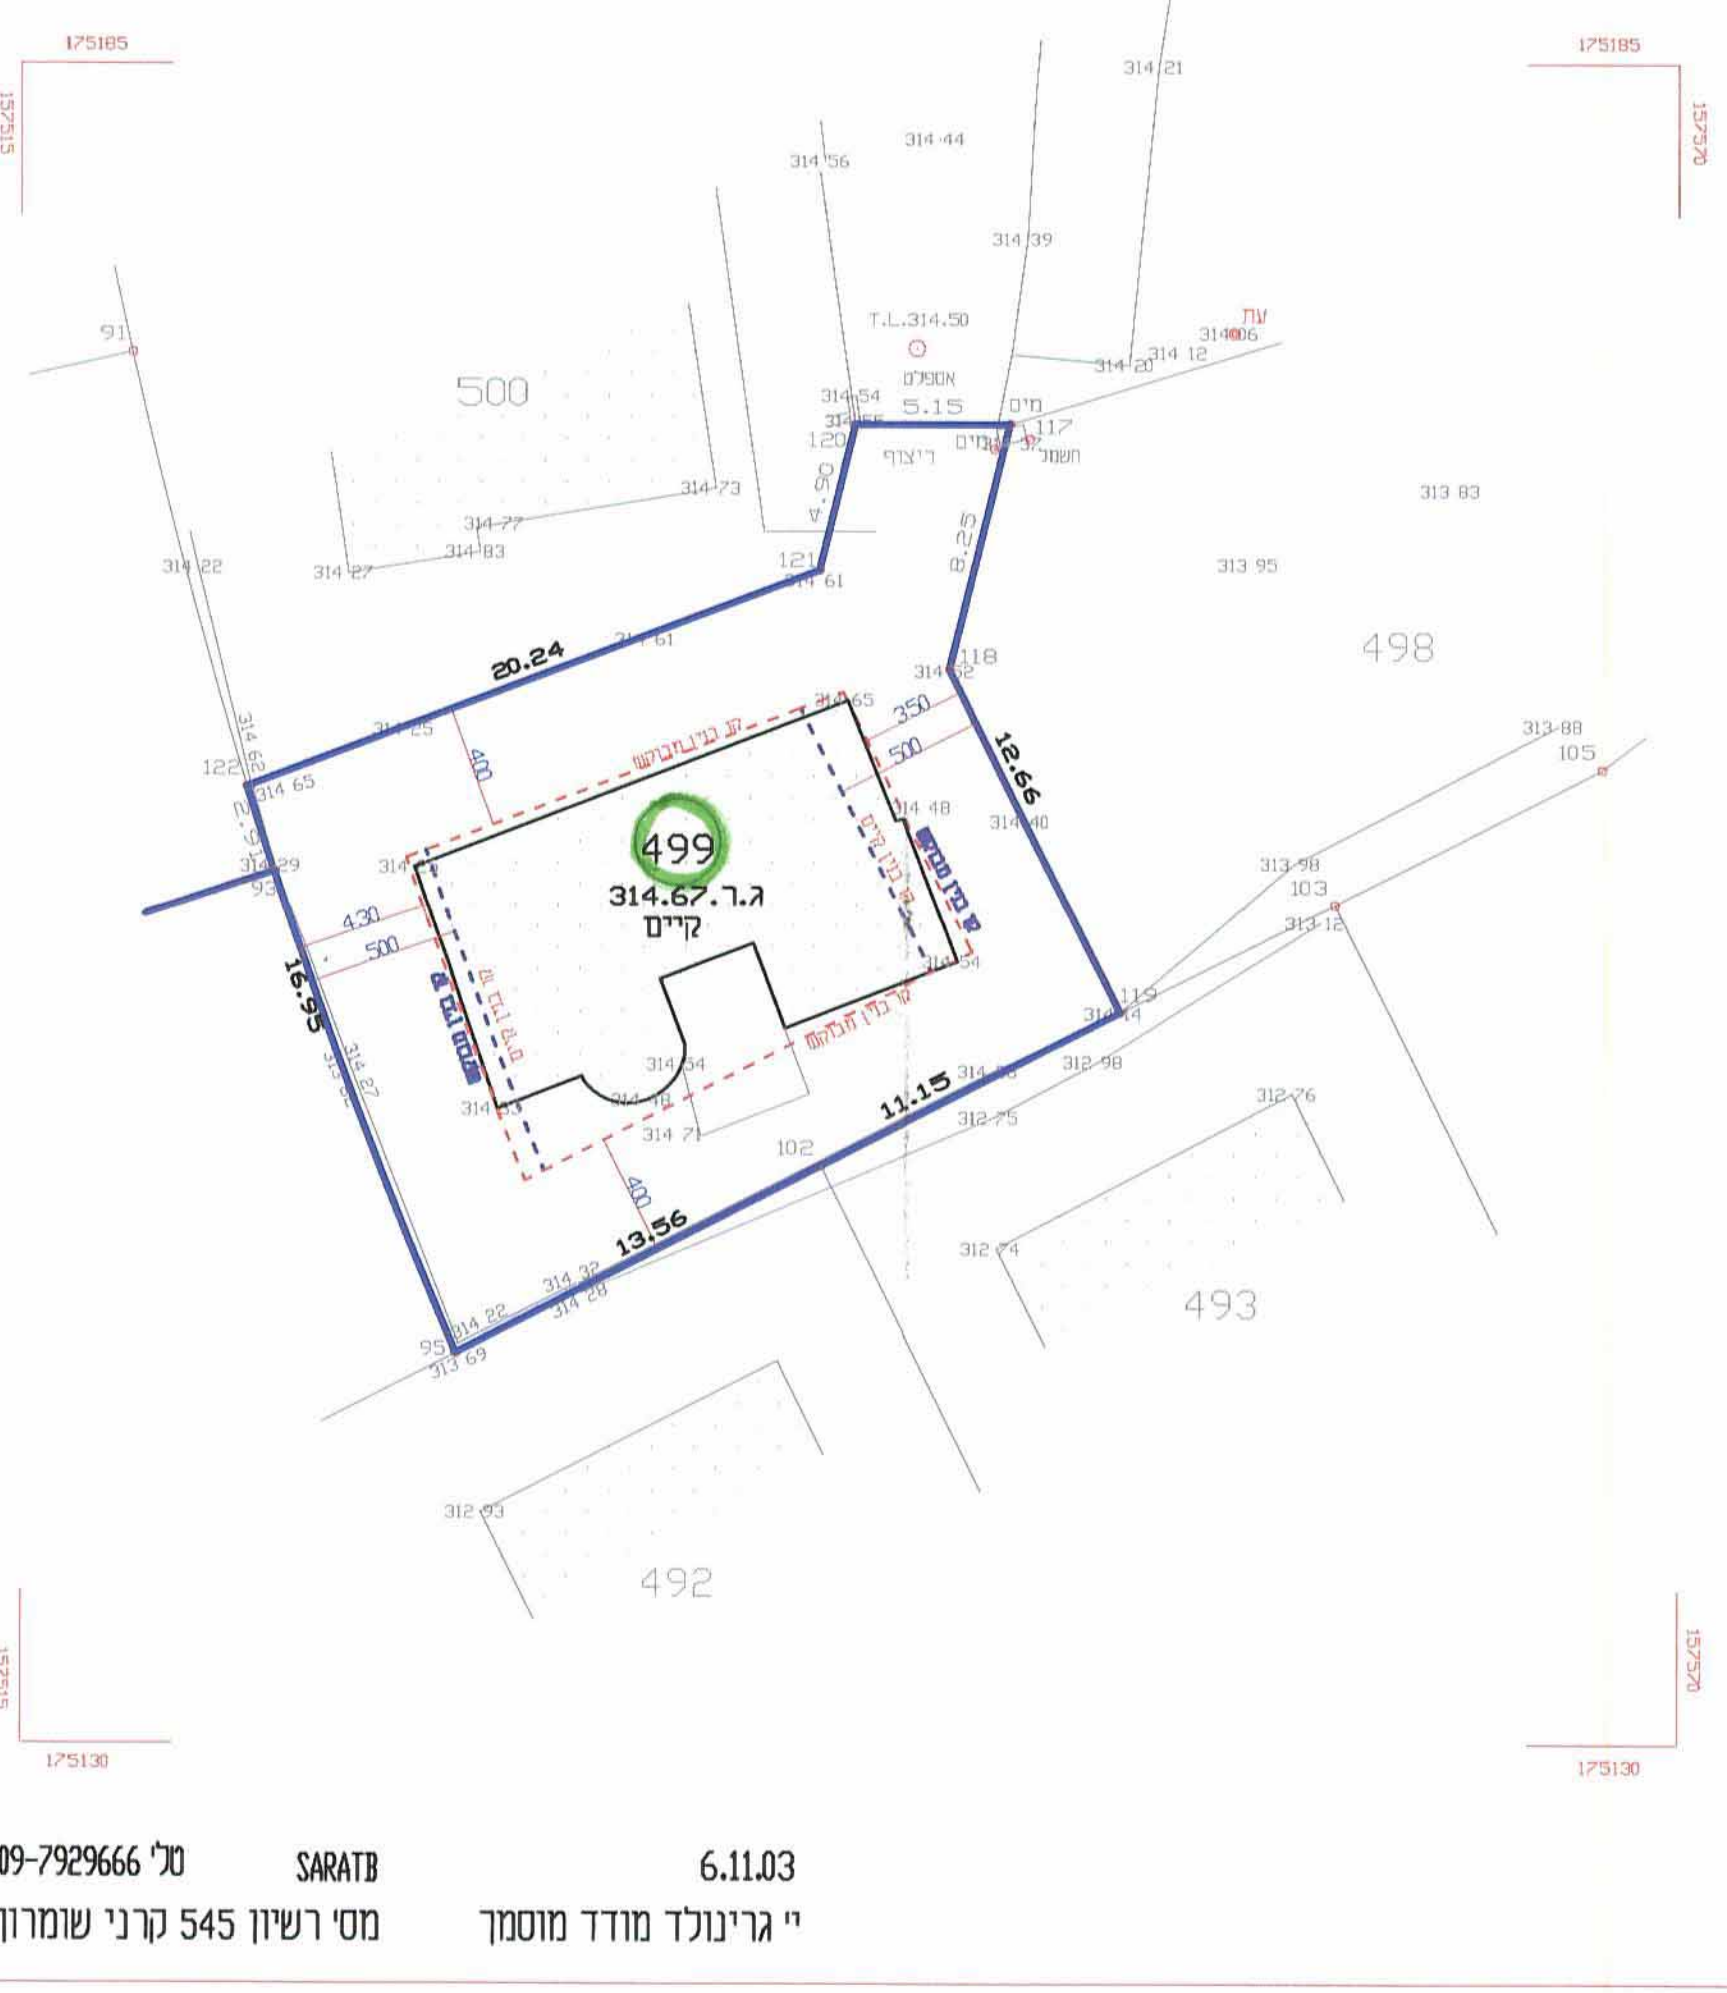

מס' 09-7929666 SARATB
מס' רשיון 545 קרני שומרון
6.11.03
י גרינוולד מודד מוסמך