

אזור יהודה ושומרון מועצת התכנון העליונה
מרחב תכנון מקומי אריאל

תכנית מפורטת מס' 130/2/1/5 שינוי לתוכנית מתאר מפורטת מס' ד'130/2/1/5

מקום : אריאל
גוש פיסקלי מס' 3
חלק מחלקה : אל גרנים
מספר מגרש : 4086

קואורדינטות : 217790 - 217831 אורך
668244 - 668217 רוחב

בעלי הקרקע : הממונה על הרכוש הממשלתי והנושט באי"ש

יזום ומגיש התוכנית : בגיב רוסטיסלב ת.ד.324401108
בגיב ילנה ת.ד.324401106
אבנר 24/ אריאל 40700


עורכת התוכנית : אדריכלית אלה קרונוב נייד 0544-602-971
רחי יודפת 6/8 אריאל, טל 03-90-60-198
olya03@gmail.com

שטח התוכנית : 0.933 דונם


התאריך: 13/9/15
מרחב תכנון מקומי אריאל
הועדה הפיננסית לתכנון עיריית אריאל
תכנית מס' 130/2/1/5
בשטח מס' 4086
החלטת הוועדה: 13/9/15
החלטת הוועדה: 13/9/15
החלטת הוועדה: 13/9/15

התכנית מס' 130/2/1/5
מרחב תכנון מקומי אריאל
הועדה הפיננסית לתכנון עיריית אריאל
תכנית מס' 130/2/1/5
בשטח מס' 4086
החלטת הוועדה: 13/9/15
החלטת הוועדה: 13/9/15
החלטת הוועדה: 13/9/15

מפה פיסקלית קנ"מ 1:25000

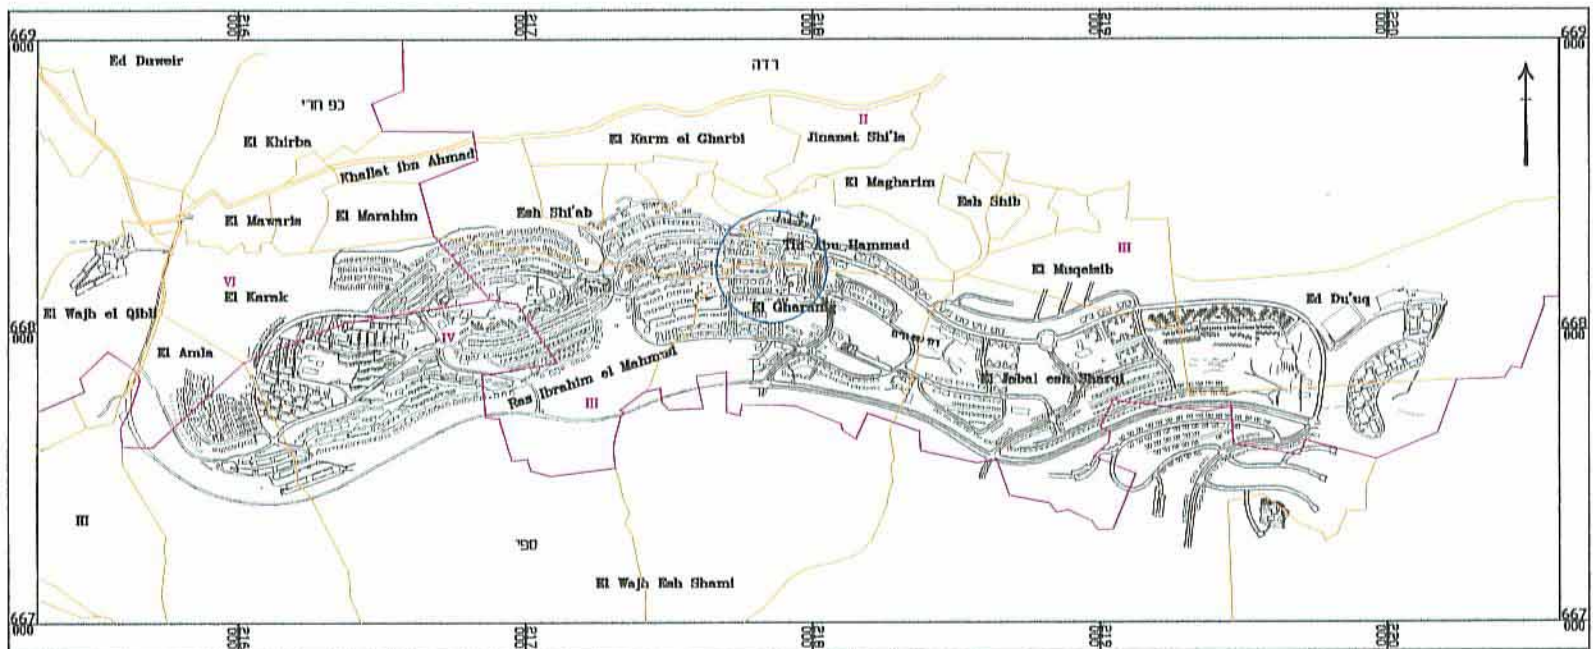

תרשים סביבה קנ"מ 1:2500

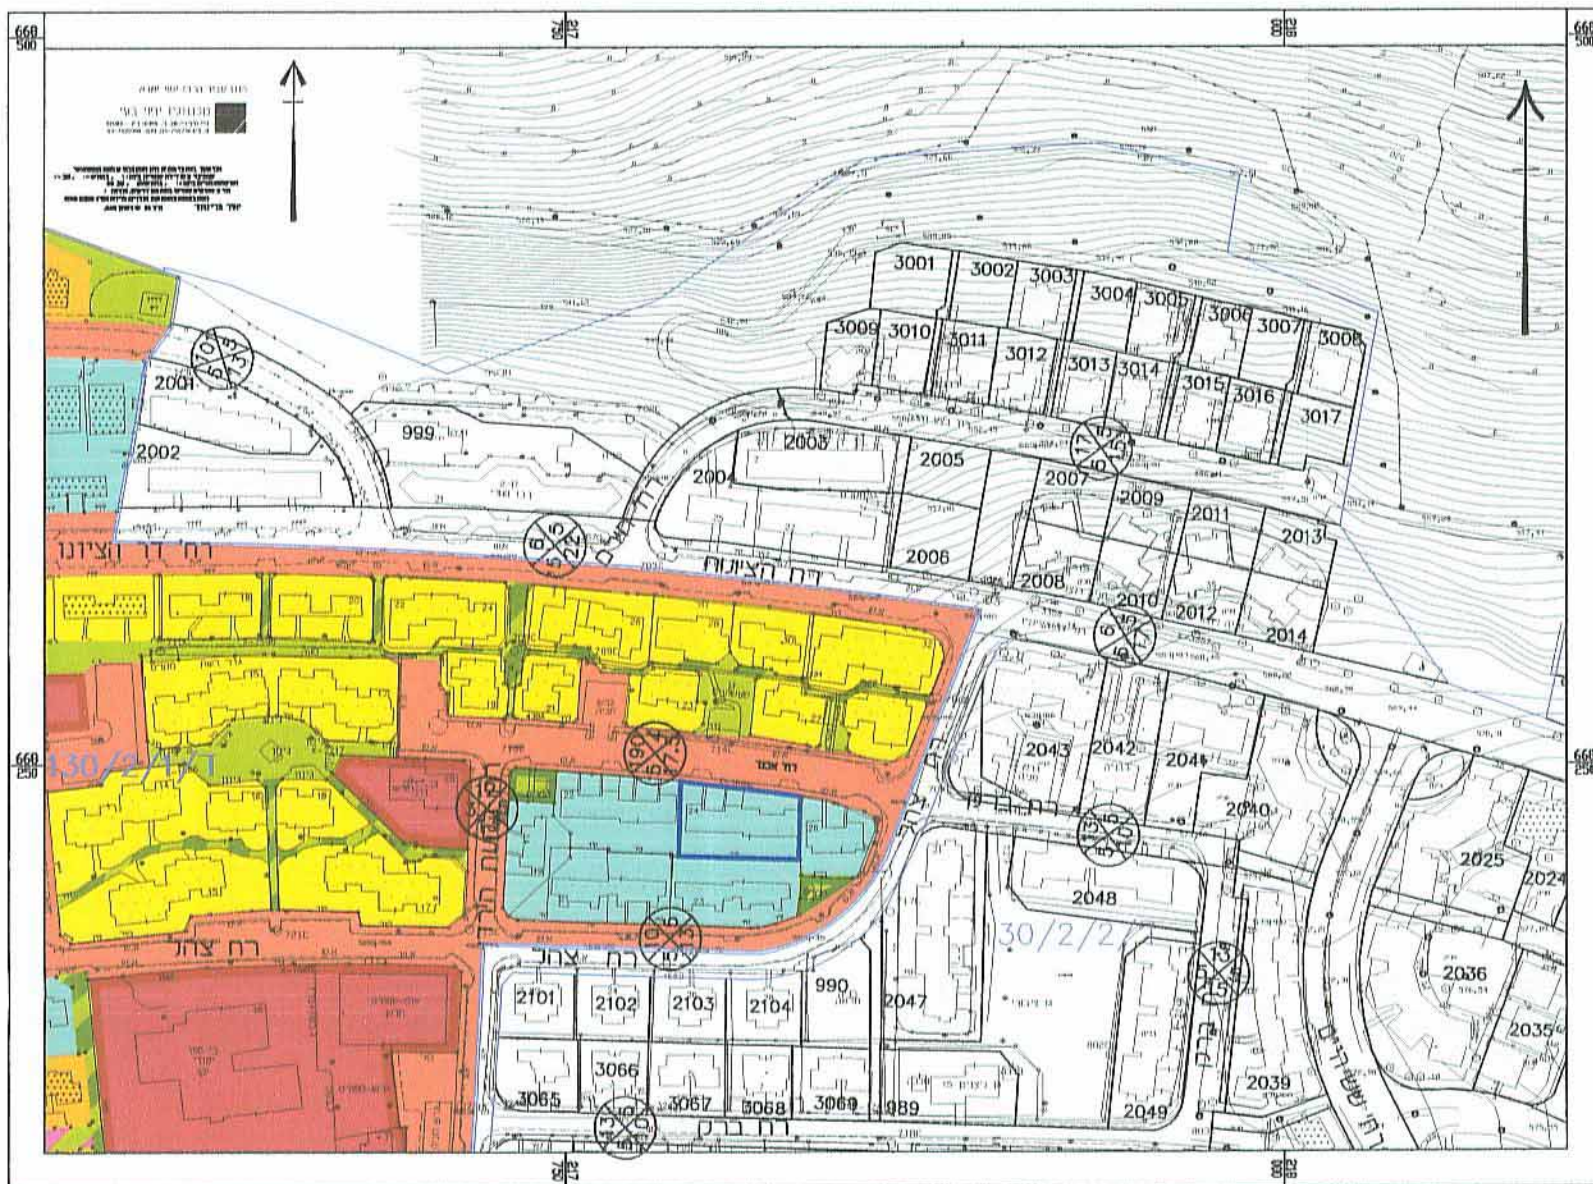

חתימות:


בעלי הקרקע:

יזום ומגיש התוכנית:

עורכת התוכנית:

קרונוב אלה
אדריכלית מ.ר.79098


מצב קיים קנ"מ 1:1000

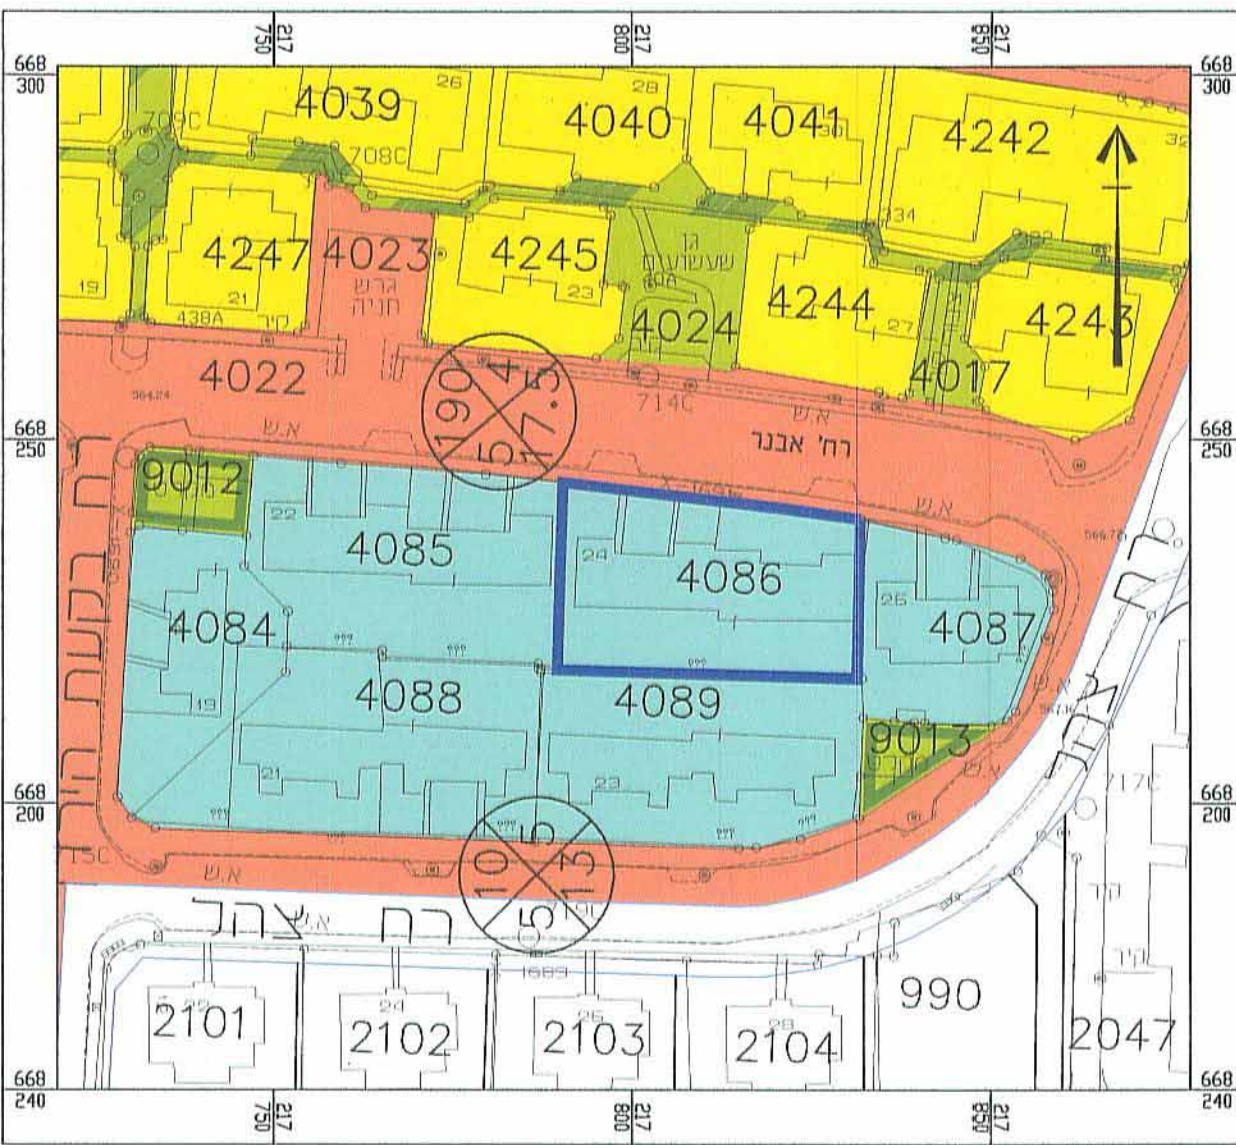

מקרא :

- גבול התכנית
- אזור מגורים ב
- אזור מגורים ג
- שטח ציבורי פתוח
- שטח פרטי פתוח
- שביל הולכי רגל
- אתר לבניין ציבורי
- דרך קיימת או מאושרת
- מס' הדרך
- קו בנין
- רוחב הדרך
- מספר מגרש לפי תב"ע מאושרת

מצב מוצע קנ"מ 1:250

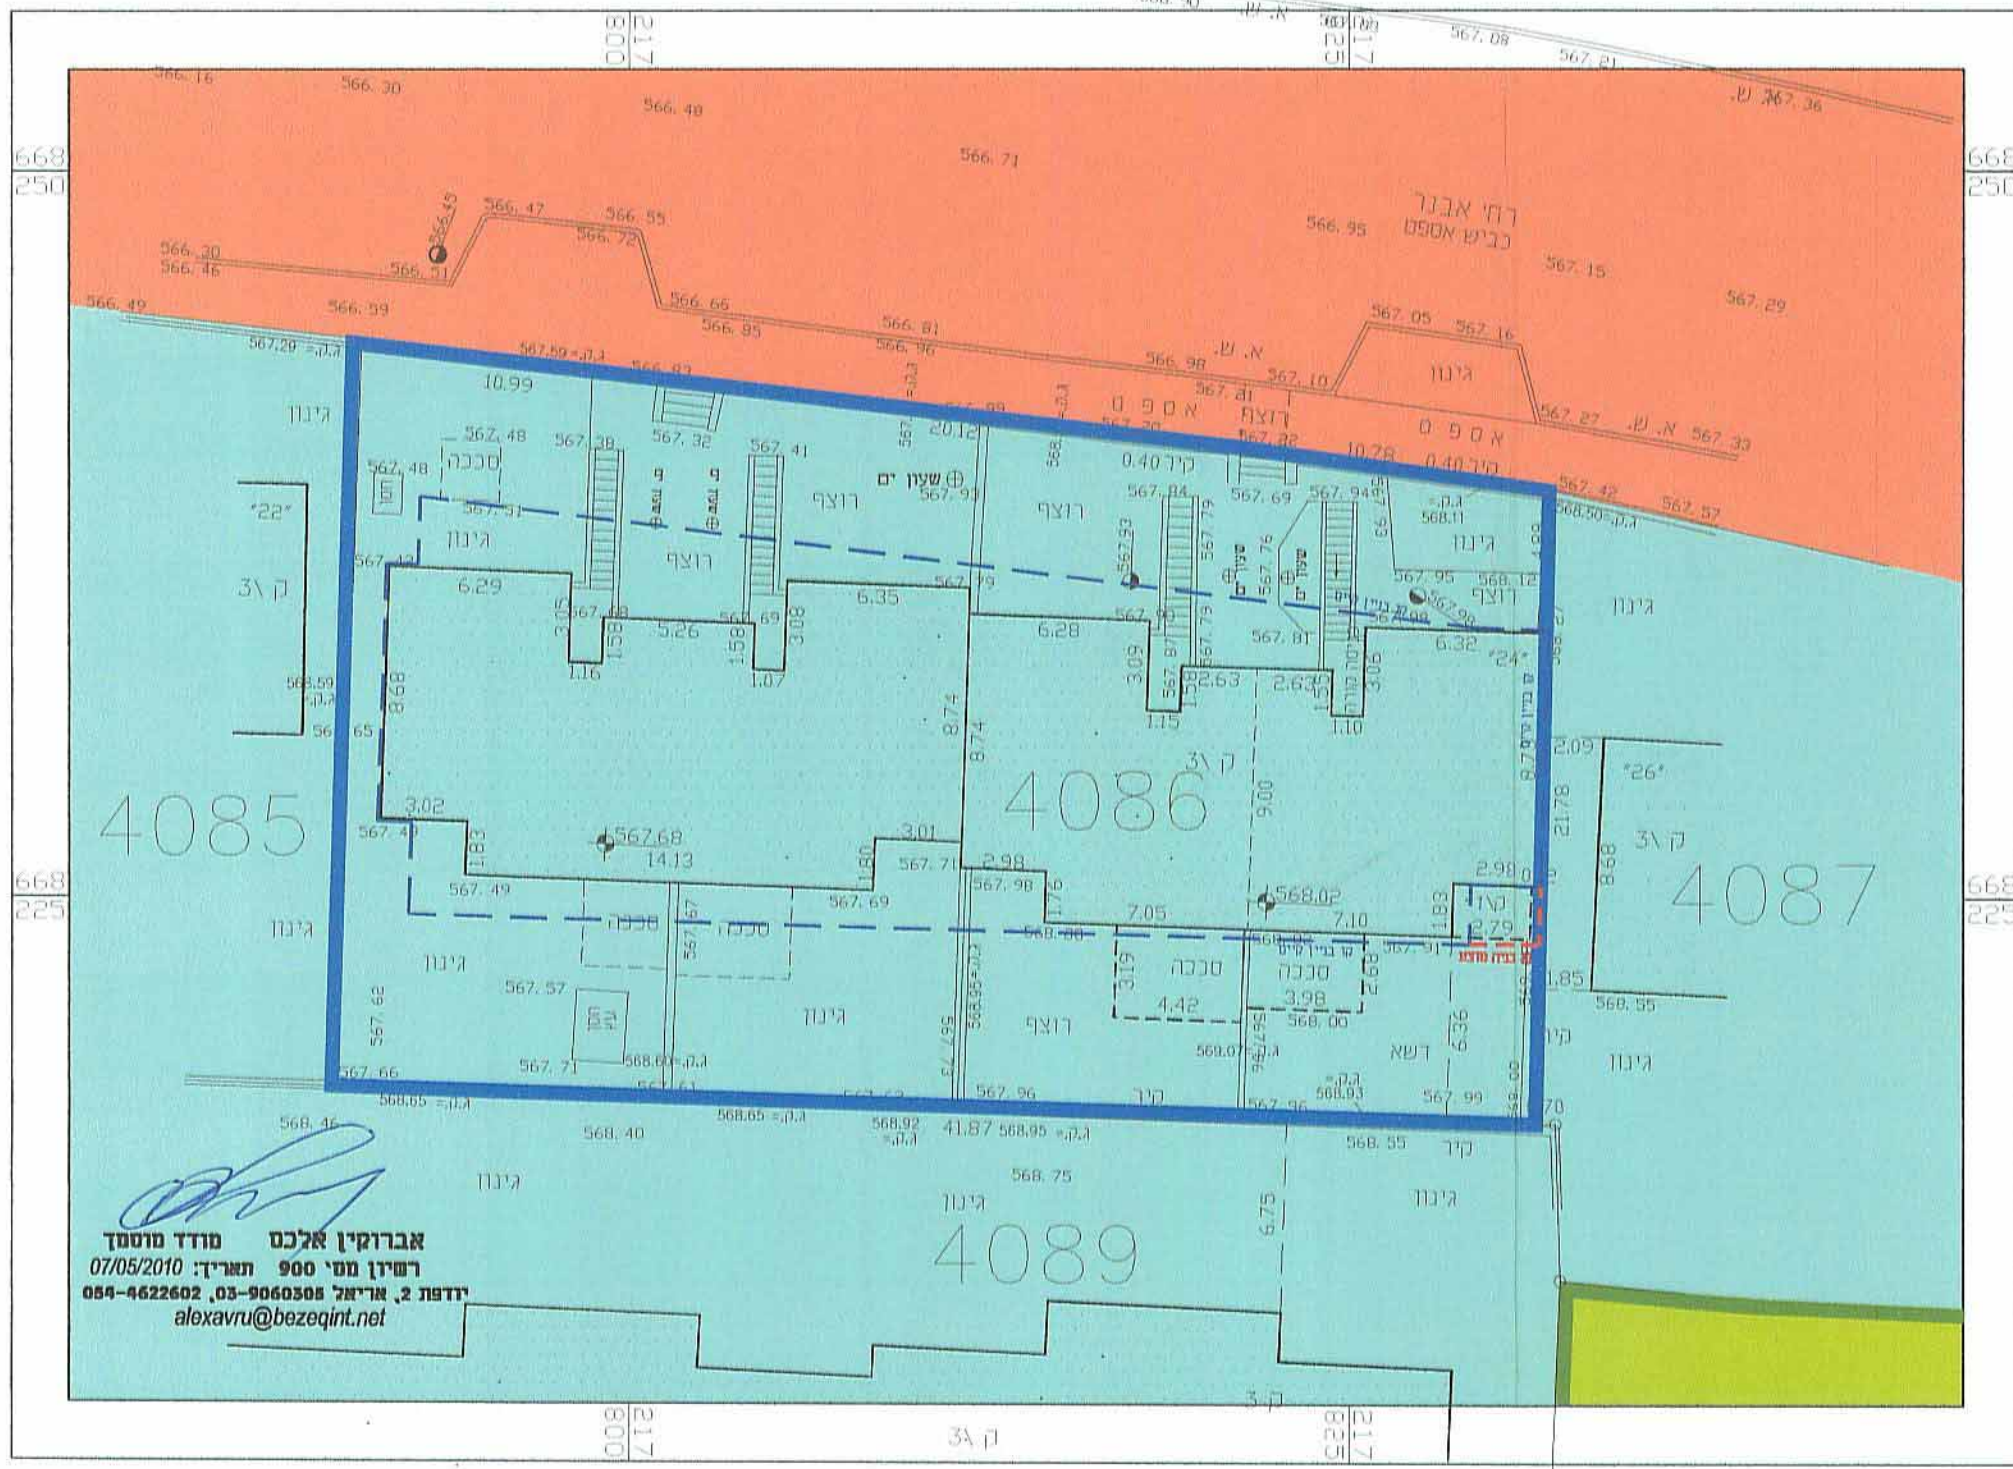

מקרא :

- גבול התכנית
- קו בניין קיים
- קו בניין מוצע בקומת קרקע
- אזור מגורים ב
- שטח פרטי פתוח
- דרך קיימת או מאושרת
- מספר מגרש לפי תב"ע מאושרת