

מחוז השומרון מרחב תכנון מקומי אריאל

תכנית מפורטת מס 1/8/134

מחוז השומרון
נפרד מול כרם
גושים
שטח התכנית 86390 מ"ר

בעל הקרקע הממונה על הכנת המועצה המקומית, אריאל
יזמי התכנית מועצה המקומית, אריאל
מבצע התכנית חברת בנייה גת בע"מ
המתכננים

חתימות

בעל הקרקע

היחידים


מבצע התכנית

המתכננים


לוח שטחים

רעוע	שטח במ"ר	%
מגורים	2509	4.2
שטח לזרימה בעתיד	403	4.57
שטח כניסי ציבור	1050	1.22
שטח ציבורי פתוח	1694.6	19.62
דרכים	2185.1	25.29
	86390	100.00

- גבול התכנית
- מגורים
- שטח לזרימה בעתיד
- שטח כניסי ציבור
- שטח ציבורי פתוח
- דרכים
- מס הוד
- קו בנין
- רמת הוד
- גובה המגרשים

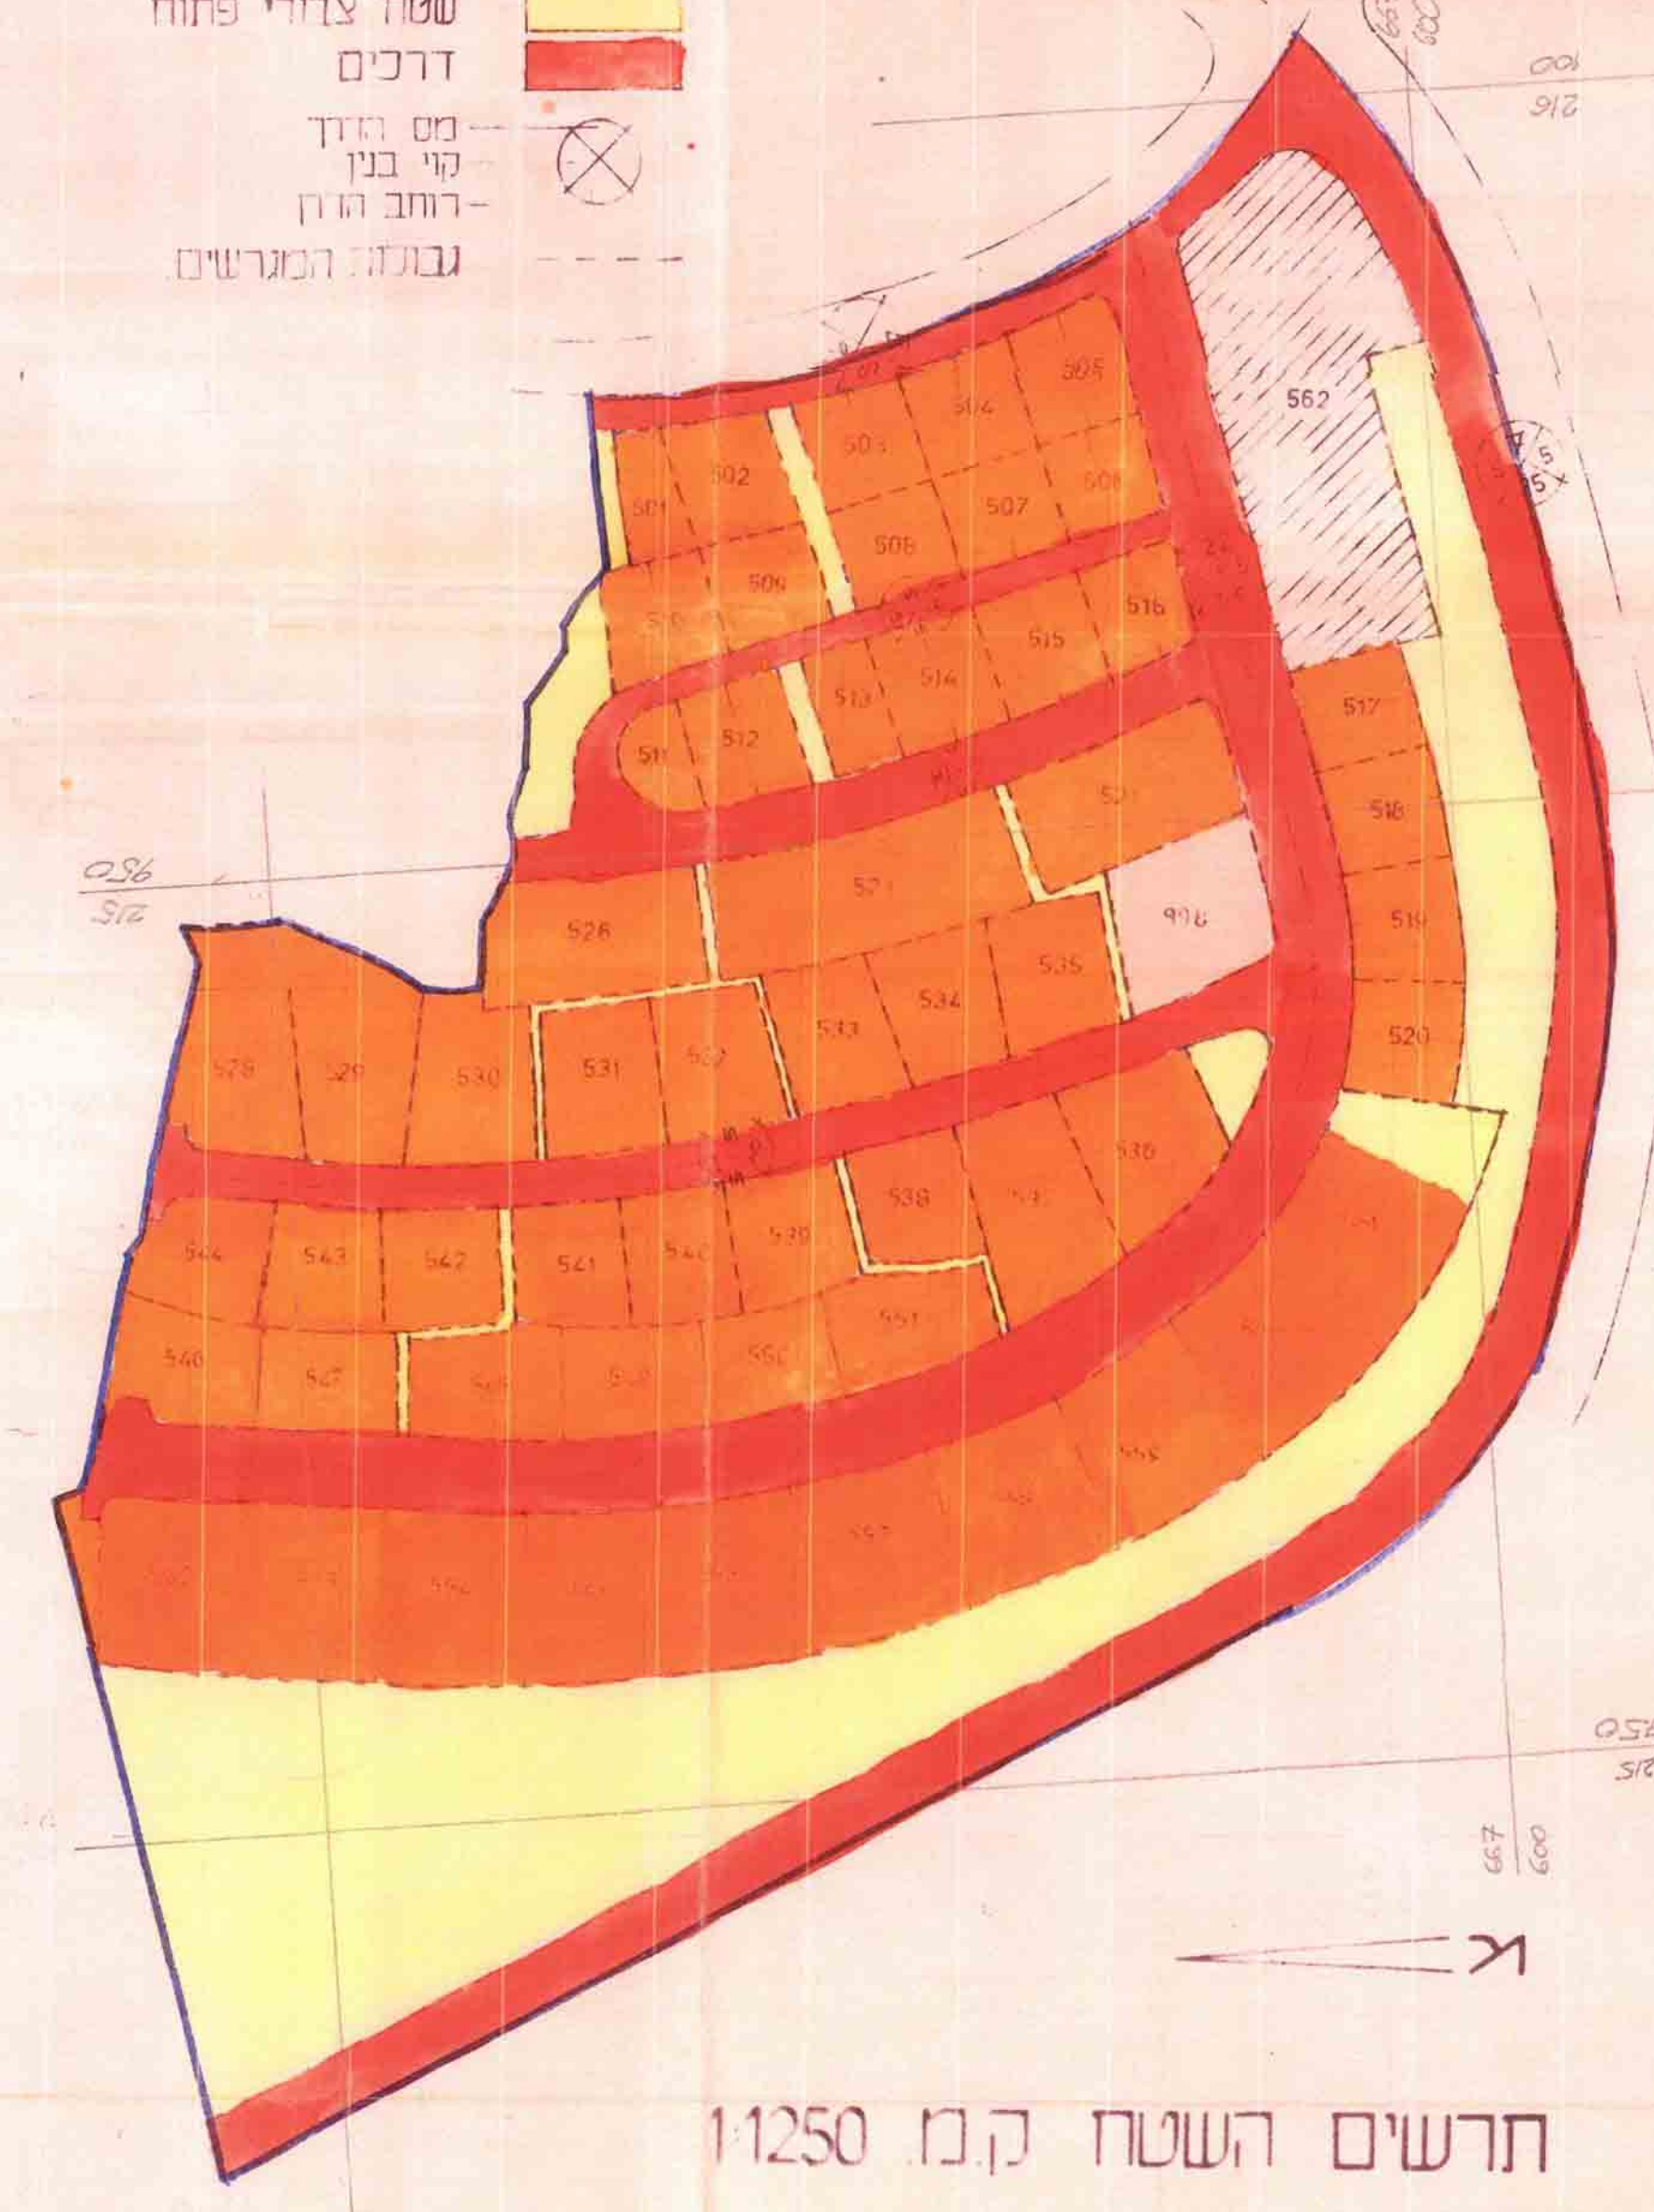

תרשים השטח ק.כ. 1:1250

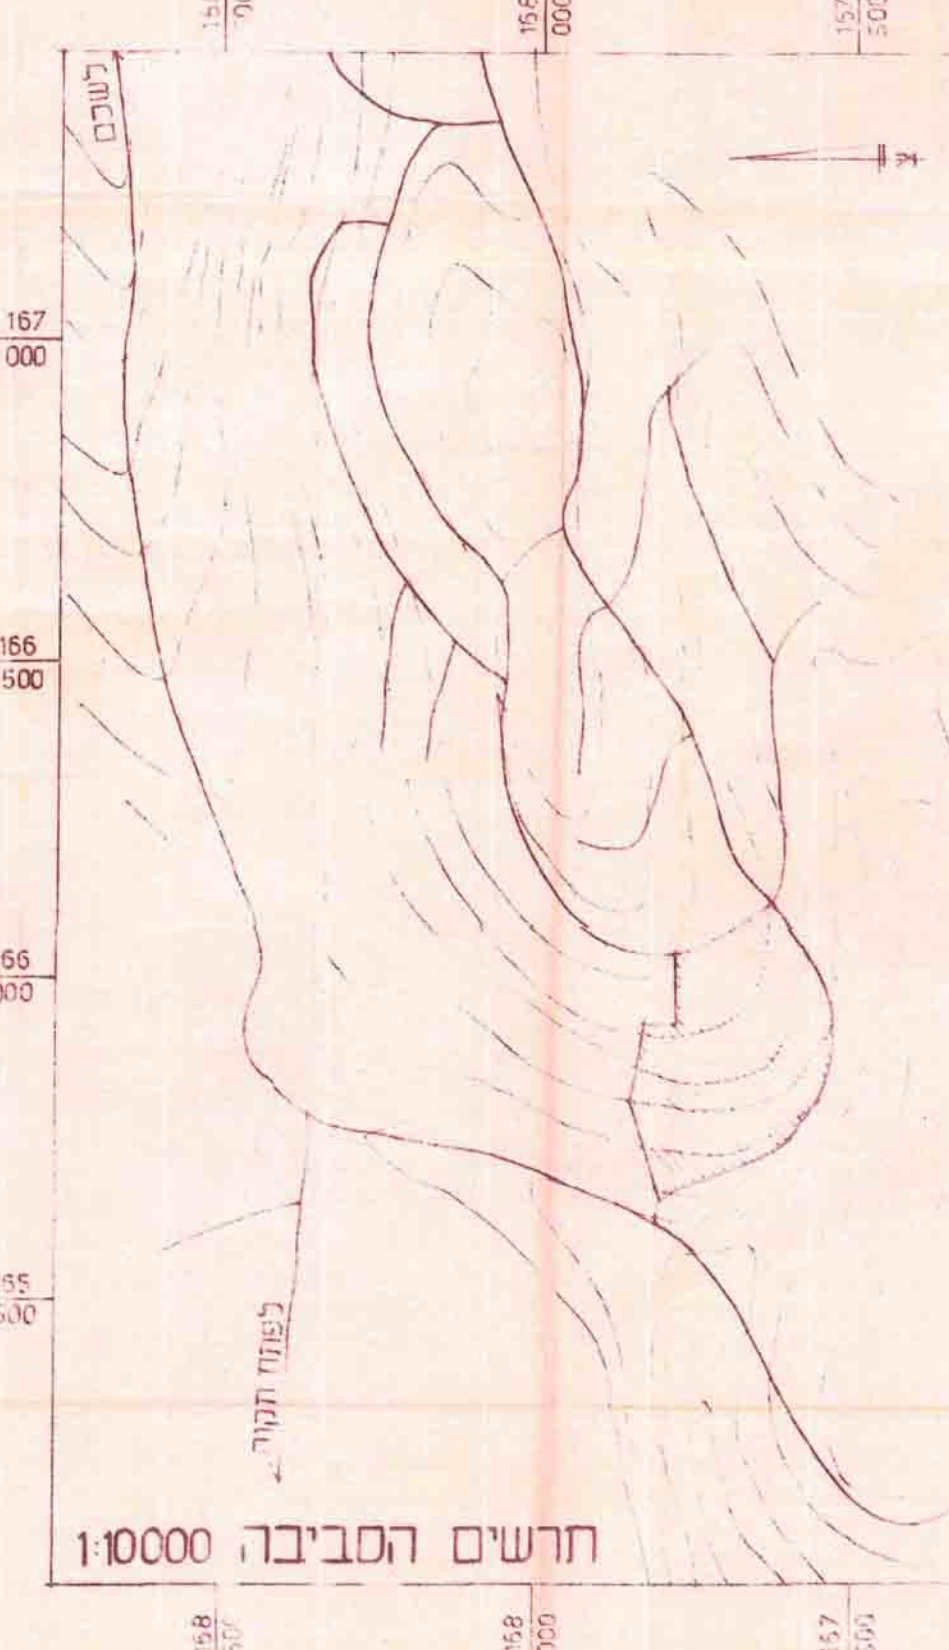

תרשים הסביבה 1:10000

חתך טיפוס א-א 1:500

תכנית בינוי 1:500

11-03-2003