

אזור יהודה ושומרון
מרחב תכנון מוקדמי אריאל
חוכנית מתאר מפורטת מס' 130/37
אריאל מערב צ 3 צ 4

מחוז נפה מקום נוש תחלקת
אריאל ארץ (מבצע) 3
תחלקת מואב אל מוטי מאדמות סלפית

על הקרקע: הממונה על הרכוש הממשלתי והמועש באי"ש
מפעל התוכנית: משרד הבינוי והשיכון-מחוז מרכז
עורך התוכנית: אדריכלים איב אשורף
שפת התוכנית: ע.מ.
מ.מ. 1:250
תאריך: יוני 1991

מקרא
גבול התוכנית
אזור מעורים א
אזור מעורים ב
אזור מעורים ג
אזור מסחרי
אזור לחקנון כעתיד
אזור לבניני ציבור
שפת ציבורי פתוח
שביל להולכי רגל
דרך קיימת
דרך מוצעת
דרך מושלבת
מספר דרך
קו בנין
רוחב תחום הדרך
שטח שהתוכנית אינה חלה עליו
גבול בעלות המדינה

גדר בטחון
נקודת תצפית

שטח בדונמים	שטח בריבועים	שם	מספר
194	149477	אזור מעורים א	194
160	124927	אזור מעורים ב	160
69	53544	אזור מעורים ג	69
23	2498	אזור מסחרי	23
56	43065	אזור לבניני ציבור	56
42	32352	שפת ציבורי פתוח	42
219	168911	דרכים	219
100	771666	סולח	100


חוכנית סביבה



חתימות
עמנואל יעקובסון
ראש מועצה אזורית אריאל
אריאל 1991



תכנית מעב מועצ

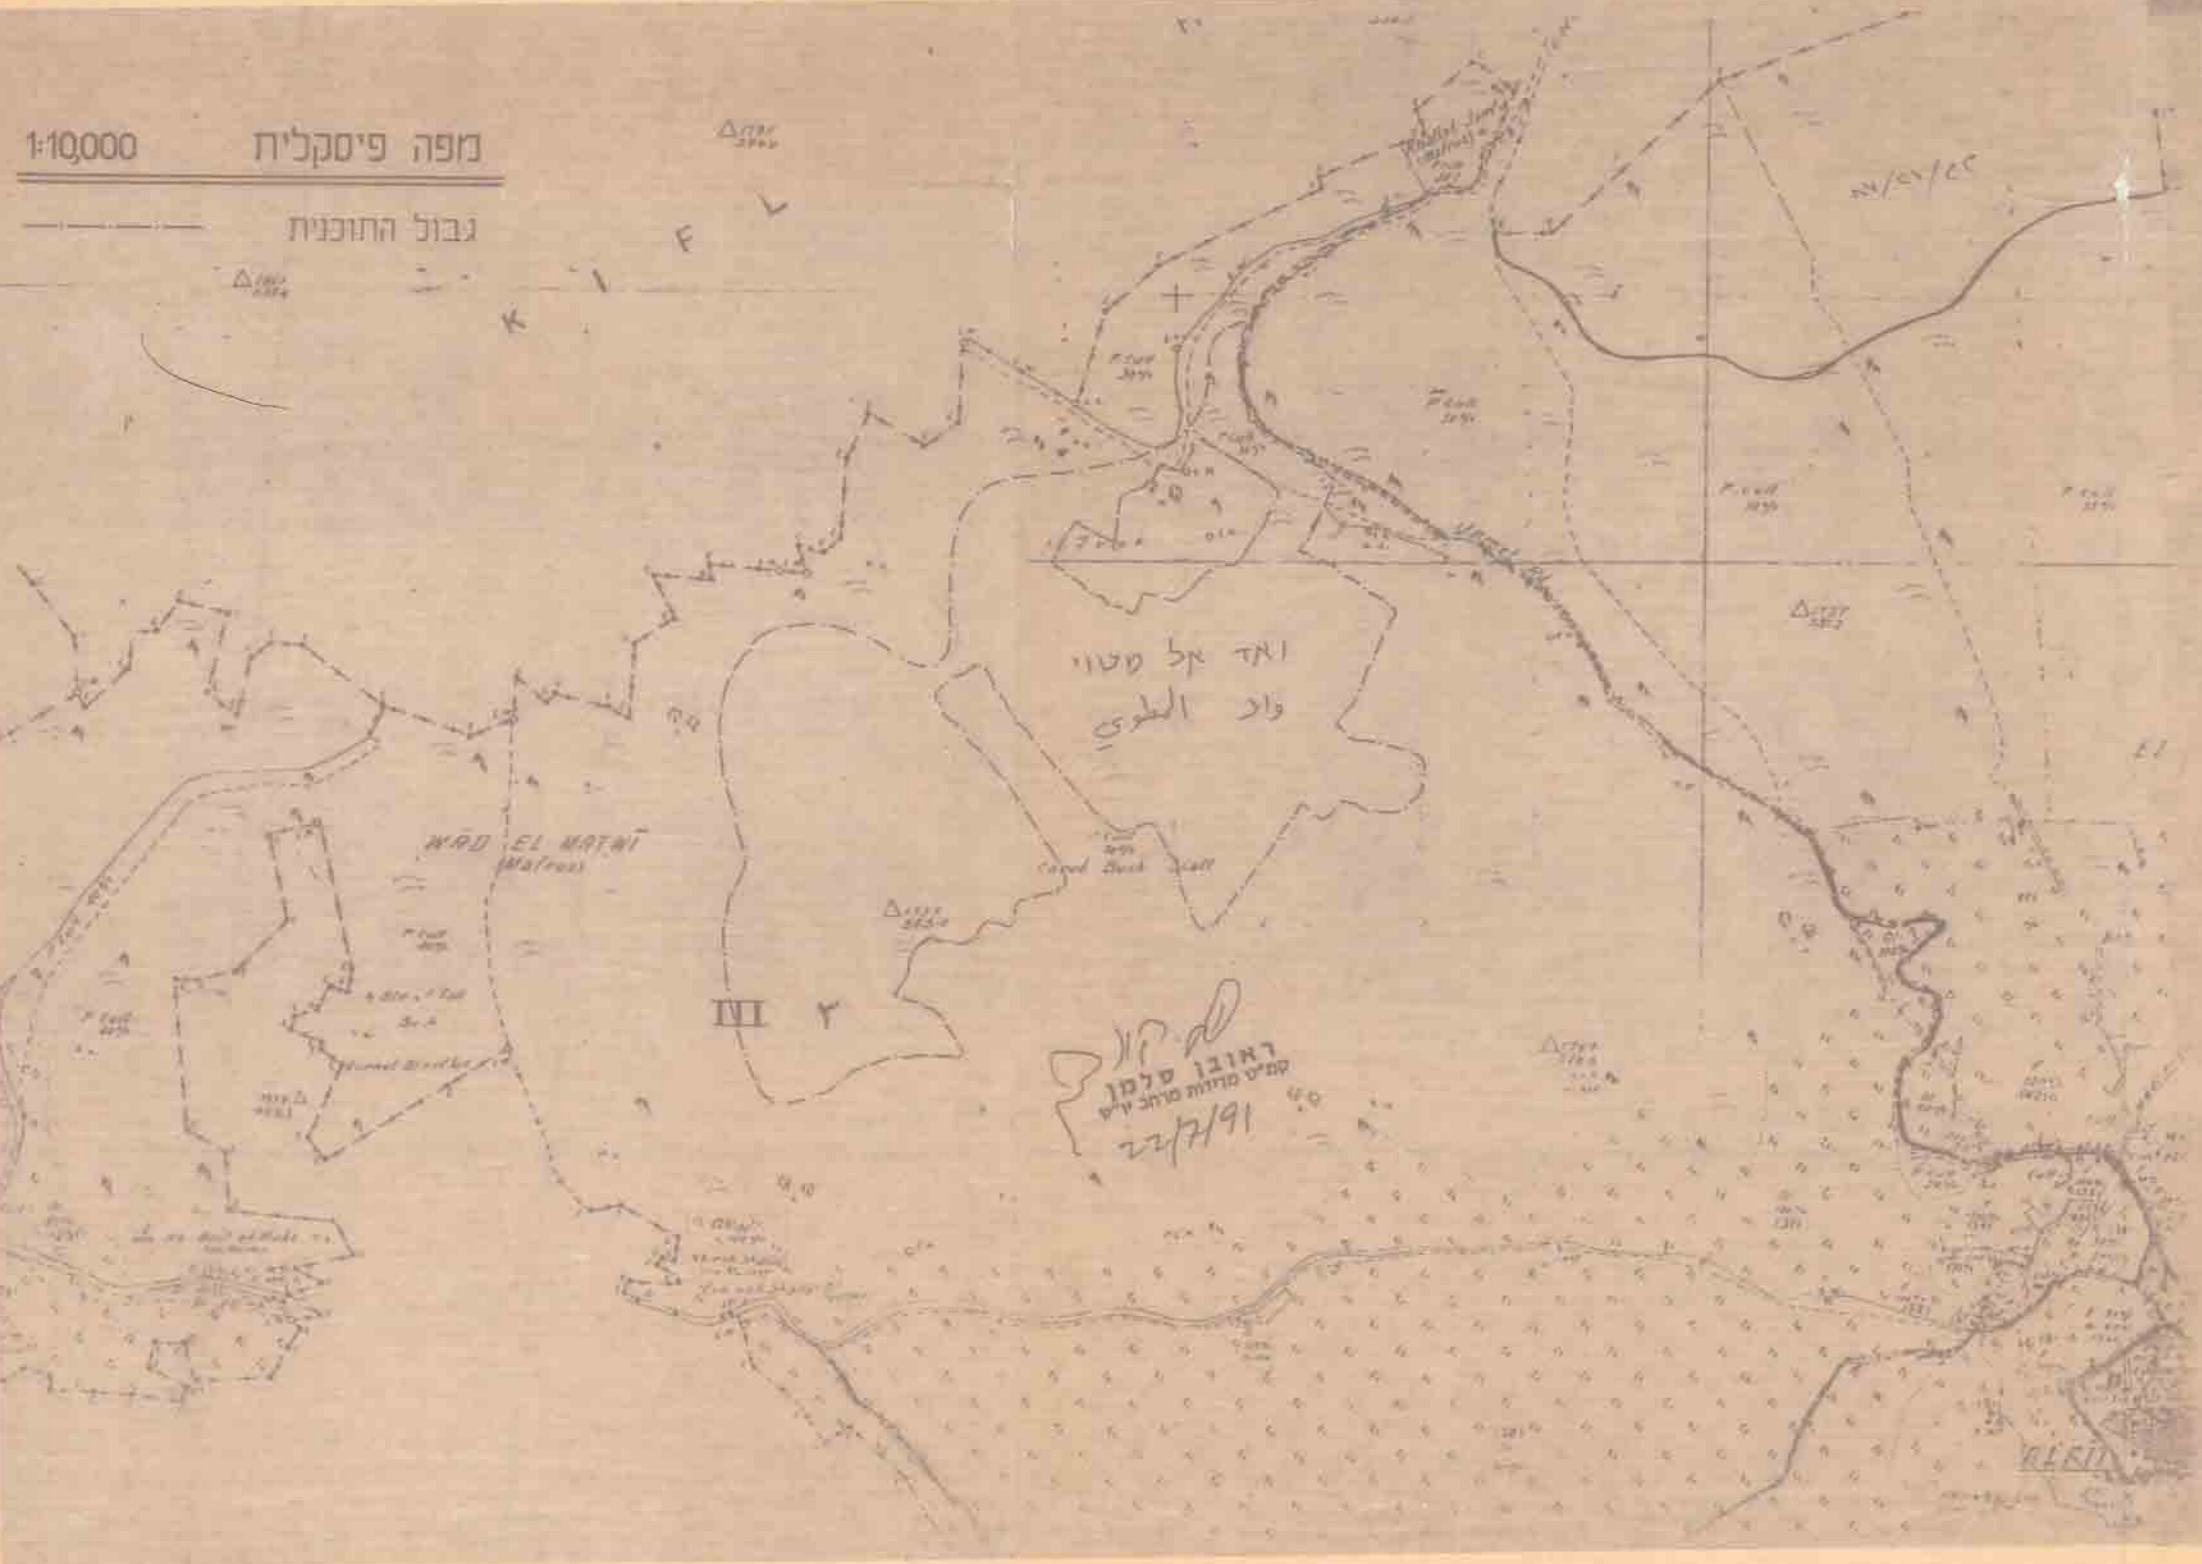

מפה פסקלית 1:100000

גבול החוכנית