

אזור יהודה ושומרון
מועצת תכנון עליונה
מרחב תכנון מקומי אורנית

תכנית מפורטת מס': 121/3/11
המהווה שינוי לתכנית מפורטת מס': 121/3

הצבעוני 6 אורנית
מגרש מס' 150

בעל הקרקע : הממונה על ריכוש הממשלתי והנטוש ביהודה ושומרון
מגיש התכנית : מועצה מקומית אורנית.
יוזם התכנית : אלחדיף ליאה ת"ז : 10964898

הצבעוני 6 אורנית טל: 0773369016
עורך התכנית : מהנדס עיסא מאמון מ.ר. 39308 ת.ז. 58598665
ר"ח' סולטאני 62 כפר קאסם ת.ד. 2111
טלפקס 03-9379073 , 050-9370790

תאריך : אוקטובר 2008

חתימות


חתימת הזוכרים	חתימת המבקש	חתימת עורך התכנית	חתימת הוועדה המקומית
חברת דלתא	ליאה אלחדיף	מהנדס עיסא מאמון	מועצה מקומית אורנית

מקרא

- גבול תכנית
- קו בניין קיים
- קו בניין מוצע



מצב קיים 1:250

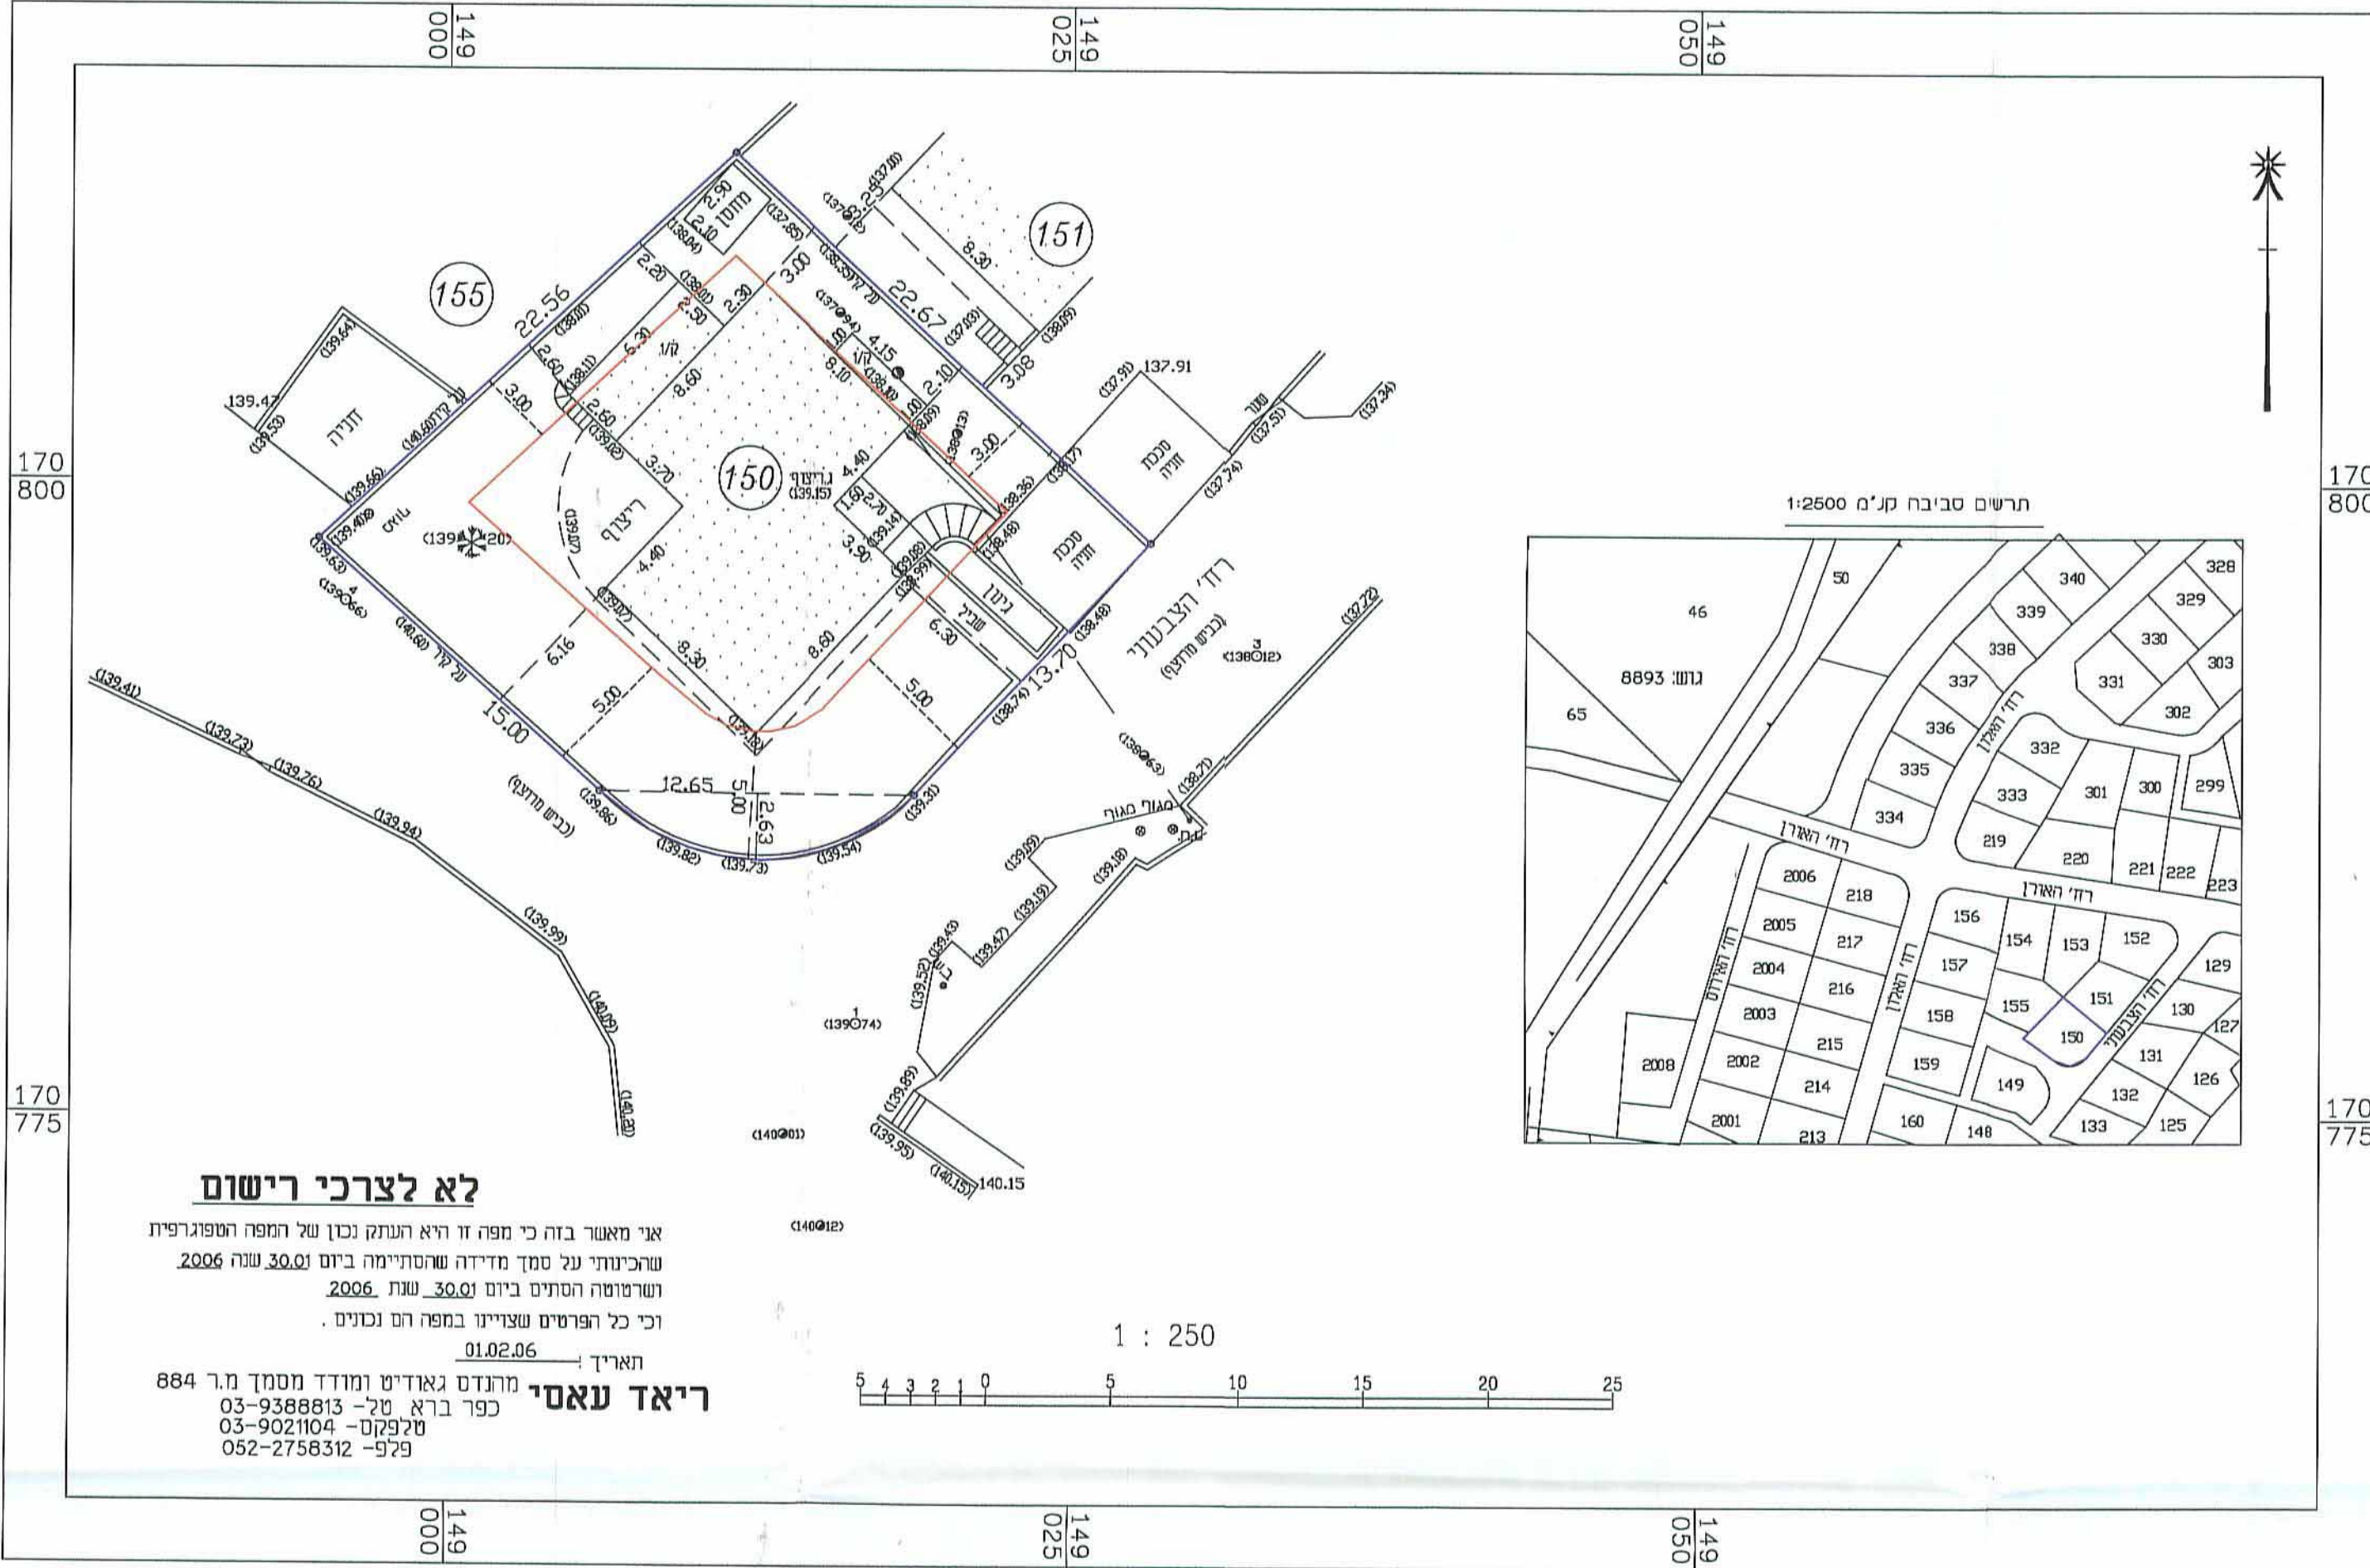

לא לצרכי רישום
אני מאשר בזה כי מפה זו היא העתקה נכונה של המפה המפורטת
שחברתי על סמך מידה מרחבית ביום 30.06.2006
ושרשומה הסדורה ביום 30.06.2006
וכי כל הפרטים שציינו במפה הם נכונים.
תאריך: 01.02.06
מהנדס גאודיט ומודד מסמך מ.ר. 884
כפר ברא טל- 03-9388813
מלגות- 03-9021104
052-2756312 -979

מצב מוצע 1:250

