

2003 706 2003 48

אזור יהודה ושומרון
מועצת תכנון עליונה
מרחב תכנון מקומי אורנית


תכנית מפורטת מס' 121/3/10
המהווה שינוי לתכנית מפורטת מס' 121/3/9

אורנית, רחוב החצב 17.
מגרש מס' 126

יוחנן ציריני
מהנדס תכנון
מ.מ. אורנית
20.7.03

בעל הקרקע: חברת דלתא להשקעות ולמסחר (קרני שומרון) בע"מ
מגיש התכנית: מועצה מקומית אורנית
יוזם התכנית: קולקר ורד ומוטי
עורך התכנית: לורברבוים צופית, אדריכלות צופית, 36689
אדריכלית מ.ר. 44853
ת.ד. 194 גינות שומרון 052-959042
נייד: 09-7929777


תרשים סביבה 1:1250

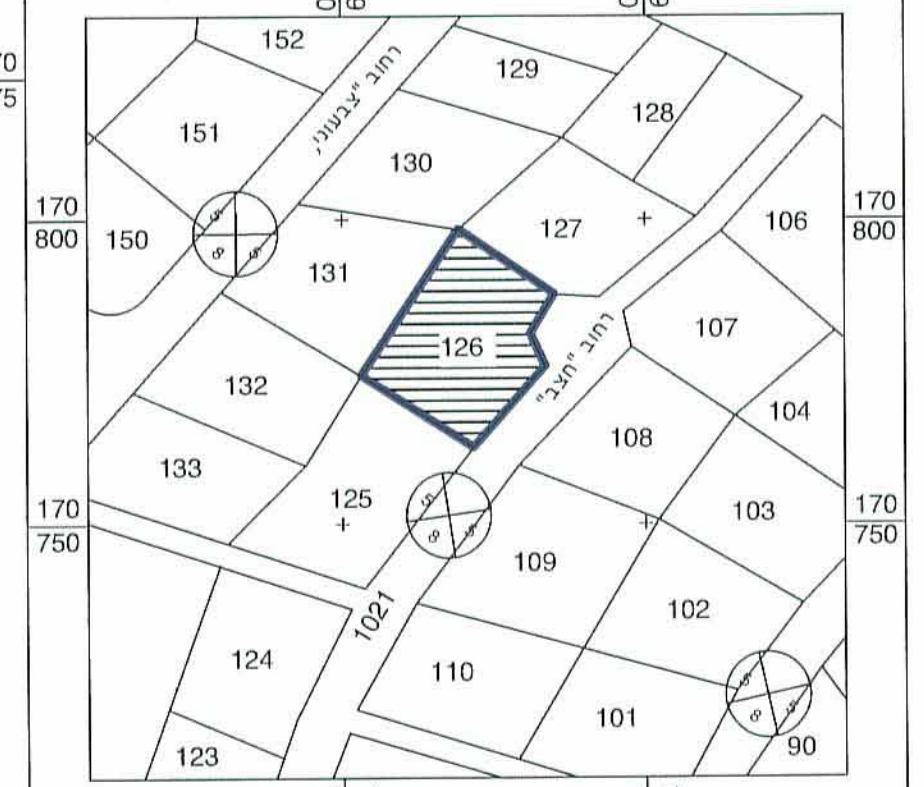

- הערות:
1. התכנית מבוססת על ת.ב.ע. 121/3/9
 2. התכנית קשורה לרשת הארצית
 3. שטח המגרש מחושב לפי קירות קיימים

מצב קיים

מפה טופוגרפית
M1782002 /נ.ע.

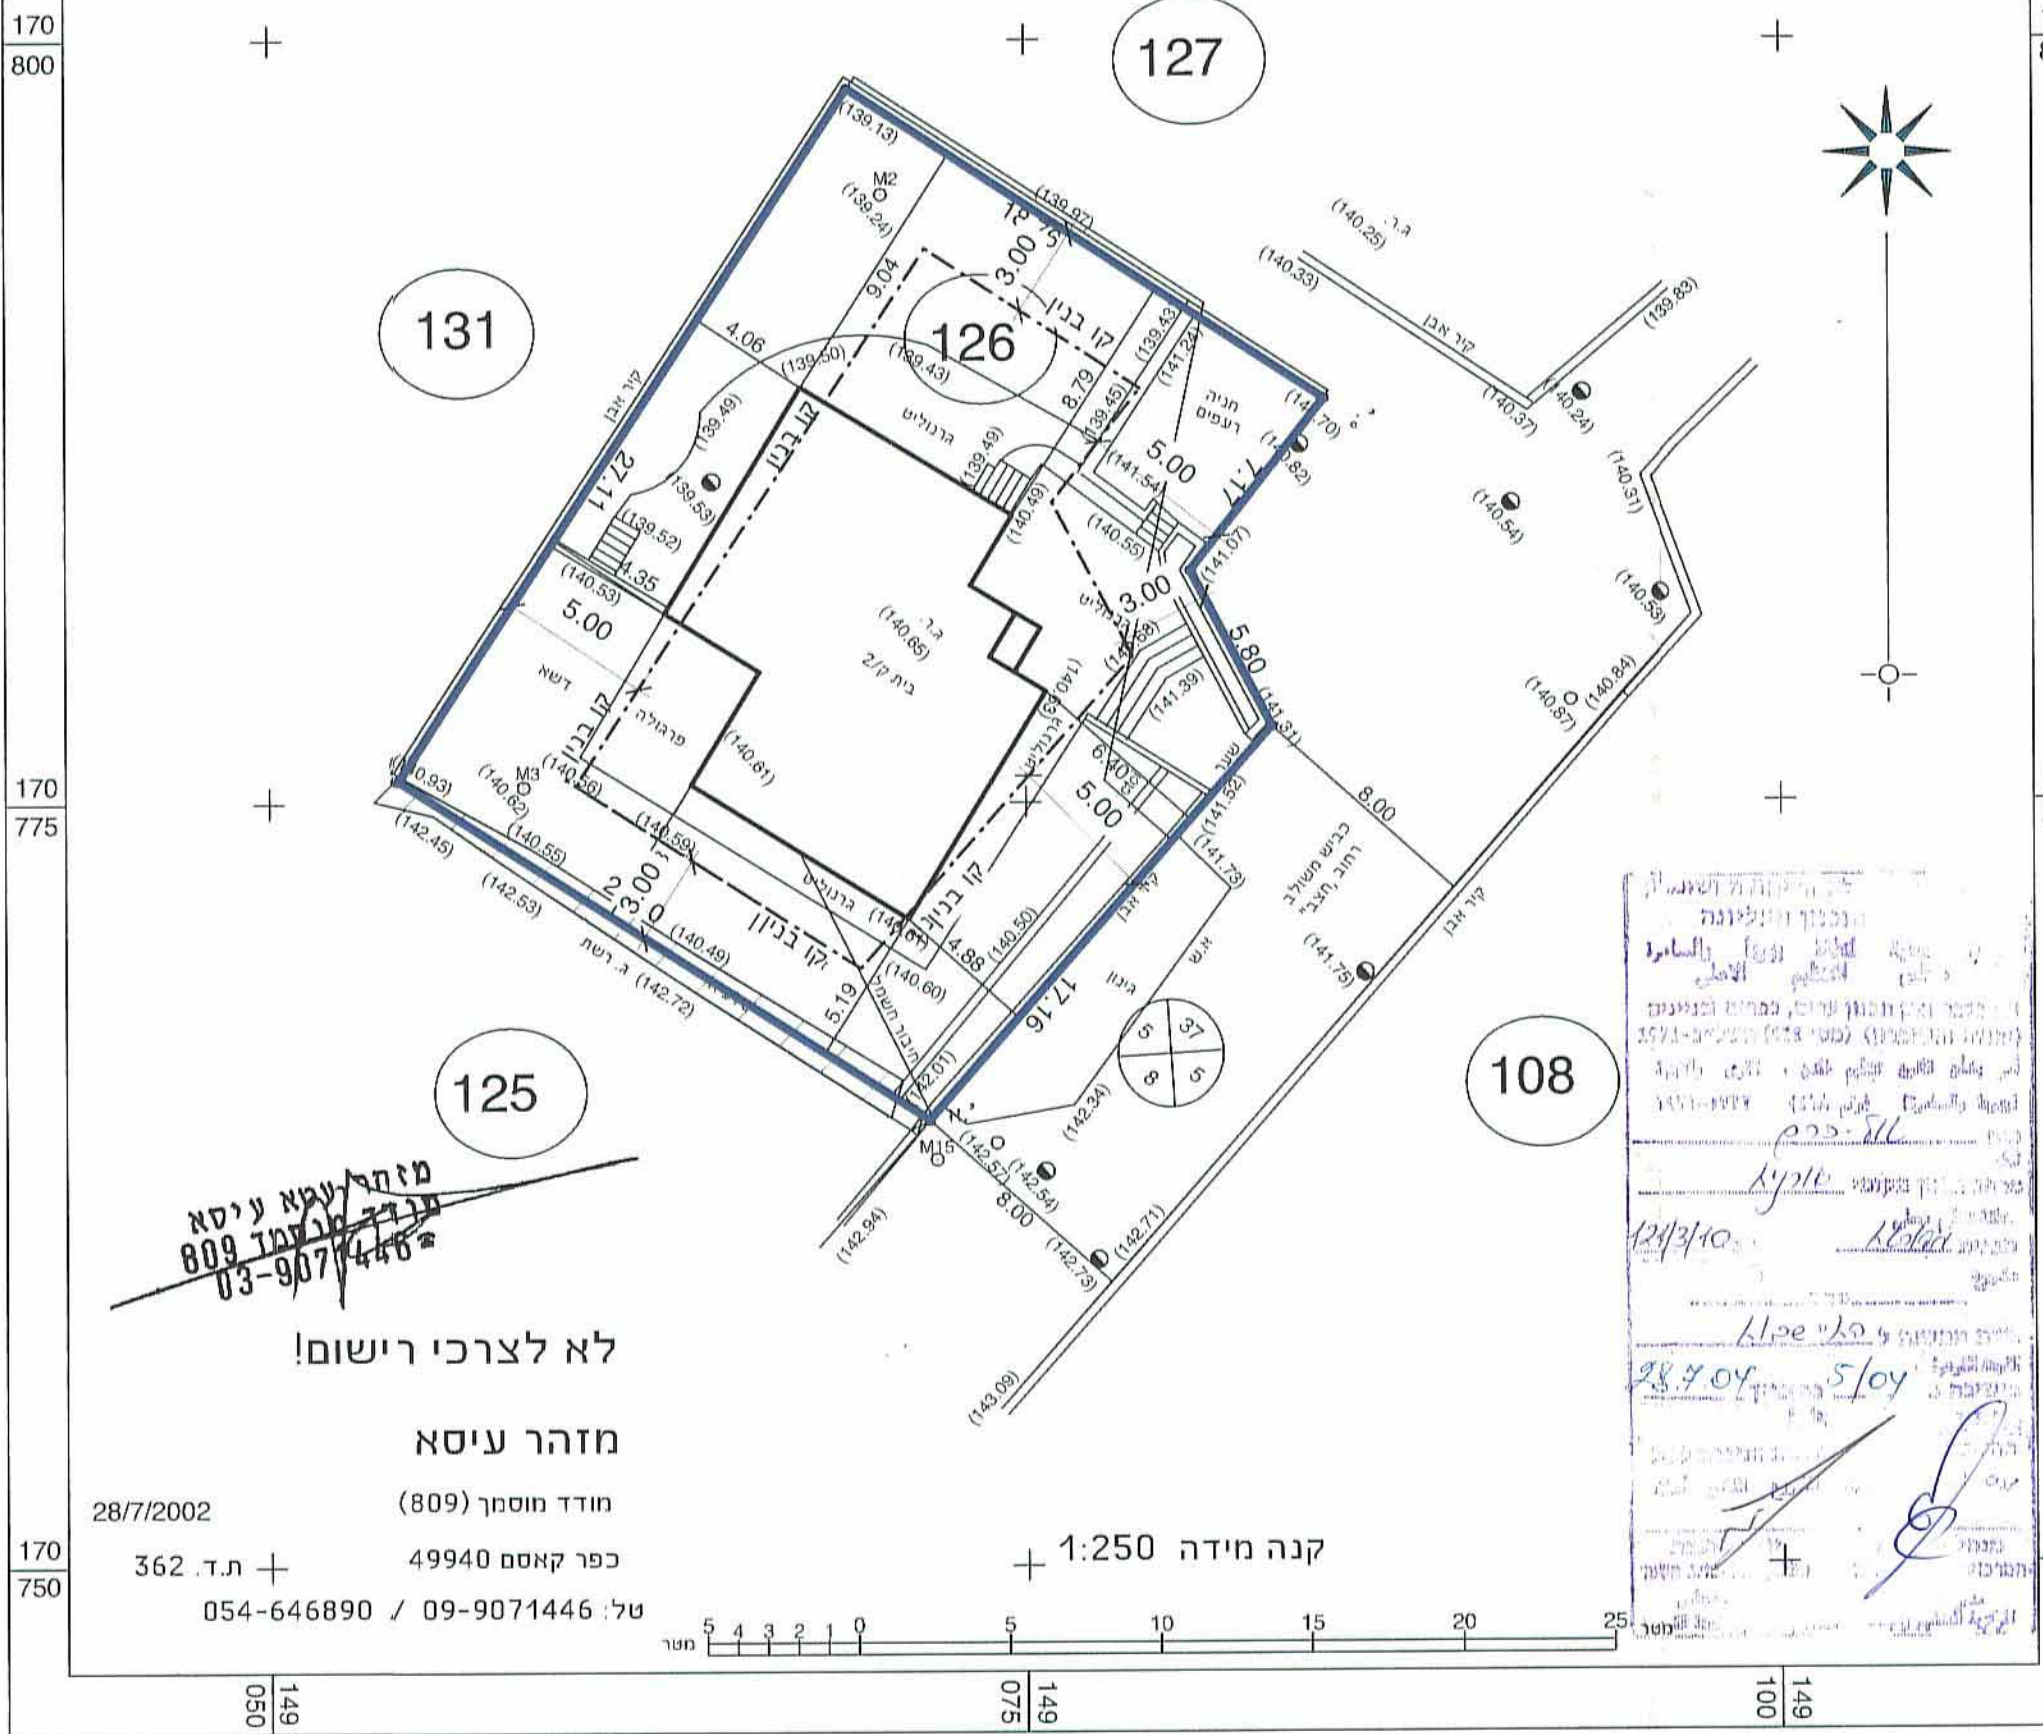

מזהר עיטא
מנדל מנדל
809
03-9071446


לא לצרכי רישום!

מזהר עיטא

חודד מוסחר (809)
כפר קאסם 49940
ת.ד. 362
טל: 054-646890 / 09-9071446

מצב חוצע

מפה טופוגרפית
M1782002 /נ.ע.

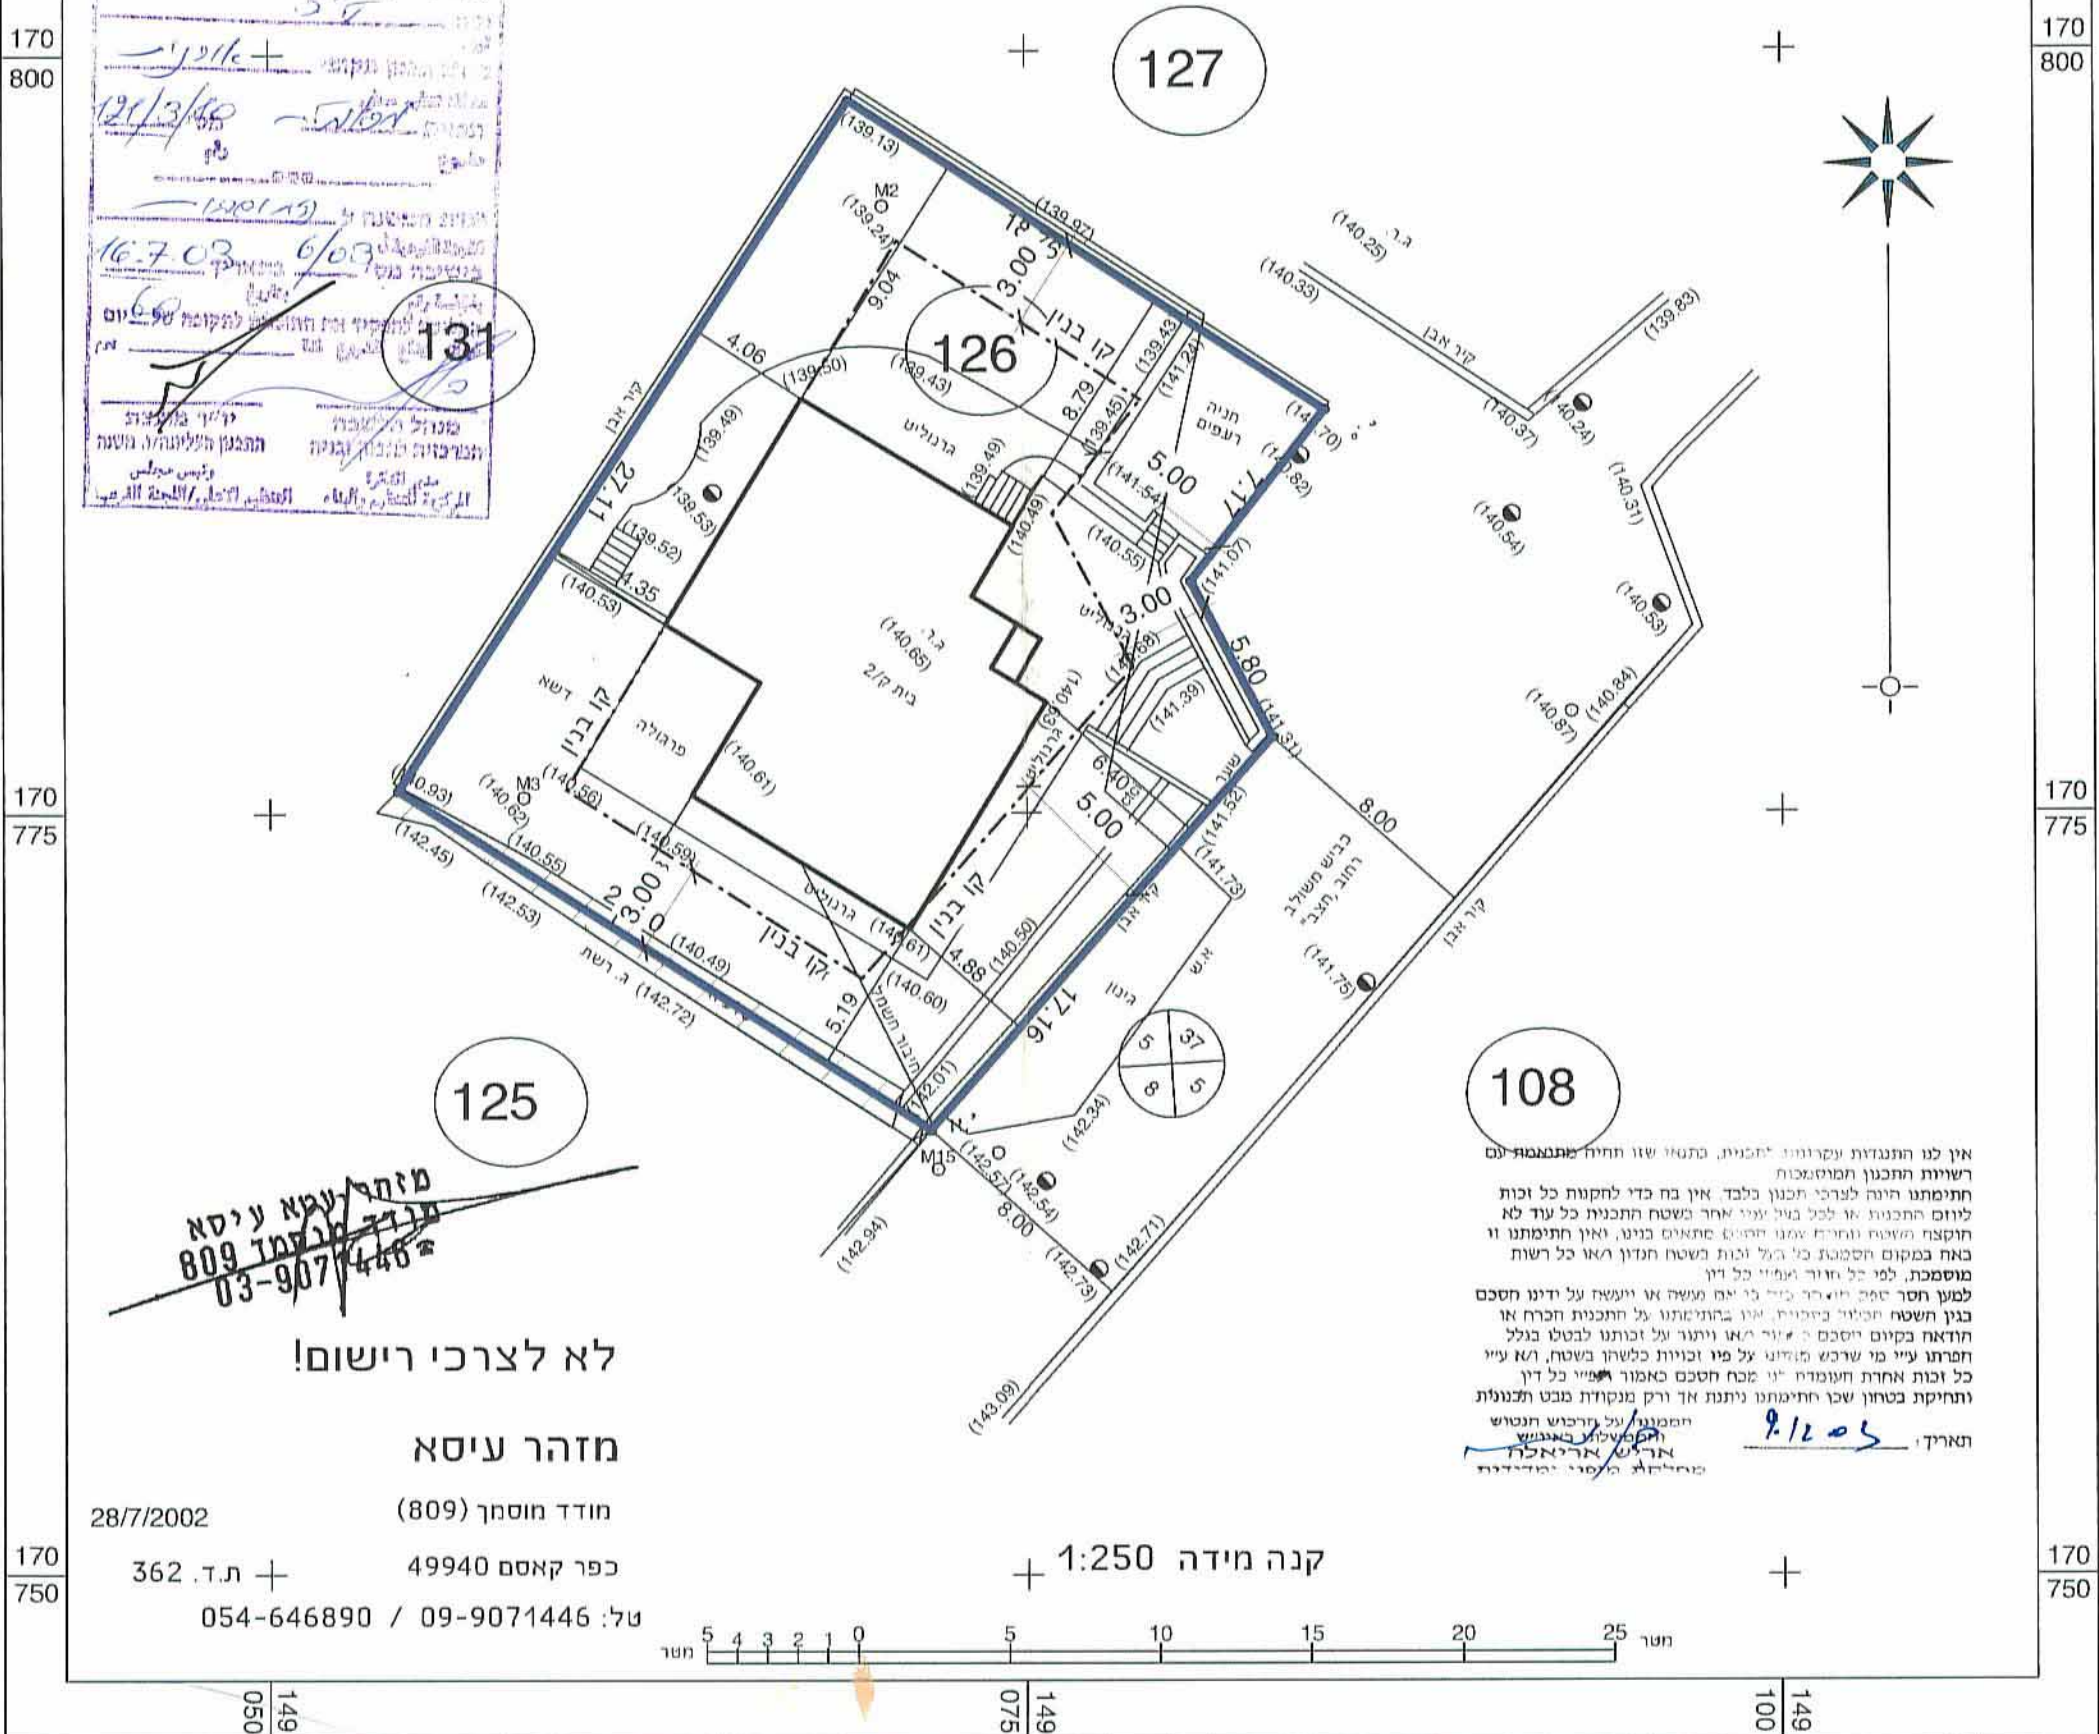

מזהר עיטא
מנדל מנדל
809
03-9071446

לא לצרכי רישום!

מזהר עיטא

חודד מוסחר (809)
כפר קאסם 49940
ת.ד. 362
טל: 054-646890 / 09-9071446