

אזור יהודה ושומרון
מועצת תכנון עליונה
מרחב תכנון מקומי אורנית

תוכנית מפורטת מס': 121/3/9/1
המהווה שינוי לתוכנית מפורטת מס': 121/3/9

אורנית, רחוב לזע הארי 7.
מגרש מס' 551

בעל הקרקע: חברת דלחא להשקעות ולמסחר (קרני שומרון) בע"מ
מגיש התוכנית: מועצה מקומית אורנית.
יחס התוכנית: נגר דוד ואמירה.
עורך התוכנית: נגר ישר, אדריכל.

תאריך: יוני 2006


חתימות:

נגר ישר, אדריכל
מ.ה. - 117888
סל. 05246660969


אדריכל עורך התכנית:

מהנדס מועצה מקומית אורנית:

חריטים סביבה ק"מ 12500

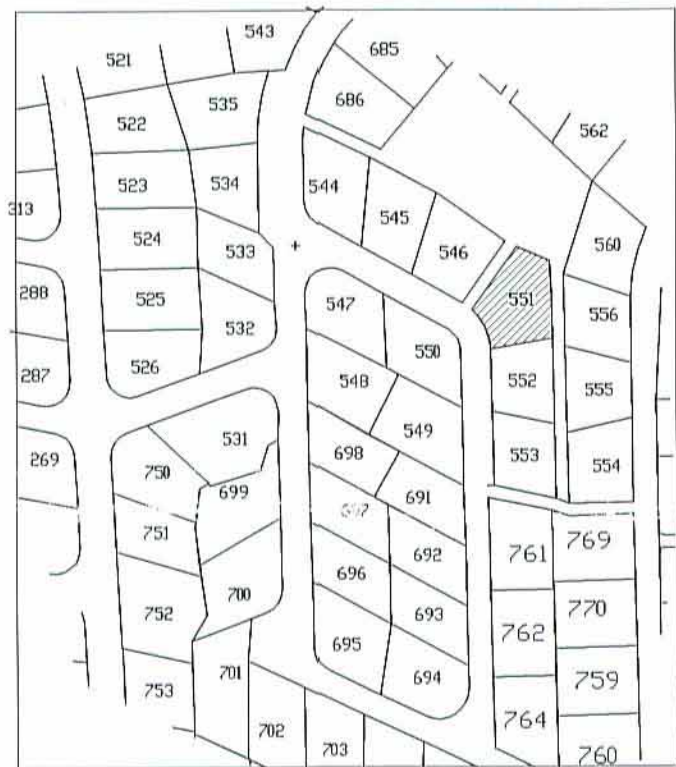

מצב קיים
ק"מ 1:250

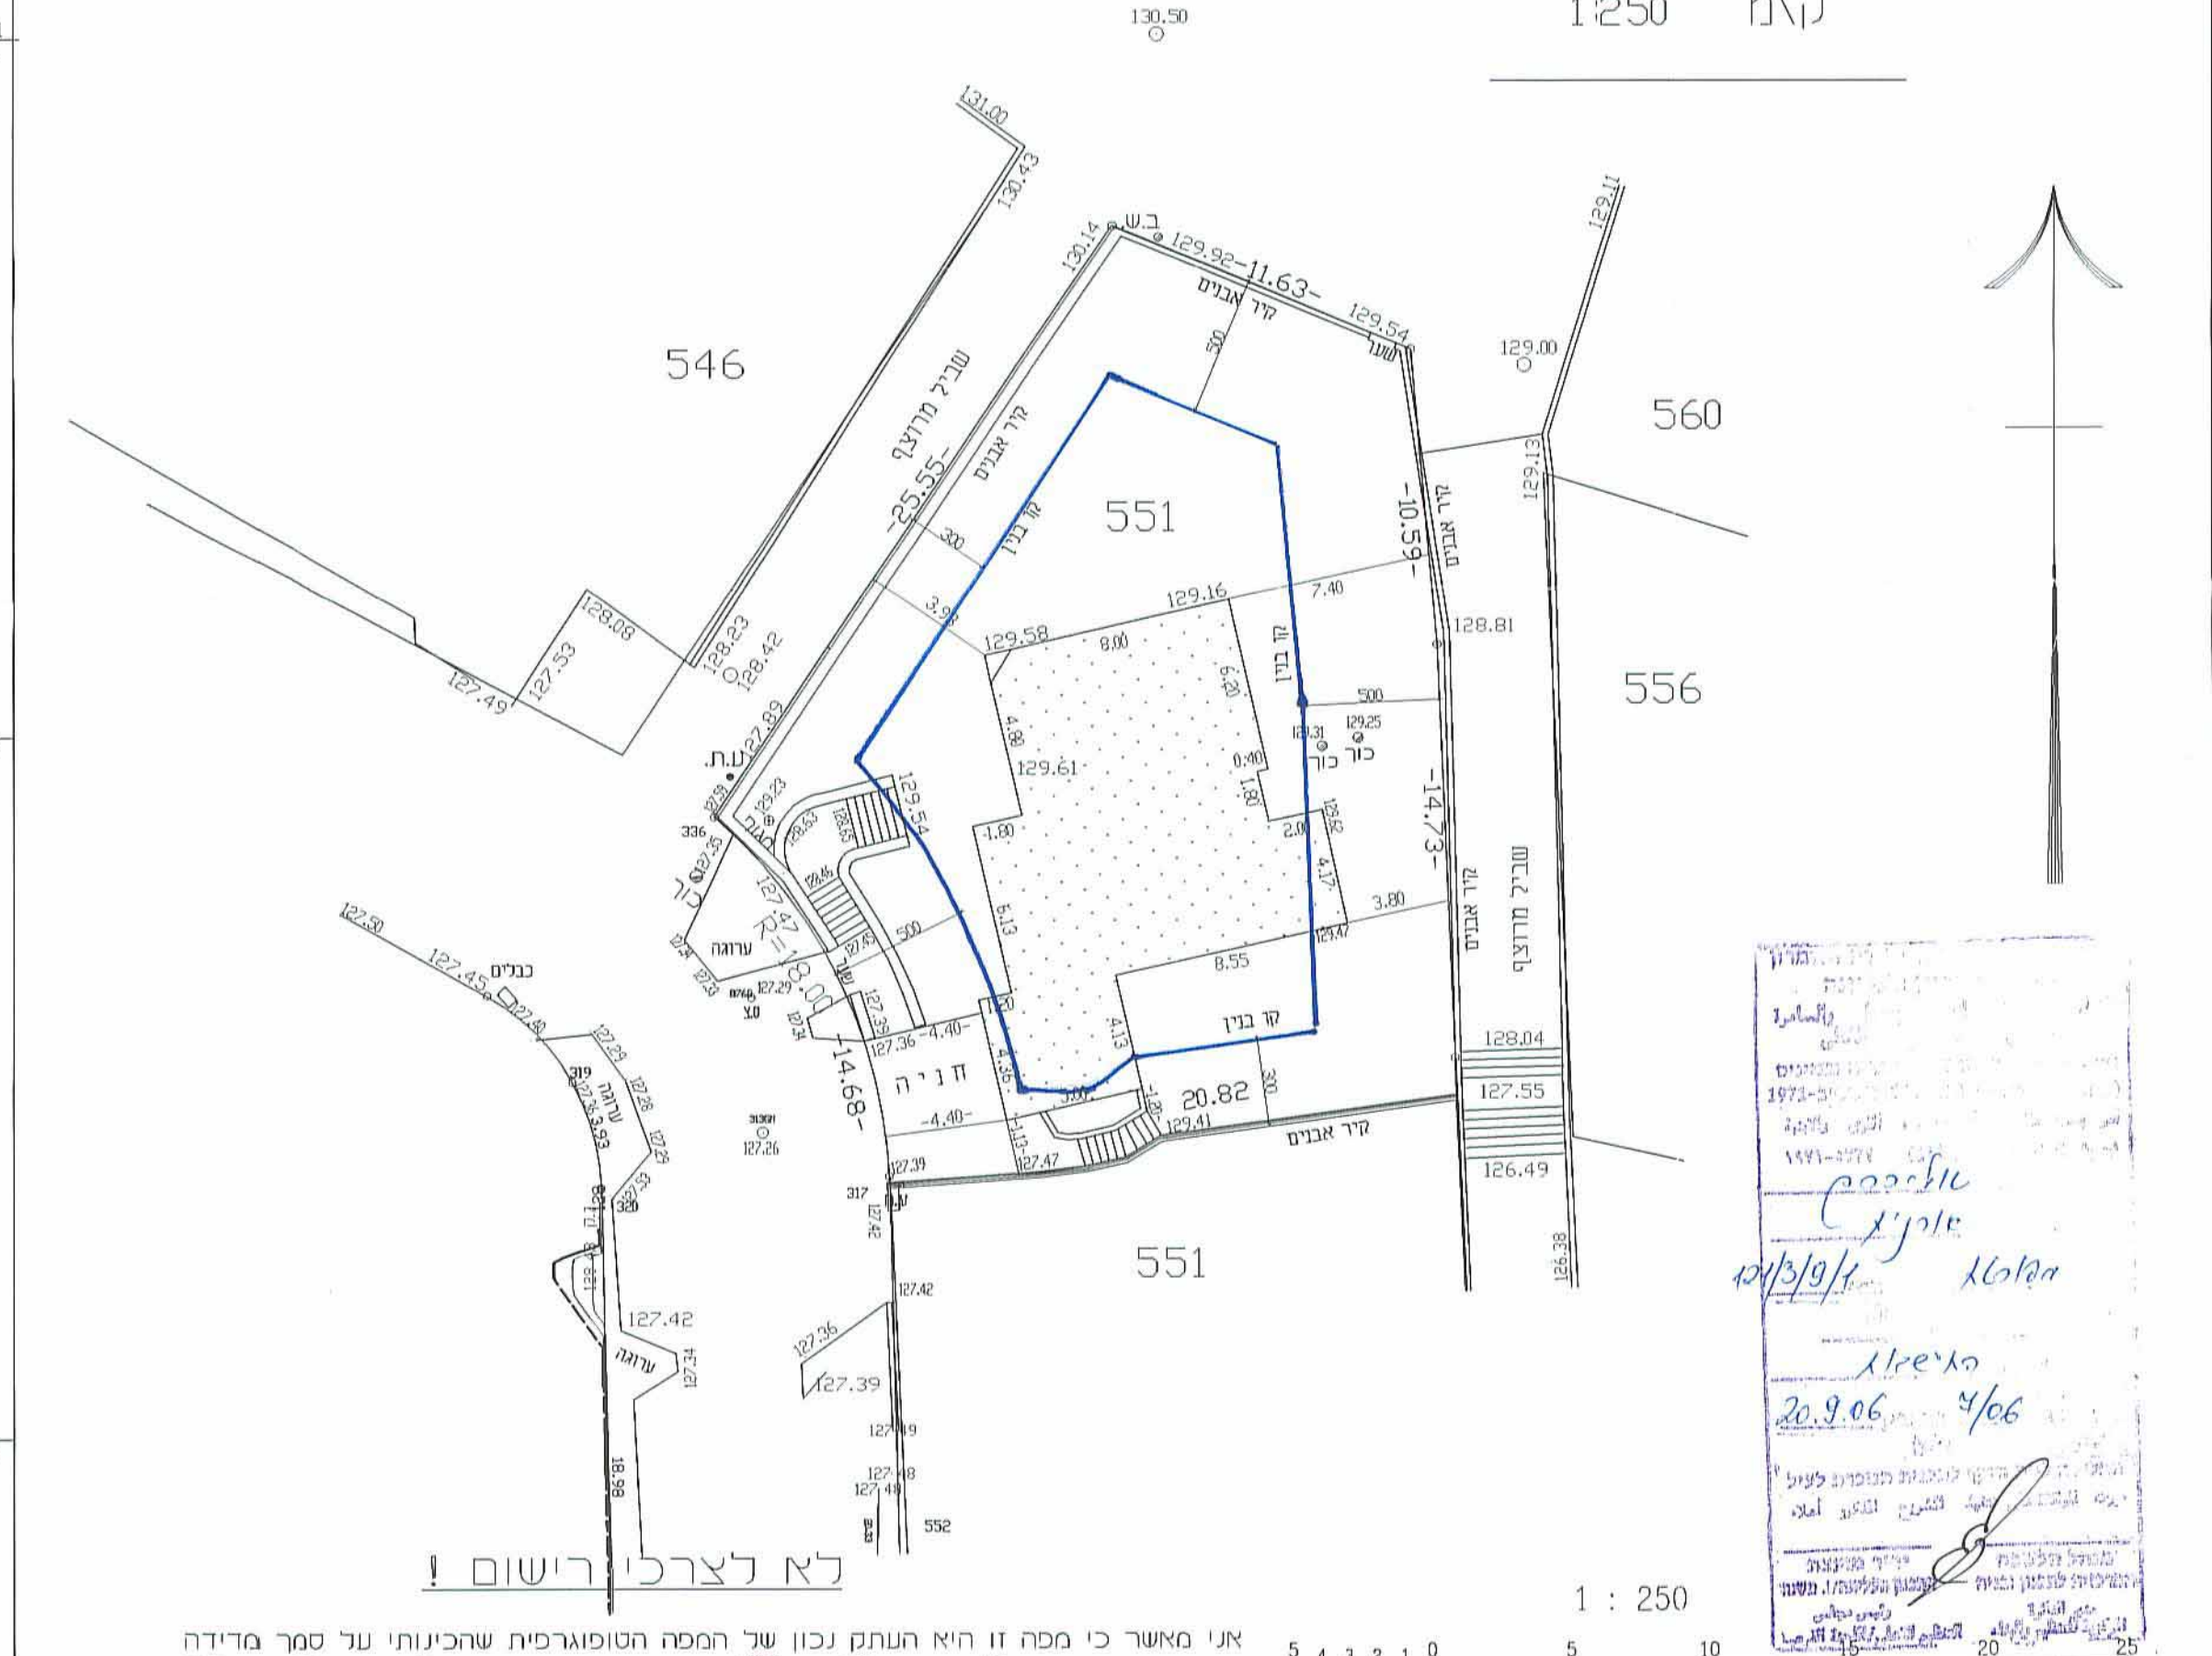


אני מאשר כי מפה זו היא העתק נכון של המפה הטופוגרפית שהכונתי על סמך מדידה שהסתיימה ביום 15. בחודש 08 שנת 2003 ושרטטה הסתיים ביום 16 בחודש 08 שנת 2003 וכי כל הפרטים שצוינו במפה הם נכונים.

תאריך: 19.08.2003

ריאד עאסי מהנדס גיאודט ומודד מוסמך מ.ר. 884 ככפר ברא 45863
טל': 03-9388813, 052-758312, כקס: 03-9021104.

מצב מוצע
ק"מ 1:250

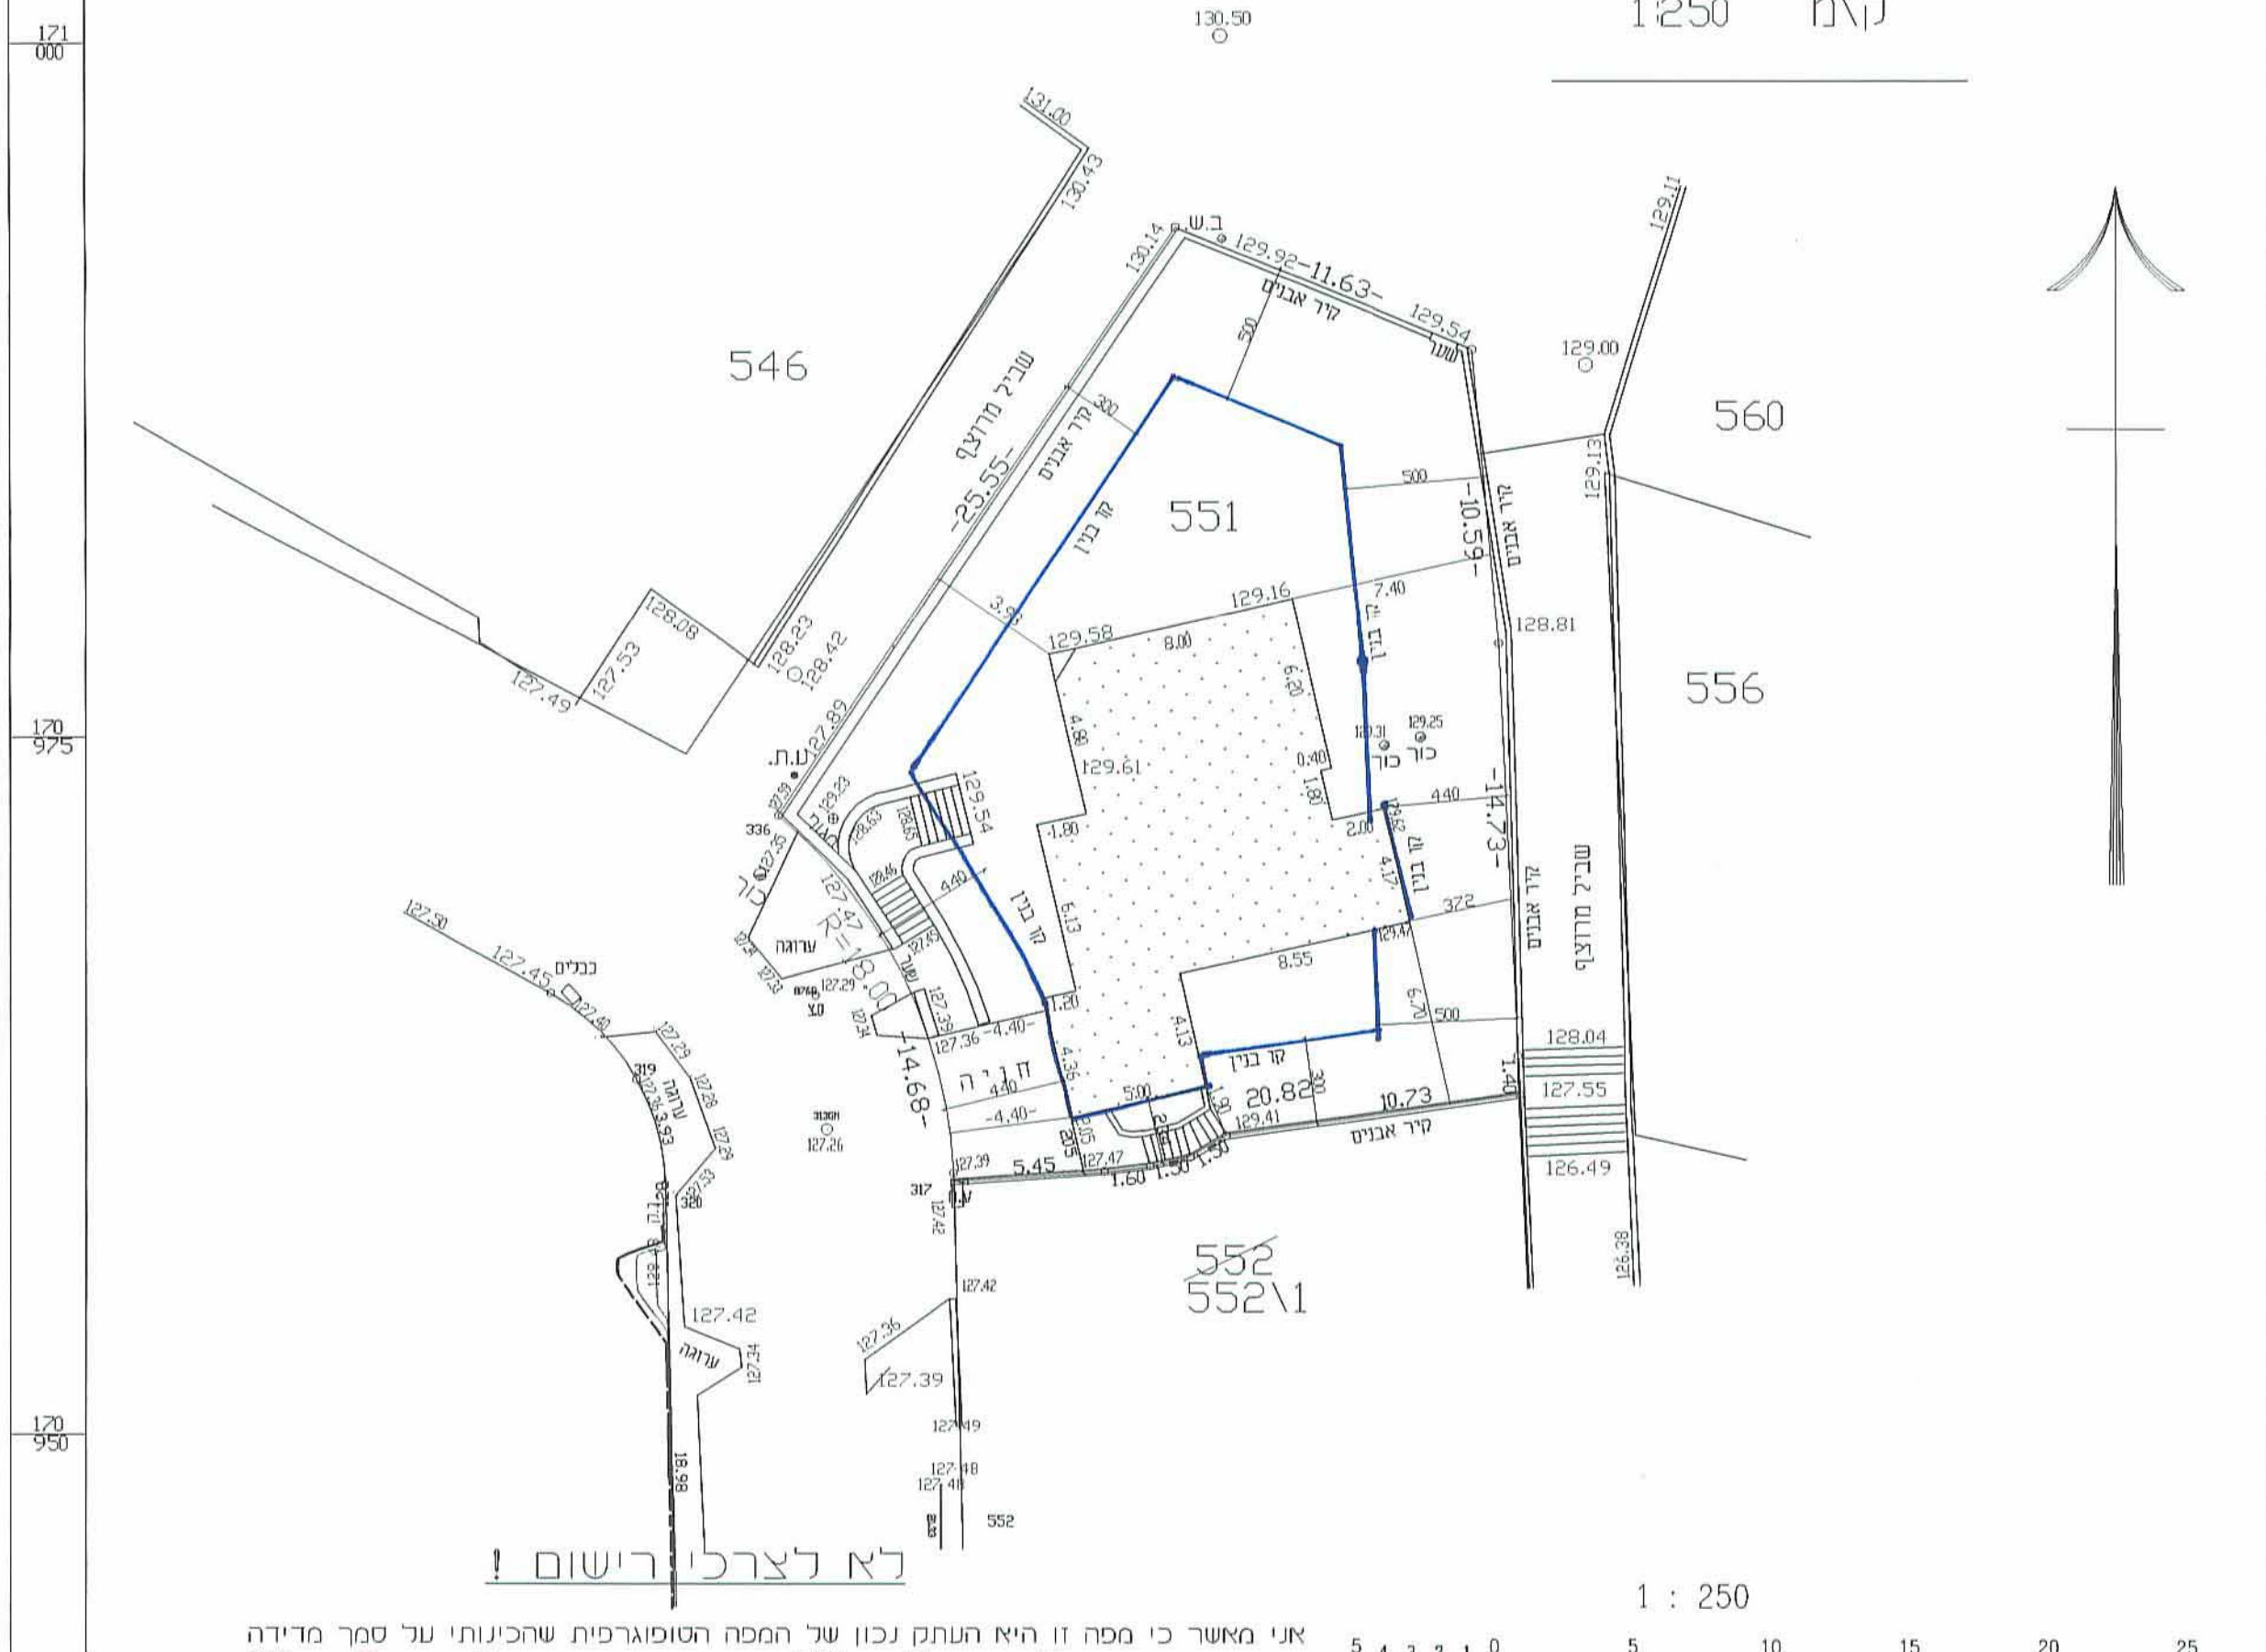

אני מאשר כי מפה זו היא העתק נכון של המפה הטופוגרפית שהכונתי על סמך מדידה שהסתיימה ביום 15 בחודש 08 שנת 2003 ושרטטה הסתיים ביום 16 בחודש 08 שנת 2003 וכי כל הפרטים שצוינו במפה הם נכונים.

תאריך: 10.10.2003

ריאד עאסי מהנדס גיאודט ומודד מוסמך מ.ר. 884 ככפר ברא 45863
טל': 03-9388813, 052-758312, כקס: 03-9021104.