

הממונה על מתן היתרים בשטחים
תפוסים לצרכים צבאיים (9978) תשמ"ב
מרחב תכנון מקומי

קרית ארבע

אתר: גבעת המחנה
תכנית: בנין עיר מפורטת
מספר 510/6

מחוז: יהודה
נפה: חברון
מקום: קרית ארבע

יוזם התכנית: המועצה המקומית קרית ארבעה
טל. 02-961505
מגיש התכנית: משהבש מחוז ירושלים
02-240141
בעל הקרקע: הממונה על הרכוש
הממשלתי והנכסות ביהודה ושומרון
טל. 02-976904-6
המתכנן: יצחק רוזנבלט אדריכל
ומתכנן ערים, ירושלים
טל. 02-664005


תשריט

קמ. 1:500

- מקרא:
- גבול התכנית
 - אזור מבני צבוי
 - אזור מגורים זמני
 - דרך קיימת או מאושרת
 - דרך/חניה חדשה
 - דרך משולבת-כביש הולכי
 - שבילים ציבוריים
 - אזור מגורים א'
 - שטח למוסד
 - מס מגרש
 - גבול מגרש
 - קו בנין
 - מס הדרך
 - קו בנין מינימלי
 - רוחב הדרך
 - שצפ
 - שביל בטחון

חשוב שטחים

שטח מ'	יעוד
4900	מבני צבוי בריכת שחיה
20100	בית ספר מקיף
5950	מתנס
1545	מגורים זמניים
10620	כבישים וחניה
29604	ש.צ.פ.
1650	שבילים
13382	מגורים א'
12000	מוסד
99751	סה"כ

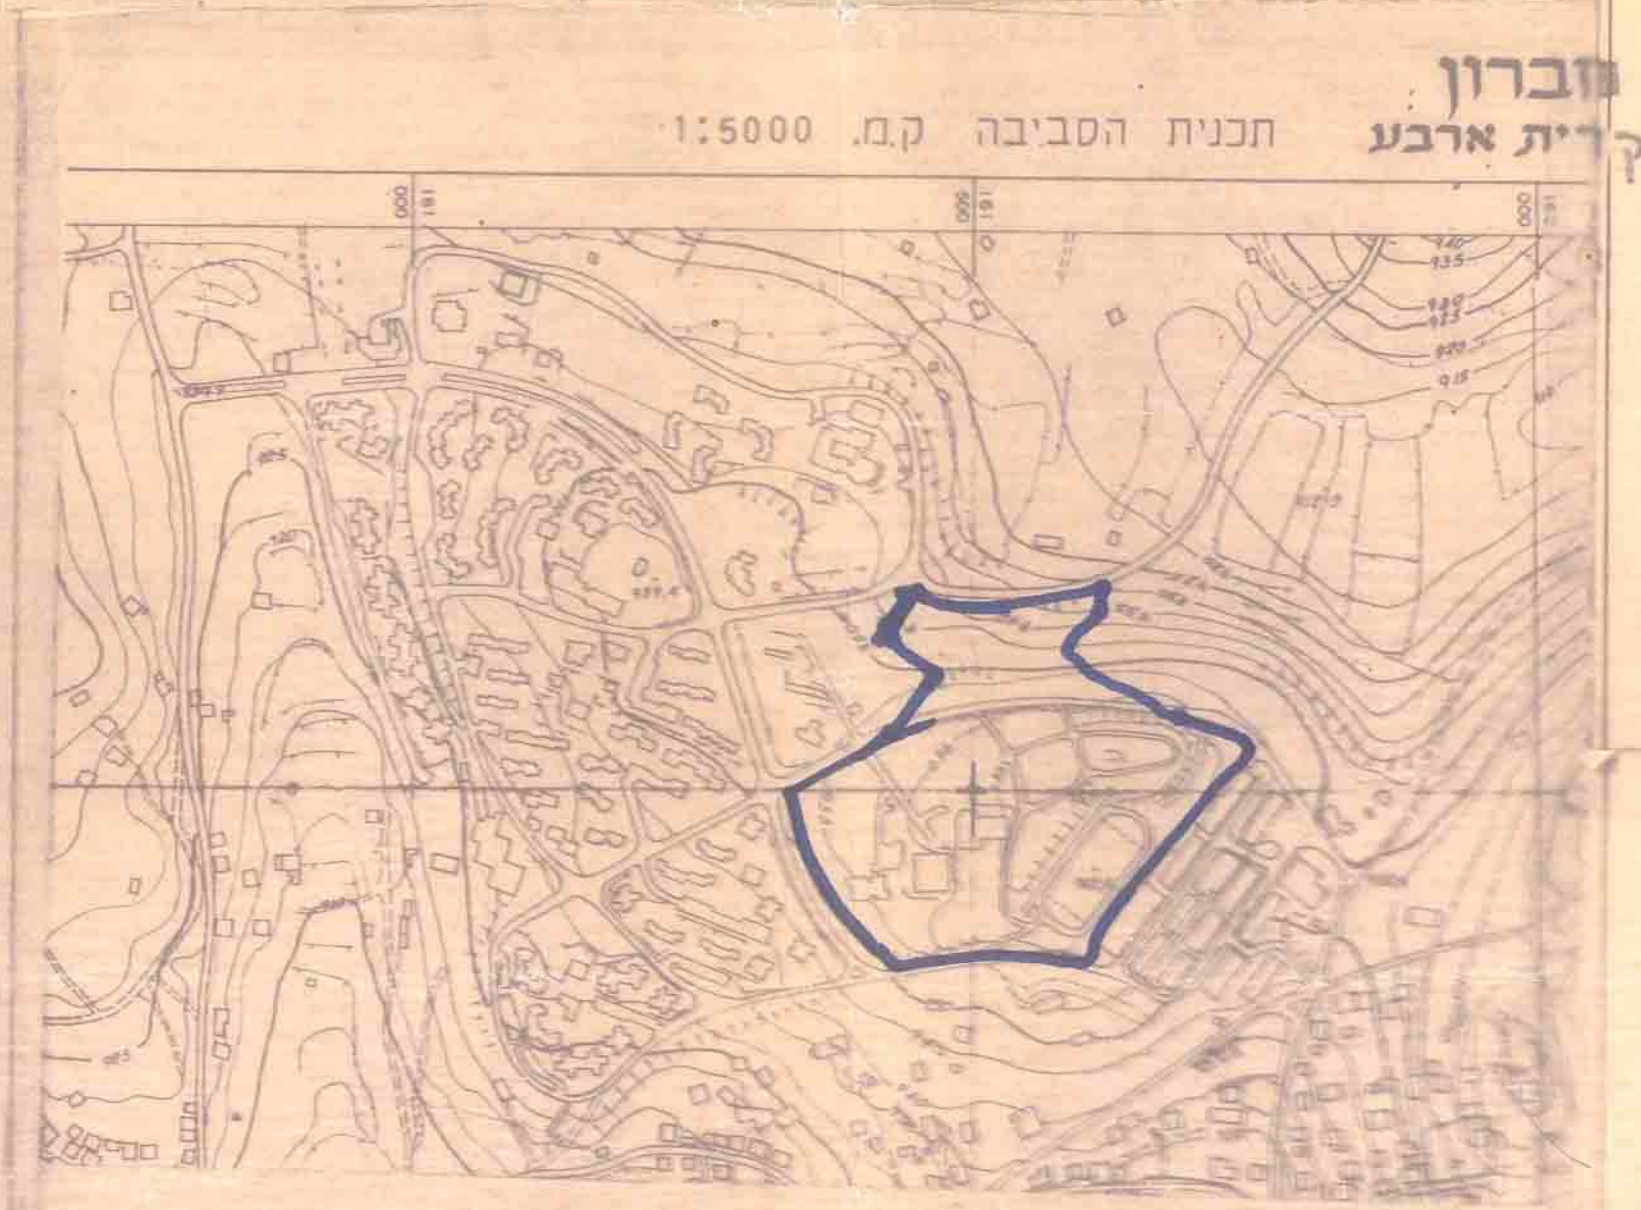

חתימות:

יוזם התכנית: מ.מ.רית ארבע

מגיש התכנית: משהבש מחוז ים

בעל הקרקע: הממונה על הנכסות והנכסות ביהודה ושומרון

המתכנן: יצחק רוזנבלט אדריכל ומתכנן ערים

תעריף: 5/1/6

חל עבודה