

שר המושבות
המנהל הכללי
לעניני חקלאות
לשר המושבות
תש"ז

הממונה על מתן היתרים בשטחים תפוסים
לצרכים צבאיים (צו 997) תשמ"ב

אזור יהודה ושומרון

מרחב תכנון מקומי

קרית ארבע

שינוי לאזור תעשייה ומלאכה - שלב א

תב"ע 510/3

שטח התכנית : 43,549 ד'

ק.מ. : 1:1250

חקרא

גבול התכנית

שטח מלאכה ותעשייה

שטח צבורי פתוח

דרך קיימת


דרך מוצעת

מס' דרך

קו בנין

רוחב דרך

אזור מסחרי

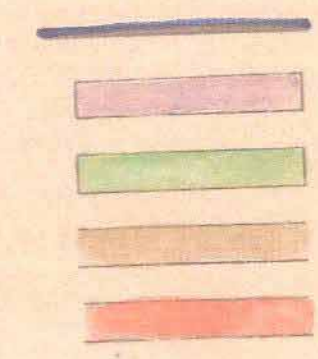


עורך התכנית : חב' מבני תעשייה בע"מ


יוזם התכנית : מועצה מקומית קרית ארבע

בעל הקרקע : הממונה על הרכוש הממשלתי והנטוש ביו"ש


י. נהרי
חשונה על הרכוש הממשלתי והנטוש ביו"ש

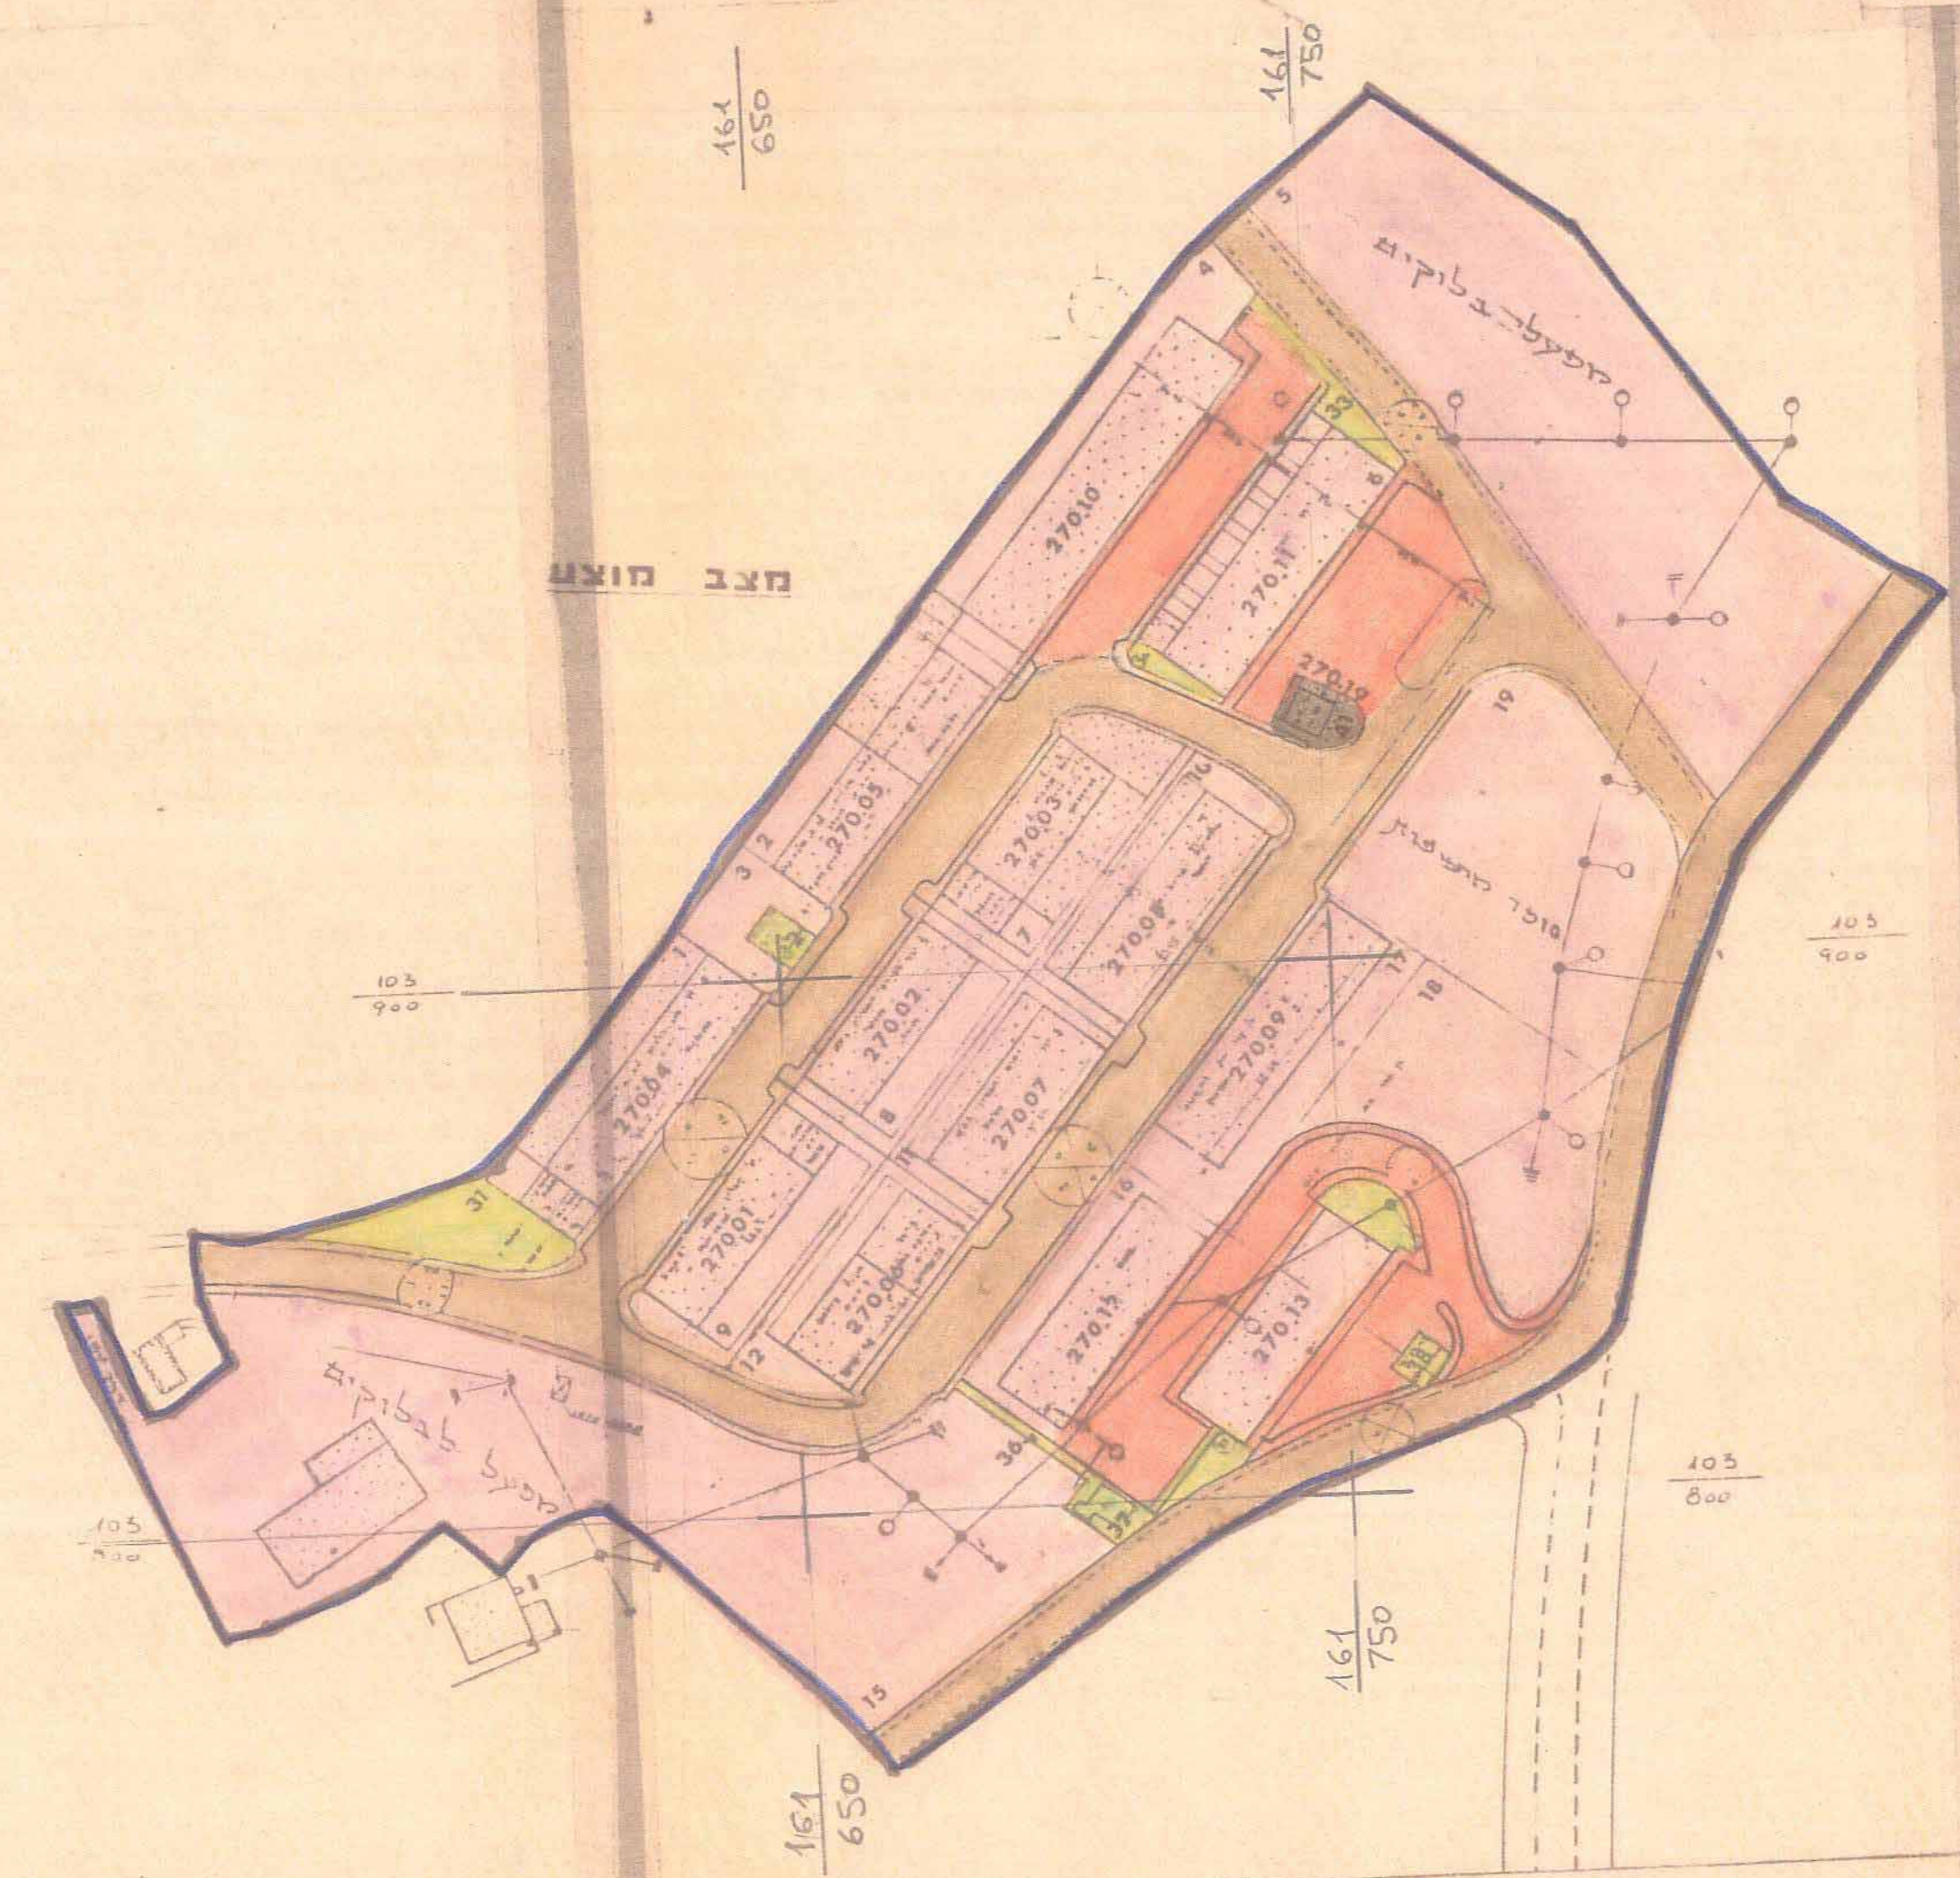

חצב חוצה

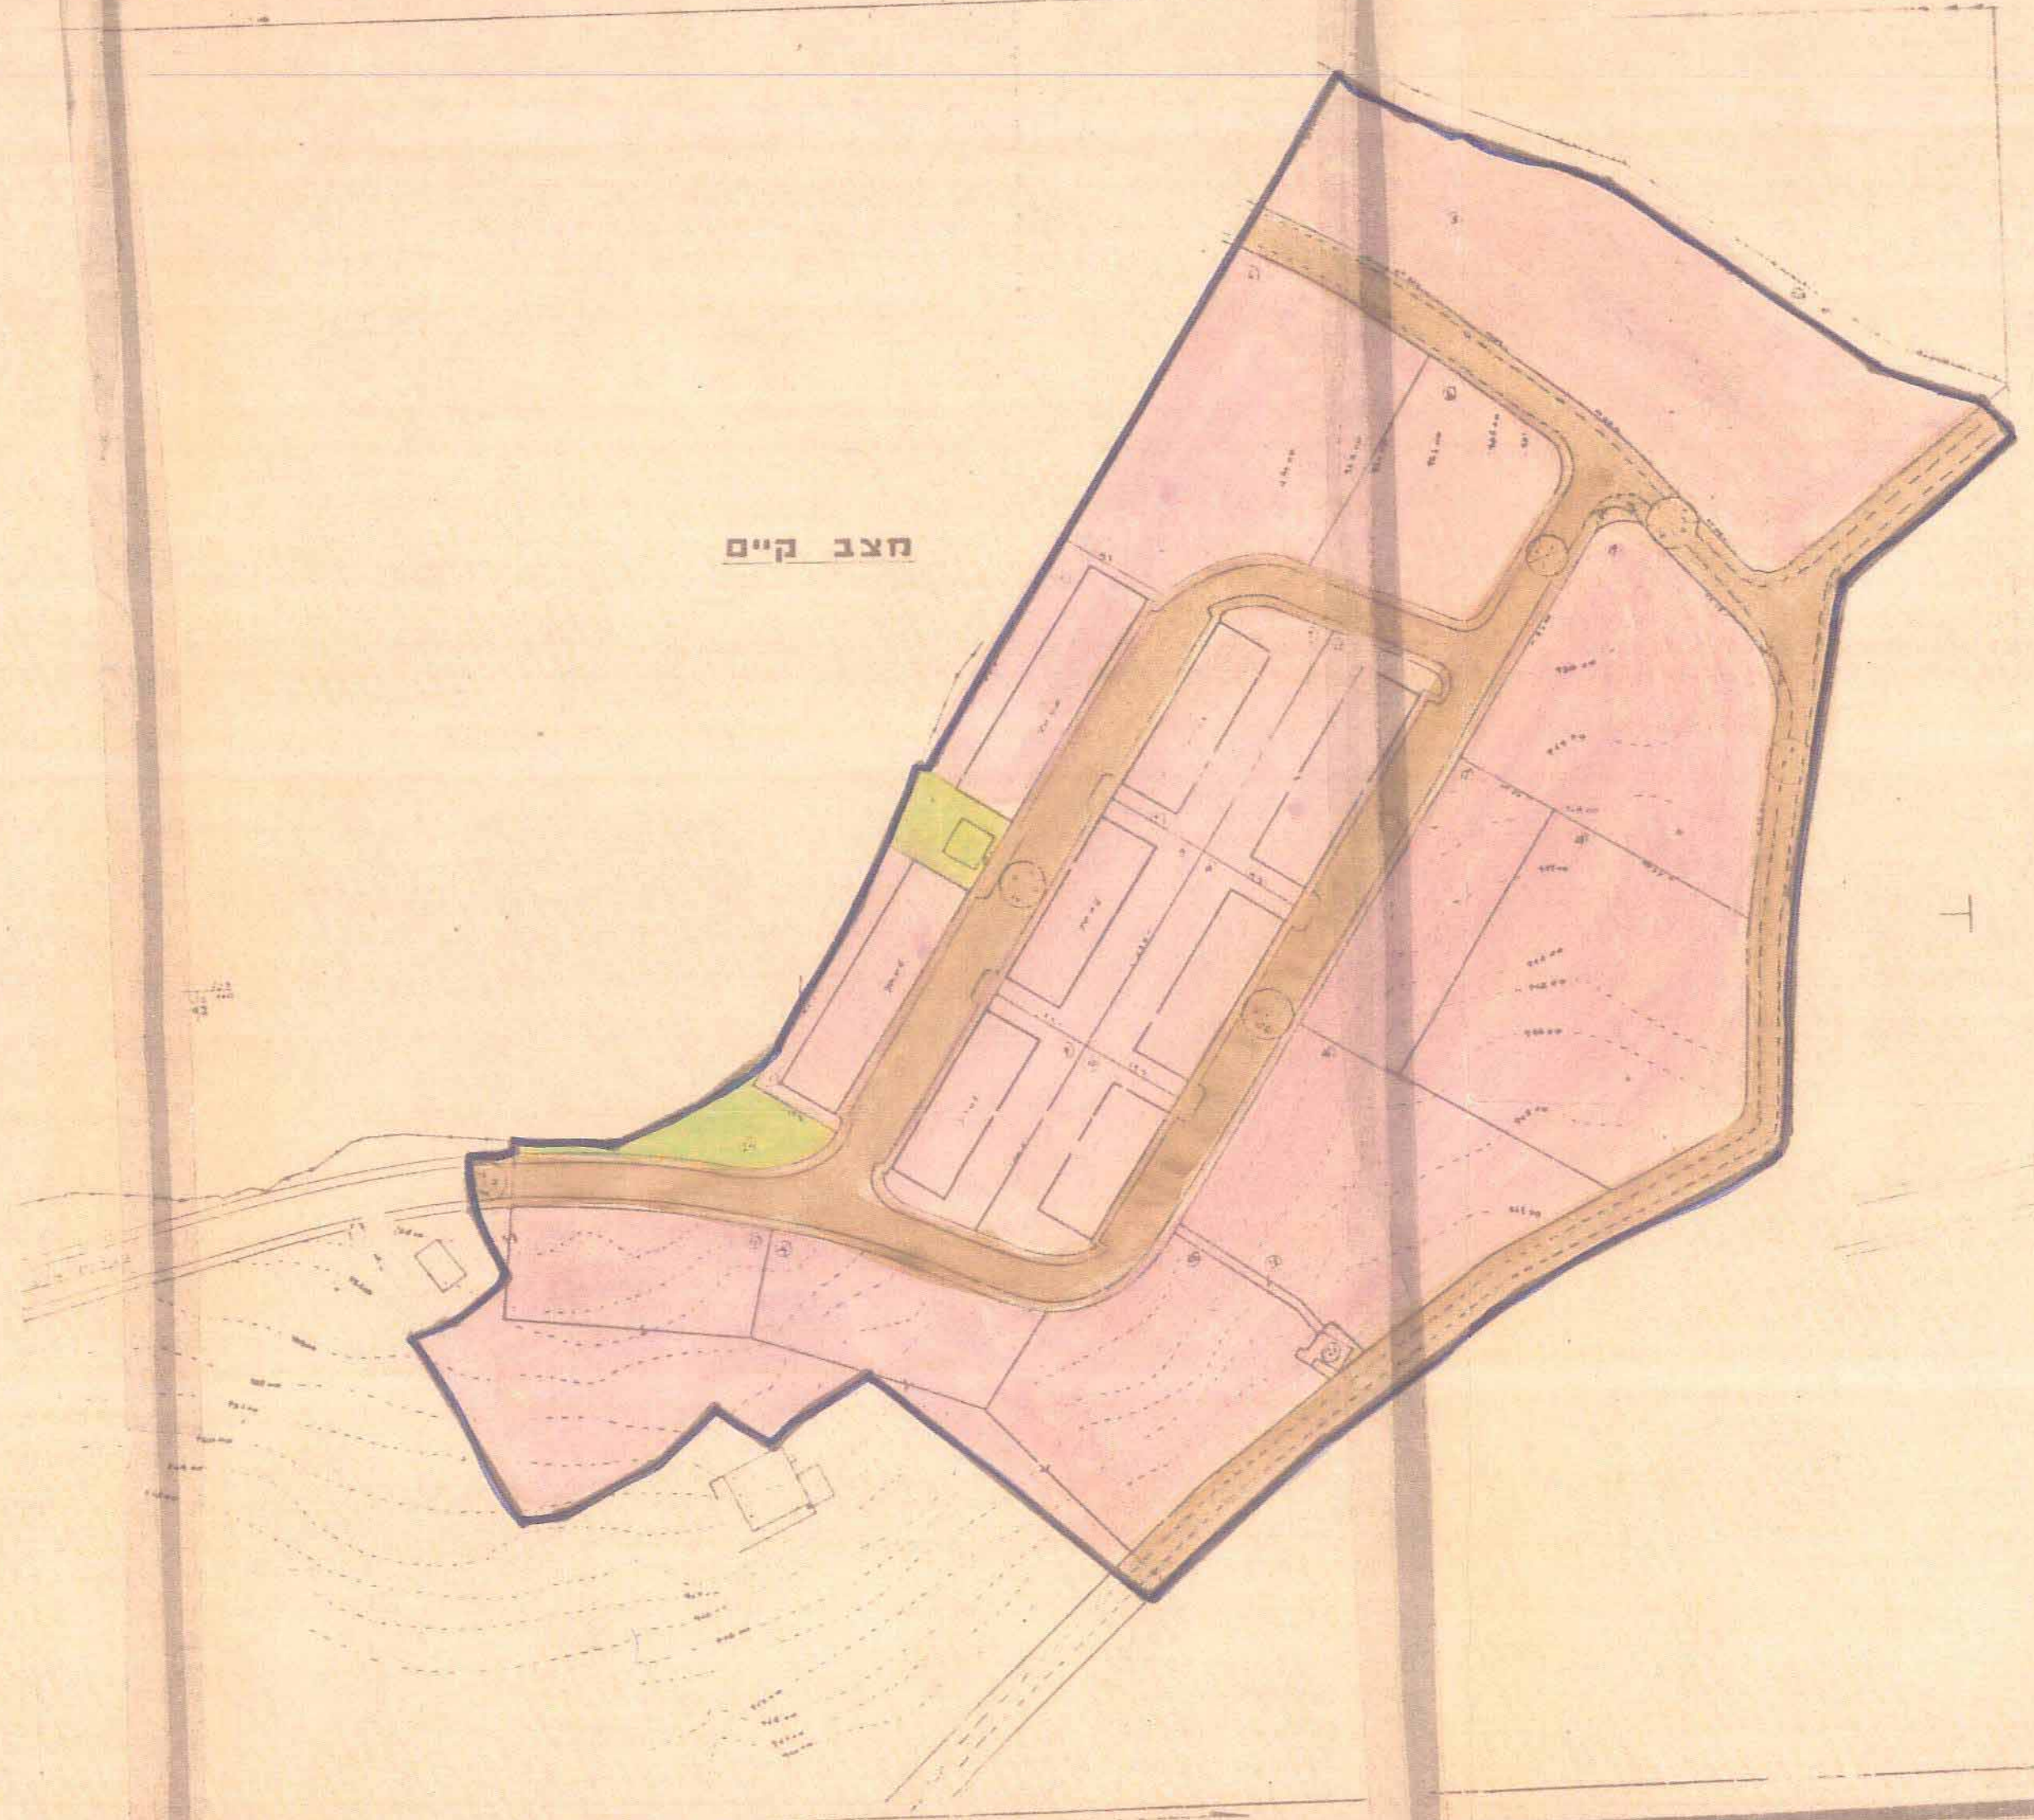

חצב קיים

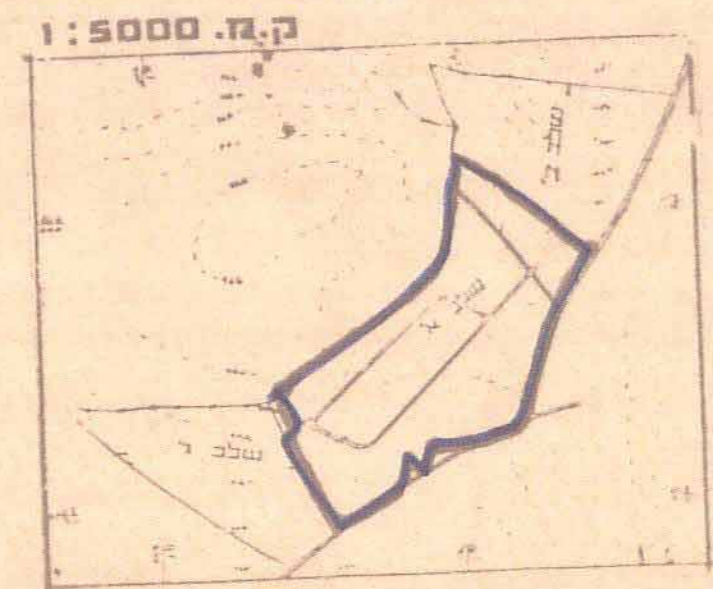

יעור השטח	מס' מגרש	שטח מגרש ד'	סה"כ שטח ד'	שטח ב%
אזור תעשייה	1	1,160	31,349	71.99
	2	1,020		
	3	0,320		
	4	1,060		
	5	5,639		
	6	0,970		
	7	1,040		
	8	0,920		
	9	1,100		
	10	1,100		
	11	0,900		
	12	1,110		
	13	7,024		
	14	1,010		
	15	1,346		
	16	1,578		
	17	2,777		
	18	0,675		
	19			
	20			
שטח צבורי פתוח	31	0,550	1,140	2.62
	32	0,080		
	33	0,120		
	34	0,050		
	35	0,150		
	36	0,070		
	37	0,064		
	38	0,056		
אזור מסחרי	41	0,160	10,900	25.03
סה"כ			43,549	100.00