

שטח מושקע
המחיר על פי חוק
למכירת שטח המיועד
לשימוש אחר (19)

556500

אזור קמ"א בא"ה

אזור יהודה ושומרון

מרחב תכנון מקומי מעלה אפרים

תכנית מפורטת מס' 310/מ
(שינוי תכנית מתאר מקומית-מעלה אפרים)
תשרי



ק.מ. : 1:1250

היצמ : מועצה מקומית מעלה אפרים
המתכנן : ישראל לויט אדריכלים ובני ערים

בעל הקרקע : המחנה על הרכוש המחשלקי והנטוש
שטח התכנית : 16,250 מ"ר

מקרא

גבול תכנית
אזור מאגרים מיוחד
שטח להולכי רגל
דרך חדשה
מספר מארש
שטח צידד

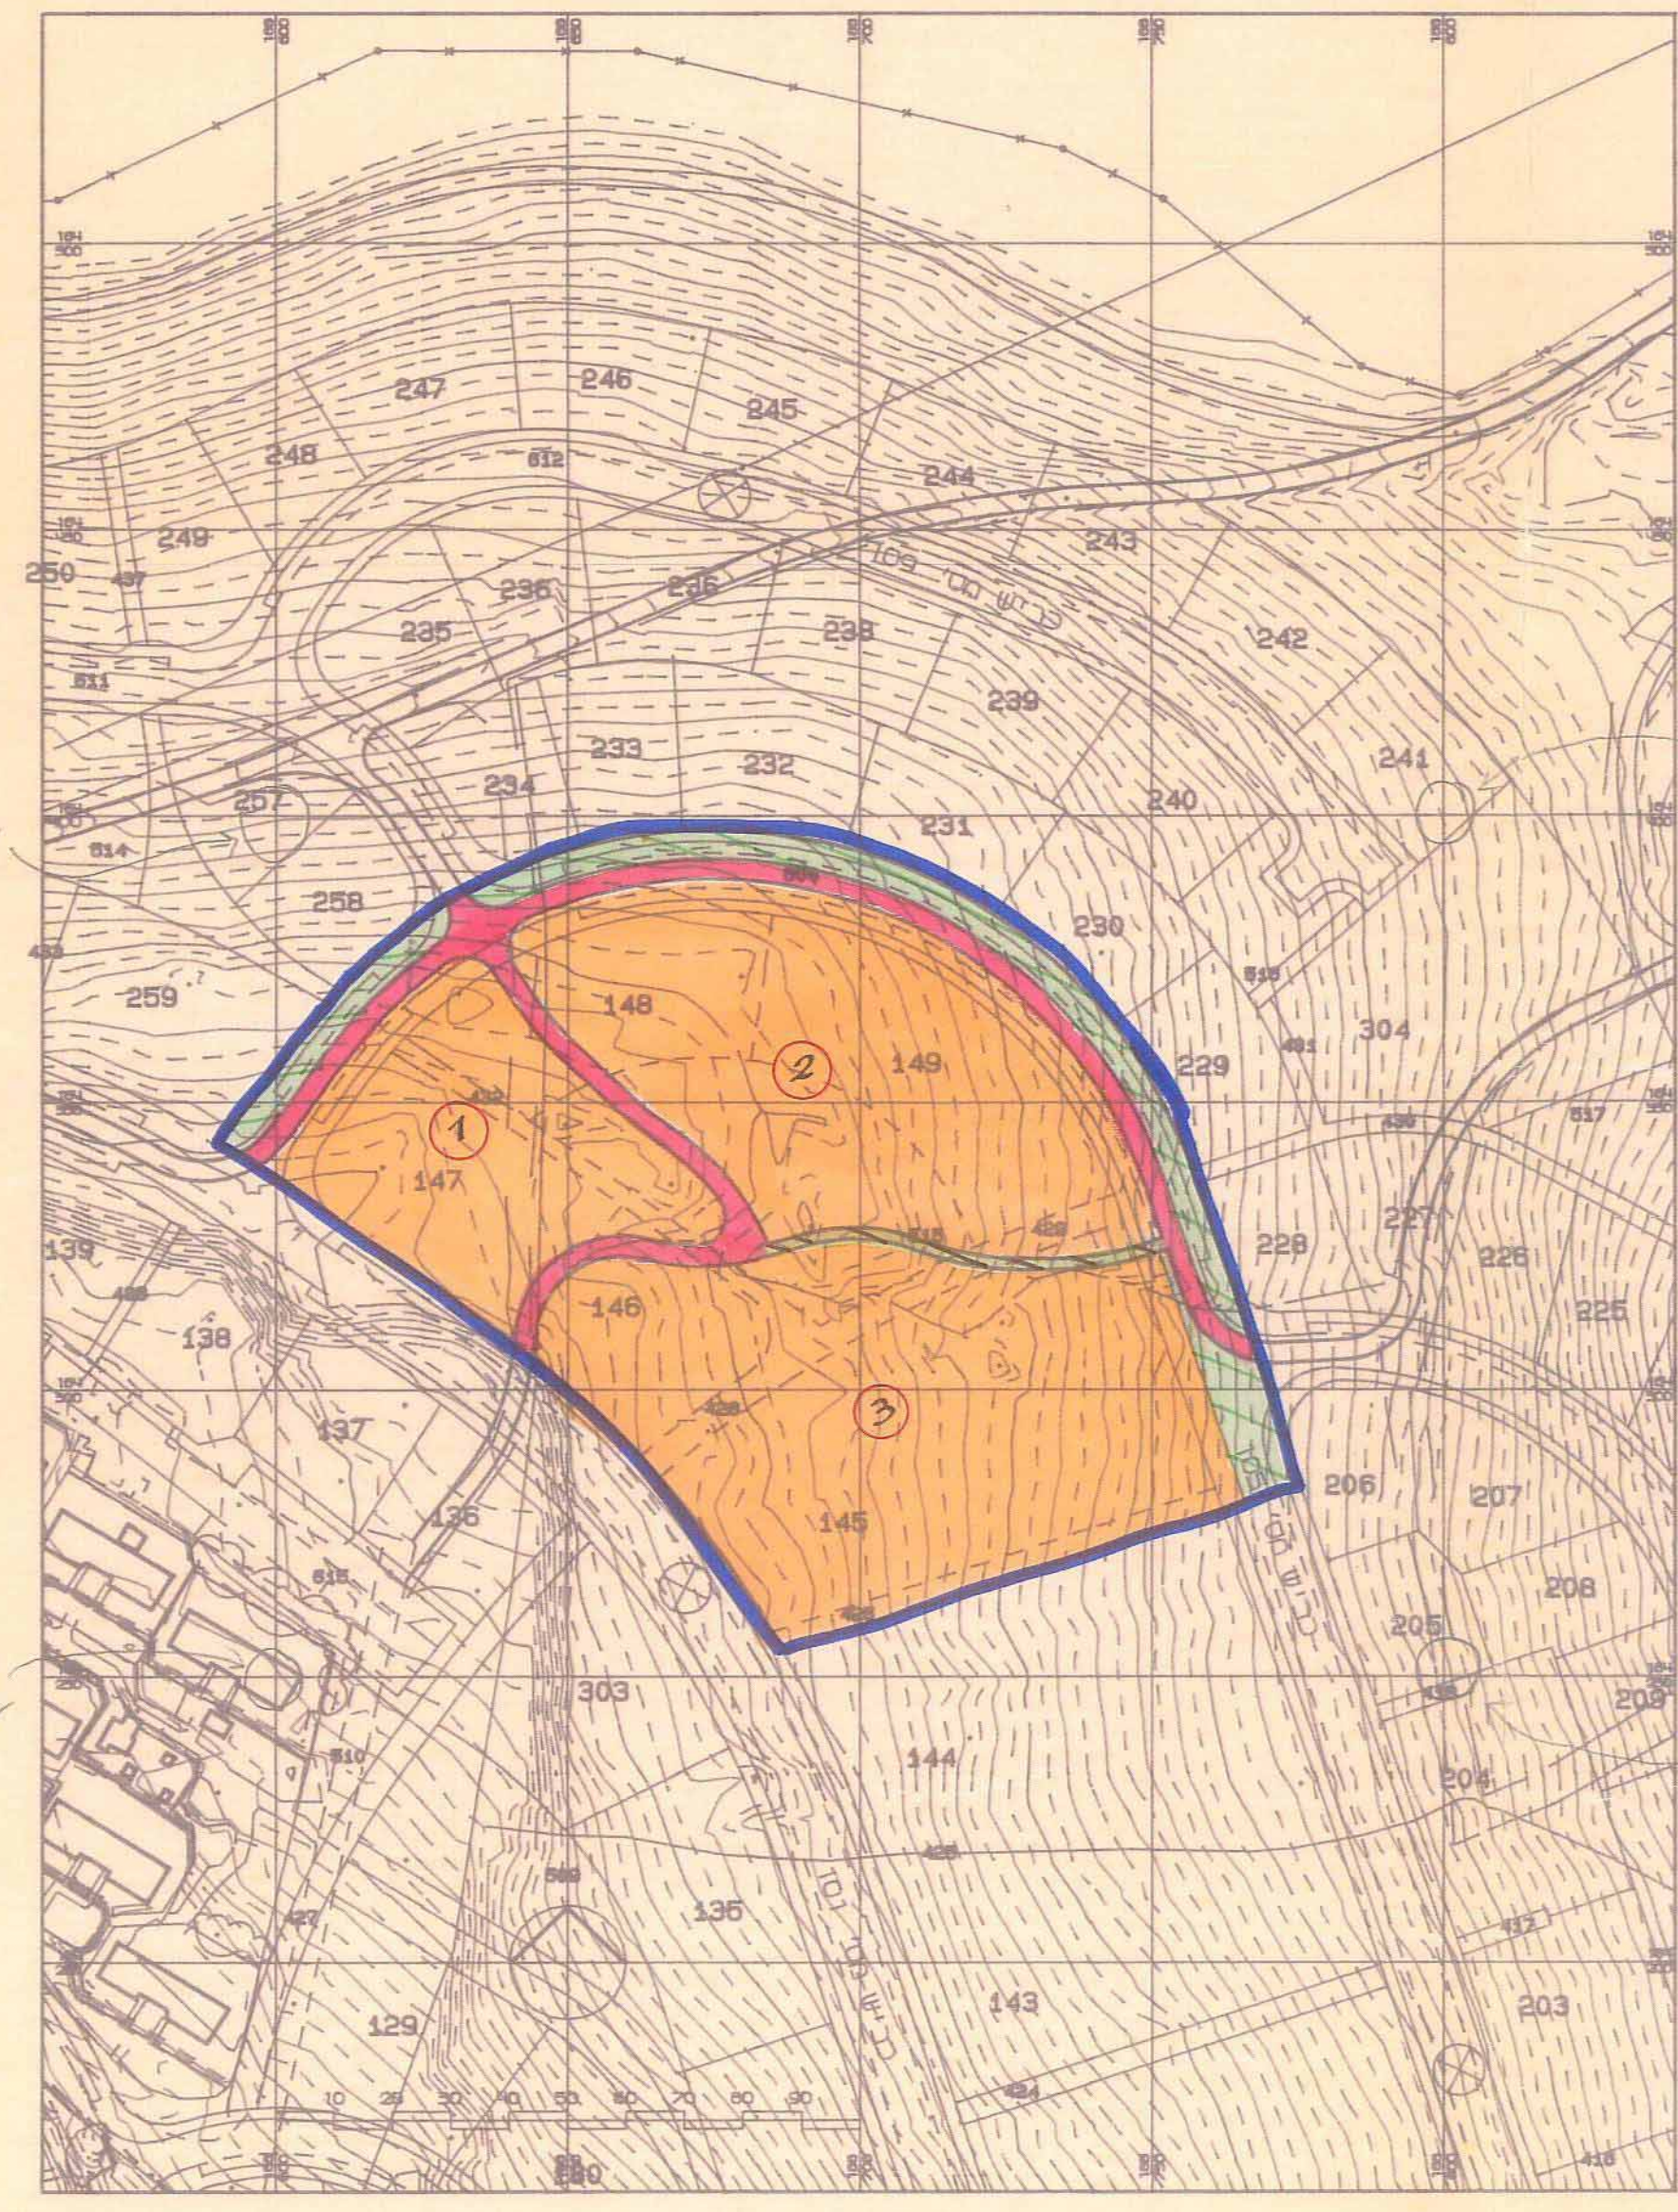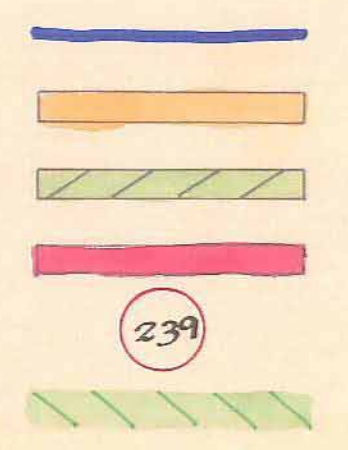

לא כלל התכנון את כלל שטחי
ההצמח
שטח ק.מ. 17.3
שטח ק.מ. 17.3

מועצה מקומית
מעלה אפרים
סל. 941221/3 מיקוד 90035

התחמת היצמ



ישראל לויט
אדריכלים ובני ערים
רח' צ. ציונים 92381

התחמת המתכנן

התחמת בעל הקרקע

תאריך 22.8.91