

המנהל האזרחי ביהודה ושומרון
מרחב תכנון מקומי
מועצה אזורית גוש עציון
תשריט מצורף לתכנית
חתאר מס' 426/2
ביתר

ק"מ 1 : 2500

מחוז : יהודה ושומרון
 נפה : מועצה אזורית גוש עציון
 מקום : ביתר

אדמות כפר : חוסן

שטח התכנית : כ- 20 דונם

היווס : הועדה המקומית גוש עציון

המגיש : משרד הביטחון והשיון - מחוז ירושלים

בעל הקרקע : הממונה על הרכוש הממשלתי והנטוש באזור

יהודה ושומרון

המתכנן : יעזר אדריכלים, בוסתנאי 4 נוה צדק, תל-אביב

חב' מהנדסים, לתכנון ופקוח בן-יהודה 194 תל-אביב

תתימת מנישי התכנית


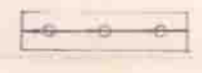
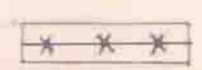
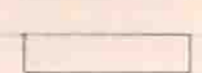



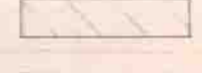
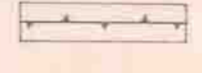
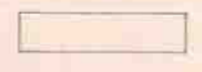

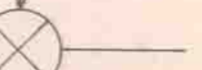
משרד השיון והבנוי, מחוז ירושלים, רח' הלל 23 - 84581 טל 240161-02

תתימת המתכנן


חברת מהנדסים לתכנון ופקוח בע"מ, רח' בן יהודה 184 ו' 53471 טל 247248-03

תאריך : 26.11.89

מקרא

-  גבול התכנית
-  גבול הכרזה
-  גבול שטחים מעובדים
-  זרד קיימת או מאושרת
-  זרד חדשה או הרחבת הדרך
-  שטח לזרד /או לעיצוב נוף
-  זרד לביטול
-  גבול גוש שומא
-  מספר גוש שומא
-  מש הדרך
-  קו בנין
-  רוחב הדרך

תרשים סביבה

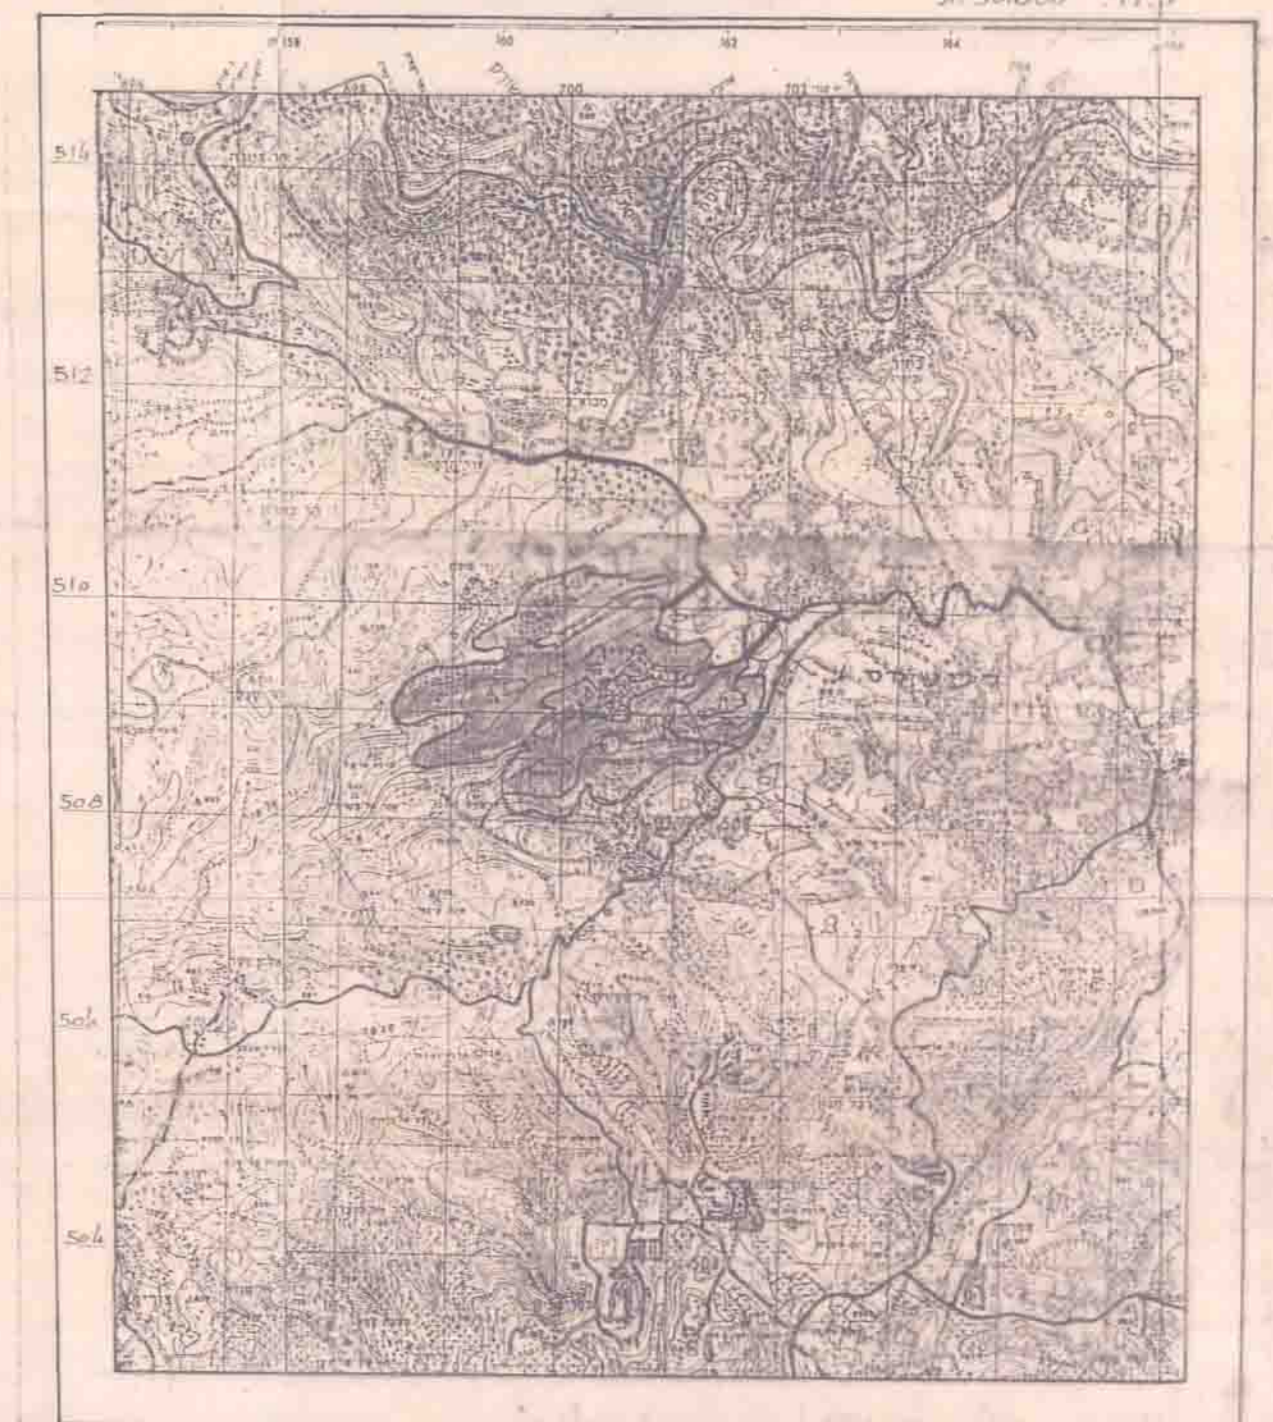

גבולות ההכרזה מתכנית ציטו נלקחו כדלהלן:
 1. בשלוחה א-ב התאם לטעות עם גב אליכס כמסדר הטעמים פלארין 87.7.
 2. ביותרן השטח פהגדולית כמסך בקטל 100.0.

תרשים סביבה 1 : 50,000



5.1.90 - 2