



מחלקת הנדסה
מודיעין עילית
(12) אלקר

אזור יהודה ושומרון
מועצת תיכנון עליונה
מרחב תכנון מקומי – מודיעין עילית
תכנית מפורטת מס' 208/1/10
המהווה שינוי לתכנית מפורטת מס' 208/1

המקום: אדמות כפר נעלין

גוש: פטיקאלי 5 חלק מחלקה ועד אבו עפן.


מגרש – 553, שטח – 691 מ"ר

היחוס: חב' לפיתוח שכונות מגורים ביד"ש בע"מ.

בעל הקרקע: הממונה על הרכוש הנסוה ביד"ש.

מגיש התכנית: מועצה מקומית מודיעין עילית.

המתכנן: עמרם ענת במשרד מדר עותניאל בע"מ.
רח' בילו 15 רחובות 08-9494894.

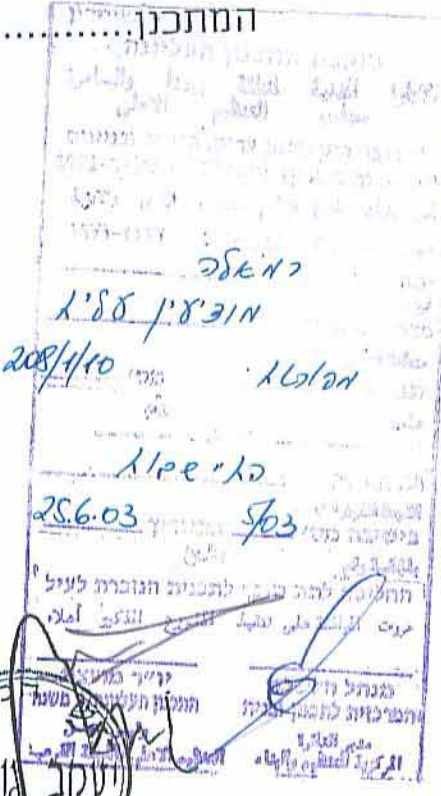

מקרא:
גבול חכנית
קו בנין קיים ללא שינוי



טבלת שטחים

מס' יחיד	מס' יחיד	מס' מגרש
מוצעות	קיימות	
2	1	553

חתימות:
היחוס: חב' לפיתוח שכונות מגורים ביד"ש בע"מ
ת.ד. 21721 תל אביב
בעל הקרקע: הממונה על הרכוש הנסוה ביד"ש.
המבקש: טויטו שמעון 08-9762438 053-480522 **מגרש 553.
ת.ד. 1788 גני מודיעין, חשמונאים
המתכנן: עמרם ענת במשרד מדר עותניאל בע"מ.
רח' בילו 15 רחובות 08-9494894
תאריך: 20.01.03 08.12.02 28.10.02 11.06.02 21.04.02 18.7.02



גני מודיעין
מגרש 553
חפה עופורפית
ק.מ. 1250
הוכן ענר: הצליל
השטה: 0.604 ד.מ.

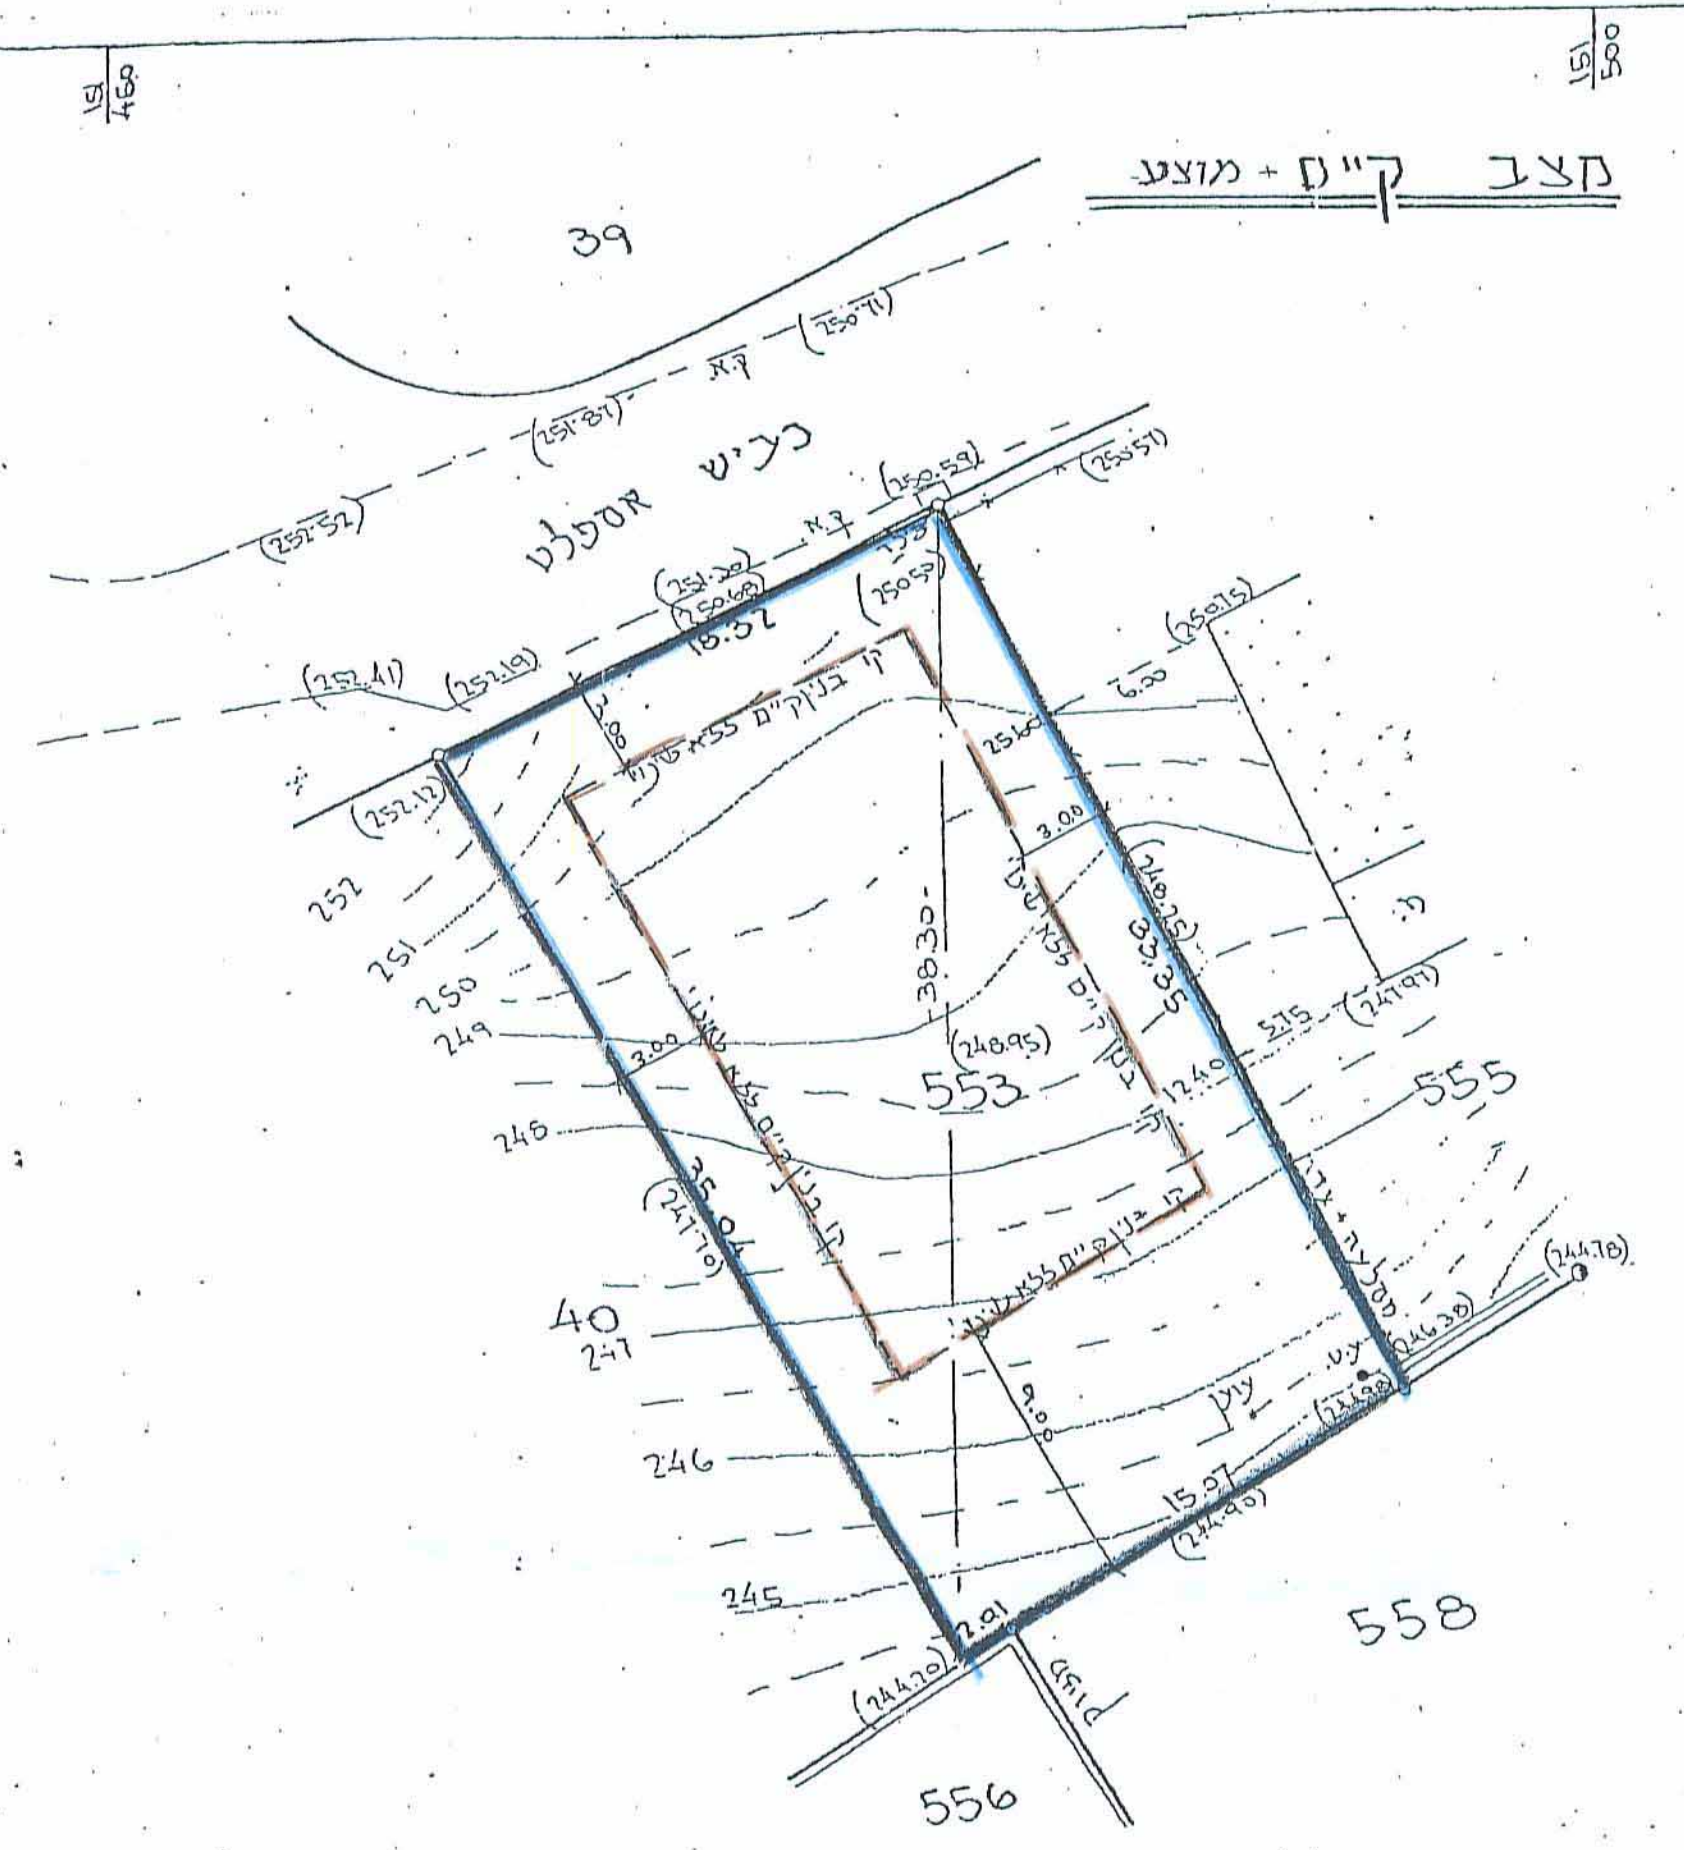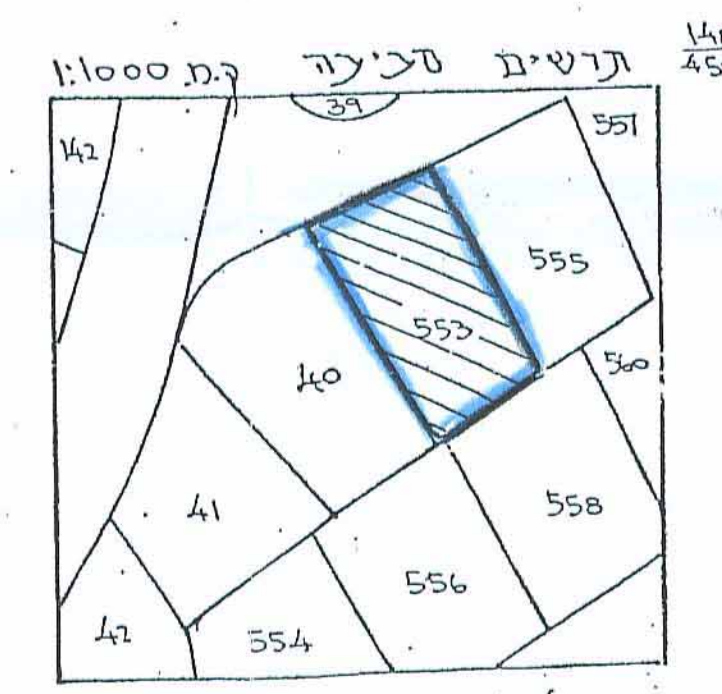

חתימה
תאריך: 13.6.03
ע' אתנאור מודי מוסק, מה. 522
דעת השוכן, סוקולס, 41 על וכו