


[illegible]


הועדה המיוחדת לכתנון ובניה הר אדר
 הממונה על הכוכב הממשלתי והנוטש באיו"ש
 ארדינלית מייסיב אולגה טלפון: 02-6448332
 1:250
 24.07.2011
 תאריך עדכון:

חתימות:
 יו"ם התכנית: גלב אברהם
 מ"ש התכנית: הועדה המיוחדת לתכנון ובנייה הר אדר
 בעל הקרקע: הממונה על הכושר המשפטי והתכנון באו"ש
 עורך התכנית: אדריכלית מוסייב אונגה

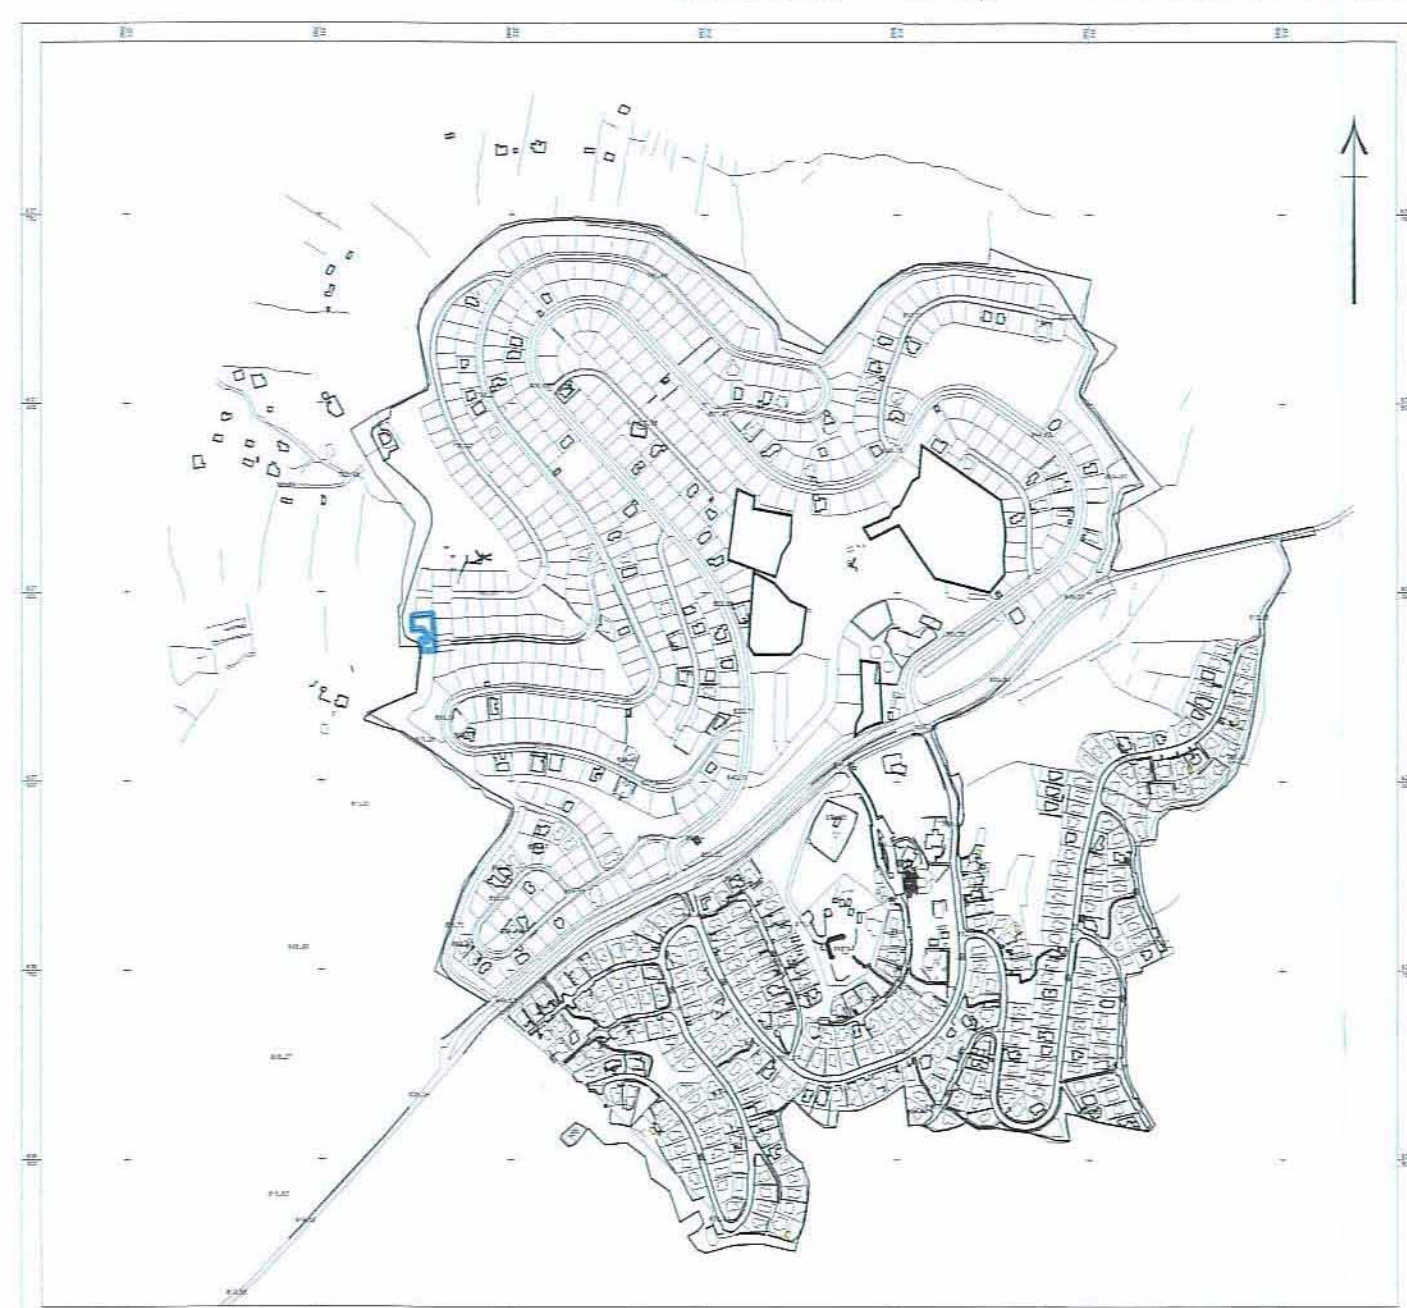

	אגבול התוכנית
	214/3 אגבול התוכנית
	אזור מגורים א'
	שטח ציבורי פתוח
	דרך משולבת קיימת
	מגרש
[179]	מגרש מספר 179
	מיקום חניה

נפרה: ירושלים
מקום: הר אדום-שלב ב'
גוש II (פיסקאלי)
מגרש 179
הוכן עבור: הבעלים
שטח: 620 מ"ר

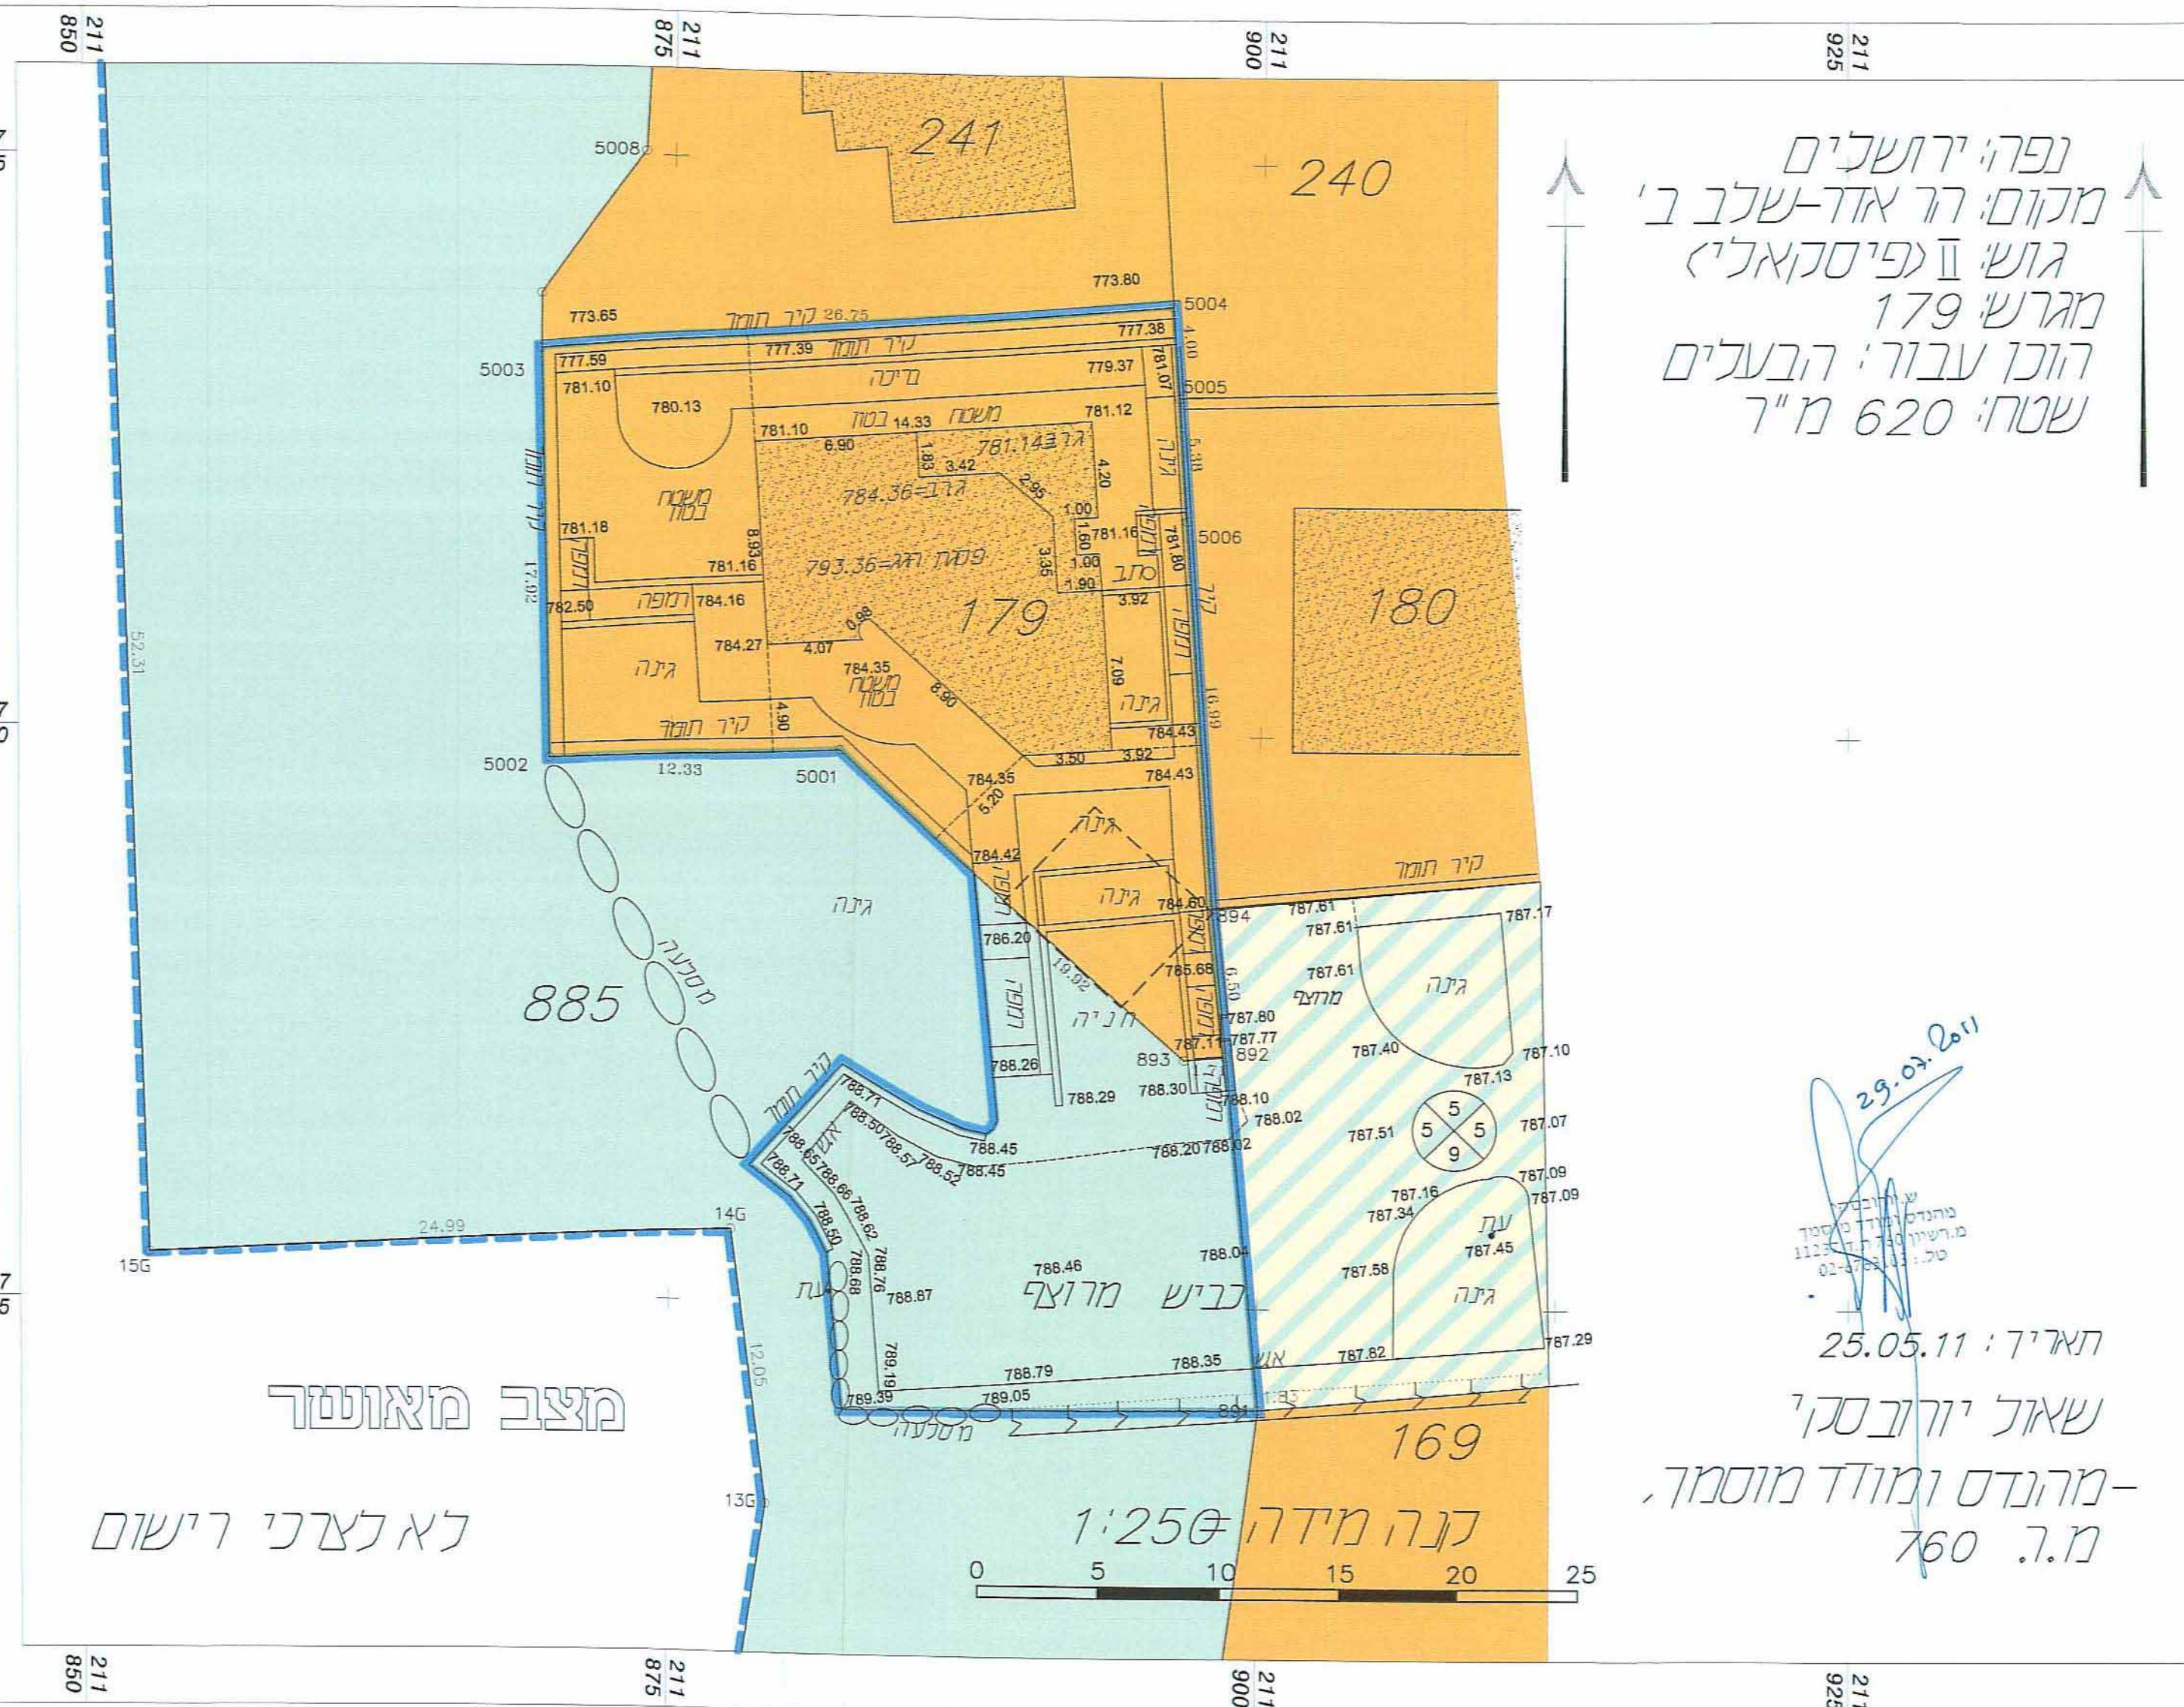


תאריך: 25.05.11
שאלו יורובסקי
- מרונדס ומודד מוסמך,
מ.ר. 760

מצב מאושר

לא לערכי רישום

	גבול התוכנית
	אזור מגורים א'
	דרך משולבת מוצע
	גבול מגרש חדש
	גבול מגרש לבטול
[179]	מספר מגרש
	מיקום חניה

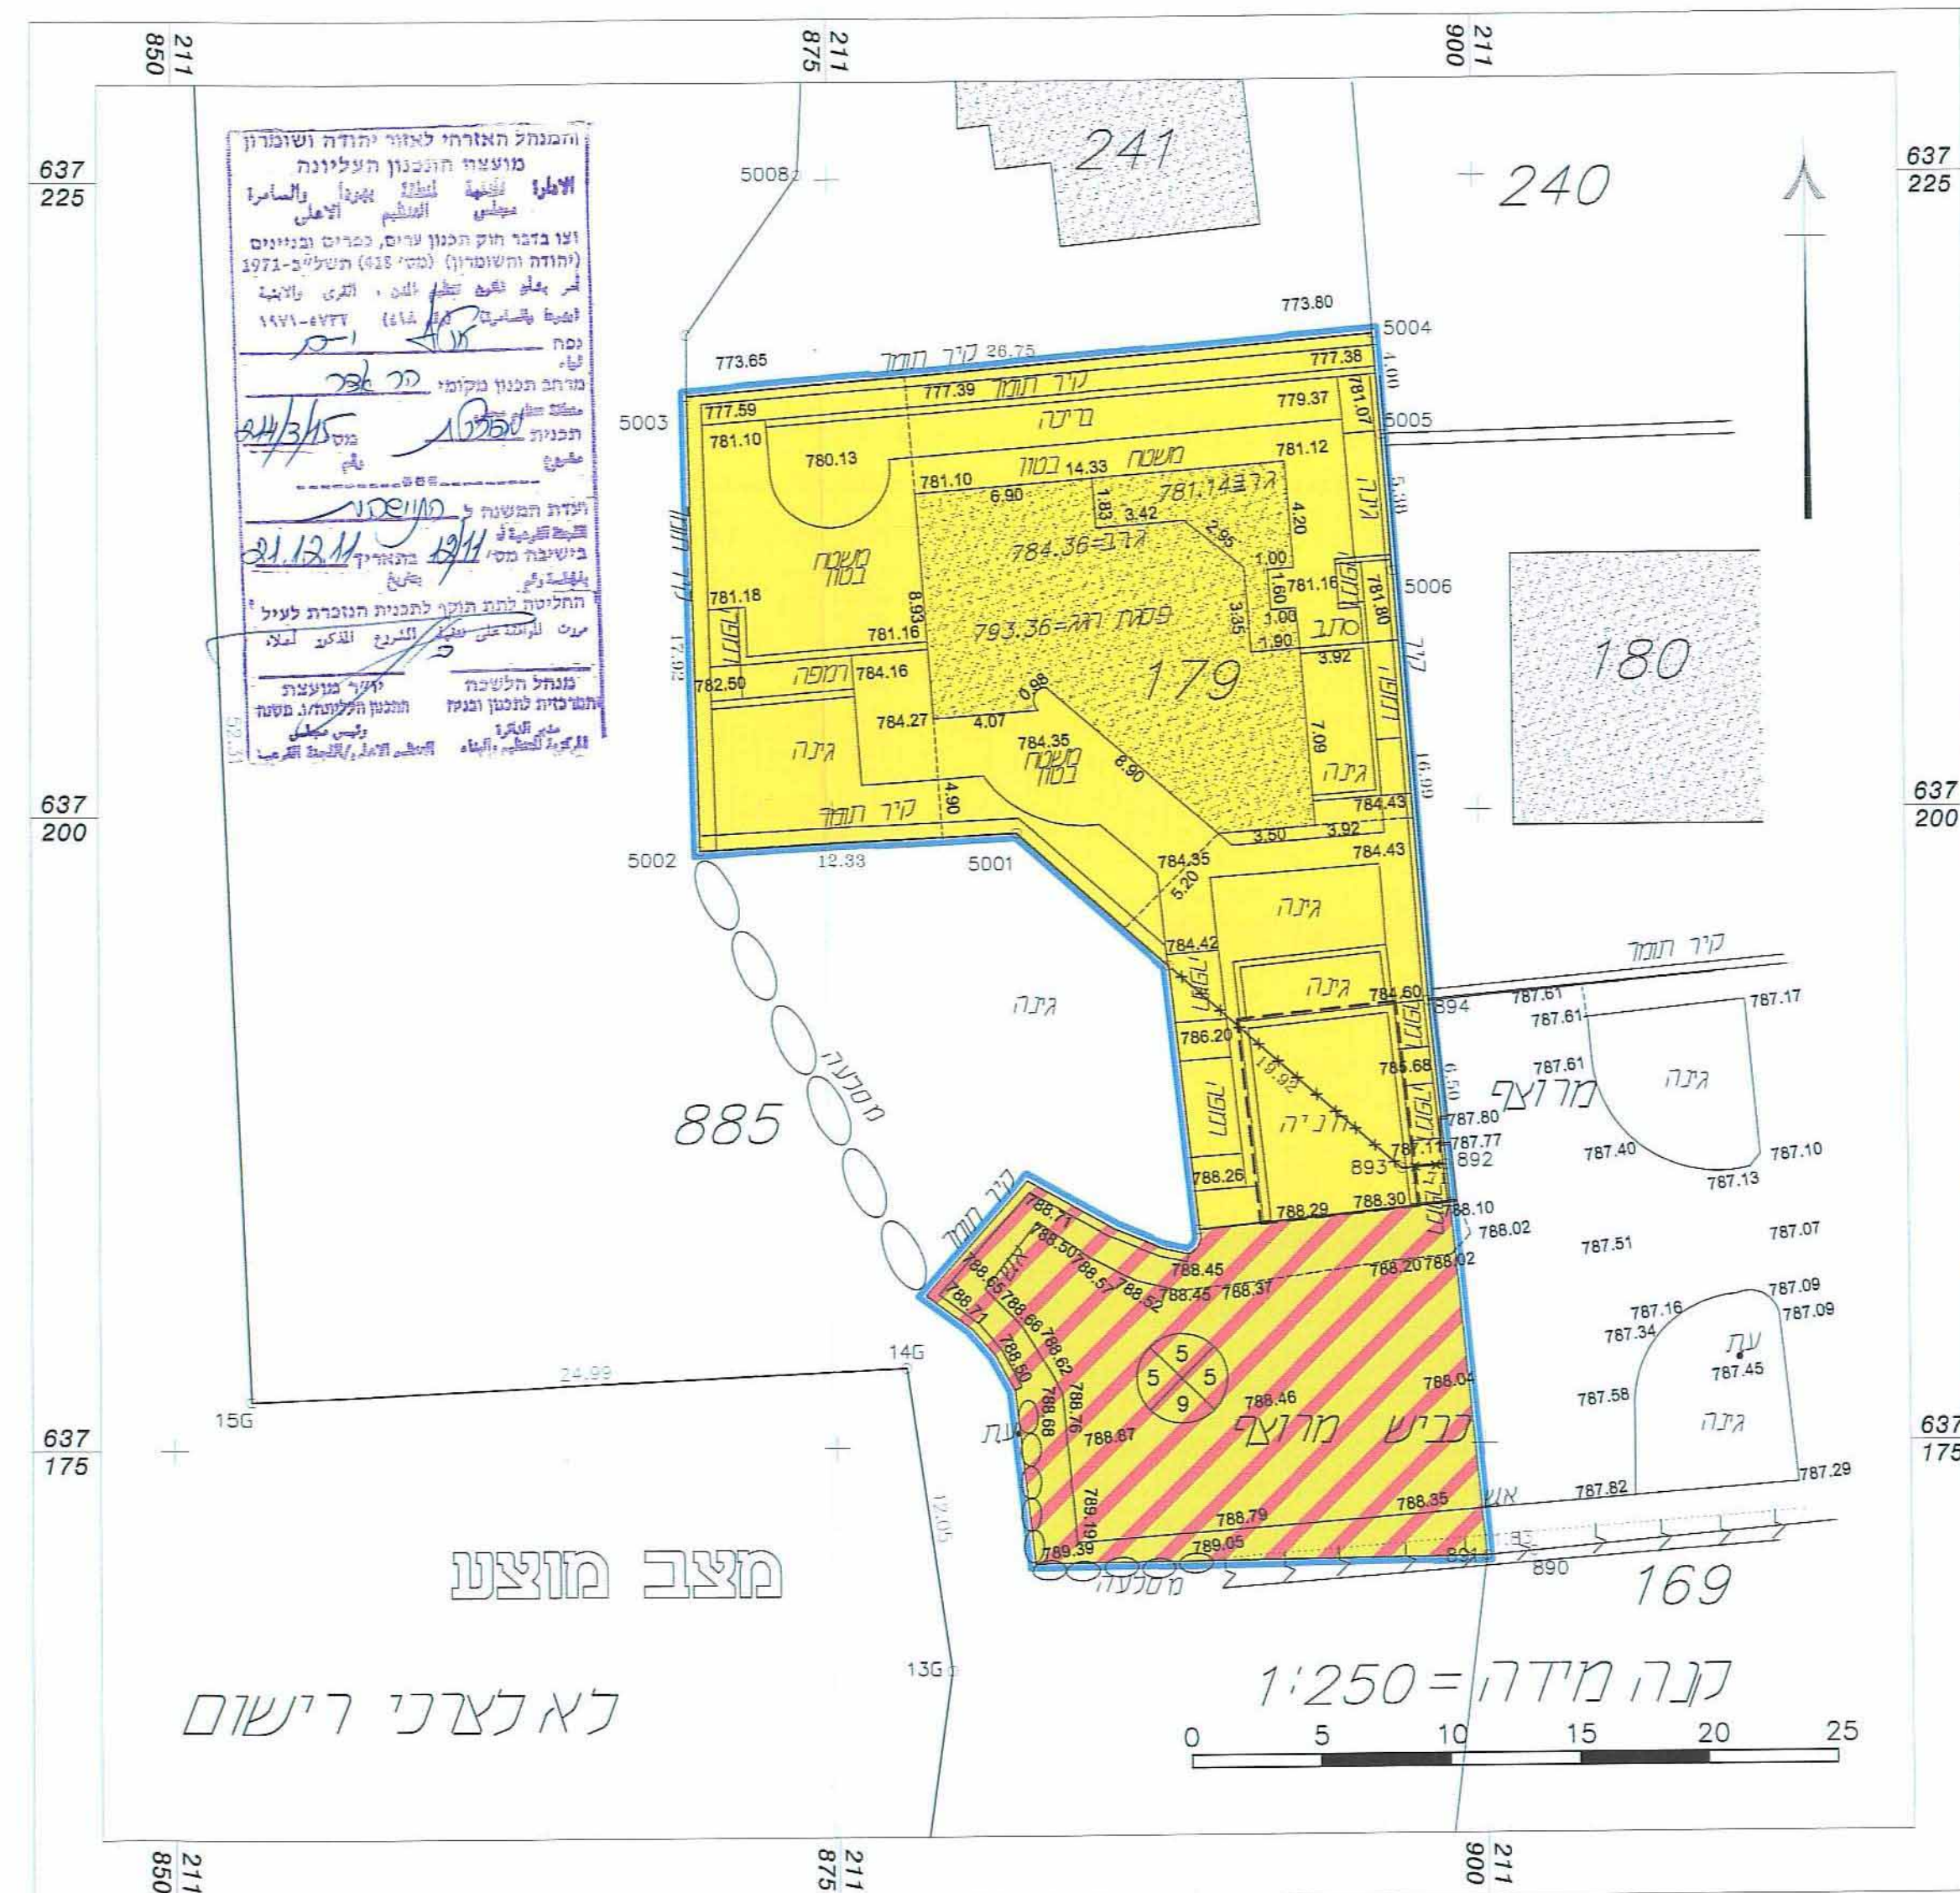

מצב מוצע

לא לערכי רישום