

המנהל האזרחי - יהודה ושומרון
מרחב תכנון גבעת זאב
מורשת בינימין א'

תוכנית מס' 220/3/10

שינוי מס' לתוכנית מפורטת 220/3

שטח התוכנית 0.646 ד'

מיגרש מס' 418

המנהל האזרחי - יהודה ושומרון
התוכנית המפורטת לתכנון ובנייה גבעת זאב
תוכנית מס' 220/3/10
בשינוי מס' 950022 מיום 9.8.95
החליטה להאריך על הפקדה / נתן חוקה
מנהל התכנון


מקרא:

גבול התוכנית

איזור מארז א' מיוחד

ק.מ. 1:1250

ניספח ב'

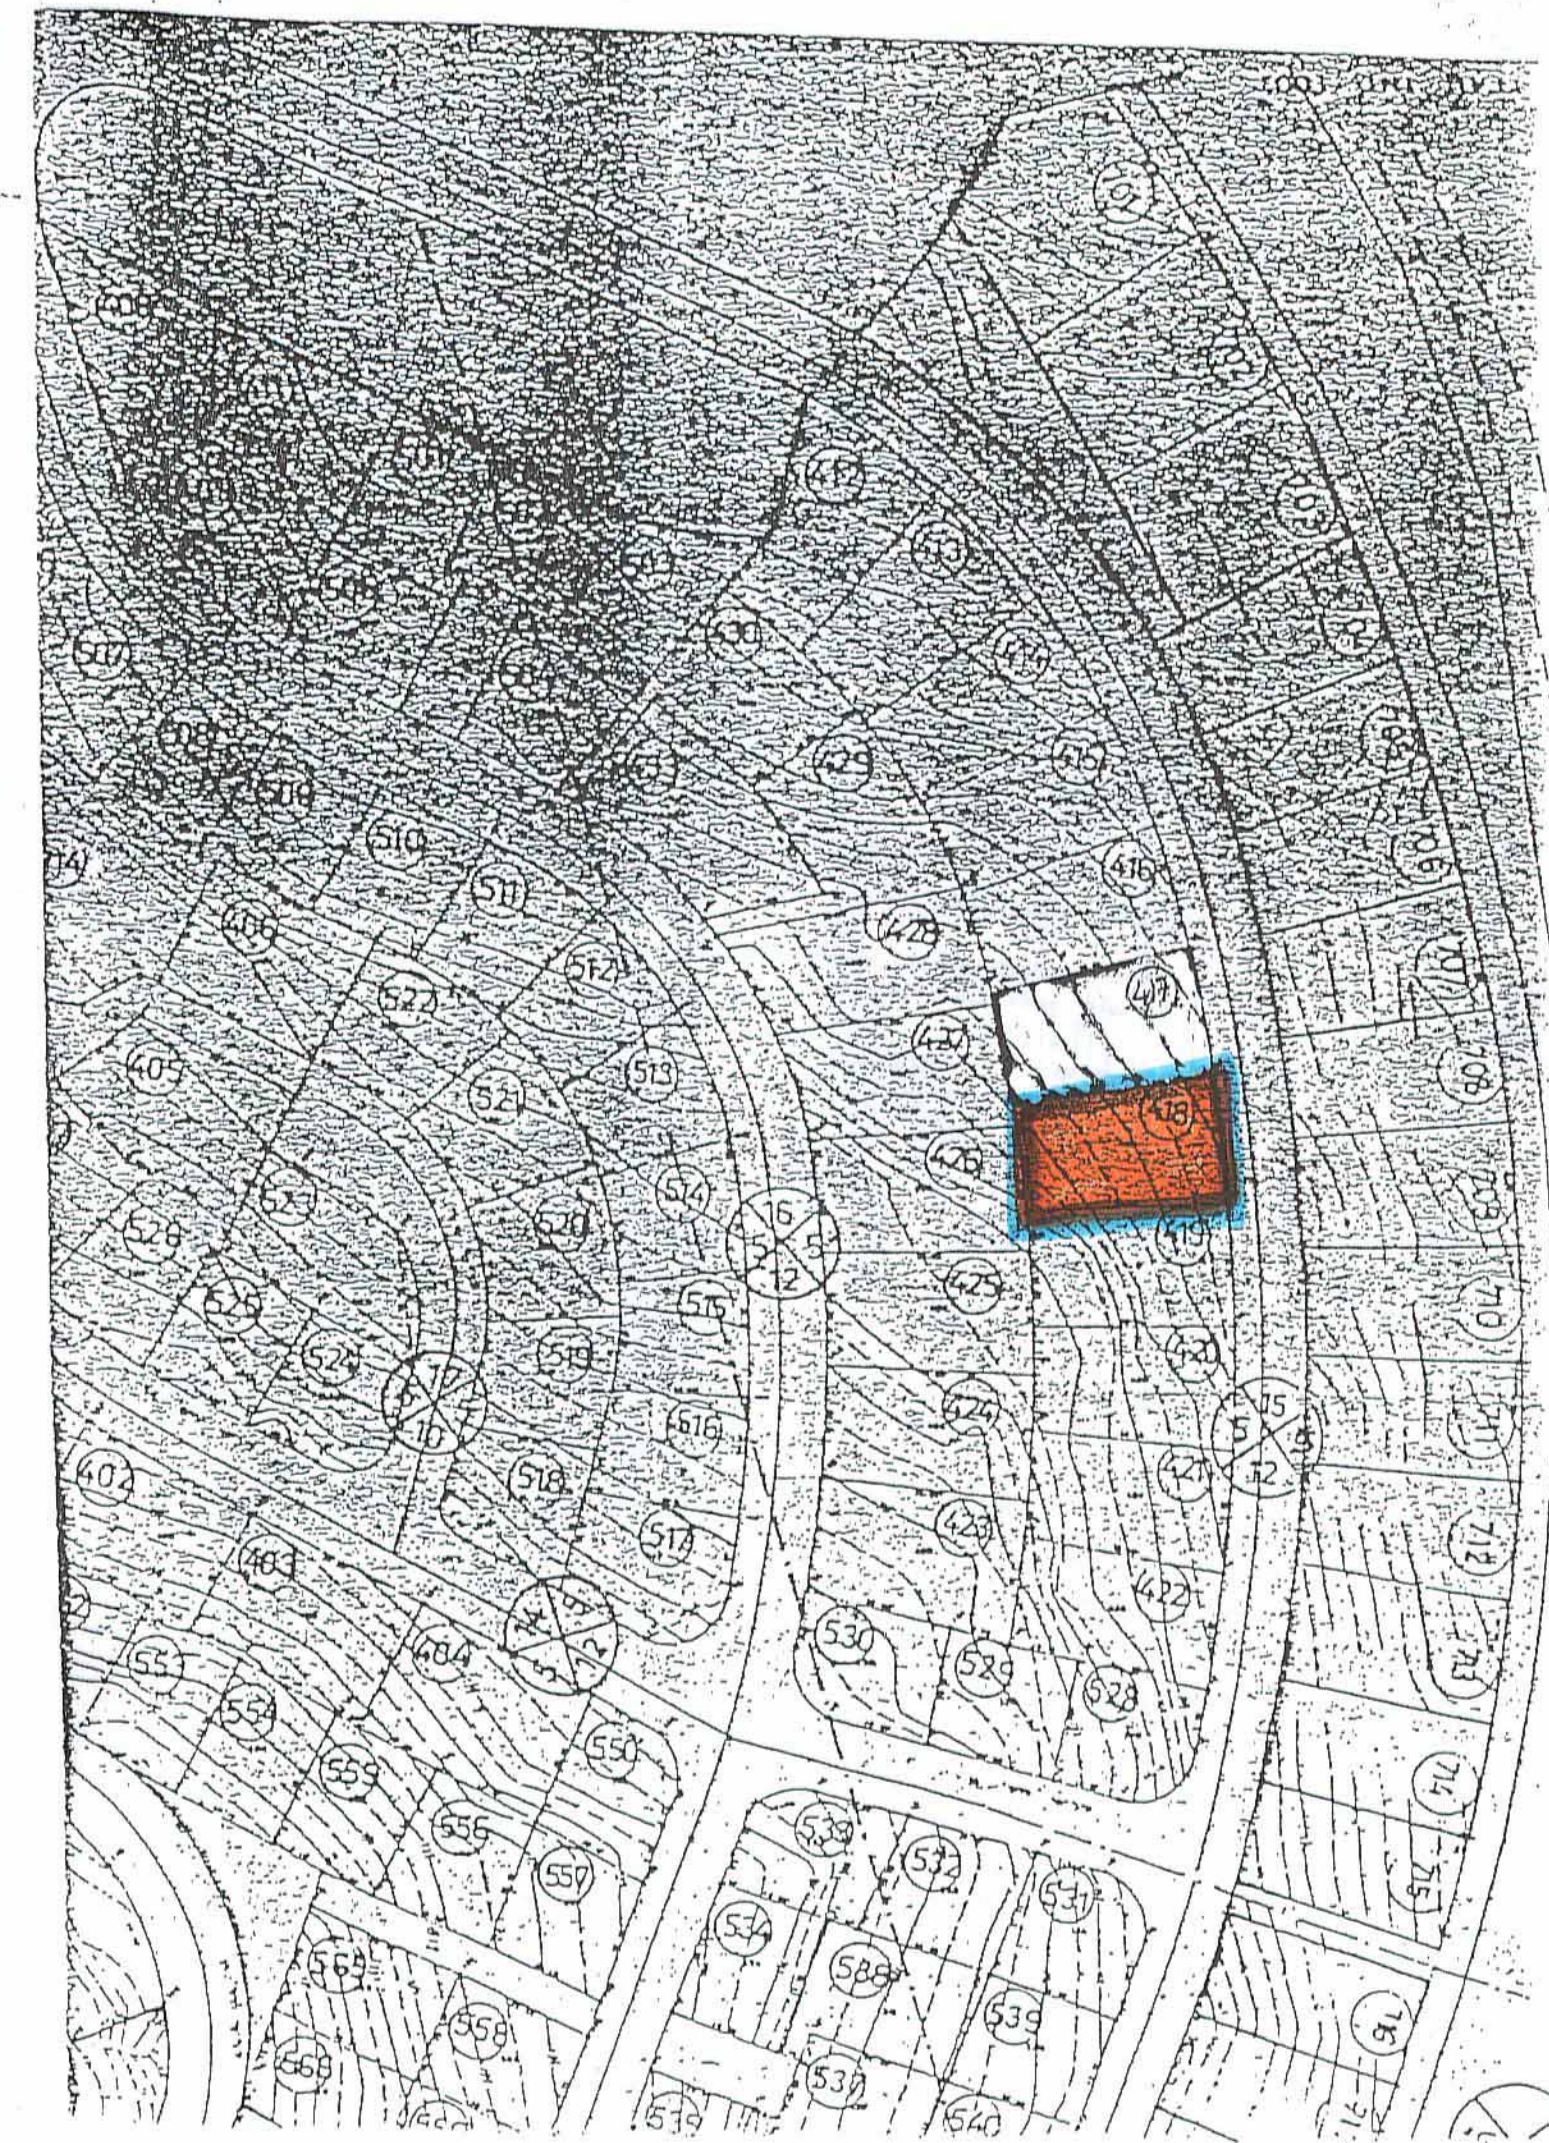

המנהל האזרחי - יהודה ושומרון
התוכנית המפורטת לתכנון ובנייה גבעת זאב
תוכנית מס' 220/3/10
בשינוי מס' 950022 מיום 9.8.95
החליטה להאריך על הפקדה / נתן חוקה
מנהל התכנון

המנהל האזרחי - יהודה ושומרון
התוכנית המפורטת לתכנון ובנייה גבעת זאב
תוכנית מס' 220/3/10
בשינוי מס' 950022 מיום 9.8.95
החליטה להאריך על הפקדה / נתן חוקה
מנהל התכנון