



איזור יהודה ושומרון
מועצת תכנון עליונה
מרחב תכנון מקומי גבעת זאב

תכנית מפורטת
מס' 220/3/11

נספח מס' 1

קנ"מ: 1:250

תאריך: 06.12.2007

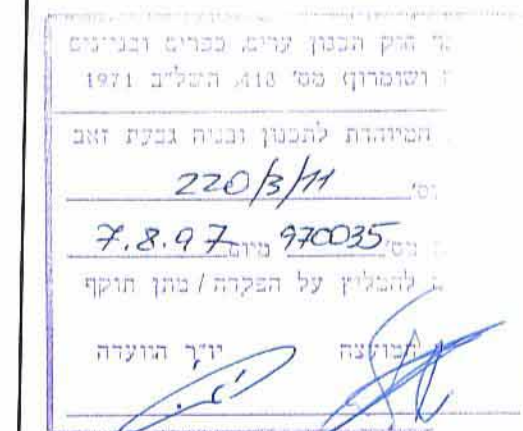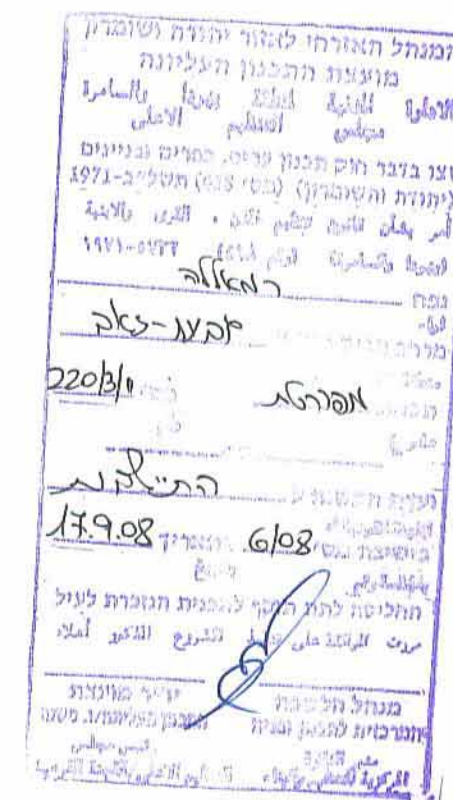

חתימות יוזם התכנית:
כהן יהודה ת.1 : 06327433-6
ר' האתר 34 ג. זאב 0546-610025

חתימות עורך התכנית:
לוי-עוזר שמואל
מנהל בניה והנדסה אדריכלות מ.ר: 21614
ר' הנפקה 56 ק. יובל ירושלים מל: 02-6412254
0522399394

חתימות בעל הקרקע:


הממונה על הרכוש הממשלתי והנכס

מצב קיים

מקום: גבעת זאב מבוא הדס 3
מגרש: 523 לפי ת.כ.ע.
שטח: 550.70 מ"ר
הוכן עבור: יהודה כהן

מקרא

- גבול התכנית
- חזית מיסחרית
- אזור מגורים 1

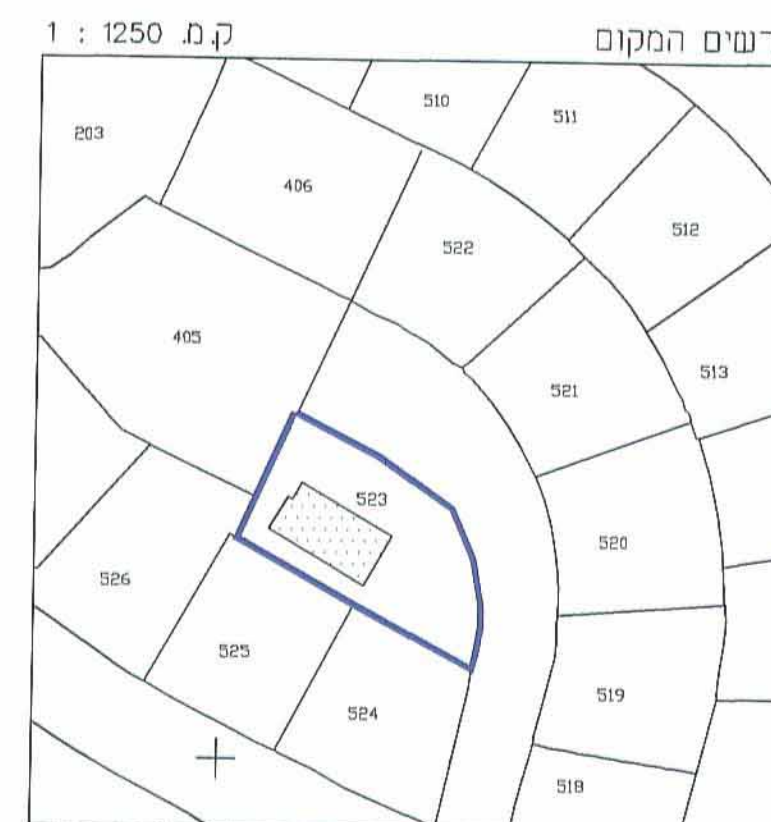

הערות:

- המפה קשורה לרשות ארצית ומבוססת על נקודות GPS מס' 4/101, 4/102
- הגבהים אבסולוטים ומבוססים על BM 752.77=4/101
- גבולות השטח נלקחו מחבנית ת.כ.ע.

מצב מוצע


מקום: גבעת זאב מבוא הדס 3
מגרש: 523 לפי ת.כ.ע.
שטח: 550.70 מ"ר
הוכן עבור: יהודה כהן

מקרא

- גבול התכנית
- אזור מגורים א'-3

- הערות:
- המפה קשורה לרשות ארצית ומבוססת על נקודות GPS מס' 4/101, 4/102
 - הגבהים אבסולוטים ומבוססים על BM 752.77=4/101
 - גבולות השטח נלקחו מחבנית ת.כ.ע.

מס' סדורי י.ס. /07/

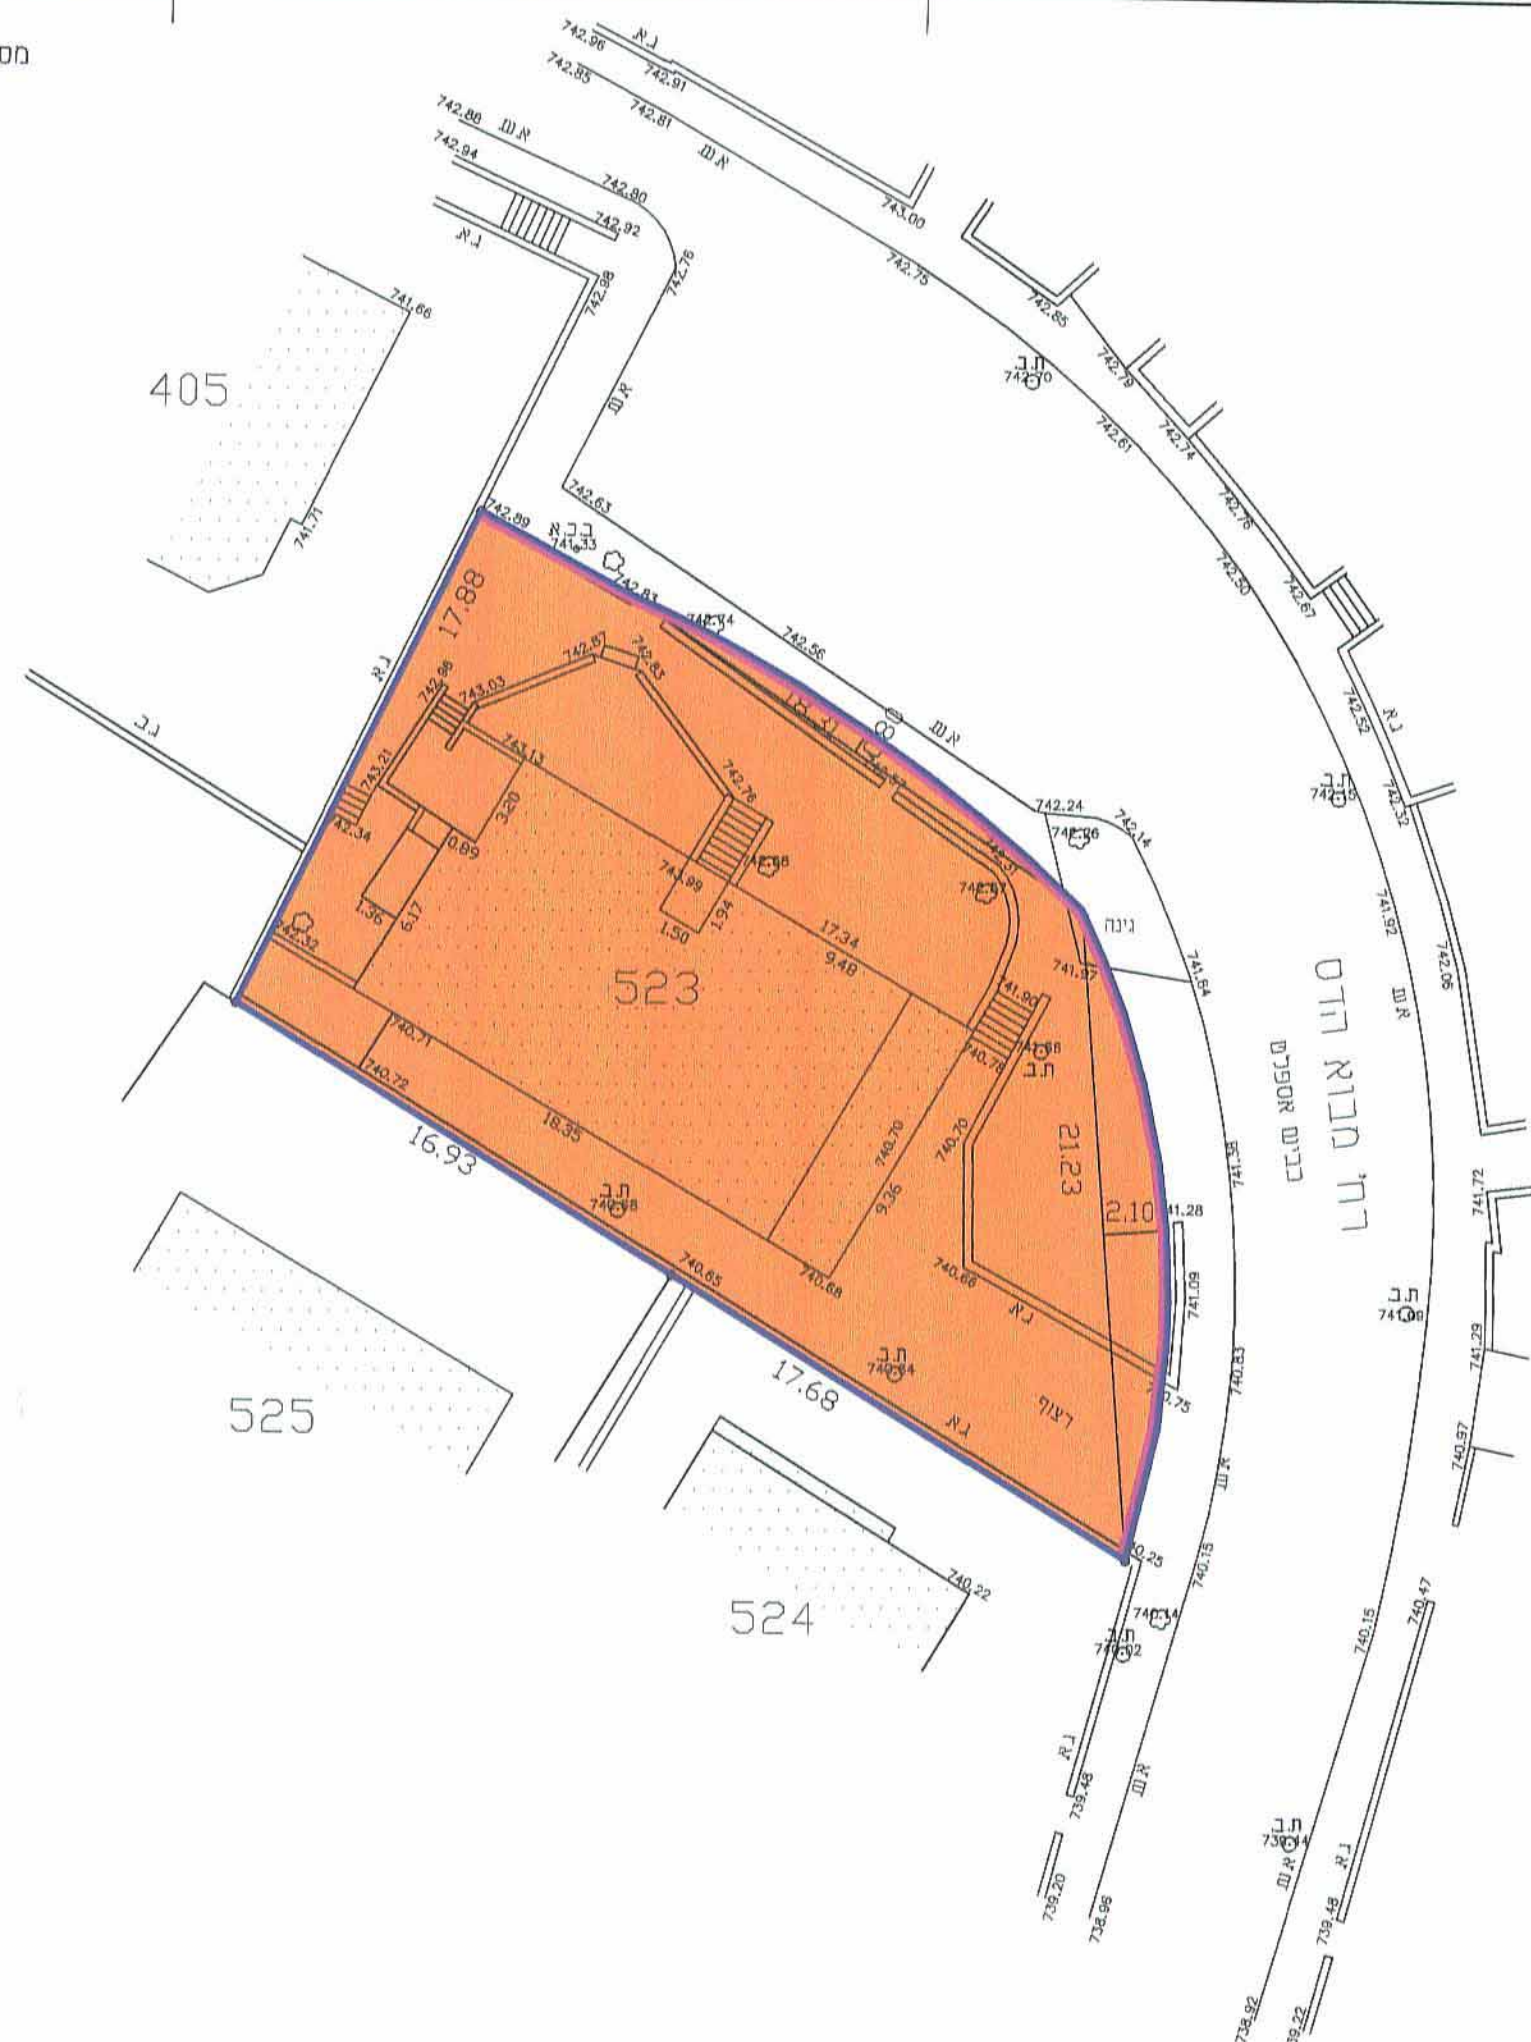


קנה מידה 1:250

מסלול 5 0 5 10 15 20 25

לא לצרכי רישום
ינקב סוסר מודר מוסקר
מ'ר 322 מ'ר פקט 5816642-02
ת.ד. 1395 ירושלים 9101
15.10.2007

מס' סדורי י.ס. /07/

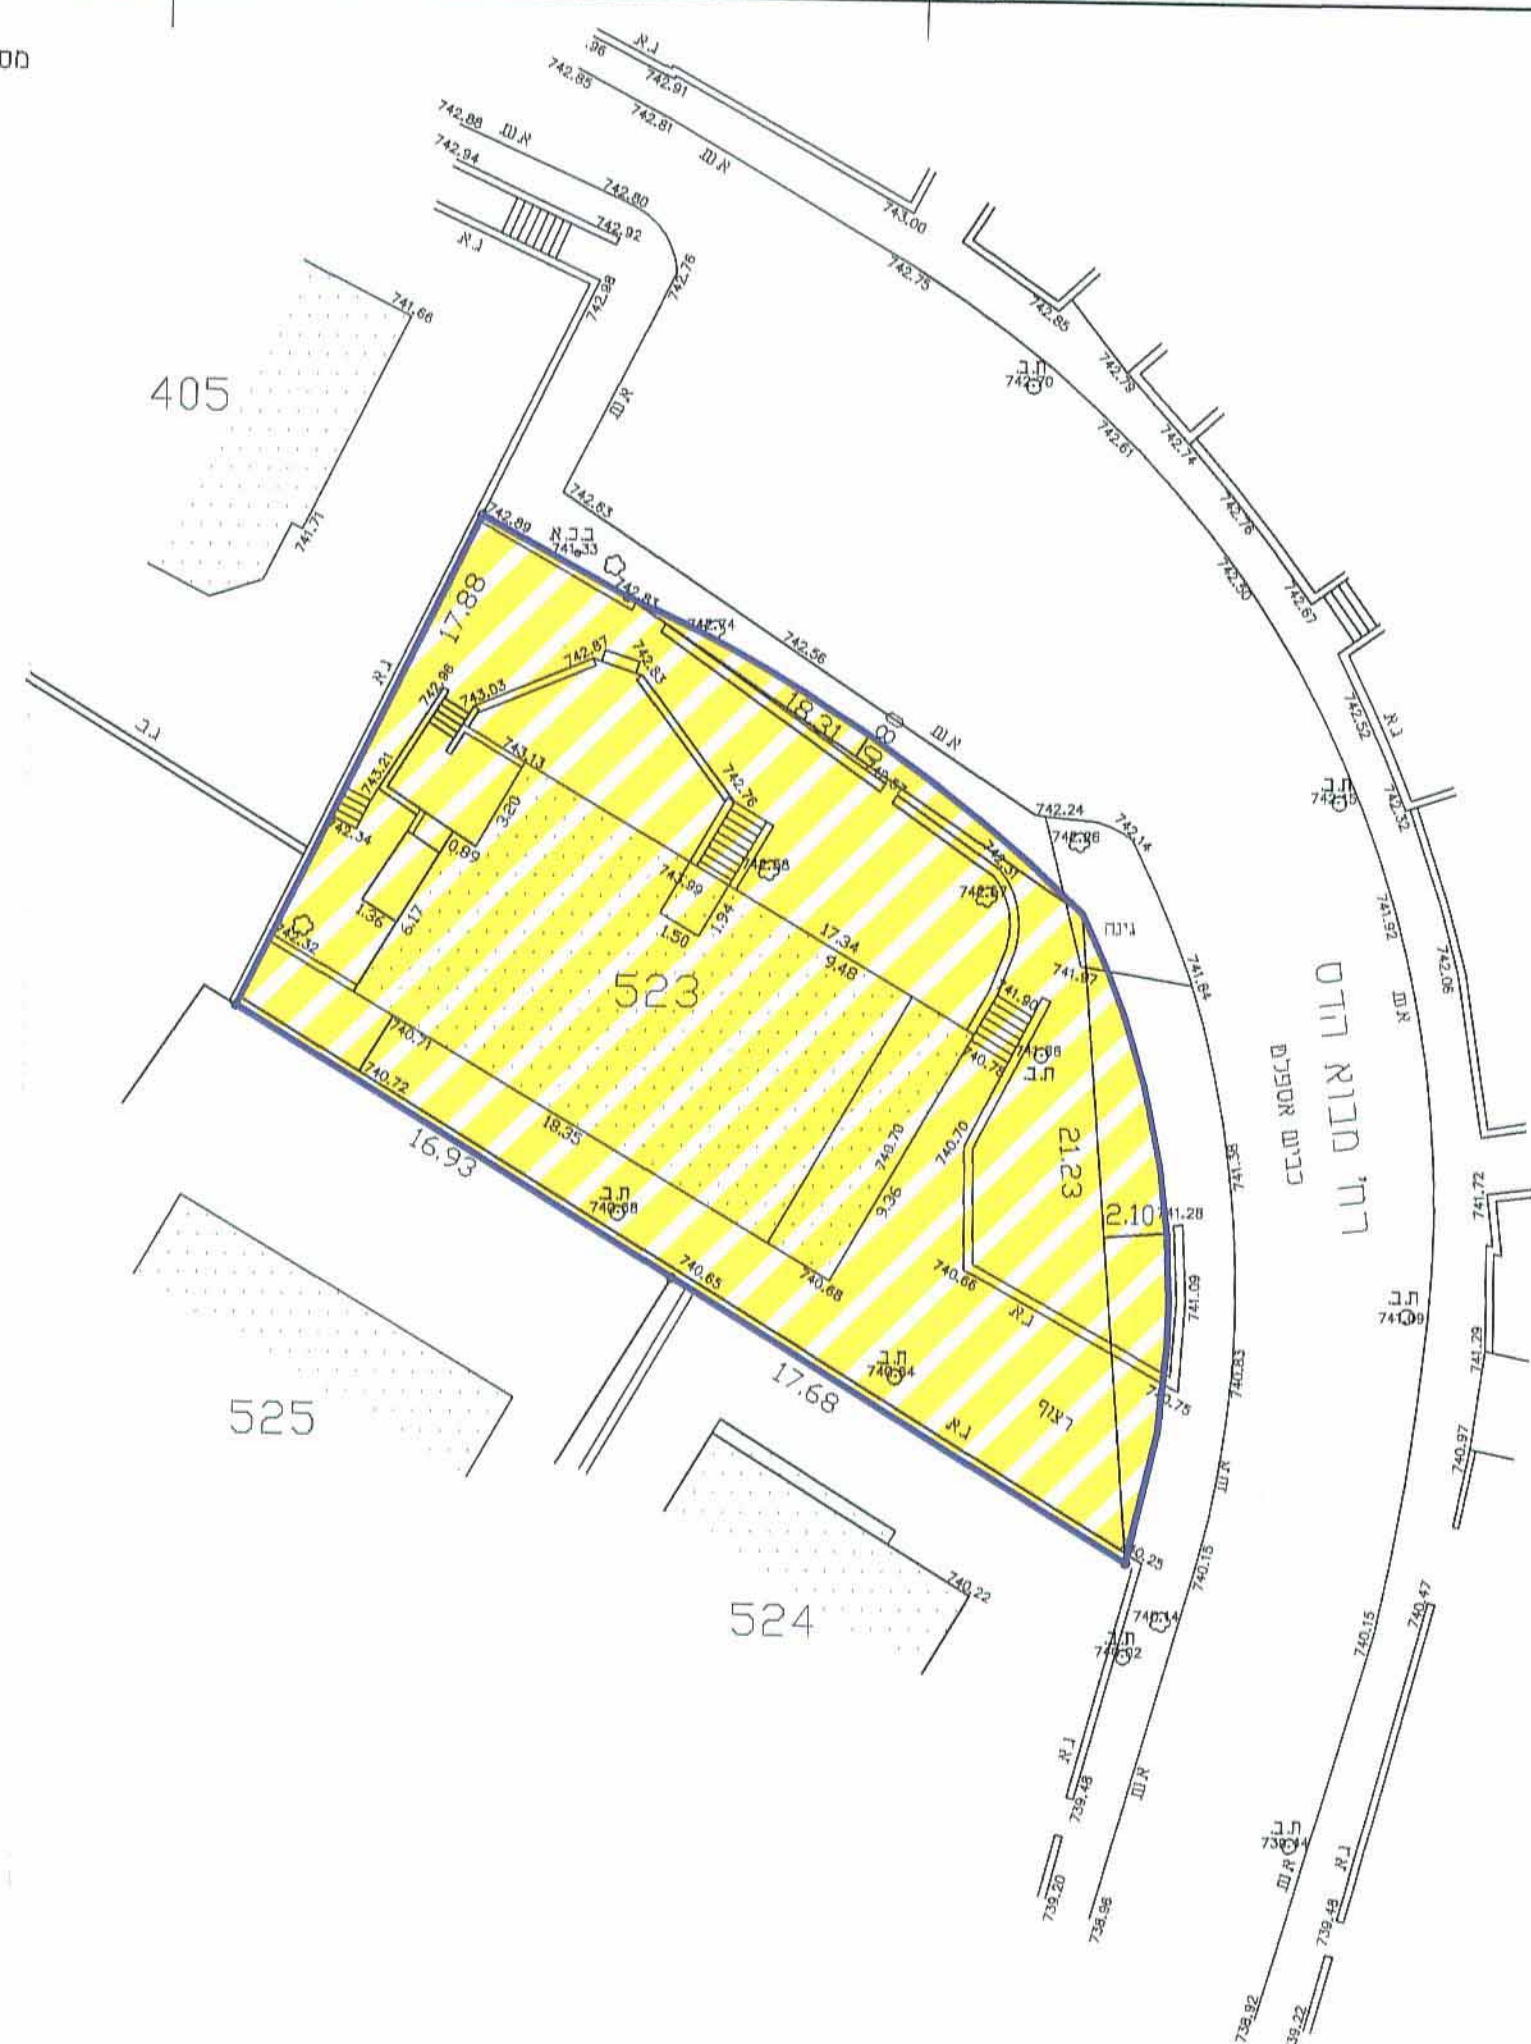

קנה מידה 1:250

מסלול 5 0 5 10 15 20 25

לא לצרכי רישום
ינקב סוסר מודר מוסקר
מ'ר 322 מ'ר פקט 5816642-02
ת.ד. 1395 ירושלים 9101
15.10.2007