

הח'נהל האזרחי

מרחב תכנון מקומי - גבעת צאב
 תשריט
 לתכנית חפוצה - 220/1/9
 שצוי לתכנית חפוצה - 220/1/9

מחוז: יהודה
 נפה: דמאללה
 מקום: גבעת צאב


שטח התכנית כ- 20 דונם
 בעלי הקרקע: מחנה על הדכוש הנטוש
 המחשלה.

יוזם התכנית: מוס גבעת צאב
 מגיש התכנית: מוס גבעת צאב
 פורך התכנית: מוס גבעת צאב

מקרא:

גבול התכנית

הח'נהל האזרחי
 תוכנית חפוצה מס' 220/1/9
 תאריך: 29.11.85
 חתום: [Signature]
 יו"ר הוועדה

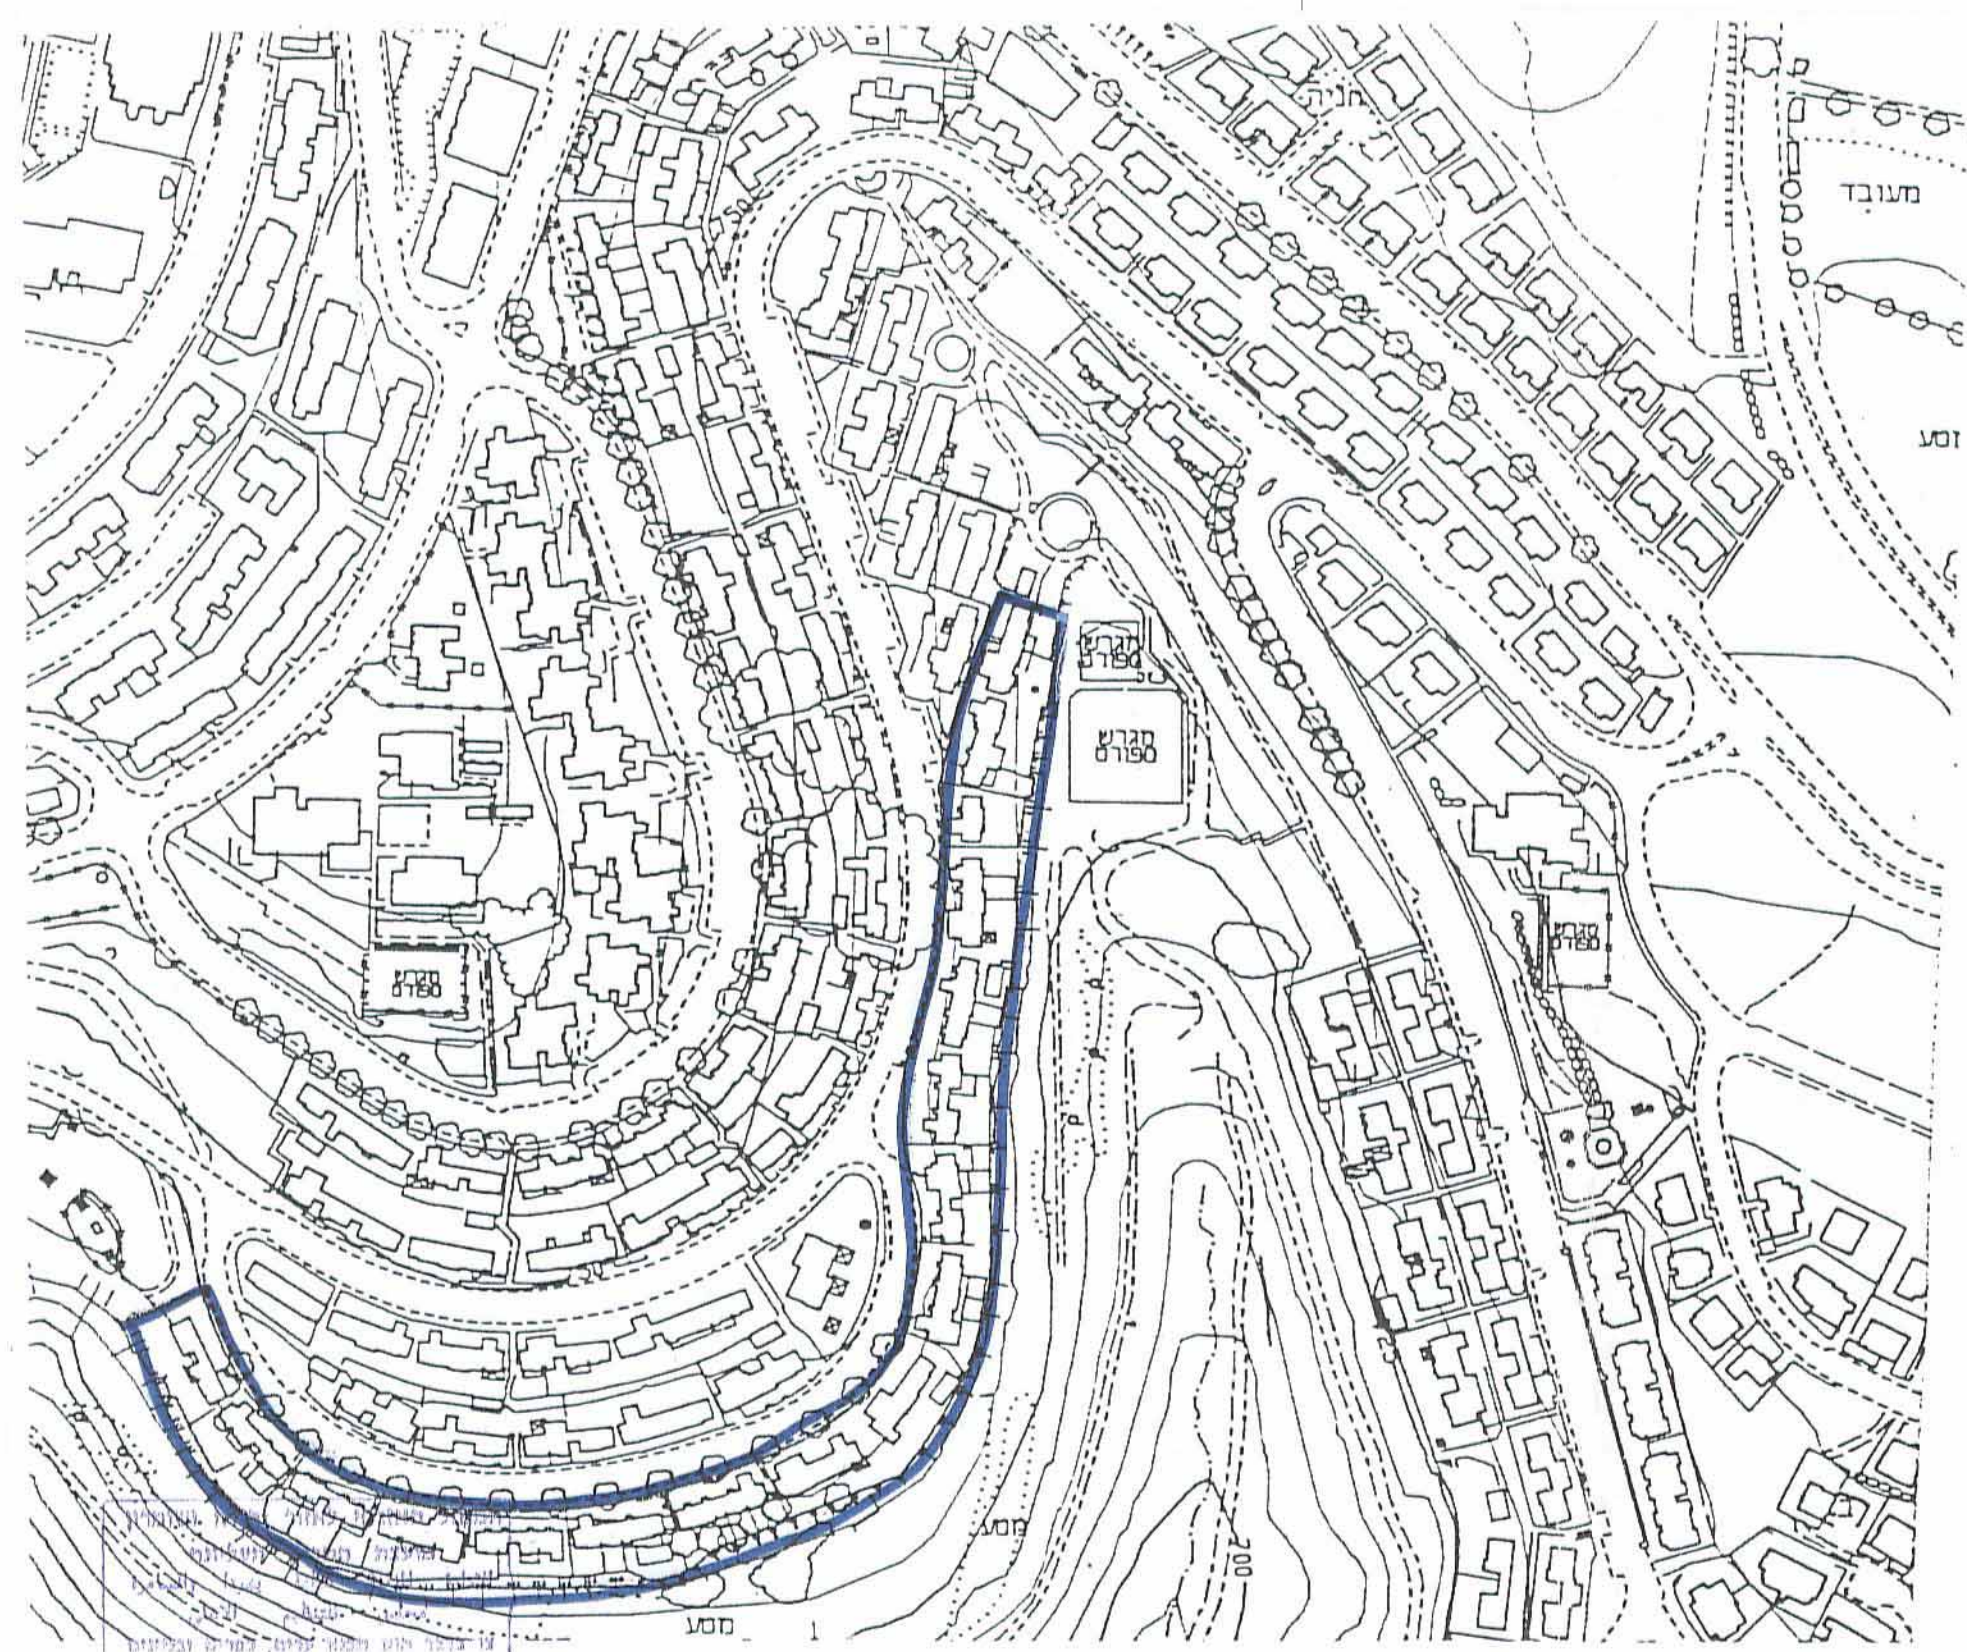

ק.מ. 1:2500

הח'נהל האזרחי
 תוכנית חפוצה מס' 220/1/9
 תאריך: 16.12.86
 חתום: [Signature]
 יו"ר הוועדה