


1-2820007

# גבעות צמח חורשת בנימין א'

תכנית מס 220/3/3  
שינוי מס 1 לתכנית חפורטוט מס 220/3

סקדה:  
געול התכנית

ק.כ. 1:500

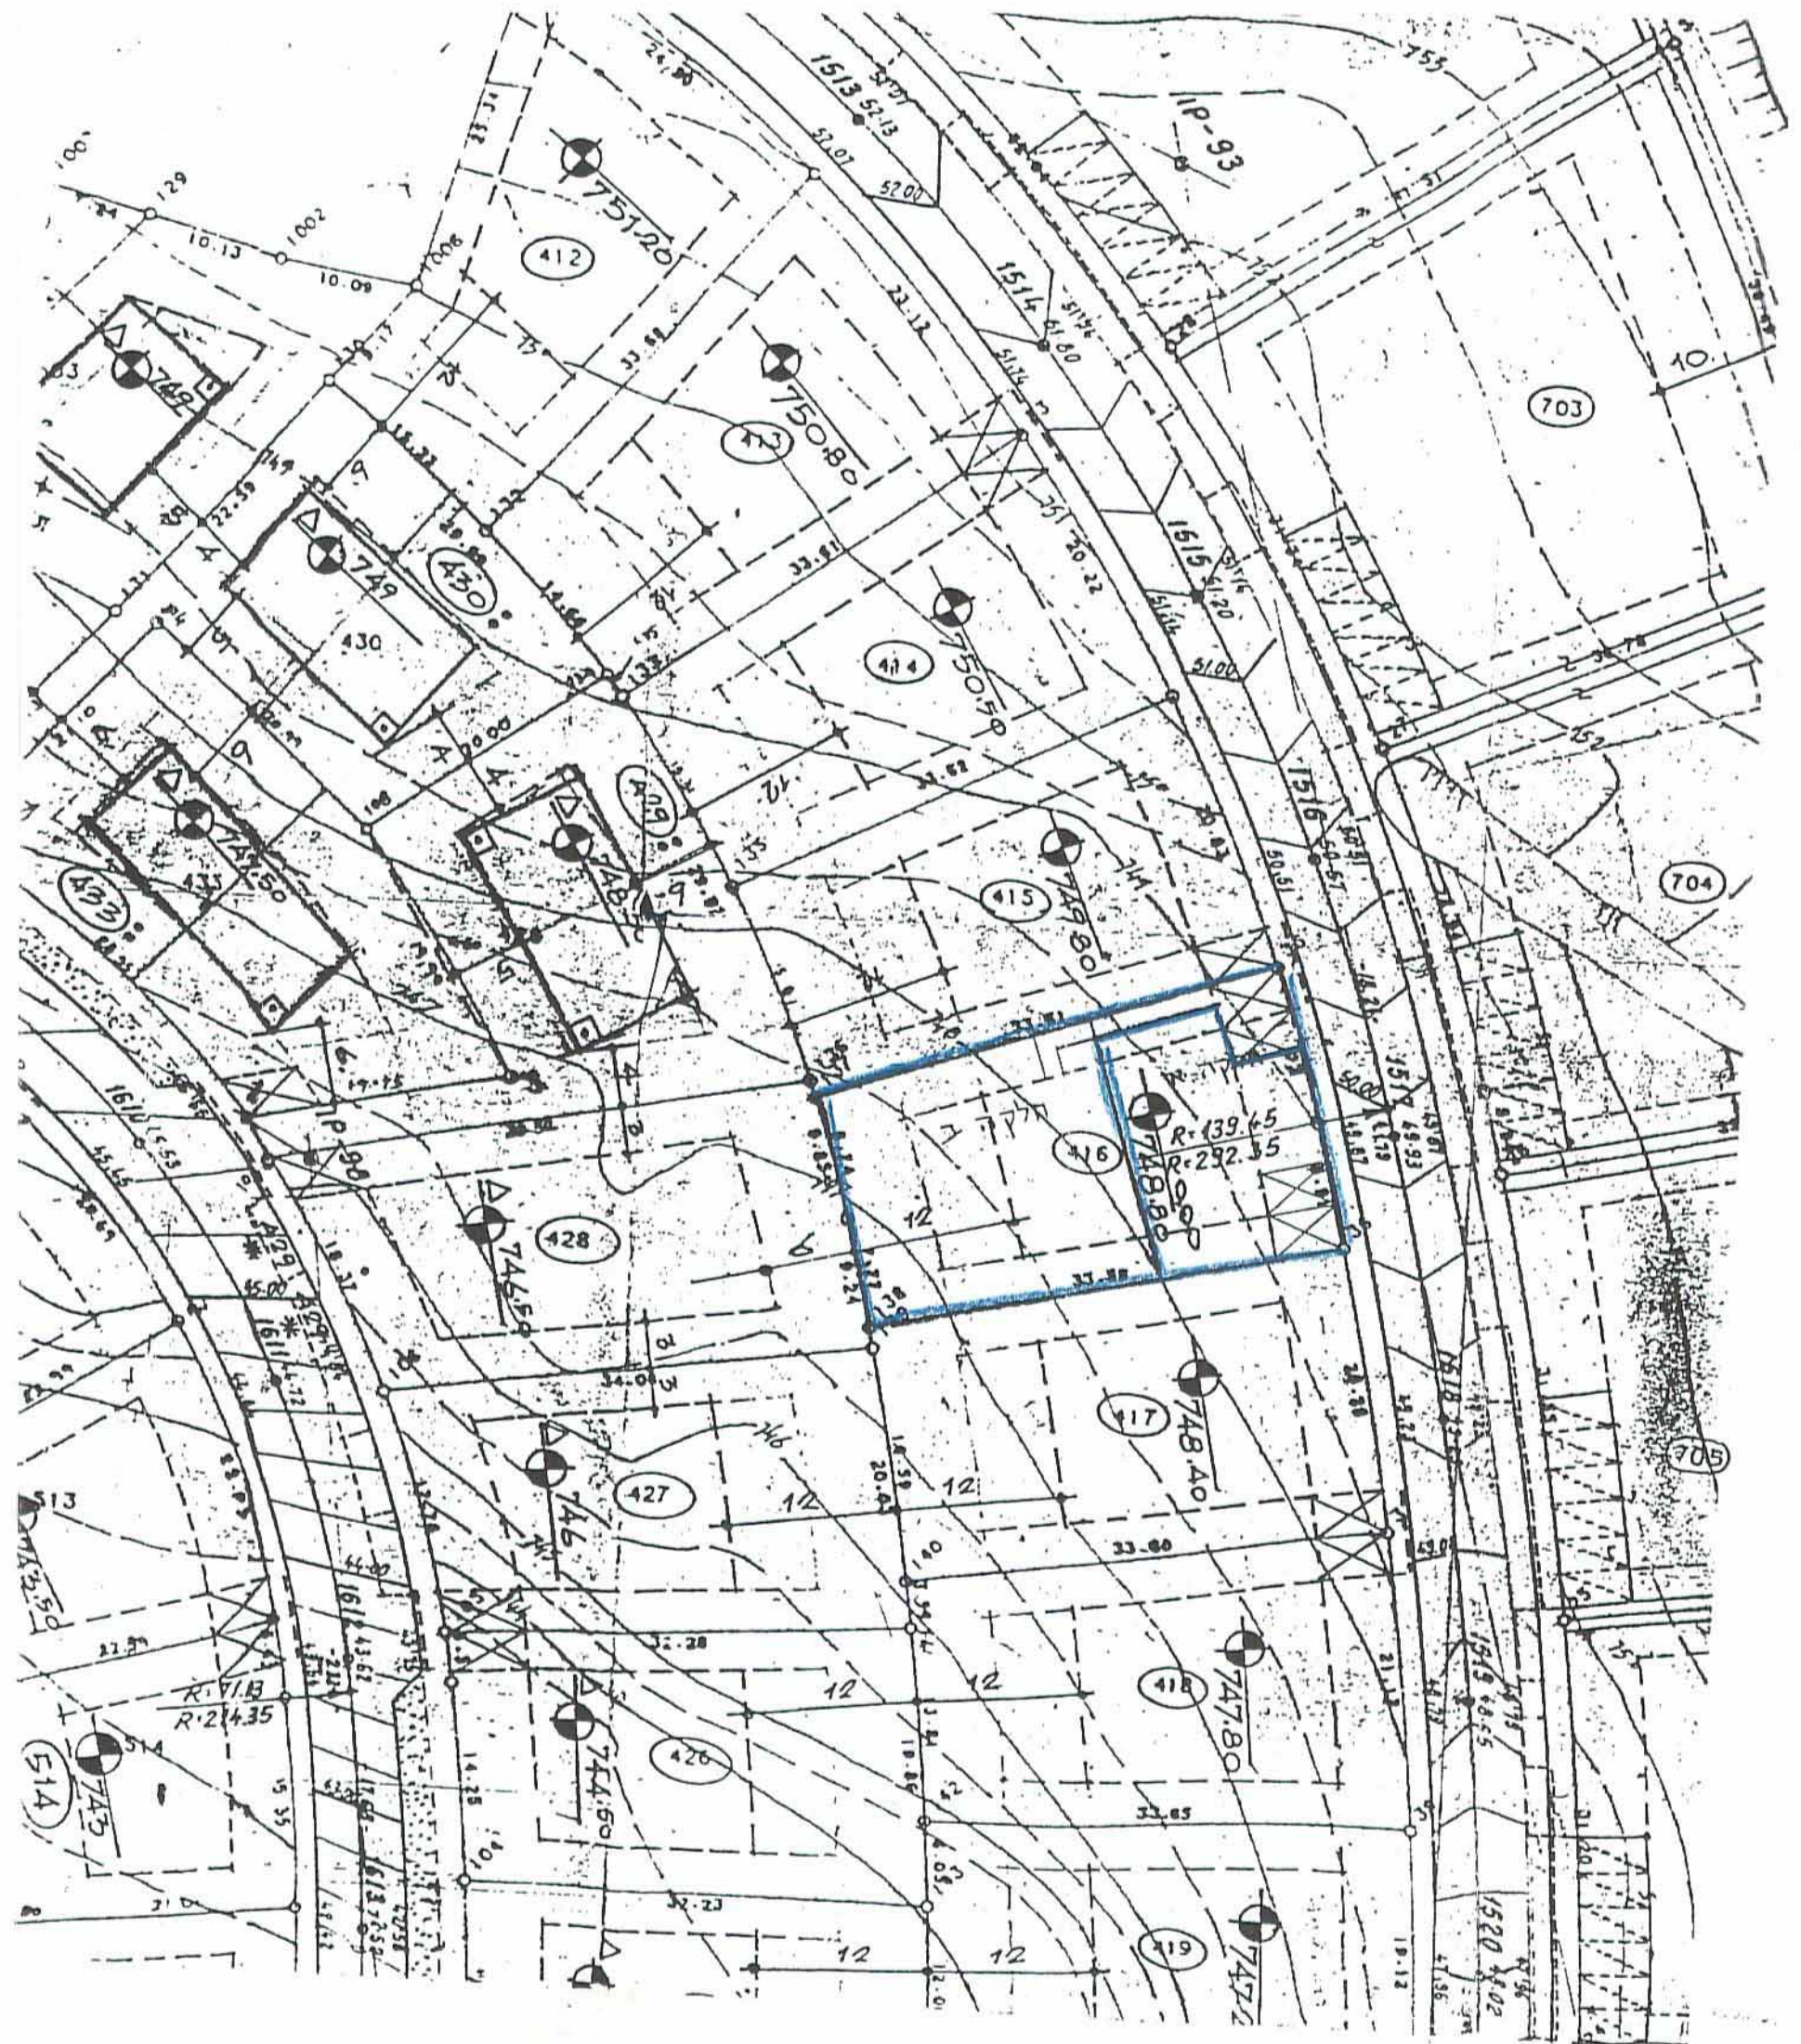

המנהל הארצי לתכנון ולבנייה  
מפעלה ותכנון העליונה  
האגף הארצי לתכנון ולבנייה  
מجلس התכנון הארצי  
עו"ד ד"ר דניאל פריד, סג"ר  
(תכנון ולבנייה) (מס' 108) תשלום - 1972  
א"ר יצחק קארן, מנהל האגף  
(הג'רד והאגף) (מס' 108) תשלום - 1972  
מס' 208/1000

מ"מ תכנון מס' 220/3/3  
מס' 220/3/3  
מס' 220/3/3

השם המסחרי ל"פ"ח  
השם הרשמי ל"פ"ח  
תאריך מס' 23.8.95  
תאריך מס' 9/95  
תאריך מס' 23.8.95

השם המסחרי ל"פ"ח  
השם הרשמי ל"פ"ח  
תאריך מס' 23.8.95  
תאריך מס' 9/95  
תאריך מס' 23.8.95

התוכנית (מס' 220/3/3) תש"נ  
השם המסחרי ל"פ"ח  
השם הרשמי ל"פ"ח  
תאריך מס' 220/3/3  
תאריך מס' 220/3/3  
תאריך מס' 220/3/3

מס' 220/3/3  
מס' 220/3/3  
מס' 220/3/3

מס' 220/3/3  
מס' 220/3/3  
מס' 220/3/3

נספח א'