

מרחב תכנון מקומי מעלה אדומים

מחוז: יהודה ושומרון

נפה: בית לחם

תכנית מפורטת מס' 420/1/2

תאריך: דצמבר 1988

ק.מ.: 1:1250

שטח התכנית: 48.0 ד'

מקרא:

- מס' חלקה
- מס' הדרך
- קו בנן
- רוחב הדרך

- גבול תכנית
- שטח למבני ציבור
- שטח מיוחד
- שטח ציבורי פתוח
- דרך מוצעת

חתימת בעלי הקרקע:

חתימת ועדה מקומית מרחב תכנון מעלה אדומים:

יוזם התכנית:

עורך התכנית:

צבא הגנה לישראל
 جيش الدفاع الاسرائيلي
 17 בדבר חוק תכנון ערים, כפרים ובניינים
 (תהודה והתוודות) (נס 418) חלטיב - 1971
 أمر بشأن قانون تنظيم المدن والقرى والبيدة
 بوجدا والسامرة (رقم 418 لسنة 1971 - 1971)
 17 בדבר חוק תכנון ערים, כפרים ובניינים
 (תהודה והתוודות) (נס 418) חלטיב - 1971
 أمر بشأن قانون تنظيم المدن والقرى والبيدة
 بوجدا والسامرة (رقم 418 لسنة 1971 - 1971)

צבא הגנה לישראל
 جيش الدفاع الاسرائيلي
 17 בדבר חוק תכנון ערים, כפרים ובניינים
 (תהודה והתוודות) (נס 418) חלטיב - 1971
 أمر بشأن قانون تنظيم المدن والقرى والبيدة
 بوجدا والسامرة (رقم 418 لسنة 1971 - 1971)
 17 בדבר חוק תכנון ערים, כפרים ובניינים
 (תהודה והתוודות) (נס 418) חלטיב - 1971
 أمر بشأن قانون تنظيم المدن والقرى والبيدة
 بوجدا والسامرة (رقم 418 لسنة 1971 - 1971)

חוק התכנון ערים, כפרים ובניינים מס' 418 לפקודת
 1971 בדבר חוק תכנון ערים, כפרים ובניינים (תהודה והתוודות)
 מס' 418 חלטיב - 1971

מרחב תכנון מקומי מעלה אדומים
 תועדה המקומית לתכנון וצננה מעלה אדומים
 בישיבתה מס' 28/1/87 תאריך: 28/1/87
 החליטה להמליץ בפני מועצת התכנון עליונות
 ז"ר 30/9/87
 420/1/2


אינג' עזרא לוי
 מ.ר. 33650

חוק התכנון ערים, כפרים ובניינים מס' 418 לפקודת
 1971 בדבר חוק תכנון ערים, כפרים ובניינים (תהודה והתוודות)
 מס' 418 חלטיב - 1971

מרחב תכנון מקומי מעלה אדומים
 תועדה המקומית לתכנון וצננה מעלה אדומים
 בישיבתה מס' 100/1/90 תאריך: 100/1/90
 החליטה להמליץ בפני מועצת התכנון עליונות
 ז"ר 30/9/87
 420/1/2


אינג' עזרא לוי
 מ.ר. 33650

תרשים סביבה ק.מ. 1:10.000

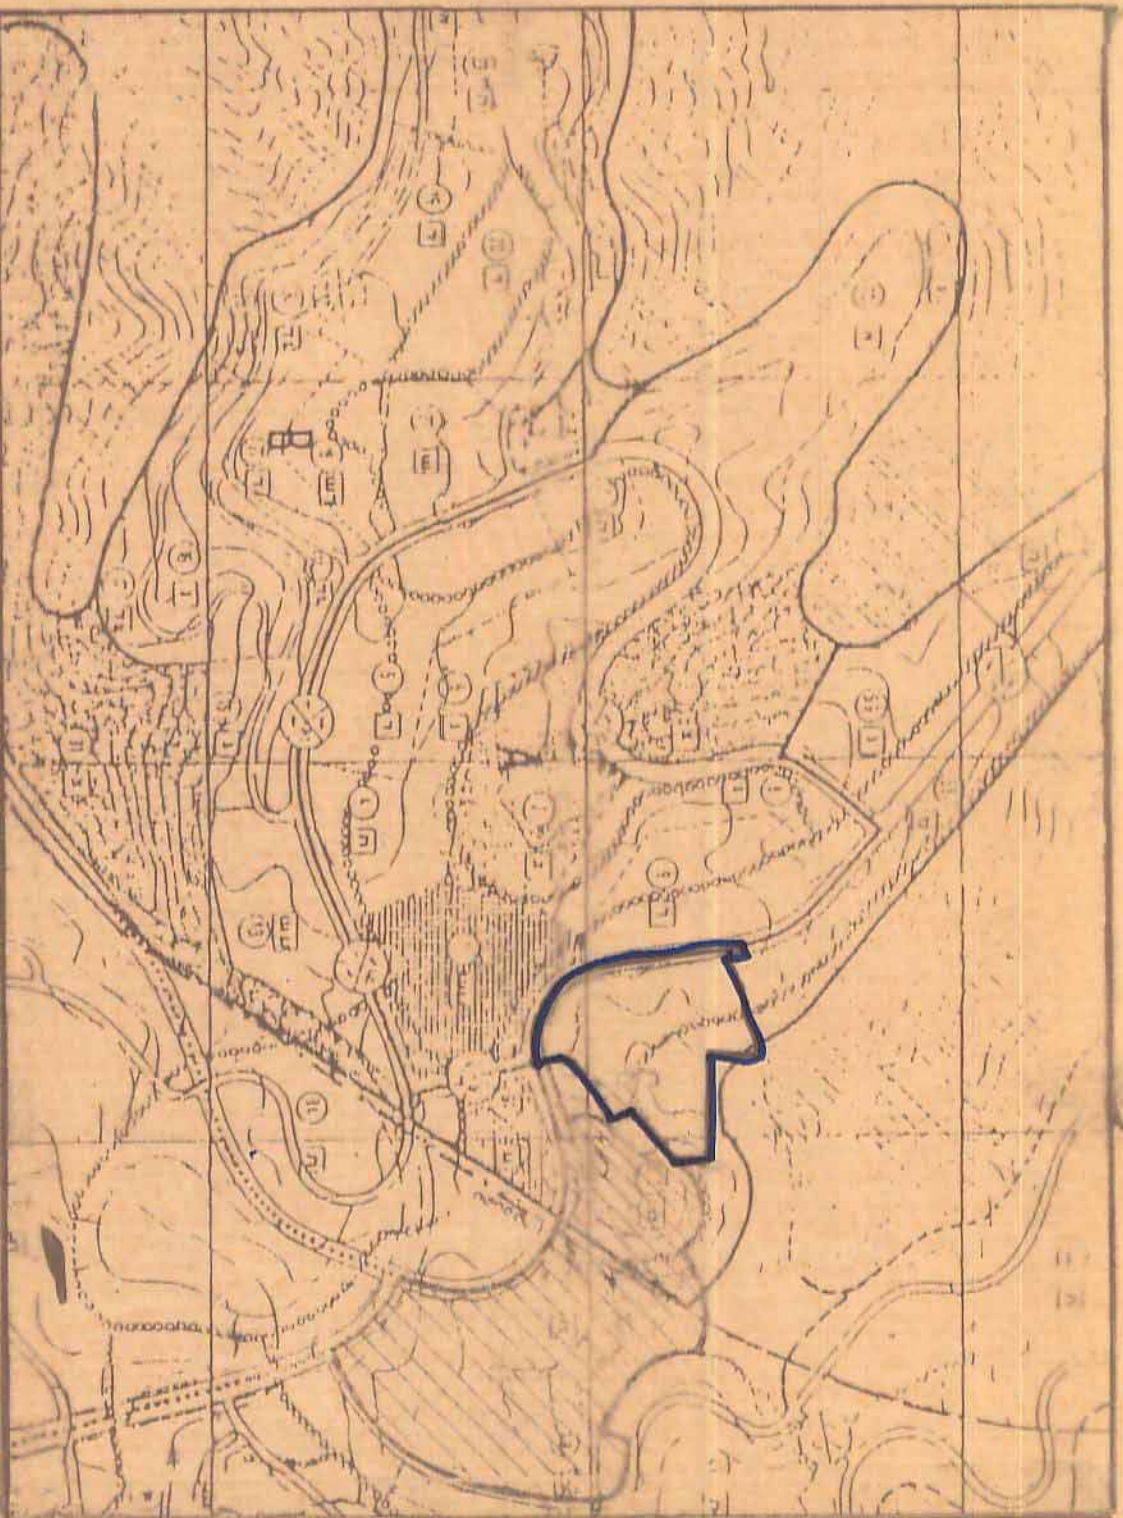

לוח זכויות בניה ושטחים

יעוד	מס' מגרש	שטח בדונם	שטח ב-%
שטח למבני ציבור	1	4.5	9.4
שטח מיוחד	2	8.7	18.2
שטח ציבורי פתוח	3	5.9	12.1
סה"כ שטח ציבורי פתוח		28.8	59.9
שטח דרכים ומוצעת		6.0	12.5
סה"כ שטח התכנית		48.0	100.0

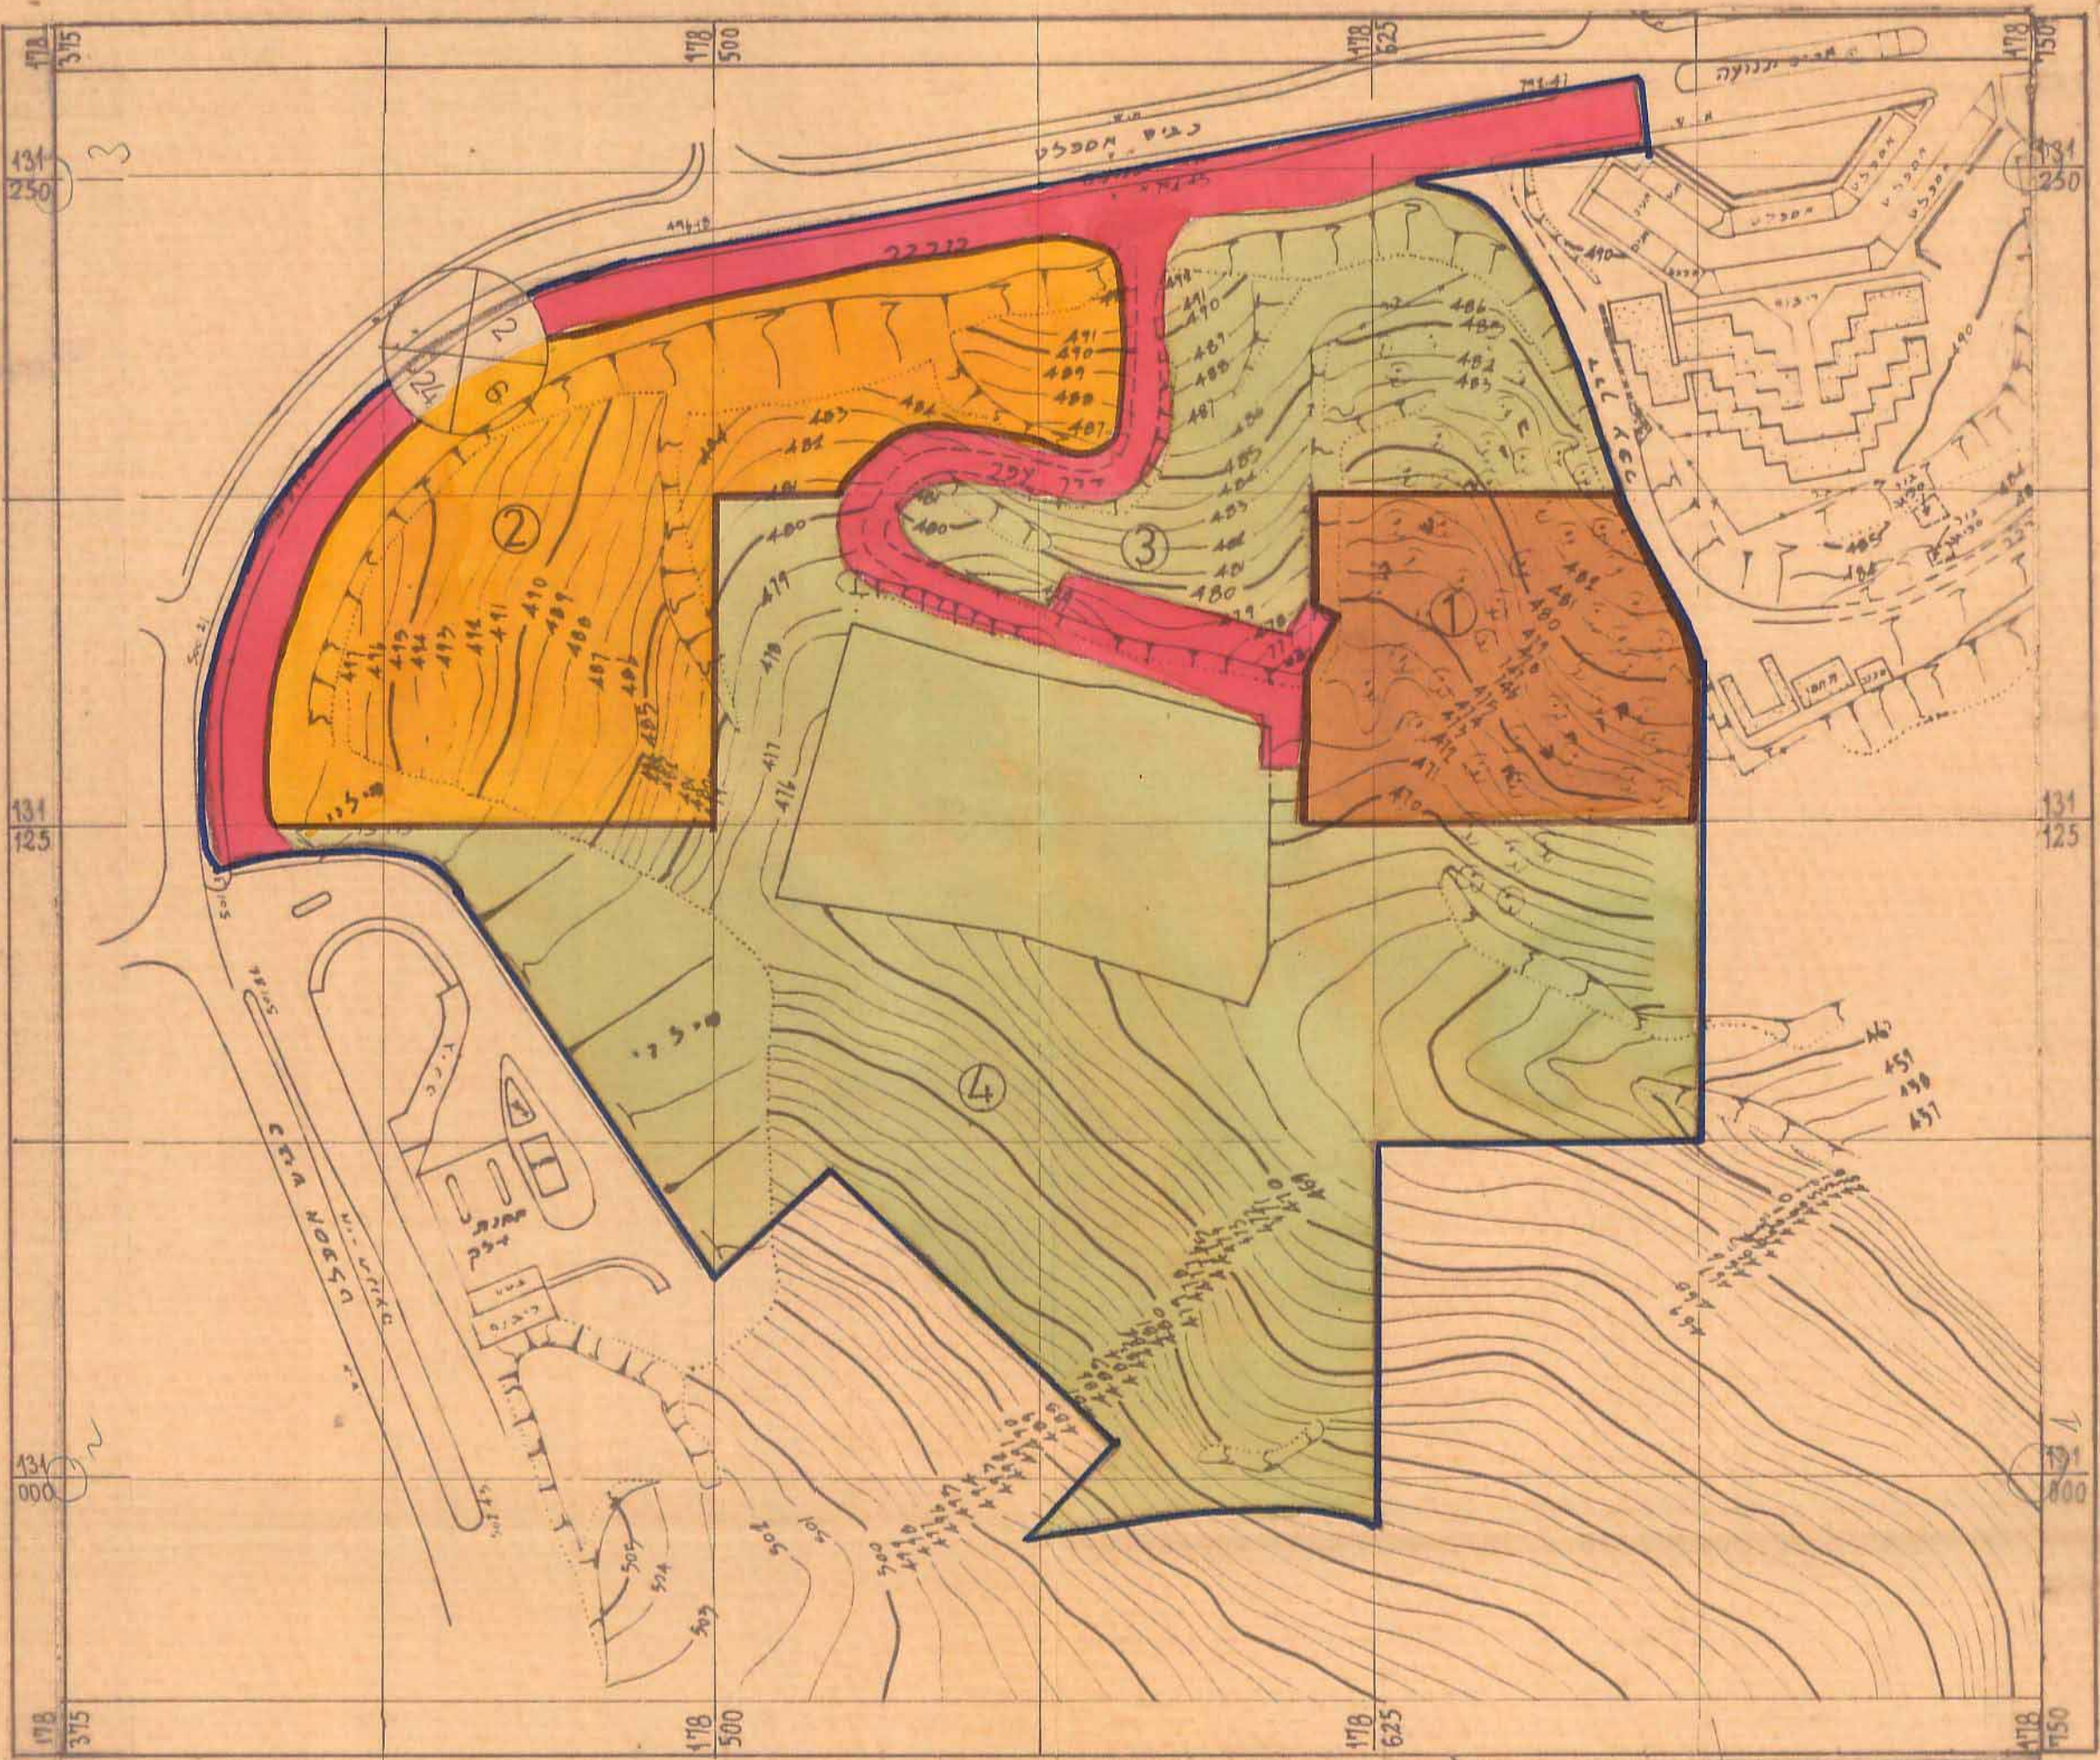

מנהל מקרקעי ישראל

אינג' עזרא לוי
 מ.ר. 33650

מועצה מקומית מעלה אדומים

אינג' עזרא לוי
 מ.ר. 33650

מועצה מקומית מעלה אדומים