

ד"ר הנדס ע"מ. כהרם ובנינים כ"מ. על לשנת 1966  
 וצו בדבר חוק הכנון ע"מ. כהרם ובנינים (יהודה ושומרון)  
 כ"מ. 1971 השליב 1971


**מרחב תכנון מקומי מעלה אדומים**  
 הועדה המקומית לתכנון ובניה מעלה אדומים

בשיבתה כ"מ. מיום 6/12/90  
**החליטה להמליץ במני מועצת תכנון עליונה**

אינג' עוזא לוי - מהנדס העיר  
 מהנדס העיר הועדה לתכנון ובניה  
 מעלה אדומים  
 מס' רשיון 33650  
 מהנדס העיר

י"ד הו"ב והשק"מ  
 לתכנון ובניה מעלה אדומים

החלטת הוועדה המקומית לתכנון ובניה מעלה אדומים  
 מס' 492/90  
 תאריך 6/12/90  
 הנושא: מרחב תכנון מקומי מעלה אדומים  
 חתום: *[Signature]*  
 משרד: *[Signature]*

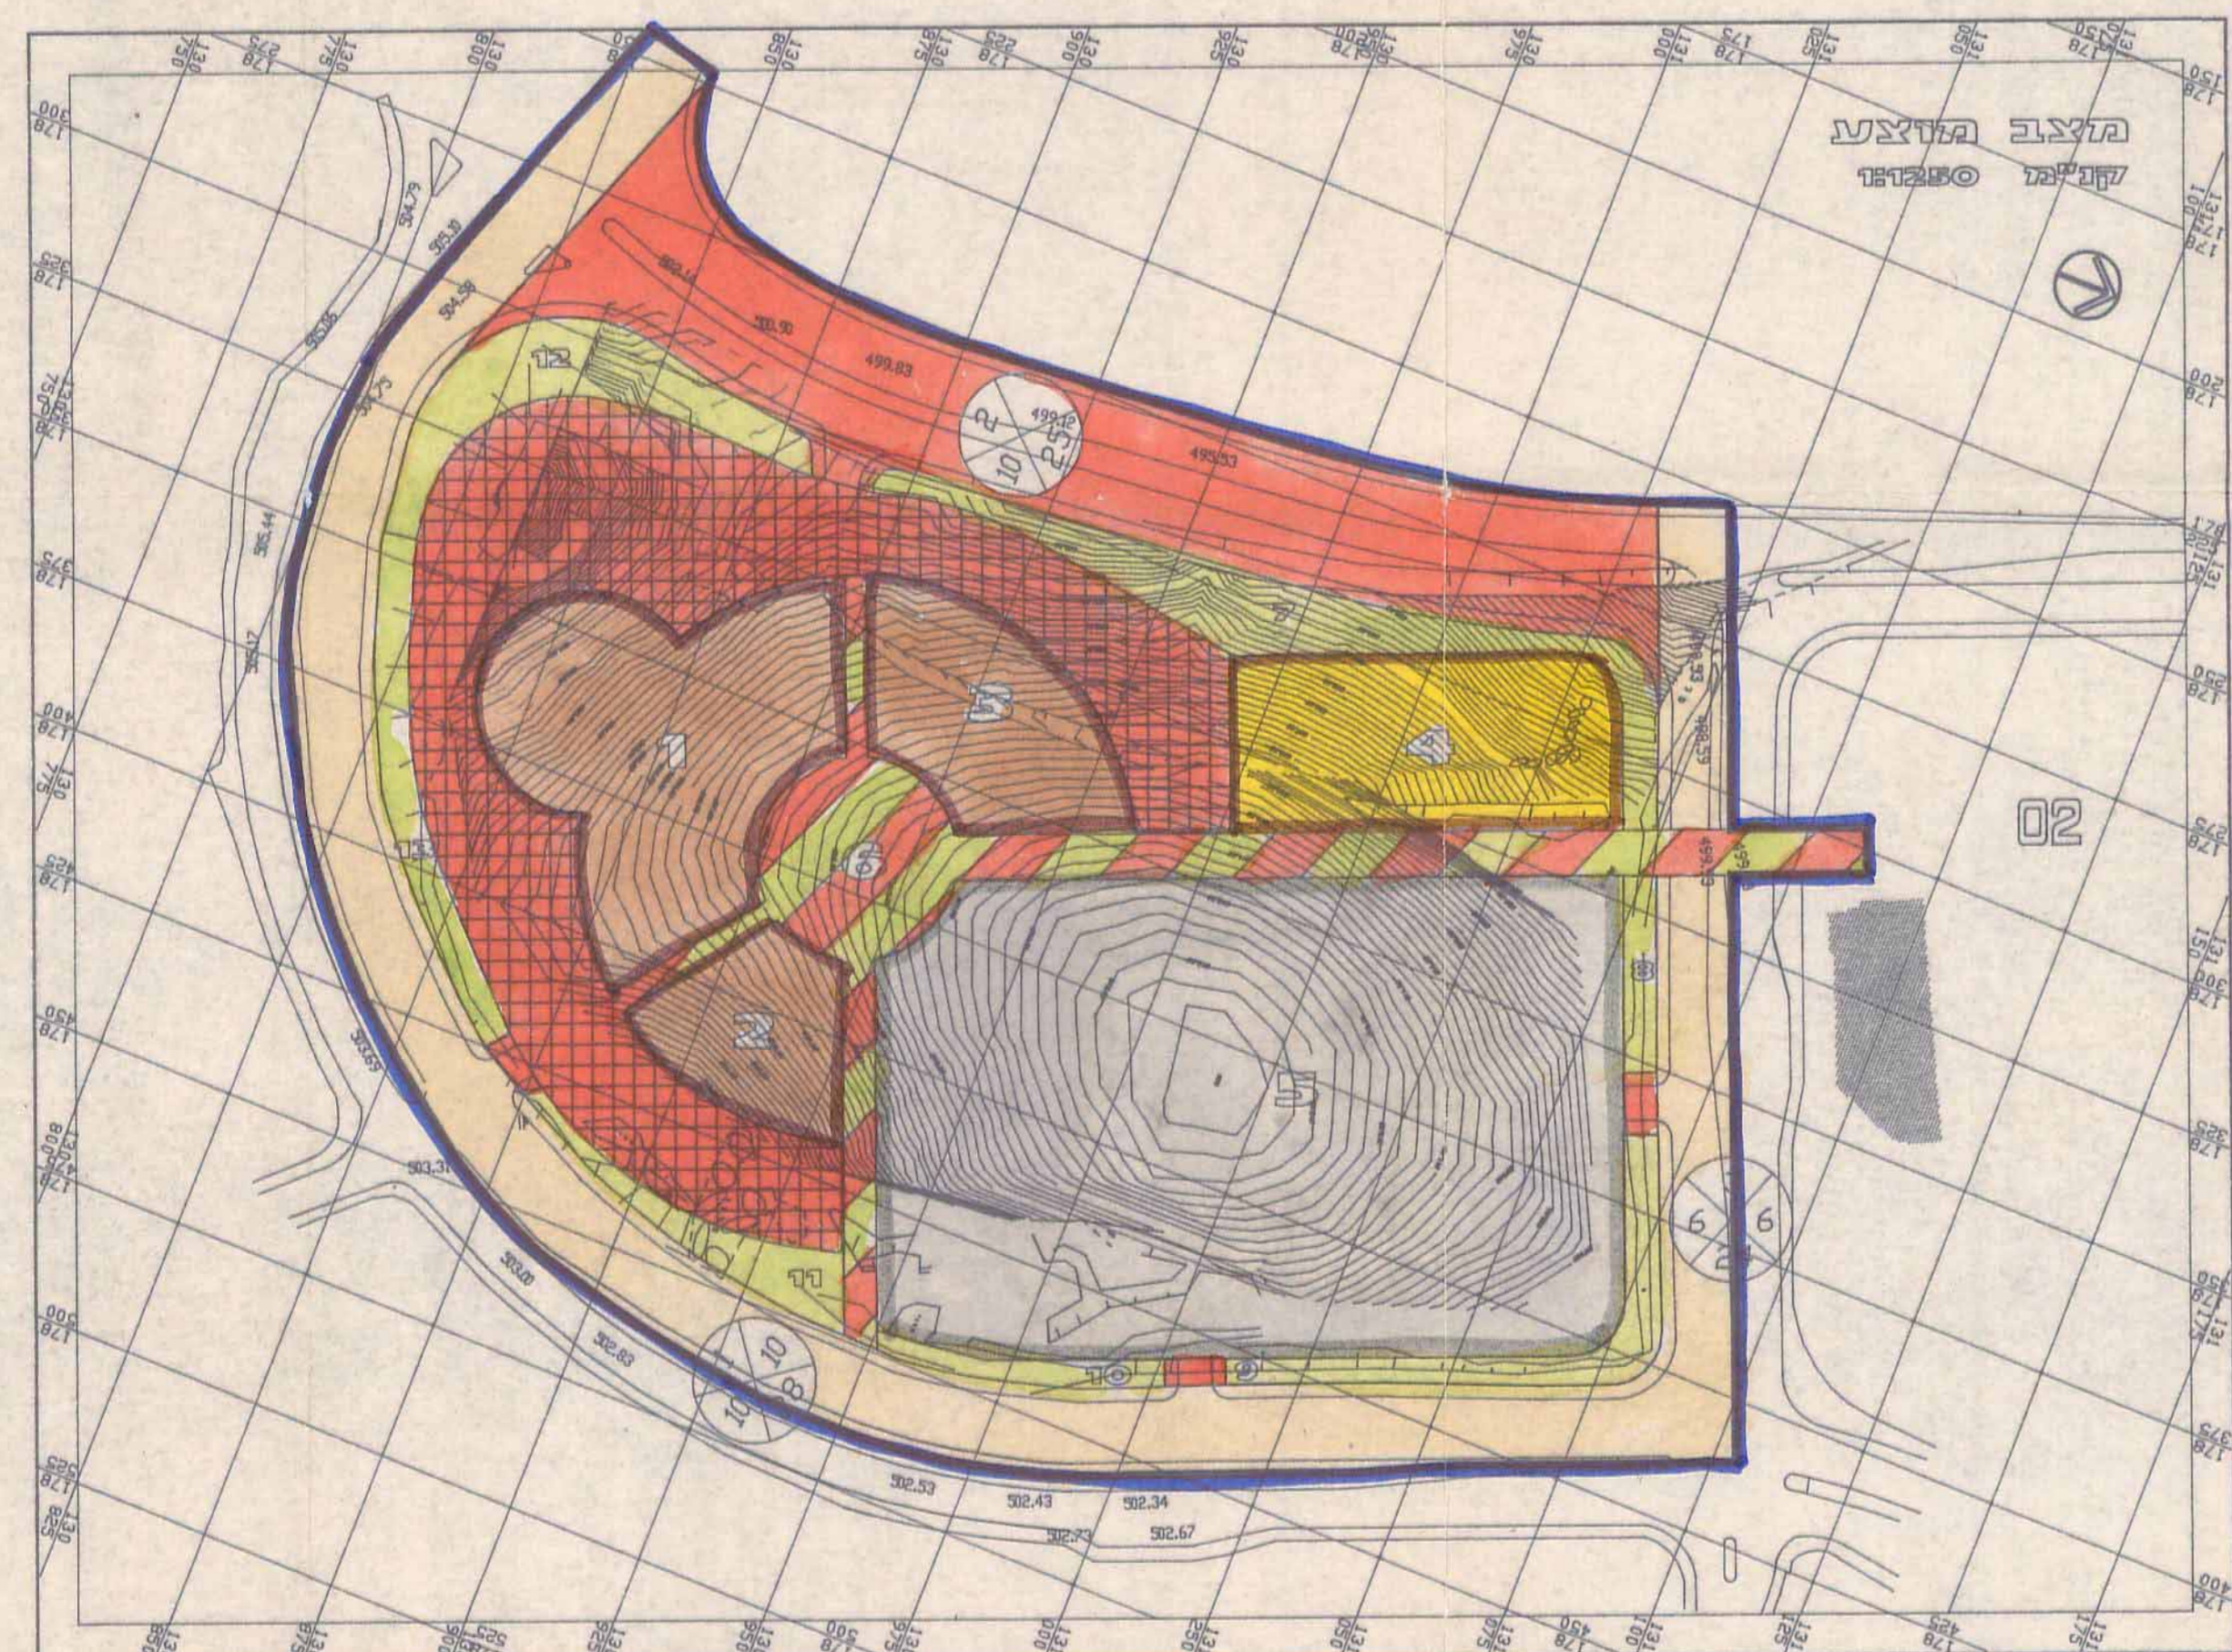

**מרחב תכנון מקומי מעלה אדומים**  
 תוכנית מתאר מפורטת מש' 420/101  
 שטחי מש' 2/23 לתפנית המתאר מש' 420  
 ק.מ. : 0.25  
 תמריך : 0.25

מחוד : י'הודו ושומרון  
 נפה : בית לחם  
 מקום : מעלה אדומים  
 גושים ותחוקות : גוש 5 חלקה - אום עבוד באדמות הכפר אבו-דיס  
 גוש 6 חלקה - מרג' א-זייבוואל מסקובה-חנר זייד באדמות הכפר אכ-עזריה

שטח התכנית : 47.55 דונם  
 מגיש התכנית : עיריית מעלה אדומים ומשתבש  
 בעל הקרקע : הממונה על הדכוש הממשלתי בייש  
 עורך התכנית : ס.מ. גיימסוורף אדריכלים ומתכנני ערים בע"מ בשותף אד"ר יבנווי

**מפת מיקום**

מס' שטח	ייעוד	שטח שטח' גמ'
1	מבנה צבוע עיריה	3.11
2	מבנה ציבור	1.00
3	מבנה ציבור	1.55
4	מלונאות	2.20
5	מסחר קניון	11.46
6	סניף ובנין	2.71
7-13	ש.צ.פ.	4.29
דרכים וחניות		6.68
כבישים הקפים		14.55
<b>שטח כ"מ</b>		<b>47.55</b>

**מפת מיקום**

גבול התכנית	0.25
מבני ציבור	דוד מועצת
אזור מנסות	חניה ופחת
אזור מסרטי-קניון	דוד קיטמ' או מנסות
צד וזכר רגל	דוד כבוע
סימני זכר מר כנין	מס דוד
מרכז עיריני	סי בנין
	זמית דוד

החלטת הוועדה המקומית לתכנון ובניה מעלה אדומים  
 מס' 492/90  
 תאריך 6/12/90  
 הנושא: מרחב תכנון מקומי מעלה אדומים  
 חתום: *[Signature]*  
 משרד: *[Signature]*

ד"ר הנדס ע"מ. כהרם ובנינים כ"מ. על לשנת 1966  
 וצו בדבר חוק הכנון ע"מ. כהרם ובנינים (יהודה ושומרון)  
 כ"מ. 1971 השליב 1971

**מרחב תכנון מקומי מעלה אדומים**  
 הועדה המקומית לתכנון ובניה מעלה אדומים

בשיבתה כ"מ. מיום 6/12/90  
**החליטה להמליץ במני מועצת תכנון עליונה**

אינג' עוזא לוי - מהנדס העיר  
 מהנדס העיר הועדה לתכנון ובניה  
 מעלה אדומים  
 מס' רשיון 33650  
 מהנדס העיר

י"ד הו"ב והשק"מ  
 לתכנון ובניה מעלה אדומים