

אזור יהודה ושומרון
מועצת תכנון עליונה

מרחב תכנון מקומי מעלה אדומים

תכנית מפורטת מס' 420\17\5
שינוי לתכנית מתאר 420

תשריט

קנ"מ: 15000

תאריך: דצמבר 2000

שטח התכנית: 131.050 מ"ר

מקרא

- גבול תכנית
- אזור מיוחד
- אזור בינוי עירוני
- שטח ציבורי פתוח
- שטח למבנה ציבור
- דרך קיימת/מאושרת
- מס' מגרש מוצע 1
- מס' דרך
- קו בניין 6/25
- רוחב הדרך




חתימות:
יוזם התכנית

עורך התכנית

בעל הקרקע:
הממונה על הרכוש הממשלתי והנמנה

טבלת שטחים			
מצב קיים		עפ"י תכנית מתאר מס' 420	
ייעוד	שטח	מצב מוצע	עפ"י תכנית זו
אזור מיוחד	93,903	שטח	שטח
אזור בינוי עירוני	20,402	שטח	126,550
שטח ציבורי פתוח	12,245	למבנה ציבור	
דרך קיימת	4,500	דרך קיימת	4,500
סה"כ		סה"כ	
131.050 מ"ר		131.050 מ"ר	

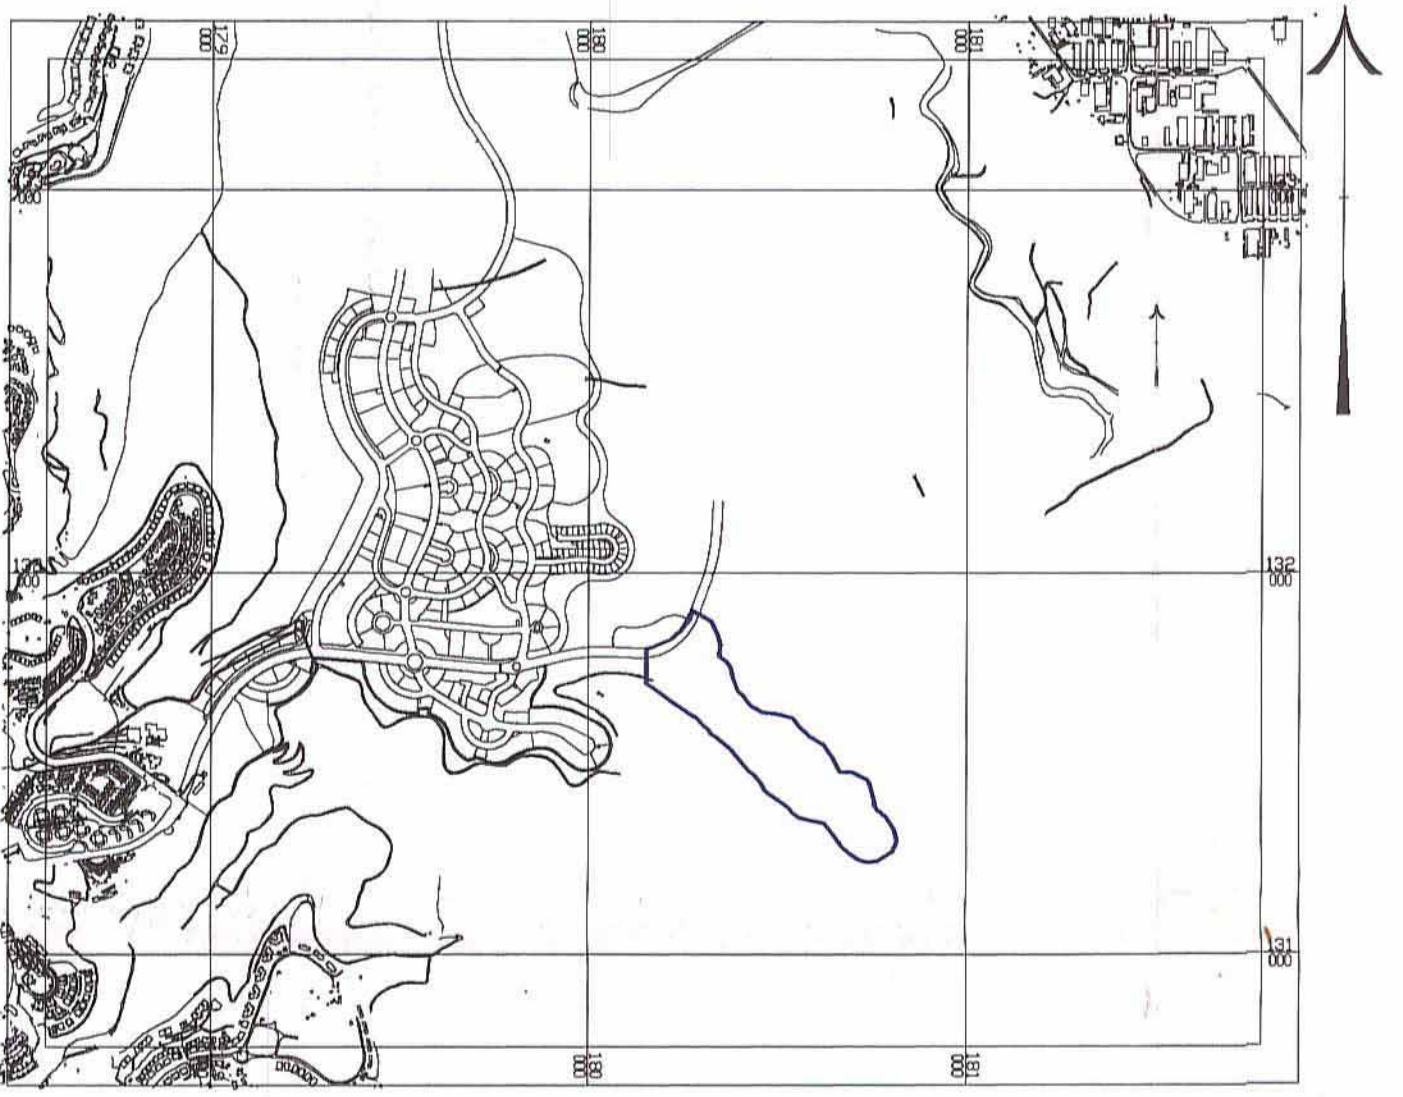

תרשים סביבה קנ"מ: 1:20,000

מצב קיים

מ פלוס
מודד מוסמך 442

מצב מוצע

חתימות

להפקדה

למתן תוקר

הוק המון קרימי פורום אפליקס פסי פל לשנת 1966
ונו בדבר חוק המון קרימי פורום אפליקס (יהודה ושומרון)
מס' 1971 חלוקה 1971
מורהב תכנון מקומי מועלה אדומים
הועדה המקומית לתכנון ובניה מעלה אדומים
הישיבה מס' 100
החליטה להמליץ בפני מועצת תכנון עליונה
מאת: 10/10/01
אדרל גדי ברנדס
מוחסי הוק לתכנון ובניה
מועלה אדומים
מנהל תכנון 1971
ידיד המועצה המקומית
למכון הבניה פועלה אדומים