

אזור יהודה ושומרון  
 מועצת תכנון עליונה  
 מרחב תכנון מקומי מעלה אדומים  
 תוכנית מפורטת מ"ס 420/1/1/29  
 שינוי לתכנית מפורטת מ"ס 420/1/1/10  
 ושינוי לתכנית מפורטת מס' 420/1/1/10

שטח החוכנית 320.00 מ"ר  
 תאריך 2004 אפריל  
 עיבוד מאי 2005

חוק תכנון ערים, כפרים ובנינים מס' 79 לשנת 1966  
 וצו בדבר חוק תכנון ערים, כפרים ובנינים (יהודה ושומרון)  
 מס' 418 תש"ל 1971

מרחב תכנון מקומי מעלה אדומים  
 הועדה המיוחדת לתכנון ולבניה מעלה אדומים  
 בשיבתה מס' 230 מיום 10.2.04

החליטה להמליץ בפני מועצת תכנון עליונה  
 תכנית מס' 420/1/1/29  
 אזוריכלי גדלי ברנ"ט  
 מהנדסית/מנהלית לתכנון ובניה  
 מועצת תכנון עליונה  
 ממונה מס' 194 העירייה


- מקרא**
- גבול החוכנית ---
  - אזור מגורים 2 ---
  - שטח ציבורי פתוח ---
  - דרך קיימת ---
  - דרך משוכבת ---
  - שטח ציבורי פתוח עם זכויות מעבר ---
  - מס' מגרש קיים ---
  - קו בקו לחוספת ---

חוק תכנון ערים, כפרים ובנינים מס' 79 לשנת 1966  
 וצו בדבר חוק תכנון ערים, כפרים ובנינים (יהודה ושומרון)  
 מס' 418 תש"ל 1971

מרחב תכנון מקומי מעלה אדומים  
 הועדה המיוחדת לתכנון ולבניה מעלה אדומים  
 בשיבתה מס' 239 מיום 7.12.05

החליטה להמליץ בפני מועצת תכנון עליונה  
 תכנית מס' 420/1/1/29  
 אזוריכלי גדלי ברנ"ט  
 מהנדסית/מנהלית לתכנון ובניה  
 מועצת תכנון עליונה  
 ממונה מס' 194 העירייה

50 תעודות לטובת יחידות ייעוץ  
 מועצת התכנון העליונה  
 מס' 420/1/1/29  
 13.4.05  
 מועצת התכנון העליונה  
 ממונה מס' 194 העירייה

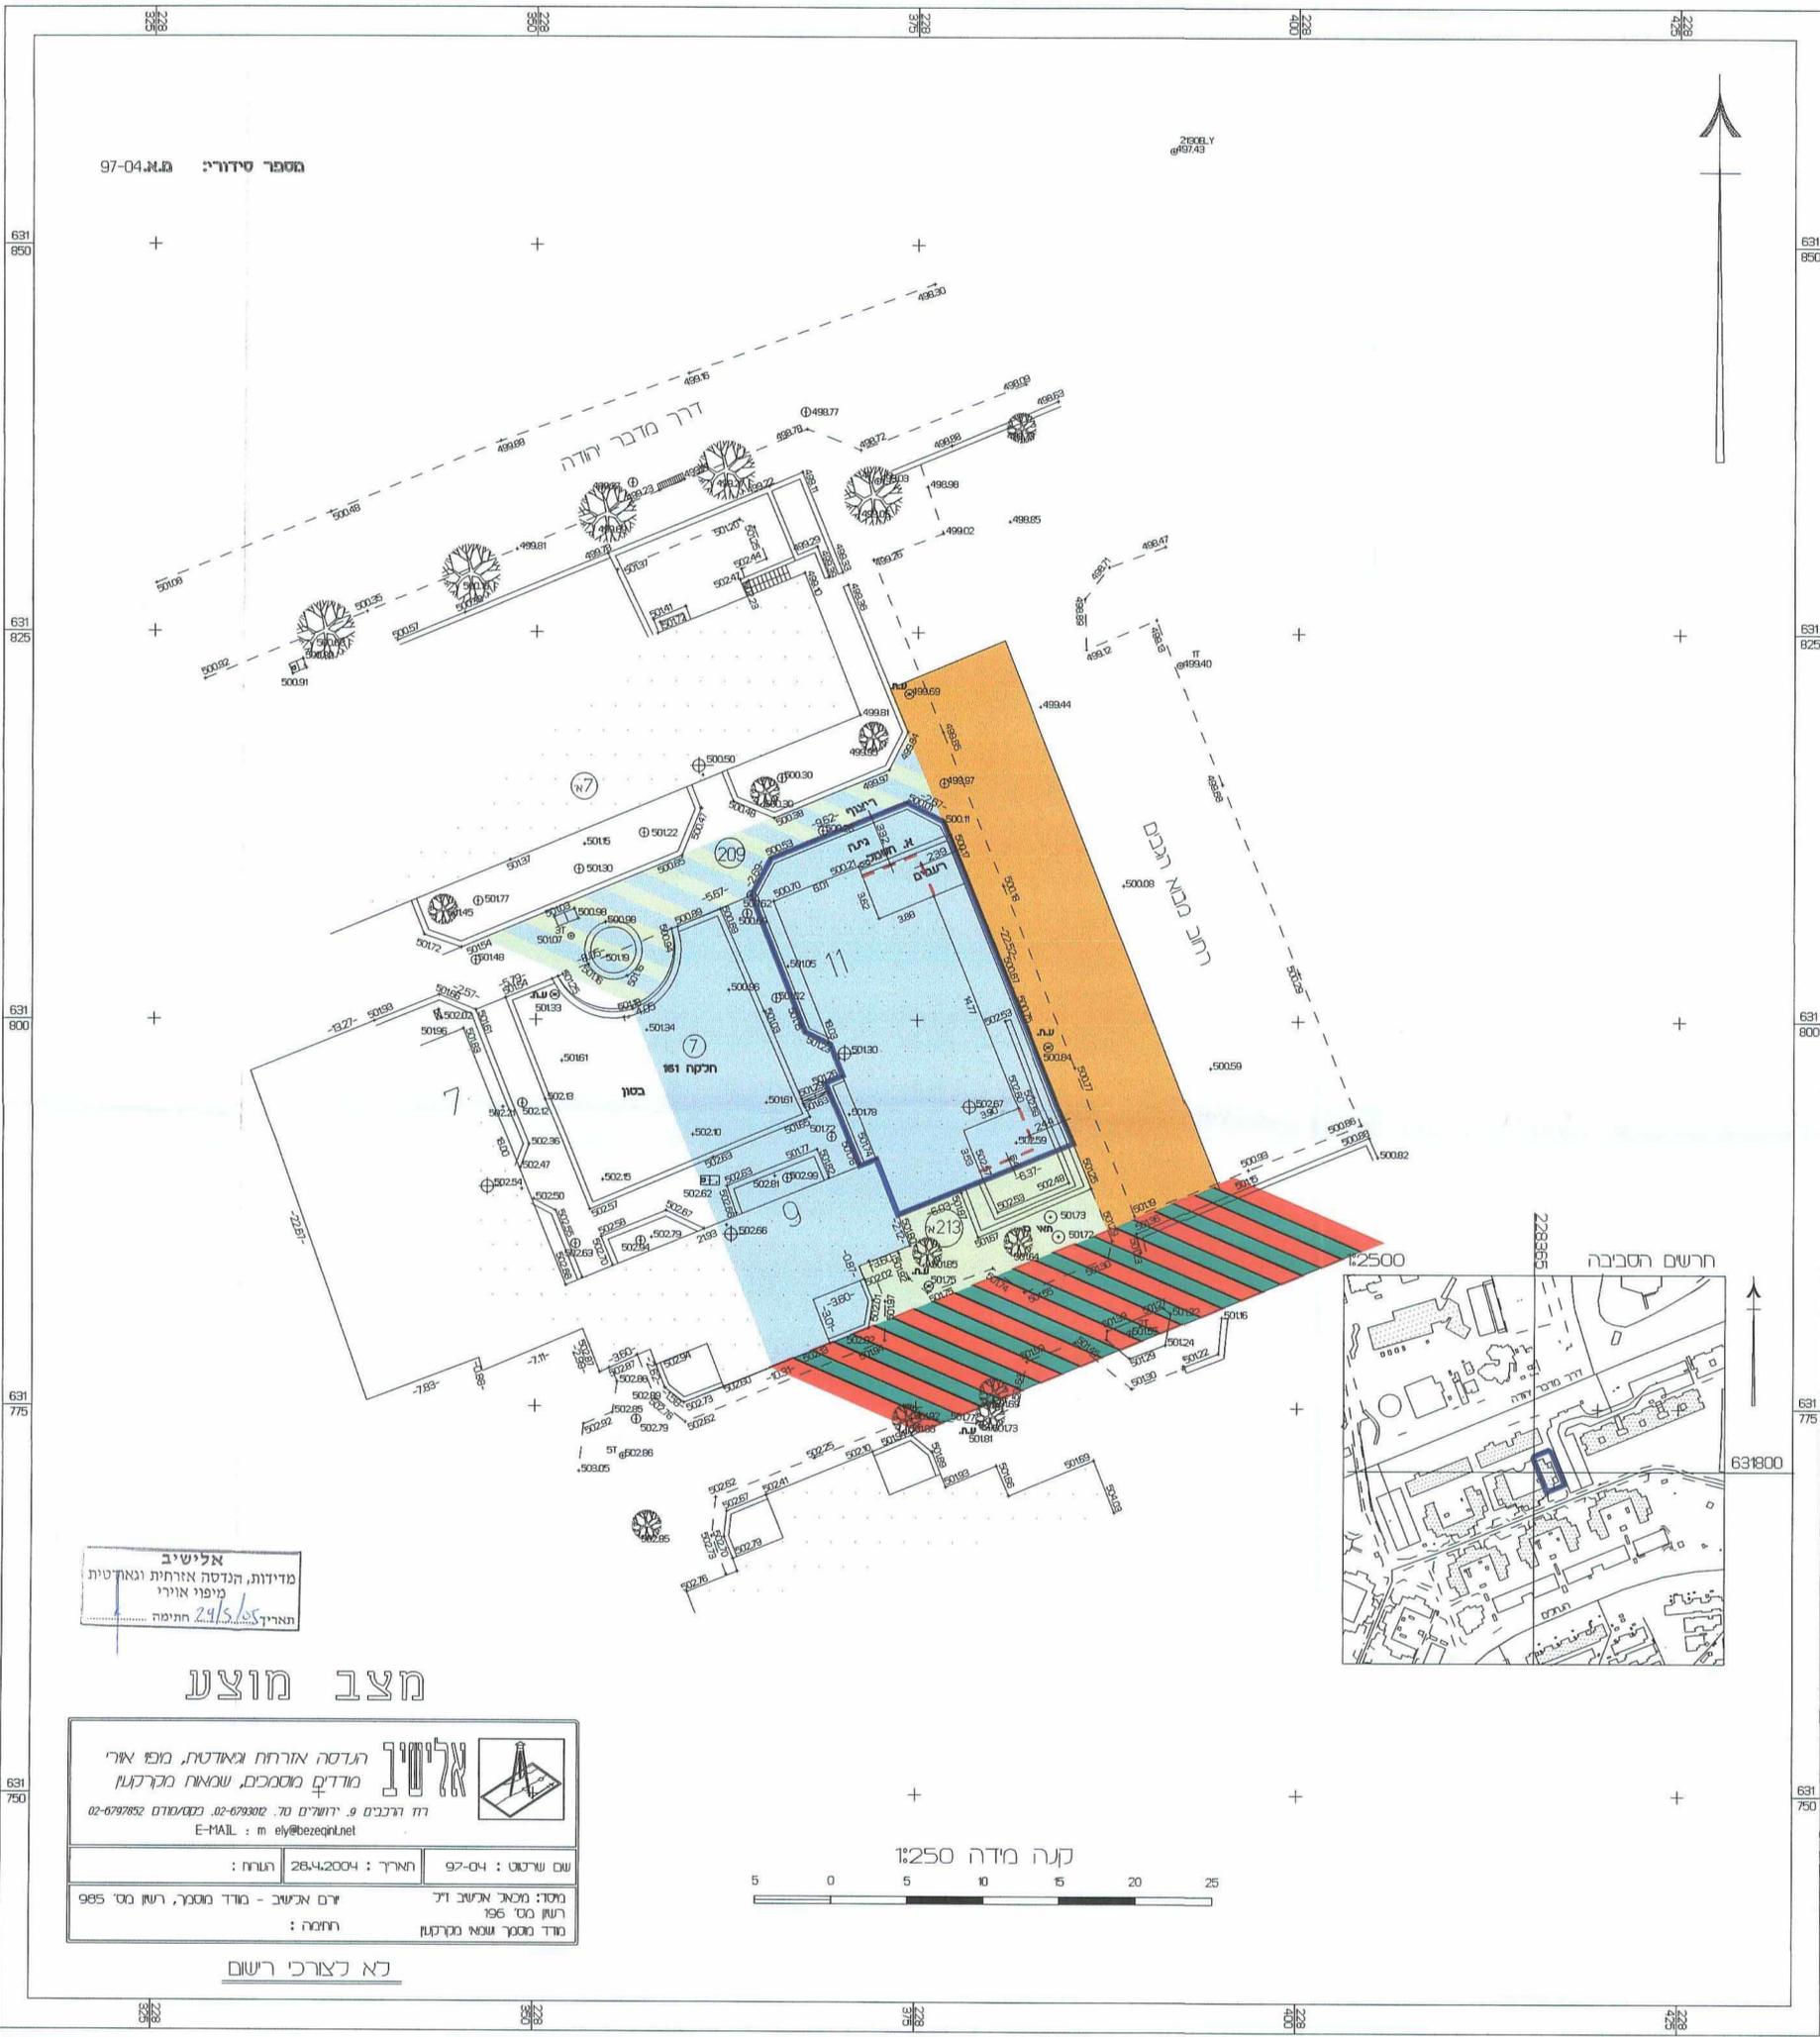

**אלישיב**  
 מדיניות, הנדסה אזורית ונאדקטיבית  
 מופנו אורני  
 תאריך: 29.15/05 חתימה

**מצב מוצע**

**אליטין**  
 תעודה אורחת ונאדקטיבית, מופנו אורני  
 מודים מסמכים, שמאות מקרקעון  
 רחוב דרכים 9, ירושלים טל: 02-6793002, 02-6797852  
 E-MAIL: m.ely@bezeqint.net

שם שרטוט: 97-04 תאריך: 28.4.2004 תוחם:

מסד: מאכז אישיב זל  
 רשון מס' 196  
 מוד מסכר עמאי מקרקעון

יום אישיב - מוד מסכר, רשון מס' 985  
 חתימה:



קנה מידה 1:250

לא לצורכי רישום

דודו ביטון  
 מבוא הרבים 1/1 מועלה אדומים  
 ט"כ- 5352307

משה אקני ארכיטקט ומחנך ערים  
 ביתר 44 ירושלים  
 ט"כ- 6730940 פקס- 035422764  
 נ"ד- 054-4421431

הממונה ע"ה הרכוש הממשלתי והרשות

המועצה העליונה לתכנון ולבניה  
 מועצת התכנון העליונה  
 מס' 420/1/1/29  
 13.4.05  
 מועצת התכנון העליונה  
 ממונה מס' 194 העירייה

עורך החוכנית:  
 בעל הקרקע: