

# אזור יהודה ושומרון הועצת תכנון עליונה מרחב תכנון מקומי מעלה אדומים

תכנית מפורטת מס' 420/1/16/33

שינוי לתכנית מפורטת מס' 420/1/16/4

אין לו תחידה עירונית יחידה. בתמונה שיו תחיה מתואמת עם  
תחומי התכנון המוסכמים  
ליום התכנון או לכל יום שבו יחיה מתואמת מתכננת כל עוד לא  
הוקמה תחילתה ויחיה מתואמת מתכננת כל עוד לא הוקמה תחילתה  
באחד בנקודת התחברות כל בעל זכות כפופה תהיה חייב לראות  
מסמכים. לפי כל מה שצויין בה צו  
למען חסר טקסט יחידה בית או תחומי תחיה על תחיה על דיווח התכנון  
הוראה קיום הסכם כפופ או יחיה על וכותנת לבטל במלוא  
הפרדתו על פי שרשם תחיה על פי זכויות כלשהו במטרה וראו יחי  
כל זכות אחרת המופחת על פי הסכם אחר או יחיה על דיווח  
והתיקת בתחום שבו חותמת חותמת אד ורשם מתכננת מוטע בתחילת  
התאריך 7/12/03  
הסמכות על הרכוש הניכס  
אדריכל מ.ר. 33136  
מחלקת מיטרי ומדידות

תשריט  
ק.מ. 1:250

תאריך: ספטמבר 2003

התכנית האזורית לאזור יהודה ושומרון  
נובעת מתכנון העליונה  
לאזור לילה תכנון מעלה אדומים  
מחלקת התכנון האזורי  
מס' 420/1/16/33  
תאריך 7/12/03

התכנית האזורית לאזור יהודה ושומרון  
נובעת מתכנון העליונה  
לאזור לילה תכנון מעלה אדומים  
מחלקת התכנון האזורי  
מס' 420/1/16/4  
תאריך 7/12/03



מרבקה דגני אבנר וליאה צמח השדה 16 מעלה אדומים טל: 5354821

עורך המבצע: עדנה פריש אדר' מבוא הפעמון 4 מ. אדומים טל: 5902233 רשיון: 33413

בעל המבצע: הממונה על הרכוש הממשלתי והנטוש  
מ.ר. 33136  
ד"ר נריש אדר'

מקרא:

- אזור מגורים ג' מיוחד
- דרך קיימת
- גבול התכנית
- קו בנין מוצע

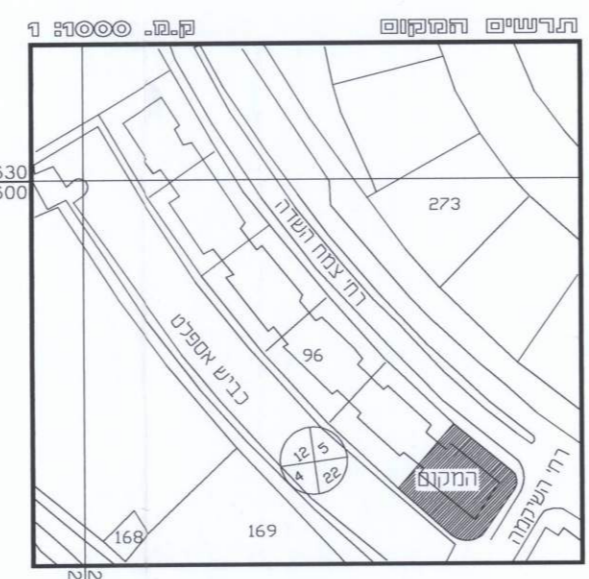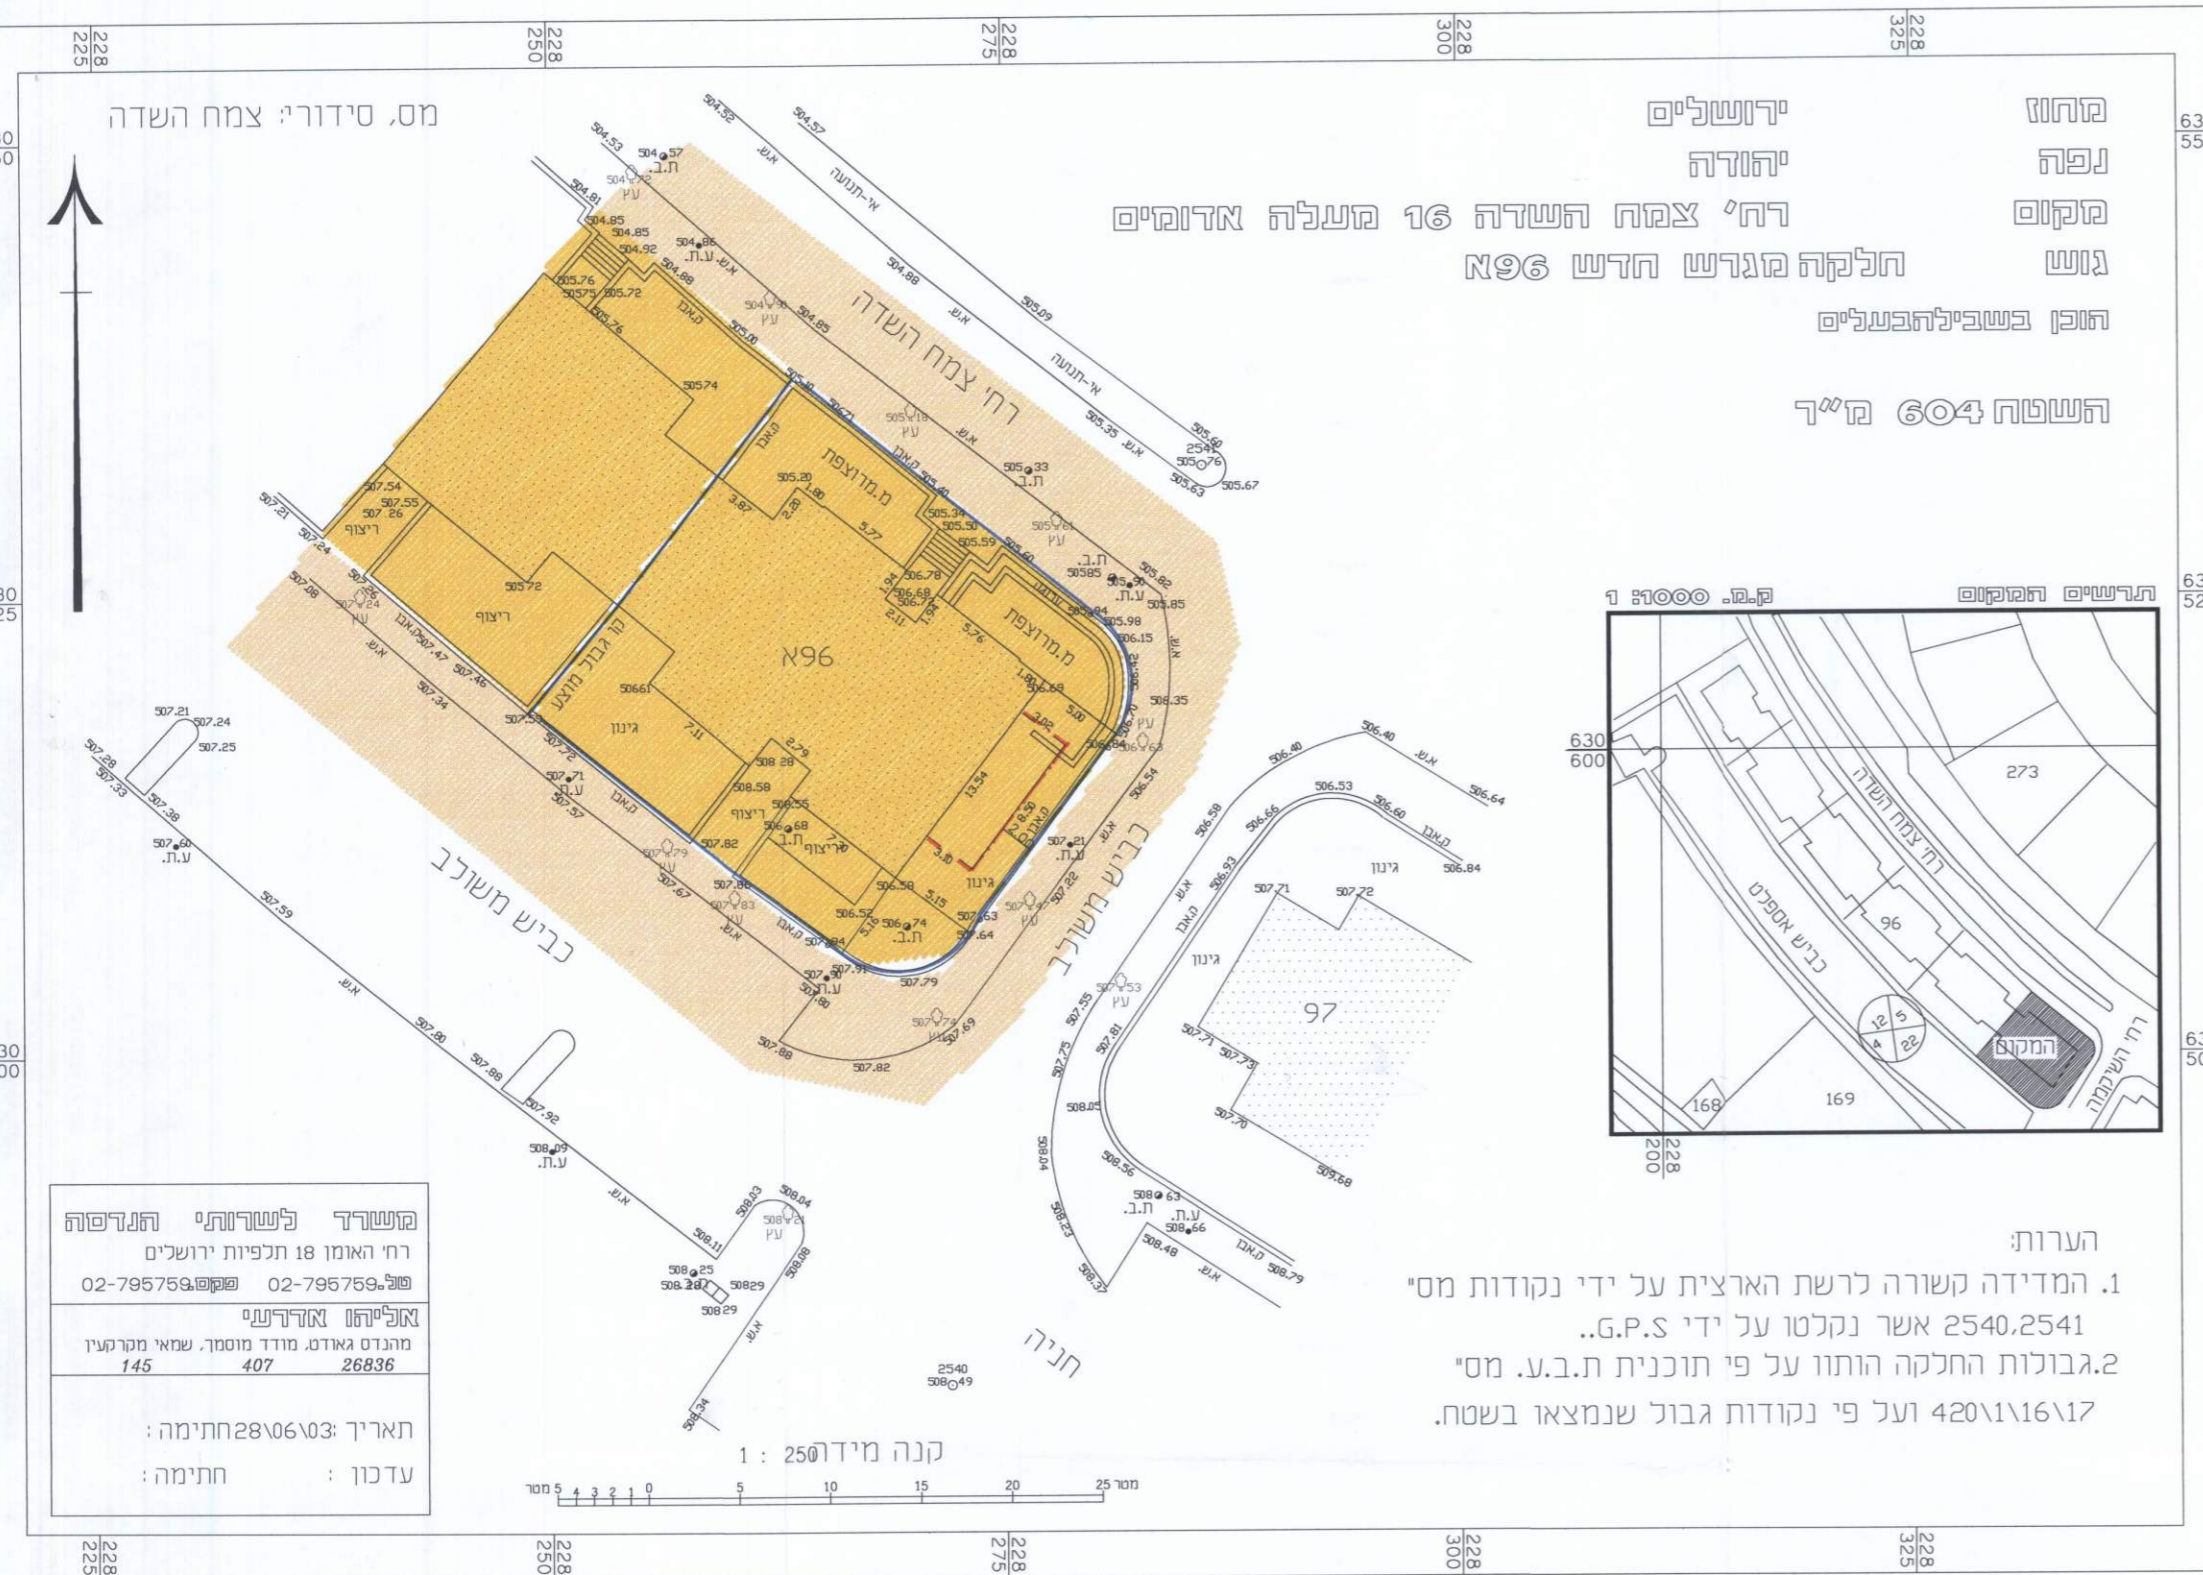

- הערות:
- המידדה קשורה לרשת הארצית על ידי נקודות מס' 2540, 2541 אשר נקלטו על ידי G.P.S.
  - גבולות החלקה הותוו על פי תוכנית ת.ב.ע. מס' 420\1\16\17 ועל פי נקודות גבול שנמצאו בשטח.

משרד לשרותי הנדסה	
רח' האומן 18 תלפיות ירושלים	טל: 02-795759
טל: 02-795759	פקס: 02-795759
אליהו אדרעי	
מהנדס גאודט, מודד מוסמך, שמאי מקרקעין	מס' 407
מס' 145	26836
תאריך: 03\06\28 חתימה:	
עדכון: חתימה:	

