




אזור יהודה ושומרון מועצת התכנון העליונה מרחב תכנון מקומי מעלה אדומים

תכנית מפורטת מס' 420\1\16\22
שינוי לתכנית מתאר מפורטת מס' 420\1\16\4

שטח התכנית: 5924 מ"ר

מיקום התכנית: תחום תכנון מס' 420\1\16\22
אורך – 228125, 228050
רוחב – 630300, 630525

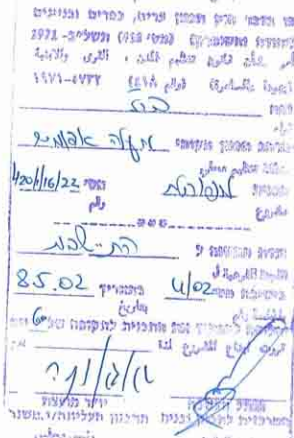

קב"מ 1:500

19.7.07

אברהם י. ישר
מהנדס ומידור טוסמן
מס' רשיון 827
טל. 02-535358



א.נ. גיור ושות' בע"מ


בעלי הקרקע: הממונה על הרכוש המקשלי והנטוש באו"ש

יזם ומגיש התכנית: חברת א.ג.י.

עורך התכנית: איל איצקין, אדריכלים ומתכנני ערים.
רח' היצירה (החוצבים)
ת.ד. 3471 מבשרת ציון 90805
טל. 02-5336618 פקס. 02-533680

תאריך: 9.01.2001

תרשים סכימה
קב"מ 1:2500

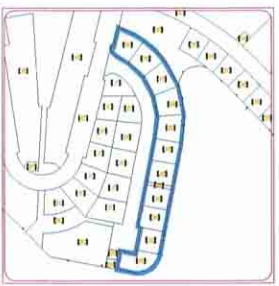


סבלת חשופי שטחים		מצב סיום	
שטח	מס	שטח	מס
514	12	547	12
474	13	564	13
475	14	564	14
468	15	564	15
474	16	581	16
474	17	500	17
467	17	500	18
474	18	475	19
475	19	500	20
500	20	469	21
469	21	585	22
585	22	75	193
75	193		
5924	סה"כ	5924	סה"כ

מקרא

- גבול התכנית
- אזור מגורים א'
- שטח פתוח ציבורי
- שטח ציבורי פתוח אקסטנסיבי
- דרך קיימת
- שטח מבנה ציבור
- שטח מתקנים הנדסיים
- שטח ייעור והפרדה

- גבול מגרש חדש
- גבול מגרש מבטל
- מספר מגרש קיים
- מספר מגרש מבטל
- מספר מגרש חדש
- מס' דרך
- קו בנין
- רוחב כביש

מצב מאושר

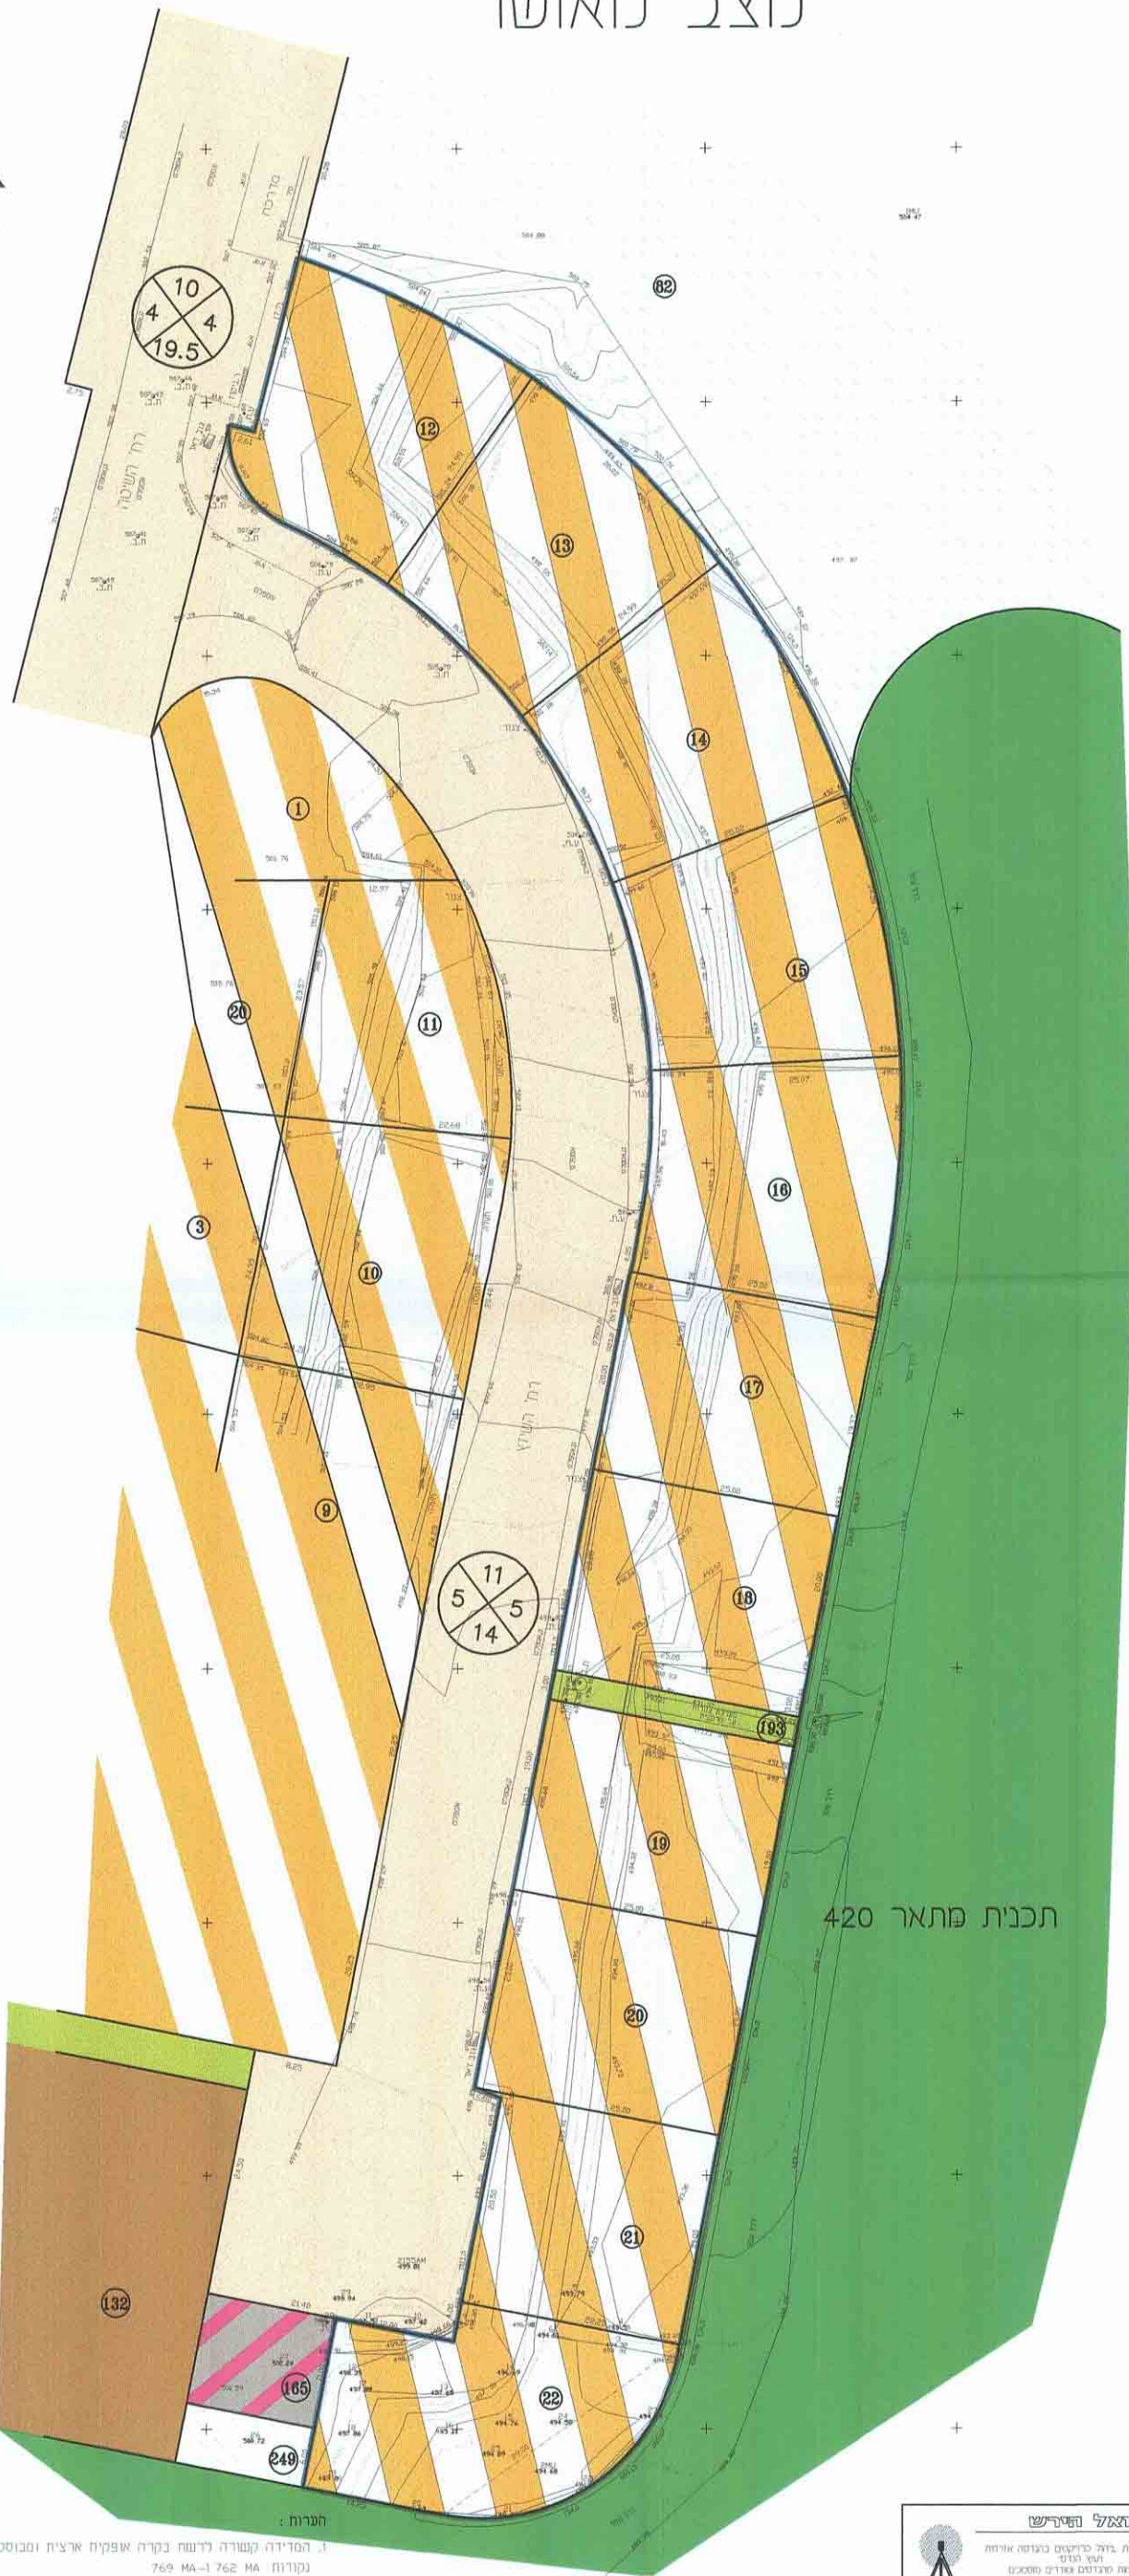

מצב מוצע

