

מסמך הנדסי לפרויקט תכנון ושינוי
 מועצת התכנון העירונית
 מס' 420/1/8/7
 תאריך: 29.12.2000
 חתום: [Signature]

חוק התכנון ע"פ כ"מ ובתנאים כ"מ 79 לשנת 1966
 וזו בהדרגה חוק התכנון ע"פ כ"מ ובתנאים כ"מ (הודעה ושינוי)
 כ"מ 1971, תשלום 1971

מרחב התכנון מוקדש למעלה אדומים
 הועדה המקומית לתכנון ובניה מעלה אדומים

בישיבת מס' 191
 החליטה להמליץ בעני מועצת התכנון עליונה

420/1/8/7

אדריכל נדי ברנדס
 מהנדס העדה לתכנון ובניה
 מעלה אדומים
 המגן מס' 19795
 מתגורר העיר

ידיד הועדה המקומית
 לתכנון ובניה מעלה אדומים

701065

מספר סידורי: מ.א. 252-00

אזור יהודה ושומרון
מועצת התכנון עליונה
מרחב תכנון מקומי מעלה אדומים

תוכנית מפורטת מס' 420/1/8/7
 שינוי לתכנית מפורטת מס' 420/1/8

תשריט
 ק.מ. 1:250
 שטח התכנית: 480 מ"ר



תאריך: 9.3.99
 עיבוד מס' 1: מרץ 2000
 עיבוד מס' 2: דצמבר 2000

מקרא
 גבול תכנית
 אזור מגורים
 מס' מגורש קיים 23 כ"י
 קו בנין

החלטת מועצת התכנון העליונה
 מס' 191
 תאריך: 29.12.2000
 חתום: [Signature]

אדריכל נדי ברנדס
 מהנדס העדה לתכנון ובניה
 מעלה אדומים
 רשיון מס' 19795
 מתגורר העיר

חתימות:
 יו"ם ומגיש התכנית: מאיר חסיד - רח' הרמבוך 9 מעלה אדומים 02-5351759
 עורך התכנית: יובל תאודור - אדריכל מס' רשיון 34327 פלאפון 050-212810
 בעל הקרקע: הממונה על הרכוש הממשלתי

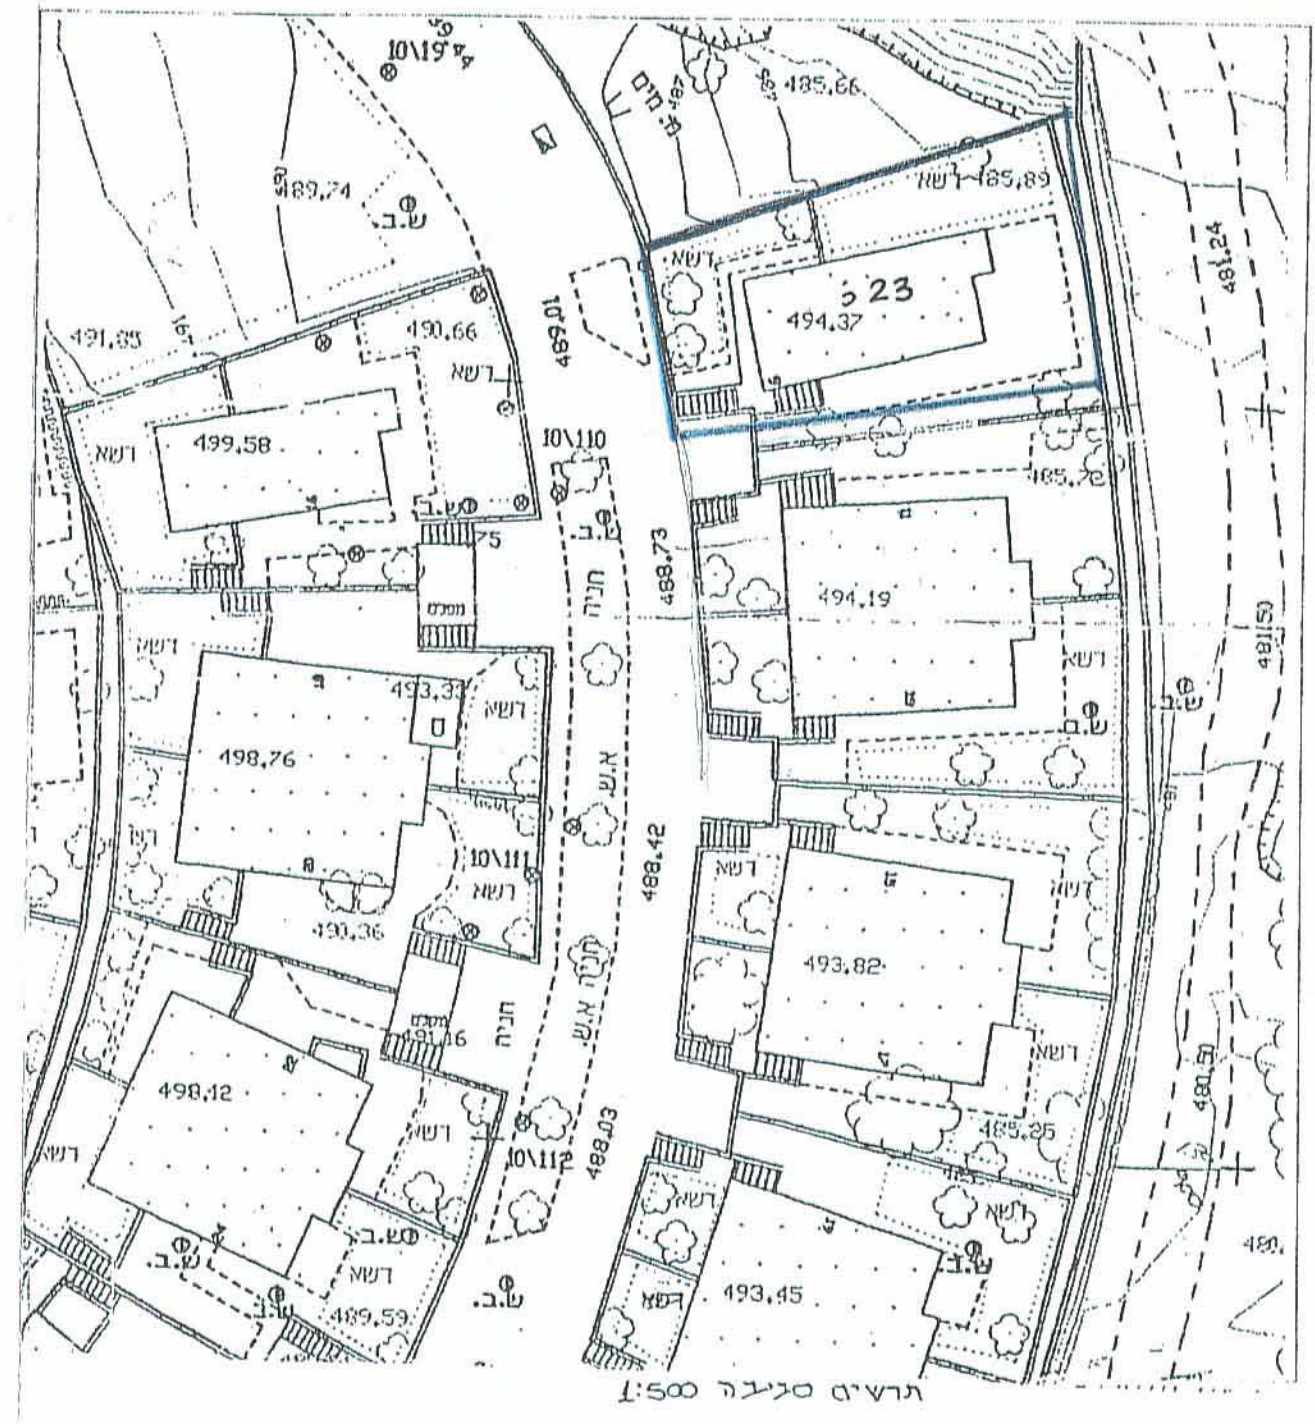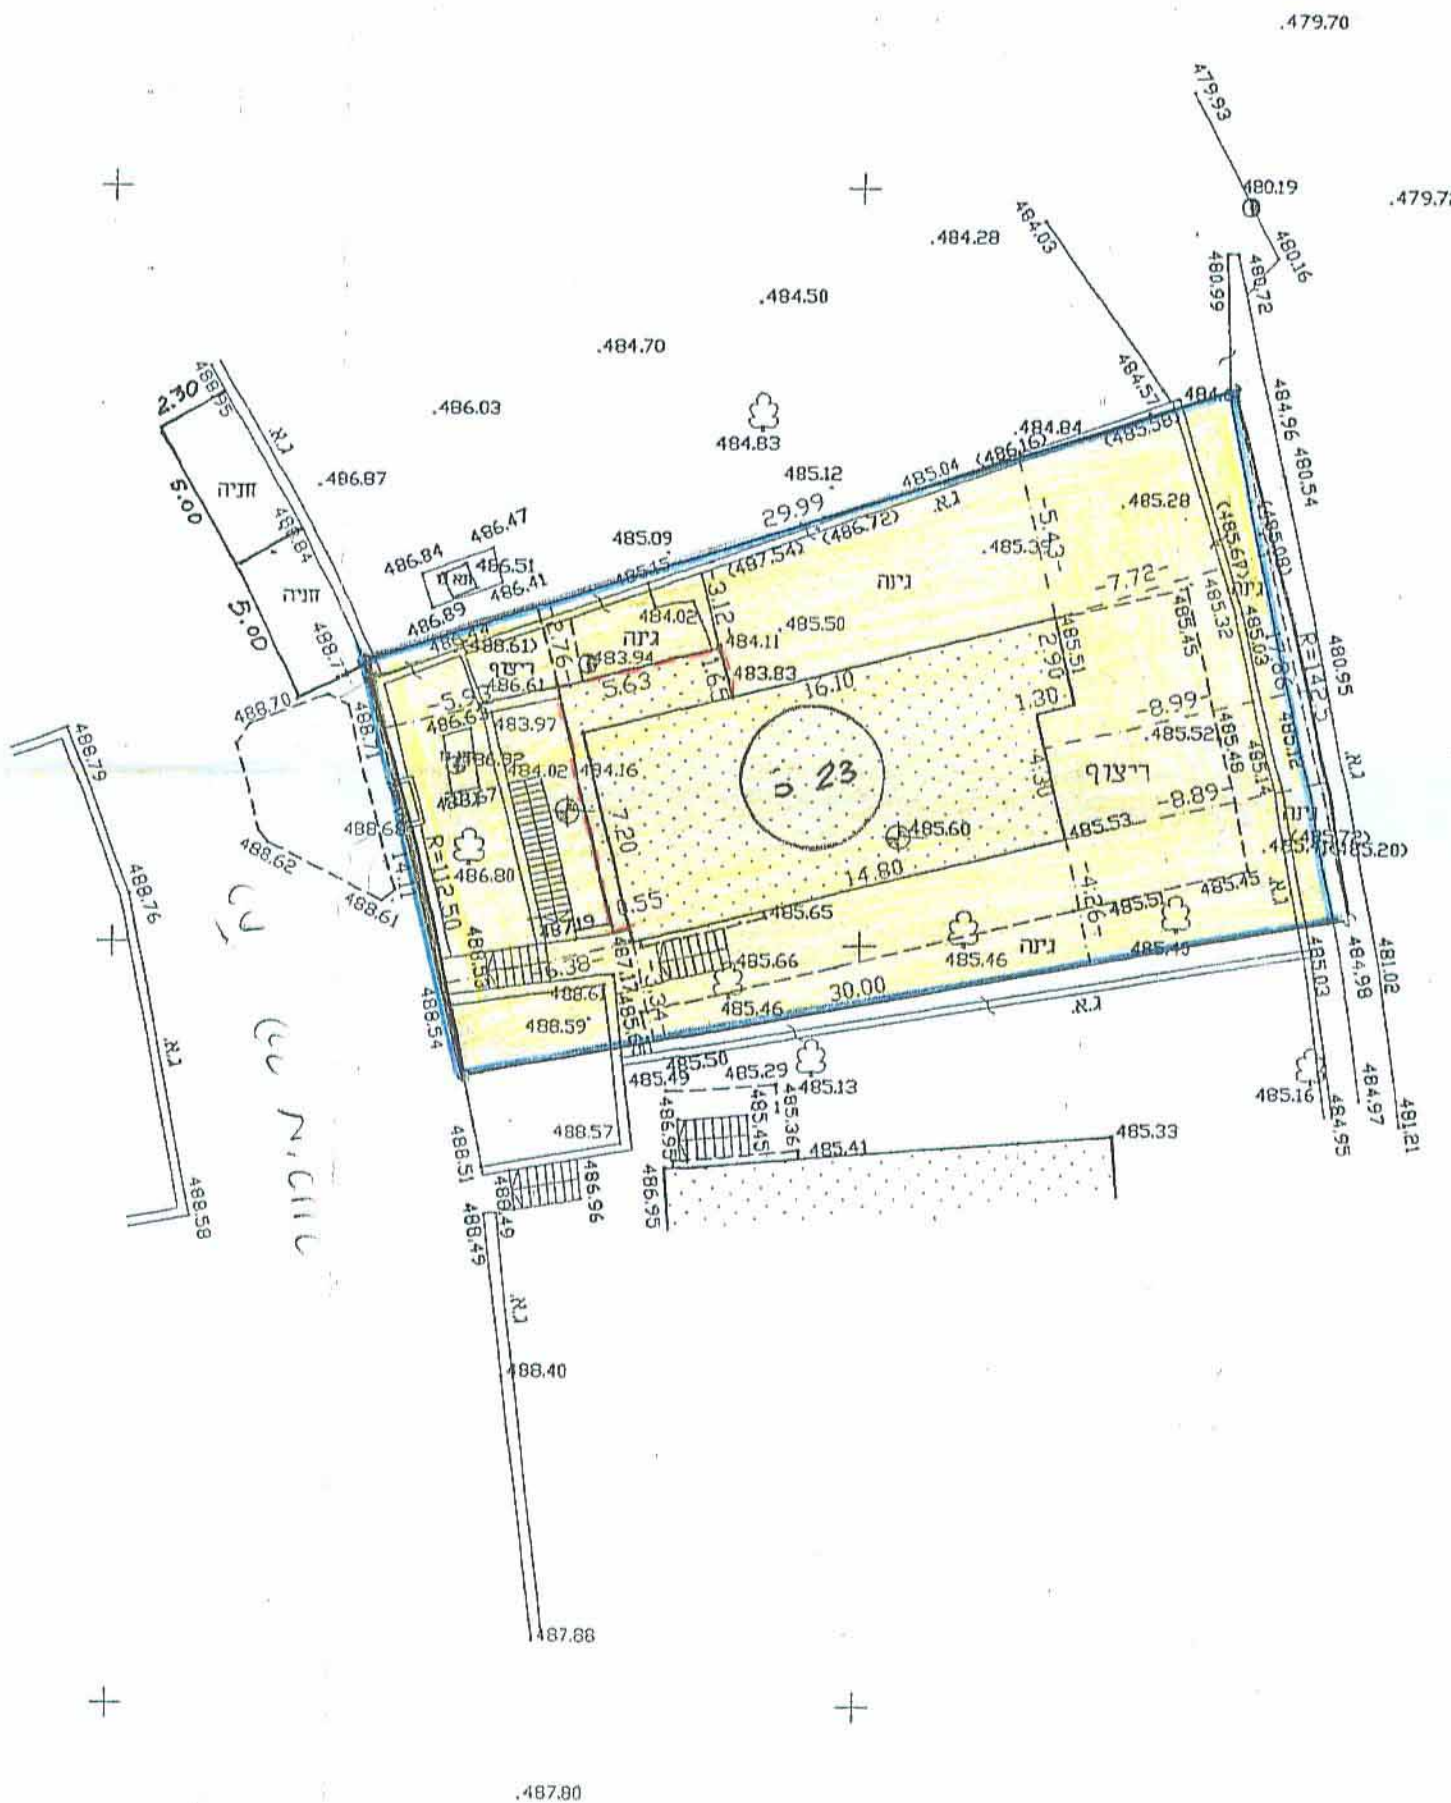

יירושלים 26.12.2000
 מיכאל אלישיב רשיון מס' 196
 מודד-מוסמך ושמאי מקרקעין
 יירושלים הרכבים 9
 טל: 6797852 פקס: 6793012

