

מרחב תכנון מקומי מעלה אדומים
מחוז יהודה ושומרון
נפת בית לחם

תכנית מפורסת מס' 420/1/6/9
שנוי לתכנית מס' 420/1/6
שטח התכנית 19.5 דונם
ק"מ 1250
תאריך 1.9.1996

תשריט

מקרא:

- גבול תכנית
- איזור מגורים 2
- דרך קיימת
- חניה
- הרחבת דרך
- ש.צ.פ.
- גבול מגרש
- מס' מגרש
- מס' דרך
- קו בנין
- רוחב דרך

חתימות:

גדי בלמז
מנהל העירייה

ד"ר דונסקי-הורוויץ
ד"ר דונסקי-הורוויץ





ד"ר דונסקי-הורוויץ
ד"ר דונסקי-הורוויץ

יוזם התכנית: א. ברקן ושותי בע"מ חברה לבנין וניהול

מגיש התכנית: עיריית מעלה אדומים

עורך התכנית: אדרי דיטה דונסקי - פורשטיין

בעל הקדע: הממונה על הרכוש הממשלתי והנטוש

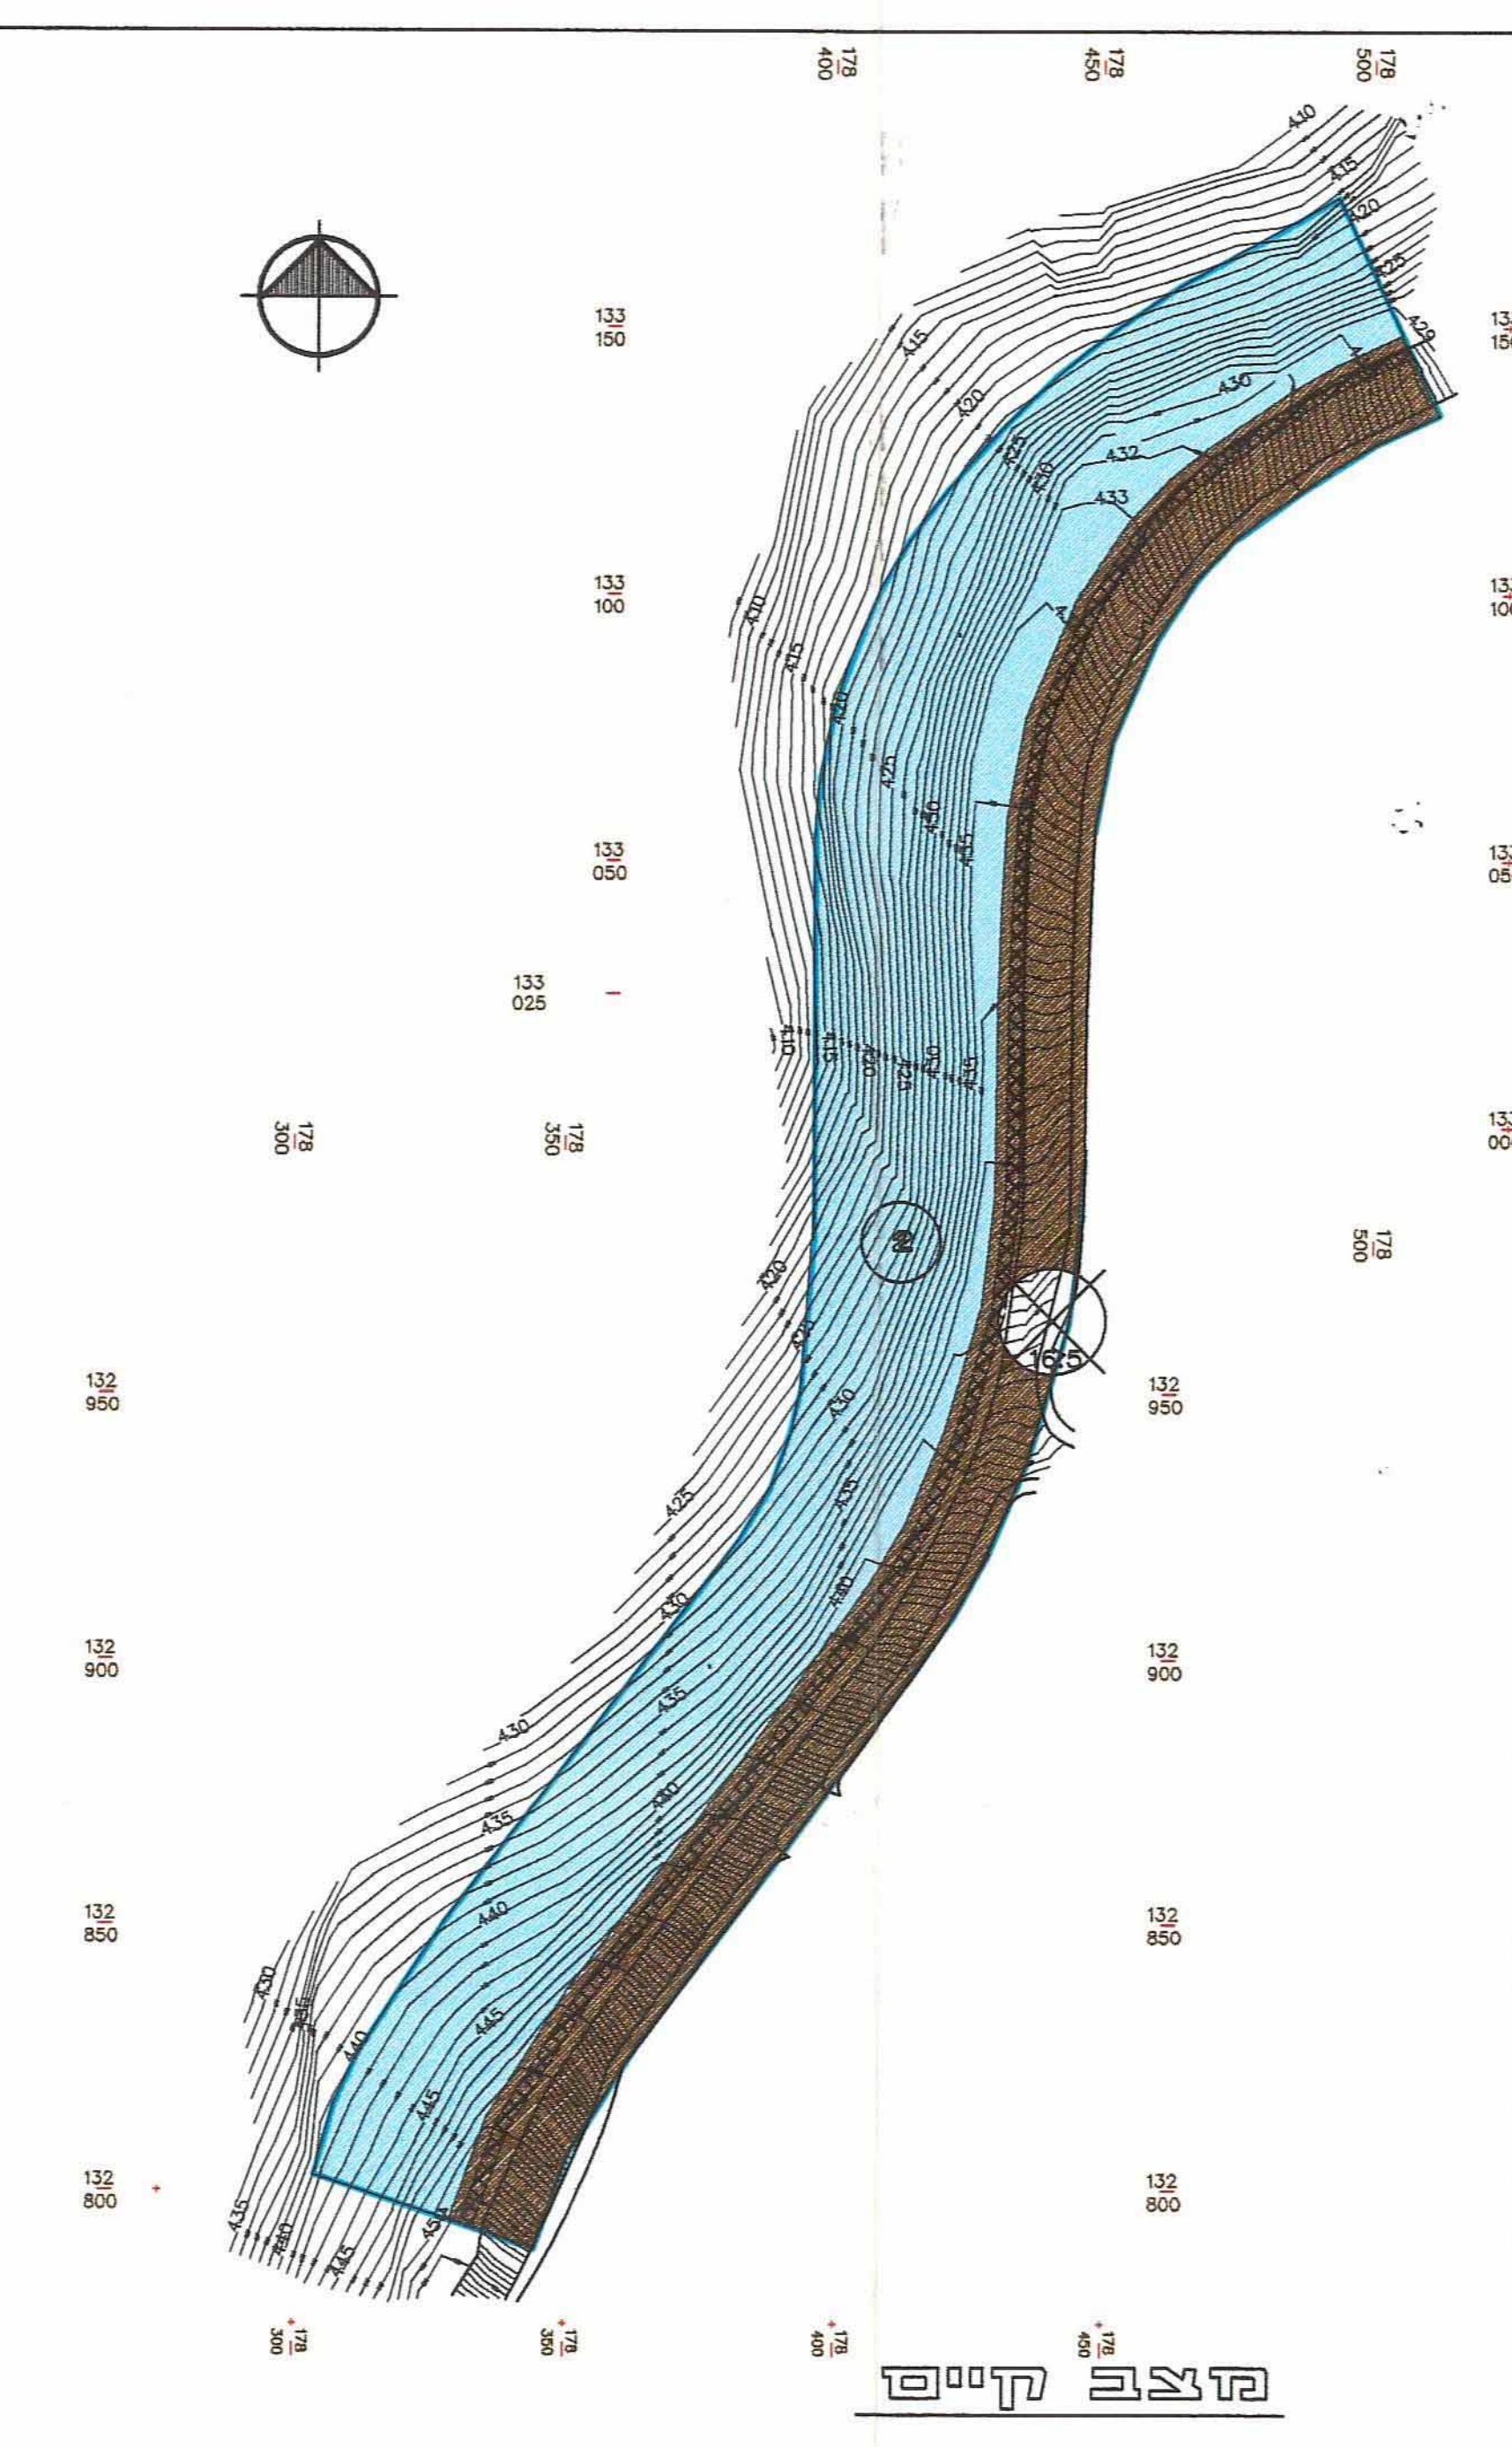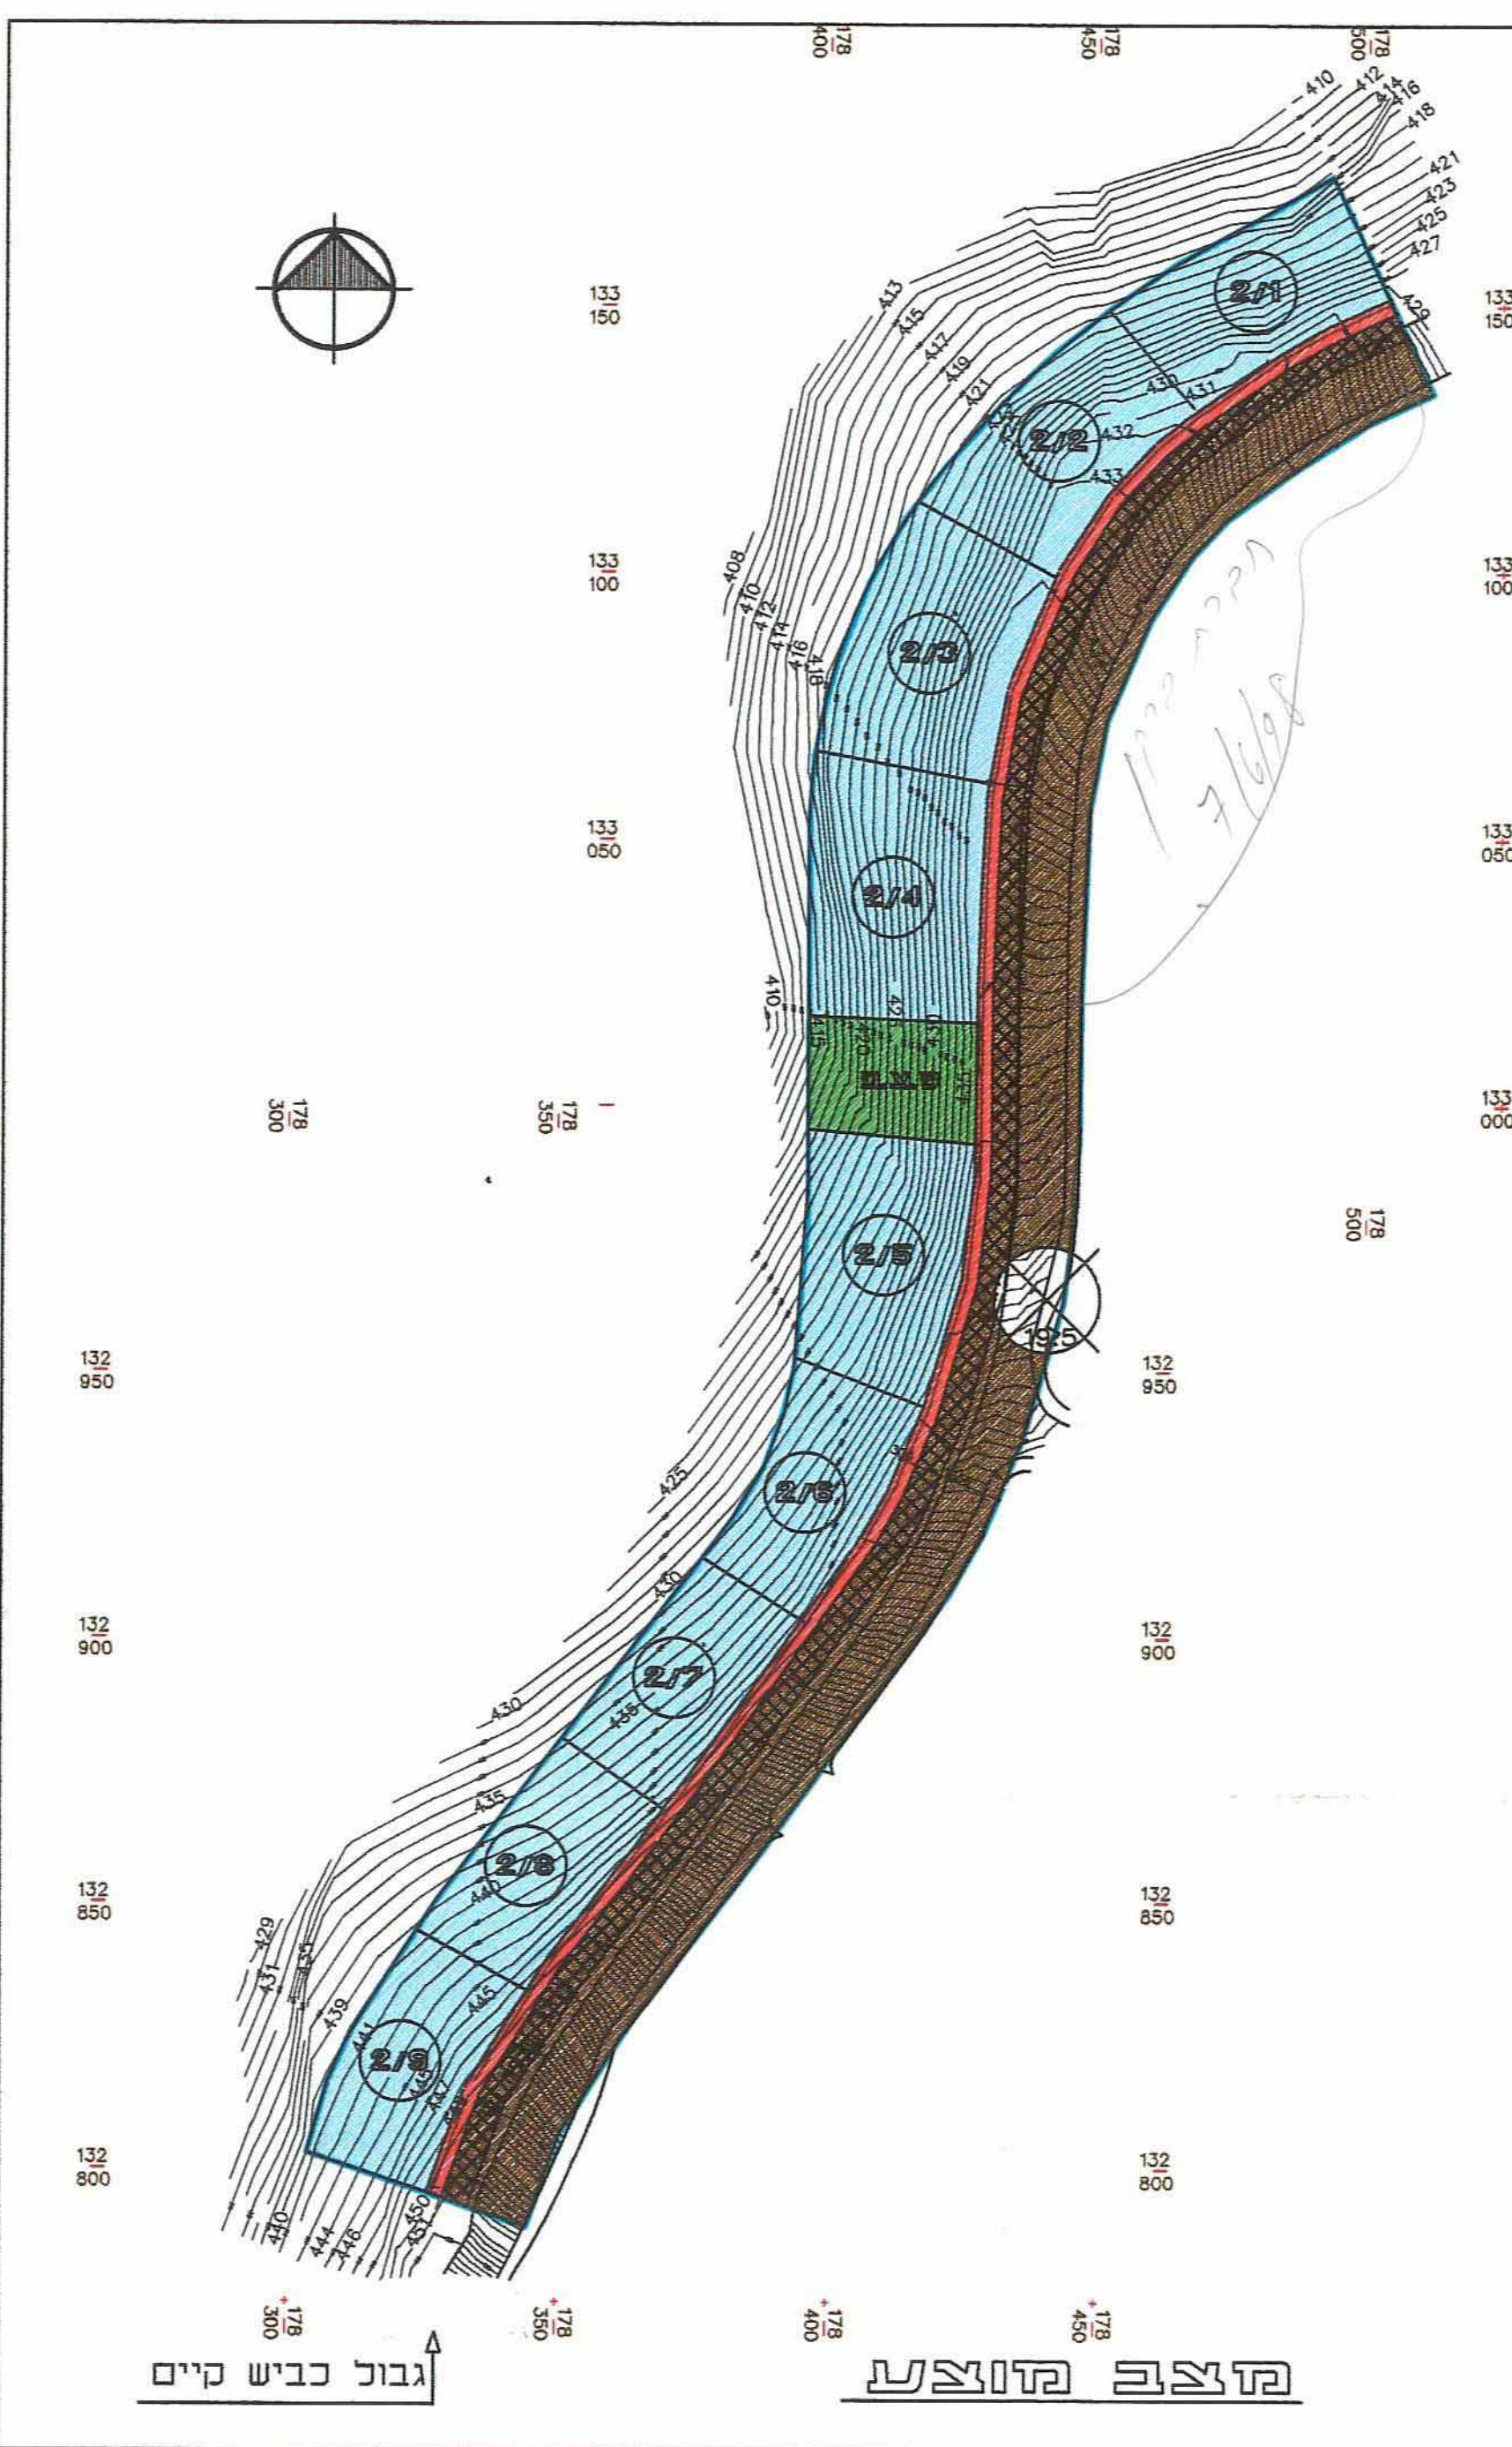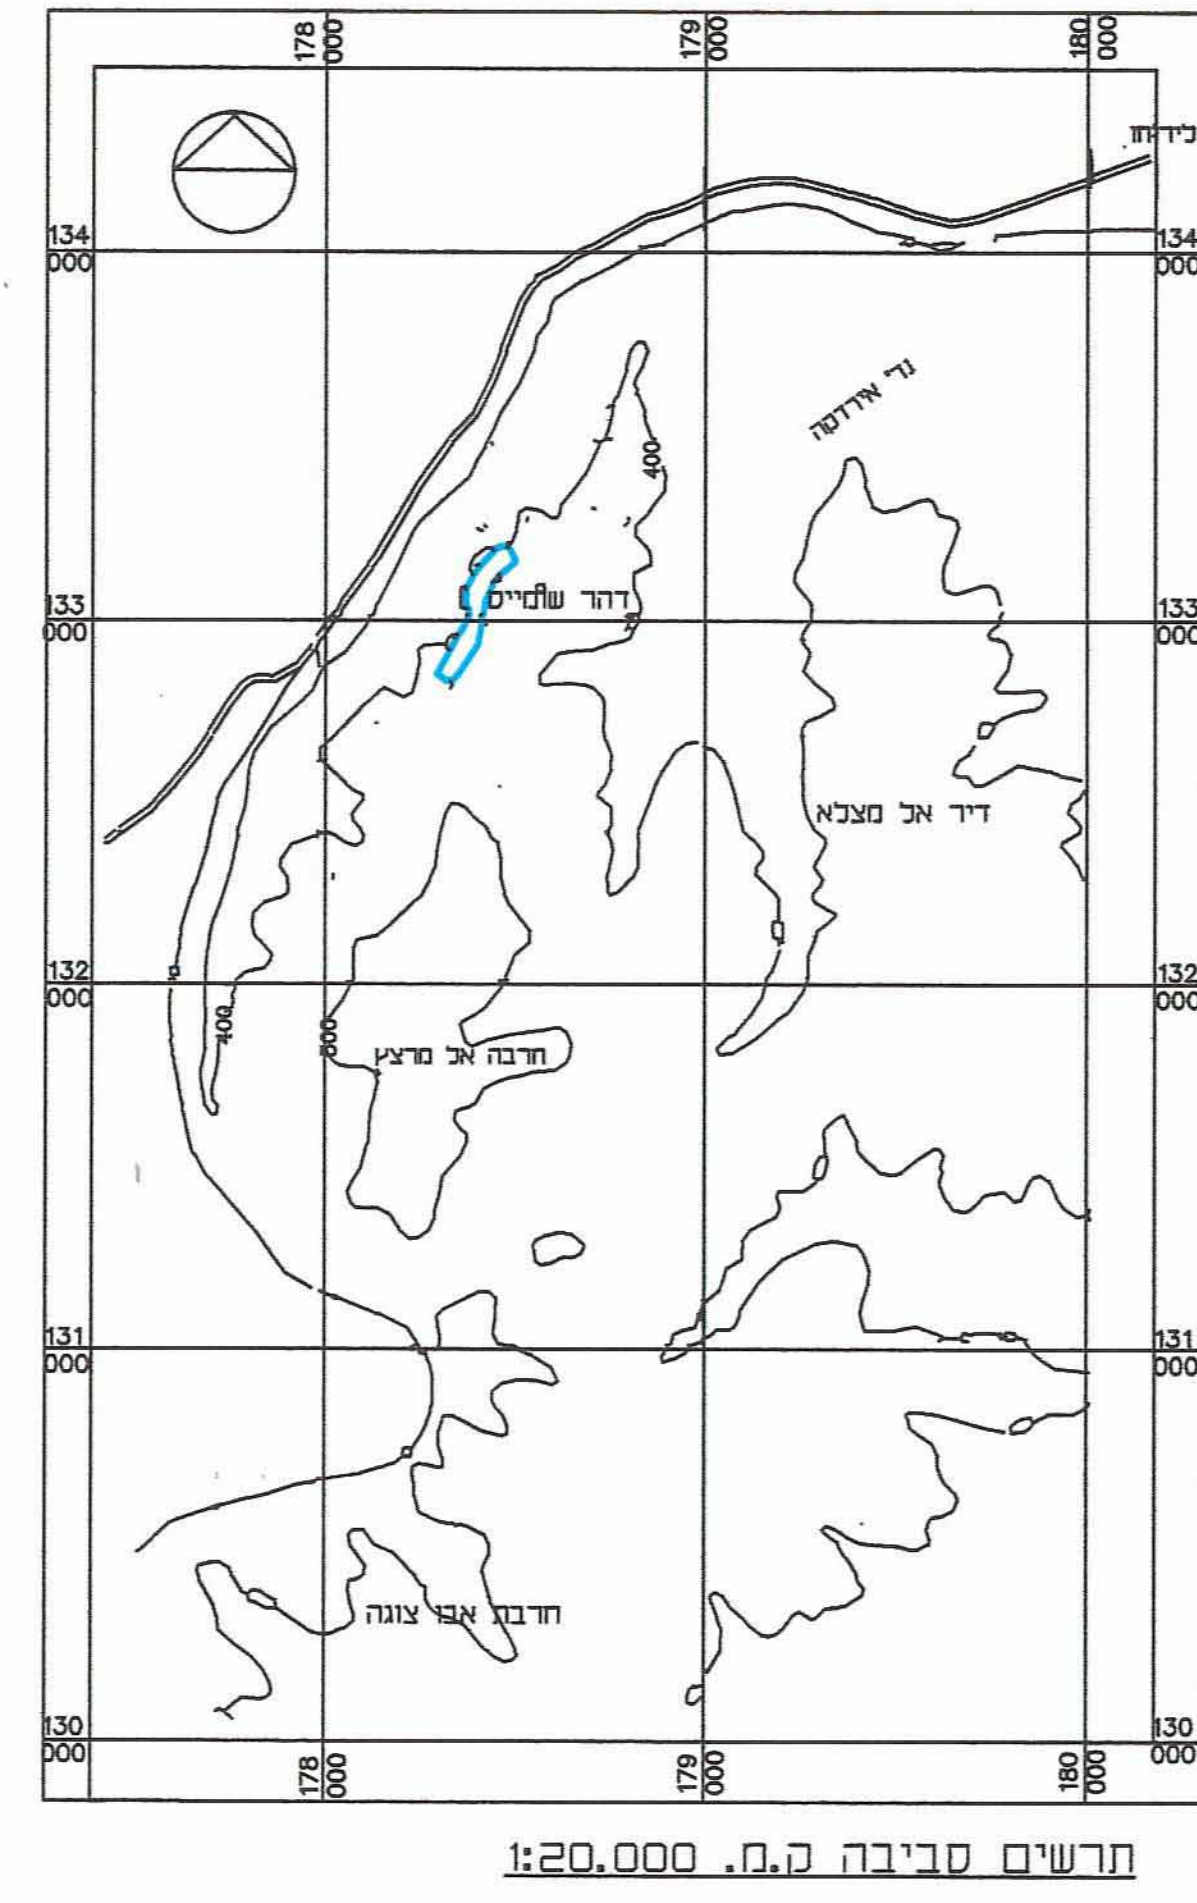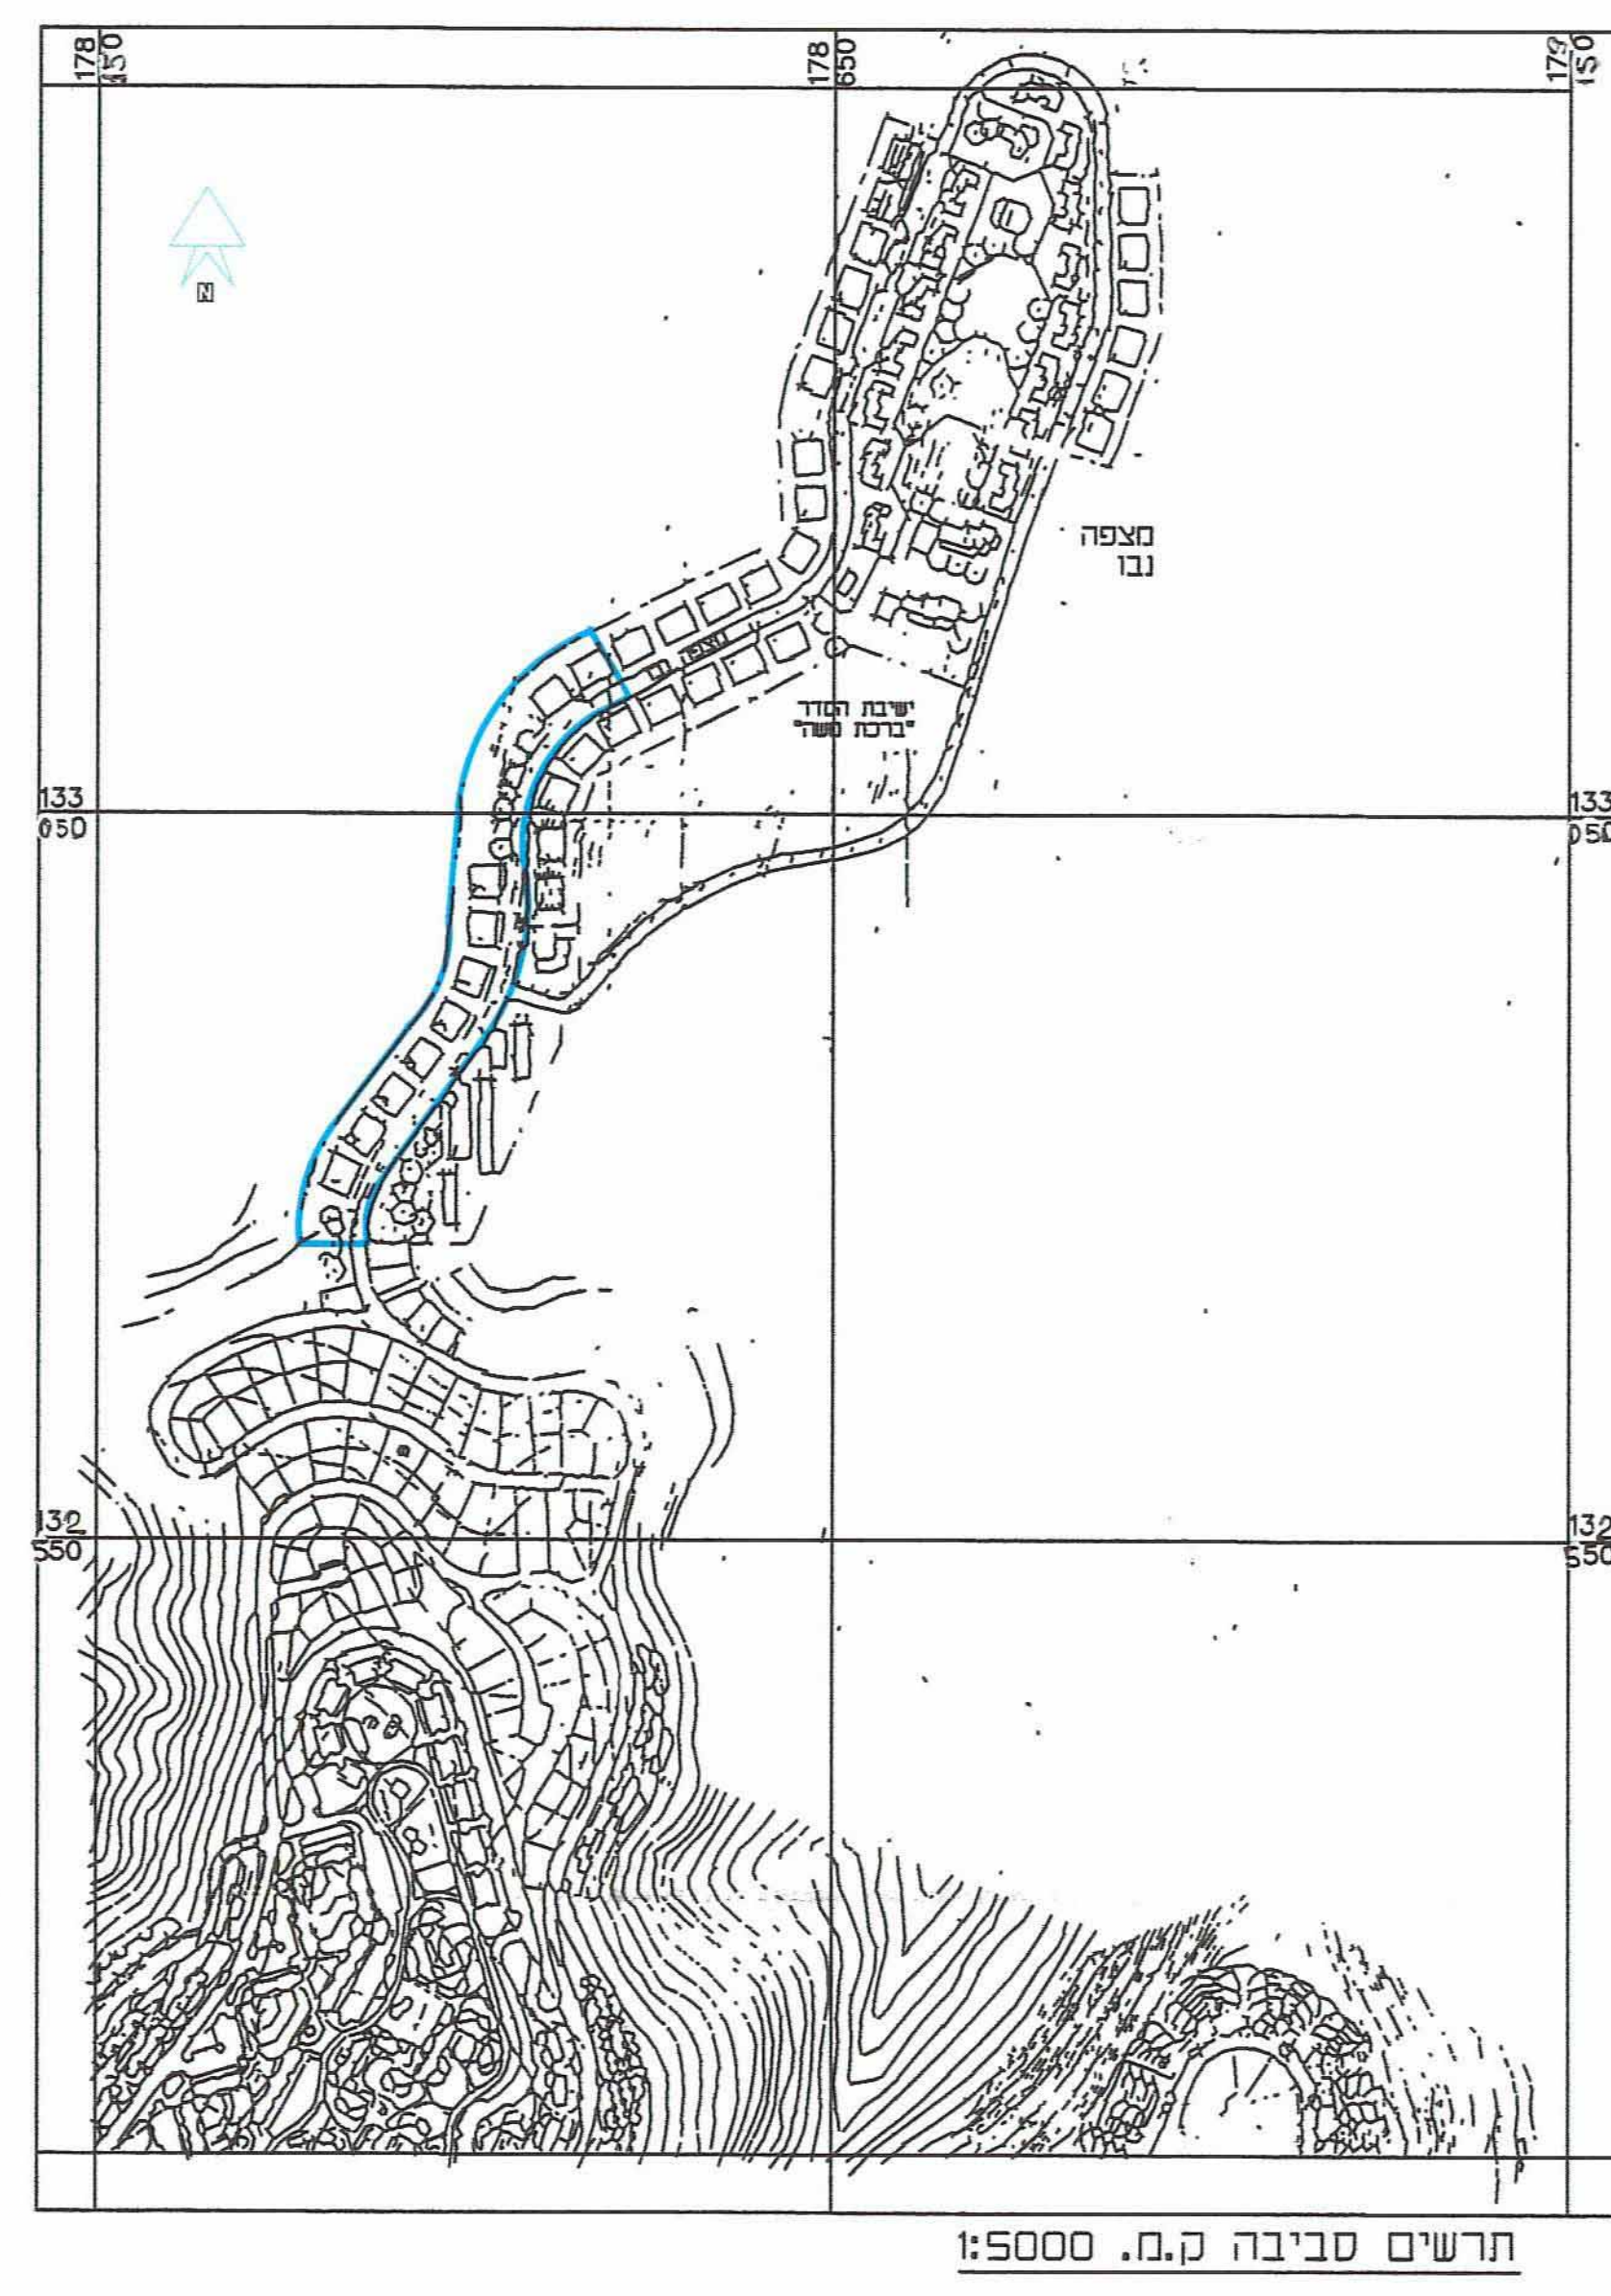

טבלאת מגרשים ושטחים

מגרש	שטח במ"ר
2/1	1,100
2/2	1,200
2/3	1,500
2/4	1,500
2/5	1,400
2/6	1,000
2/7	1,000
2/8	1,000
2/9	1,100
סה"כ	10,800

לוח חלוקת שטחים:

דרך	שטח קיים במ"ר	%	שטח מוצע במ"ר	%
איזורי מגורים	6,850	35.2	7,950	40.9
ש.צ.פ.	---	---	700	3.6
סה"כ	19,450	100	19,450	100

12600