

מרחב תכנון מקומי מעלה אדומים

תכנית מפורטת מס' 420/1/4/17
שינוי לתכנית מפורטת מס' 420/1/4

תשריט

תאריך: דצמבר 1996
קנה"מ: 1:1250
שטח התכנית: 4717 מ"ר

מקרא:


גבול תכנית
מיקום התוספת

חתימות

יוזם התכנית
עורך התכנית
בעל הקרקע

שירות אדומים
גדי ברנדס
מהנדס העיר

המחזנה על הרכוש הממשלתי הנטוש

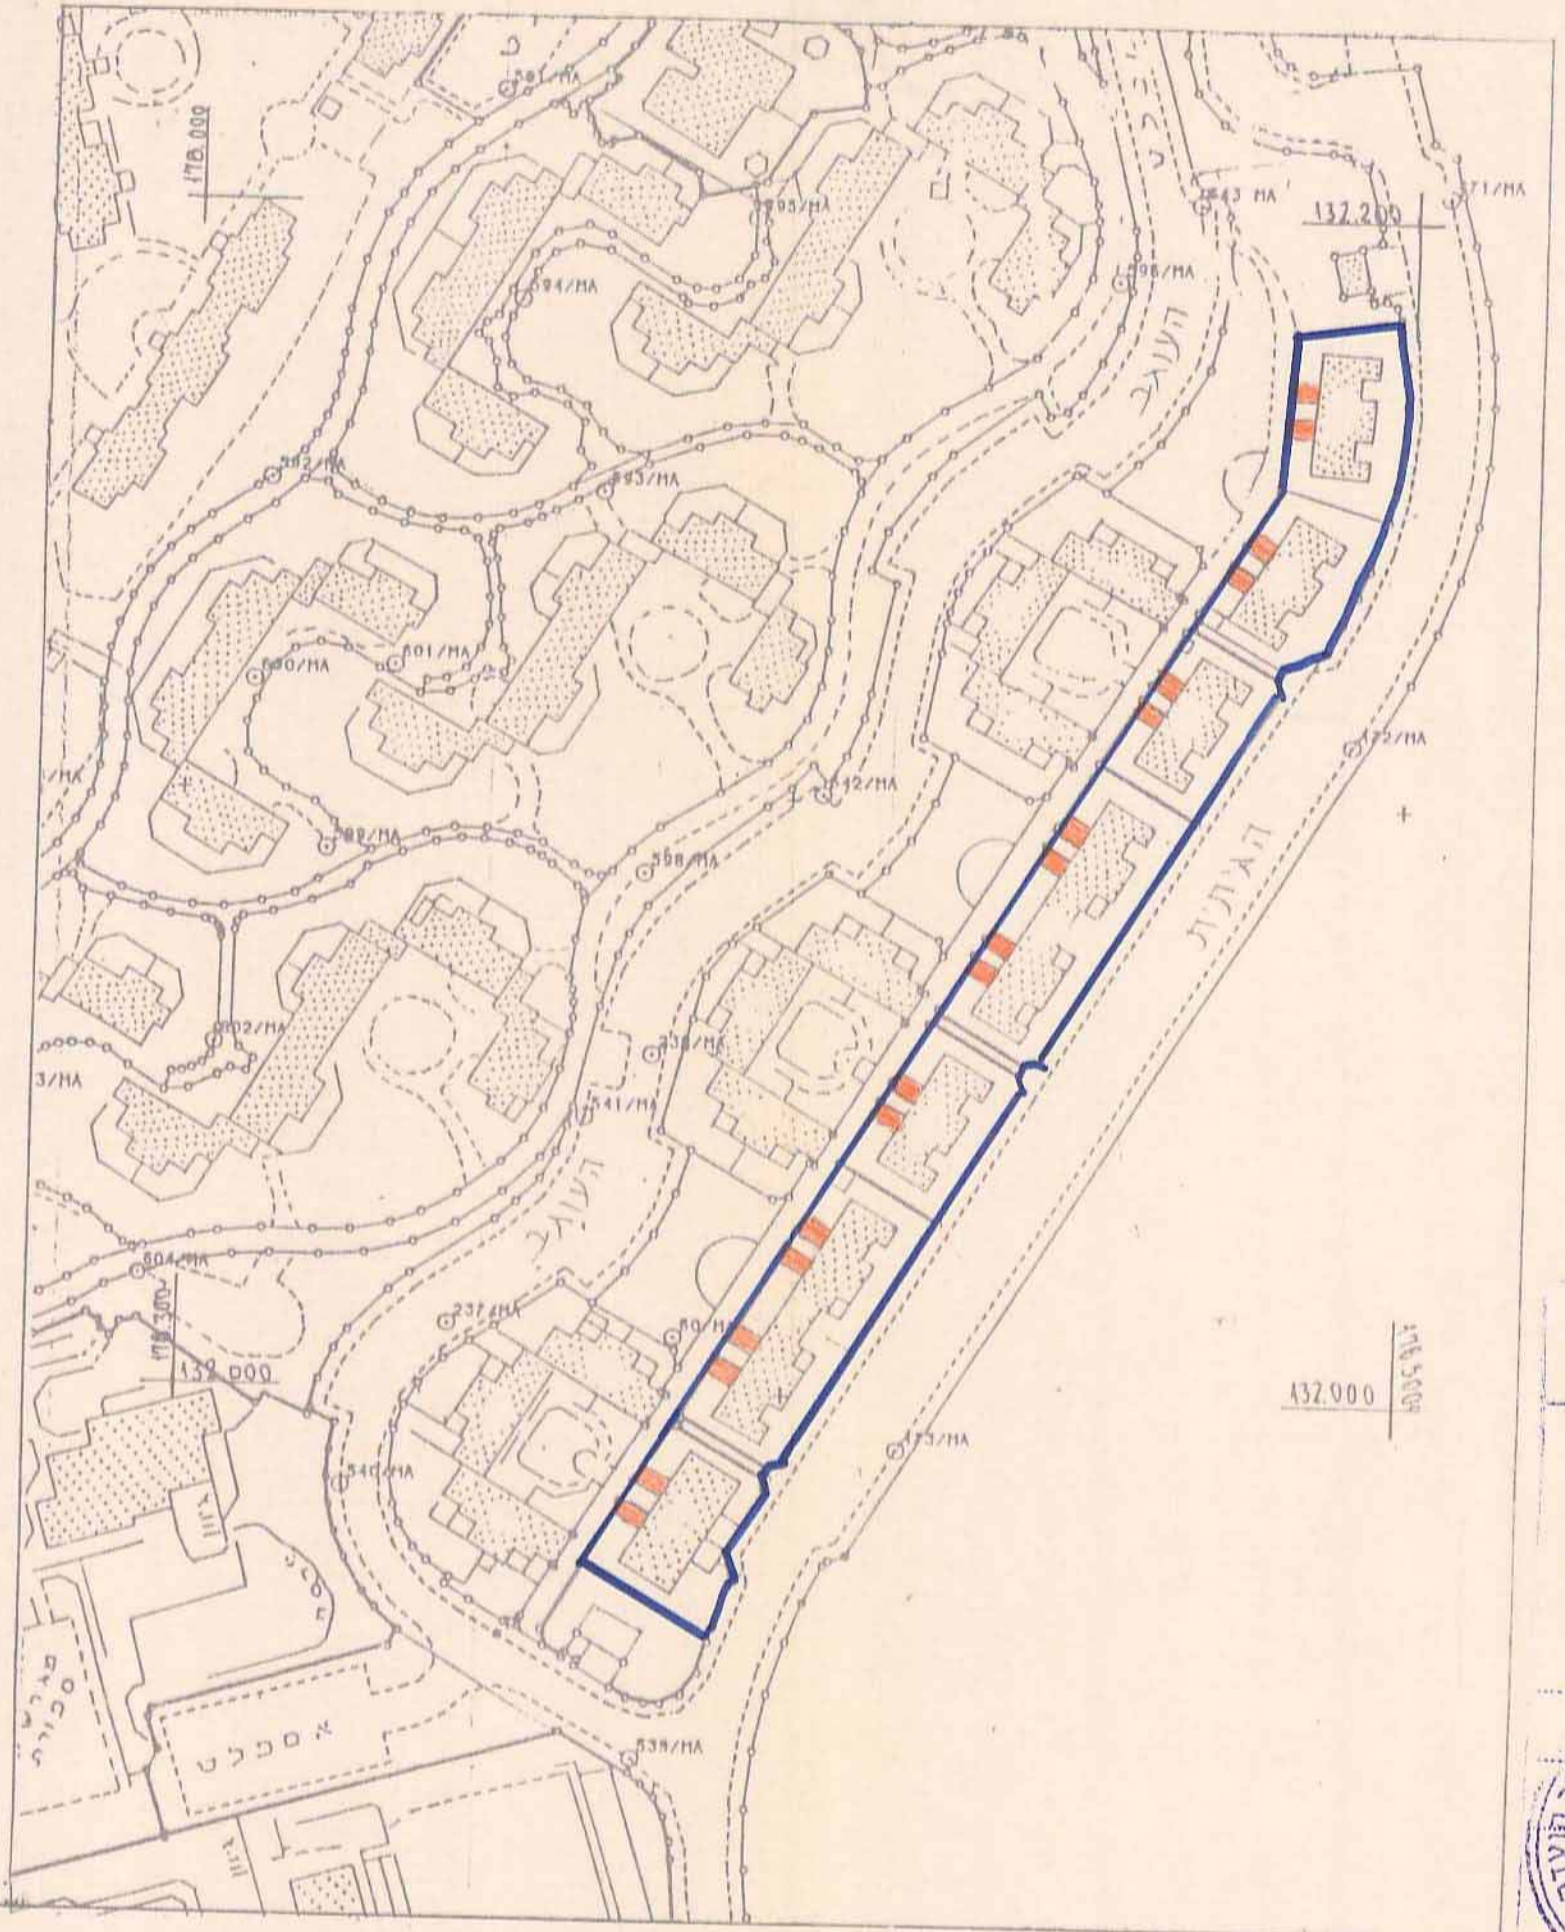

מצב מוצע

המנהל האזרחי לאזור יהודה ושומרון
מועצת התכנון העליונה
האגף הארצי לתכנון האזורי והמרחבי
מס' 420/1/4/17
תאריך: 14.5.94

ד"ר חגית גורן
מס' 79 לשנת 1966
מס' 118 תש"ל 1971

ג. יוזם התכנון מקומי מעלה אדומים
הועדה המקומית לתכנון ובניה מעלה אדומים
מס' 175
תאריך: 18.5.97

החליטה להמליץ בפני מועצת התכנון עליונה
לחנן חוק
תאריך: 420/1/4/17

גדי ברנדס
מהנדס העיר
לחנן חוק
לחנן חוק
לחנן חוק

ד"ר חגית גורן
מס' 79 לשנת 1966
מס' 118 תש"ל 1971

מרחב תכנון מקומי מעלה אדומים
הועדה המקומית לתכנון ובניה מעלה אדומים
מס' 169
תאריך: 24.11.96

החליטה להמליץ בפני מועצת התכנון עליונה
גדי ברנדס
מהנדס העיר

גדי ברנדס
מהנדס העיר
לחנן חוק
לחנן חוק
לחנן חוק

המנהל האזרחי לאזור יהודה ושומרון
מועצת התכנון העליונה
האגף הארצי לתכנון האזורי והמרחבי
מס' 420/1/4/17
תאריך: 28.1.94



גדי ברנדס
מהנדס העיר