

אזור יהודה ושומרון
מועצת תכנון עליונה
מרחב תכנון מקומי
שומרון

כנית מפורטת מס' 130/ת/5/6
שינוי לתכנית מס' 130/ת/5
ולתכנית מתאר אזורית מס' S/15
אזור תעשייה ברקן

כפר חרס גוש פסקאלי ו- חלק מחלקה ד-עוד.

שטח התכנית: 4.4 דונם תאריך: 11.11.2013 קנה מידה: 1 : 500

דונם	חומר	הצמח
שטח התכנית	שטח המיועד לתכנון	שטח המיועד לתכנון
שטח התכנית	שטח המיועד לתכנון	שטח המיועד לתכנון
שטח התכנית: 4.4 דונם
תאריך עדכון אחרון: 19.09.2015

שטח	שטח	שטח	שטח	שטח
שטח	שטח	שטח	שטח	שטח
שטח	שטח	שטח	שטח	שטח
שטח	שטח	שטח	שטח	שטח
שטח	שטח	שטח	שטח	שטח

התכנית מתאר אזורית
מס' S/15
אזור תעשייה
ברקן
שטח התכנית: 4.4 דונם
תאריך עדכון אחרון: 19.09.2015

תרשים סביבה 1:10000




מקרא מצב מוצע:

- גבול תכנית מוצעת
- גבול תכנית בתוקף
- שטח לתעשייה ומלאכה - א
- שטח למגורים מסחר ושרותים
- אחסנה פתוחה, סככות וחניה
- שטח למגורי ציבור
- מרכז אזרחי משולב
- שרותי דרך ומסחר
- שטח ציבורי פתוח
- דרך קיימת מאושרת
- דרך מוצעת, קיימת בפועל
- שטח חקלאי
- זכות מעבר לתשתית ציבורית
- מספר הדרך
- קו בנין קדמי
- רוחב הדרך
- גבול מוגרש ומספרו

43

מצב קיים קנ"מ 1:500

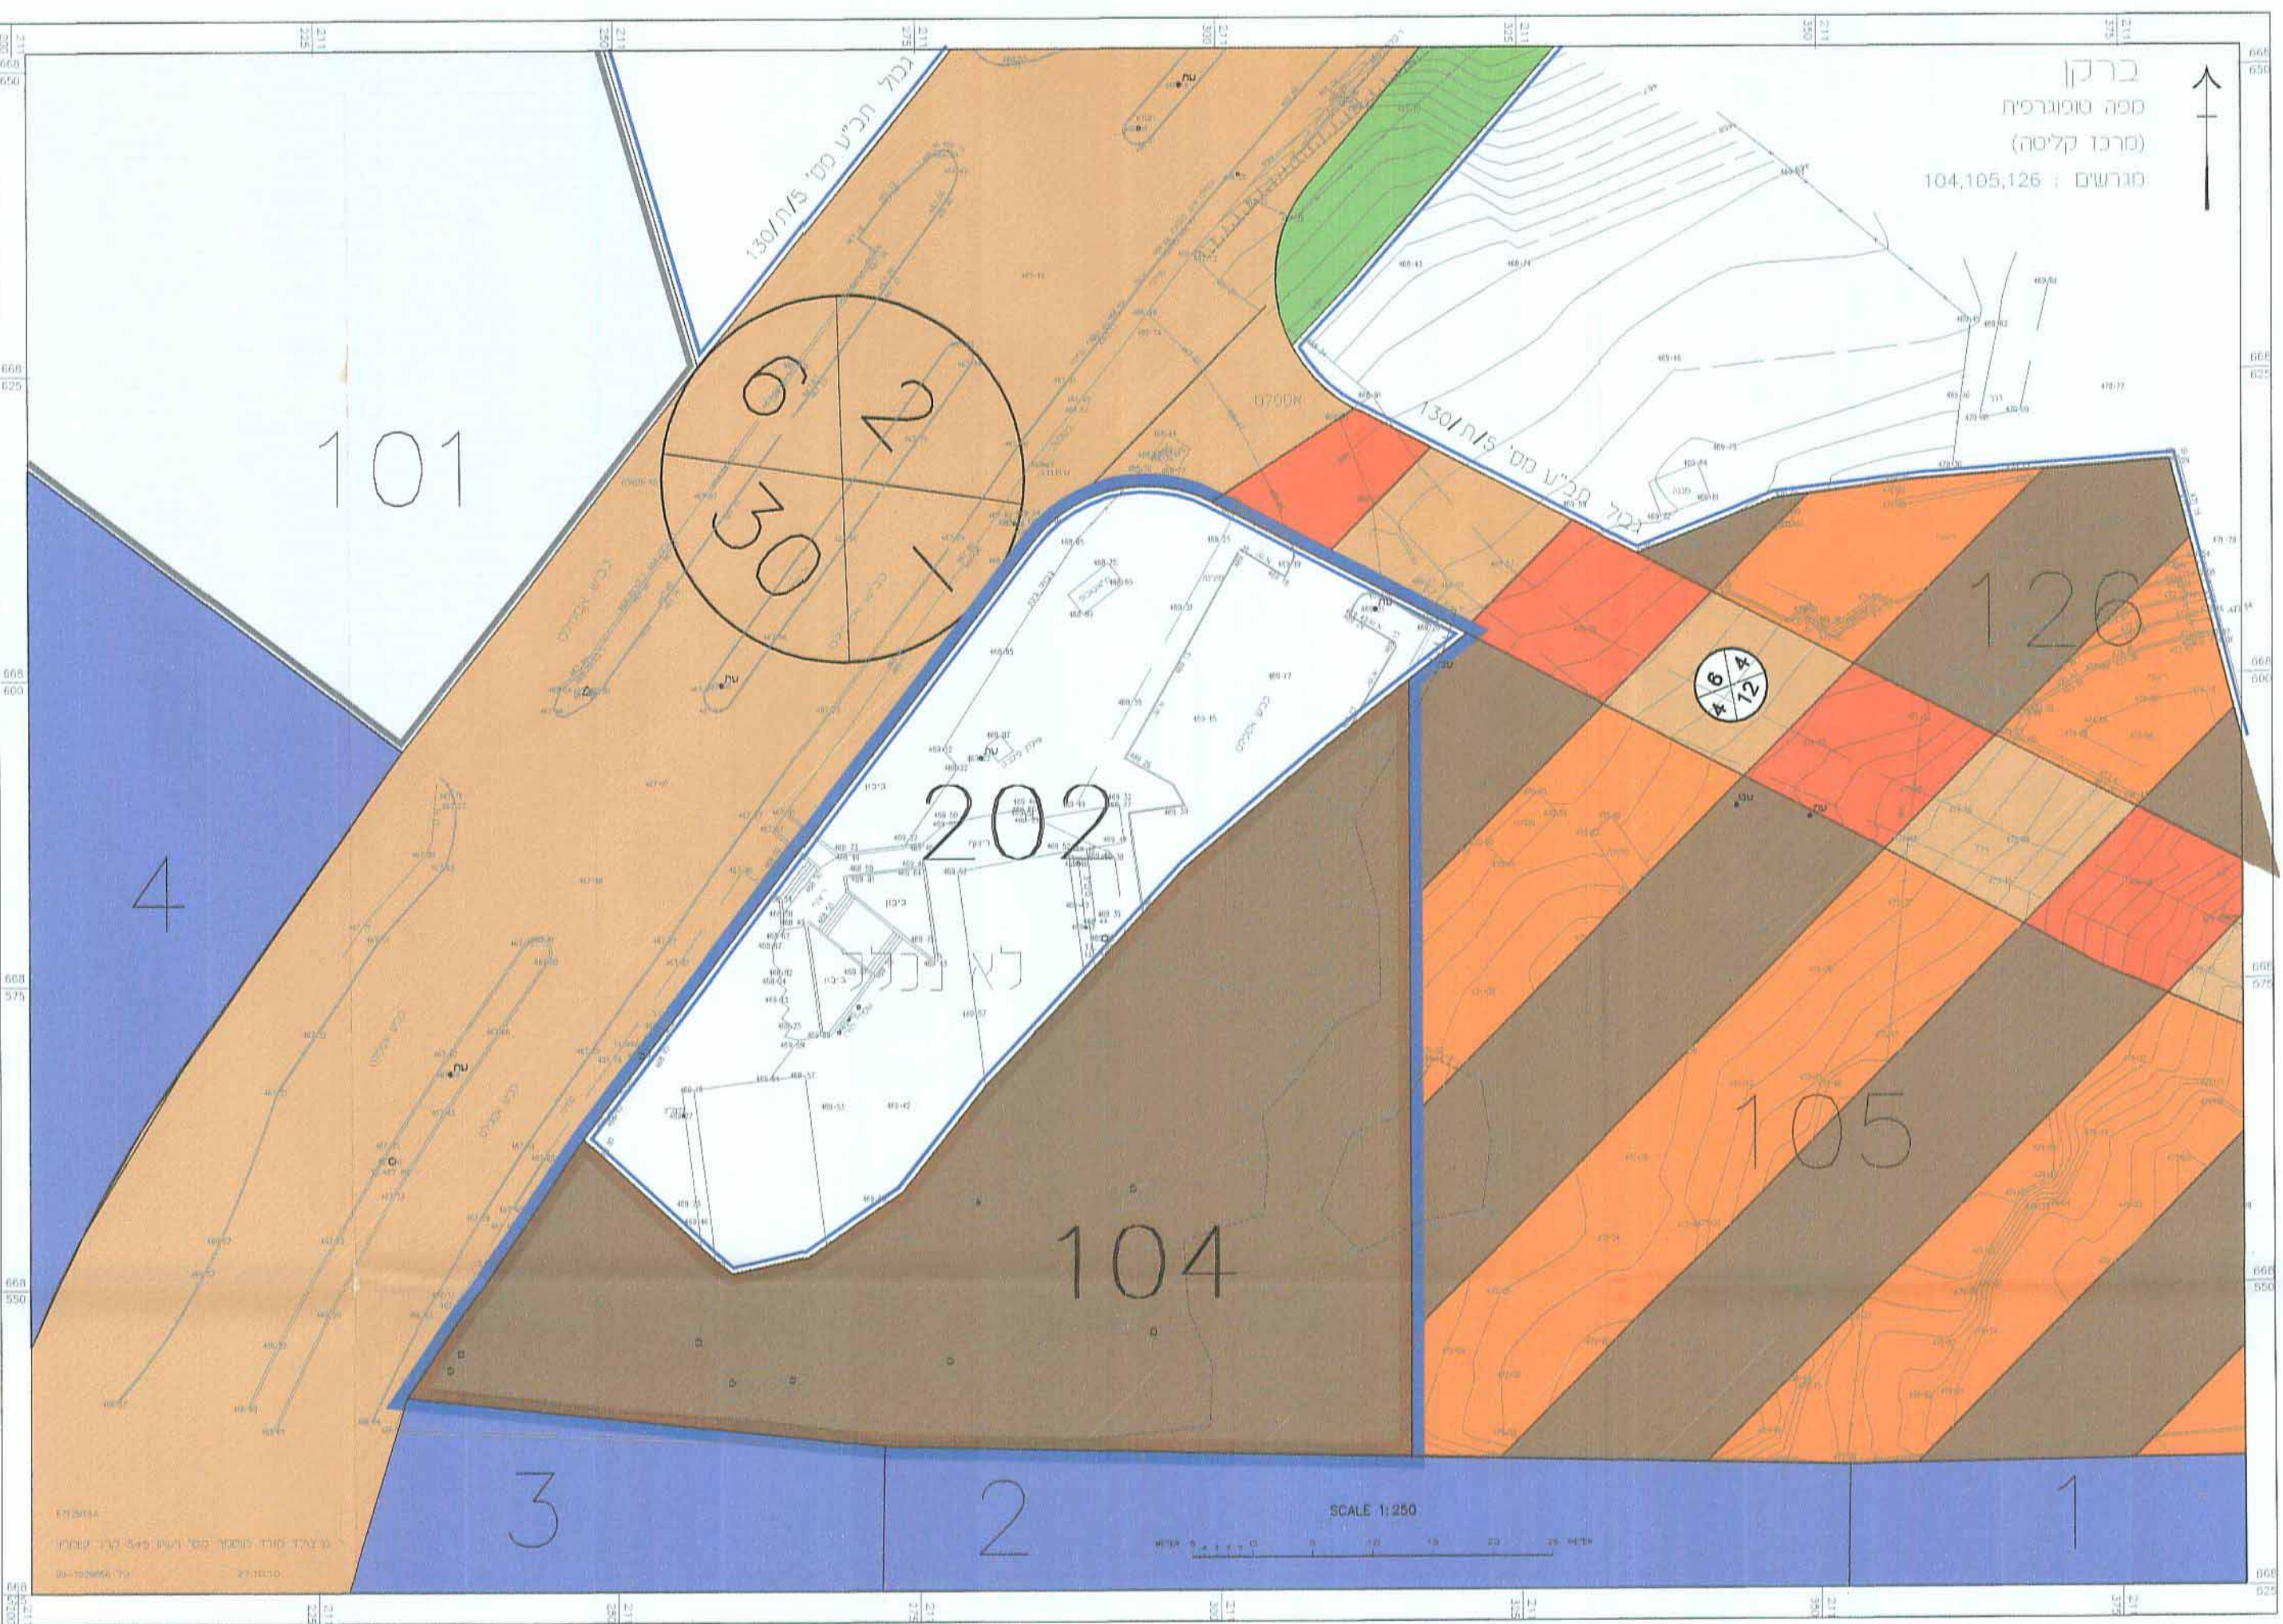

מצב מוצע קנ"מ 1:500

