

תוכנית מפורטת מס" 17 / 2 / 215

מגרש 230 הר שמואל גבעת זאב

תרשים הסביבה קנ"מ 1:1250

	גבול התוכנית
	קו בניין
	מיוחד למגרשים צרים
	חלוקה בין מגרשים
	אזור מגורים א
	אזור מגורים א מיוחד

230 מס' מגרש:

[illegible]


שם	עודד ומוחללה	שם (מחזורי)	ג' ב'ר' ח'ת' כ'ס'נ' (מחזורי)
תאריך	ל'כנ'ס' ל'כ'ב'ה' ב'ע'ת' ז'א'ב'		
מחיר			ה'ה'ה' ו'ה'ק'ו'ס'ת' ו'ה'י'ח'ו'ה'
מחיר			מ'כ'נ'ת' מ'ס'
שם	דוד ביטון	ת.ז.	029588743
תאריך	ש'ב'ט' י'ש'ר'א'ל'	24/6	י'ש'ר'א'ל'
תאריך	052-7034000		
שם	דוד ביטון	ת.ז.	029588743
תאריך	ש'ב'ט' י'ש'ר'א'ל'	24/6	י'ש'ר'א'ל'
תאריך	052-7034000		

חתימה	שם הממונה על הרכוש הממשלתי והגוש באיזיש		 בצל הנדסה
	מנהל האזורי בית אל		
	מסמך	תאריך	


משרד אזרחות מבנים מ.ר. 34220	שם	אדריכלות מבנים	משה כהן
	כתובת	רח' הציצית 15	ירושלים
	טלפון	02-5859040	02-5858030
	תאריך: 13-2-2016		

197
 215
 6.4.14
 638
 888
 ר' הועדה

משרד כדון
אחייכלות מבנית
מ.ר. 20

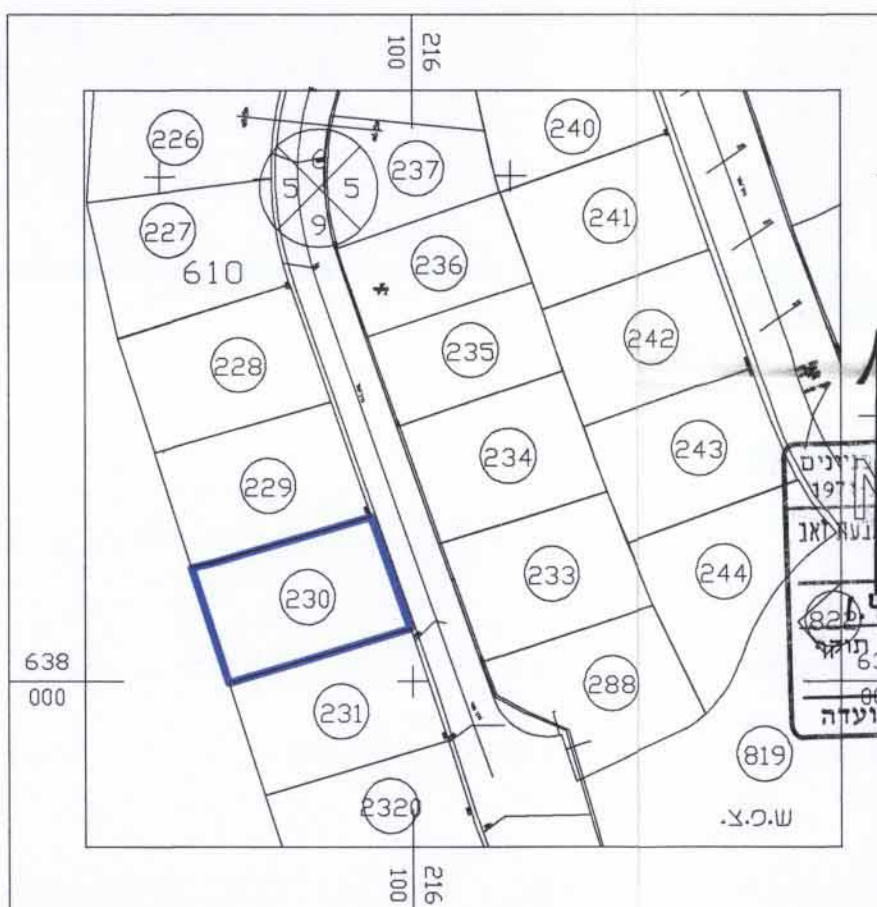

-המספה קשורה לרשת ארצית על ניקודה O.P.6 -----
 -הגובה מבוסס על O.P.6 = -----
 -התוכנית מבוססת על תוכנית -...-
 -הגבולות שומטן לפי הצהרת הבעלים

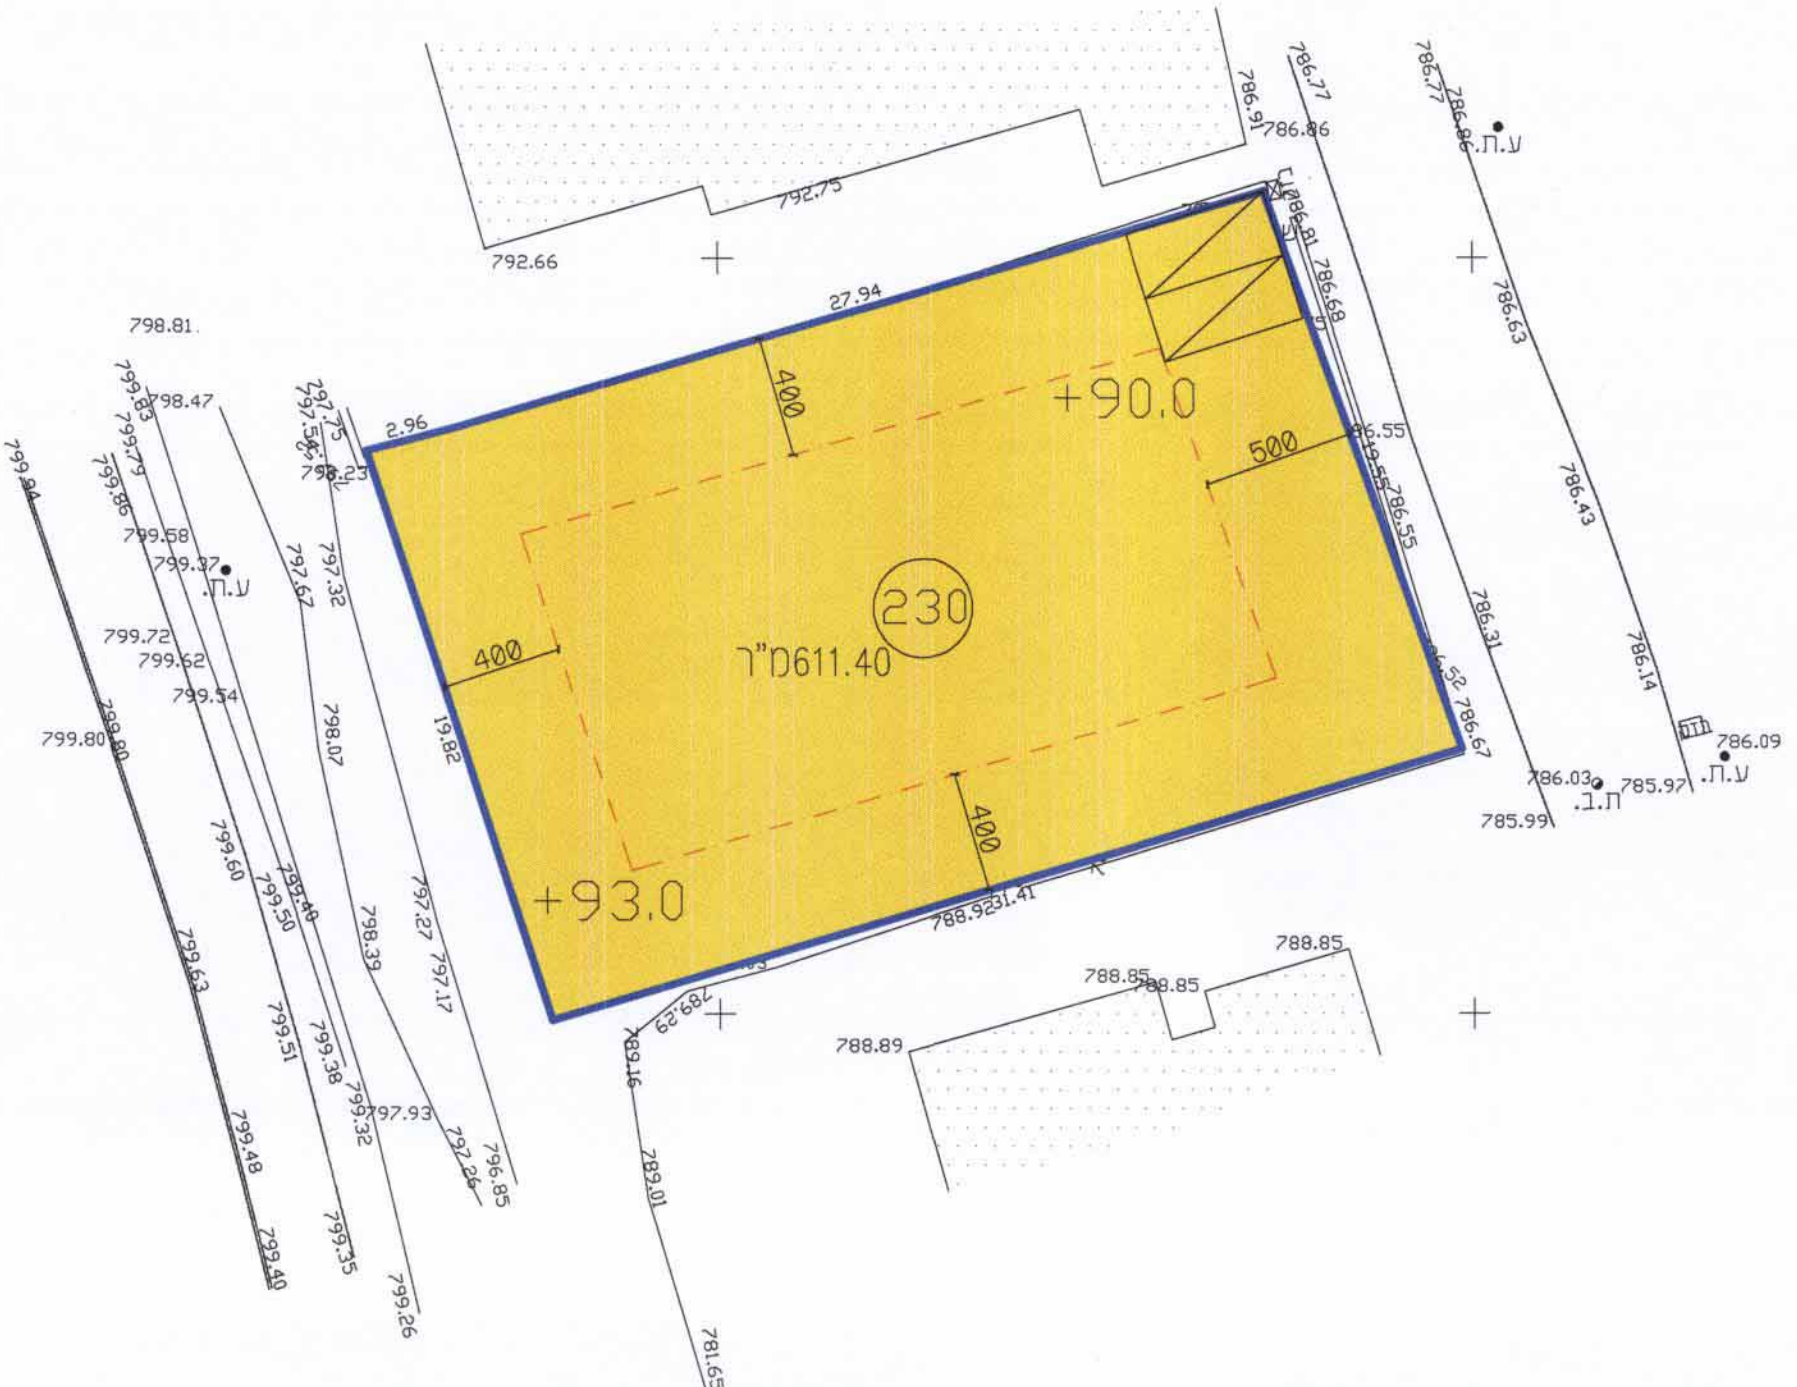

קנה מידה 1 : 250

מטר 5 10 15 20 25 מטר

4 3 2 1



קנה מידה 1 : 250

מטר 5 4 3 2 1 0 5 10 15 20 25 מטר



משהדאוי חליל
מודד מוסמך 1192

12-2-2016



שם:	איתן
תחב"ט:	הכנסה ופיקוח במ"מ
מס' תעודת זהות:	06727-1. ת.א.
מס' טלפון:	0524080110
דוא"ר:	Ittan.mid@gmail.com