
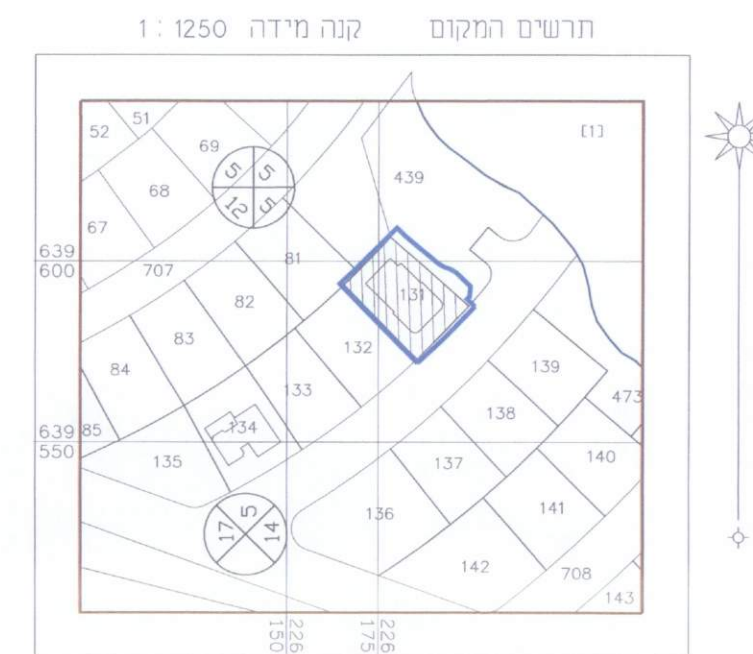


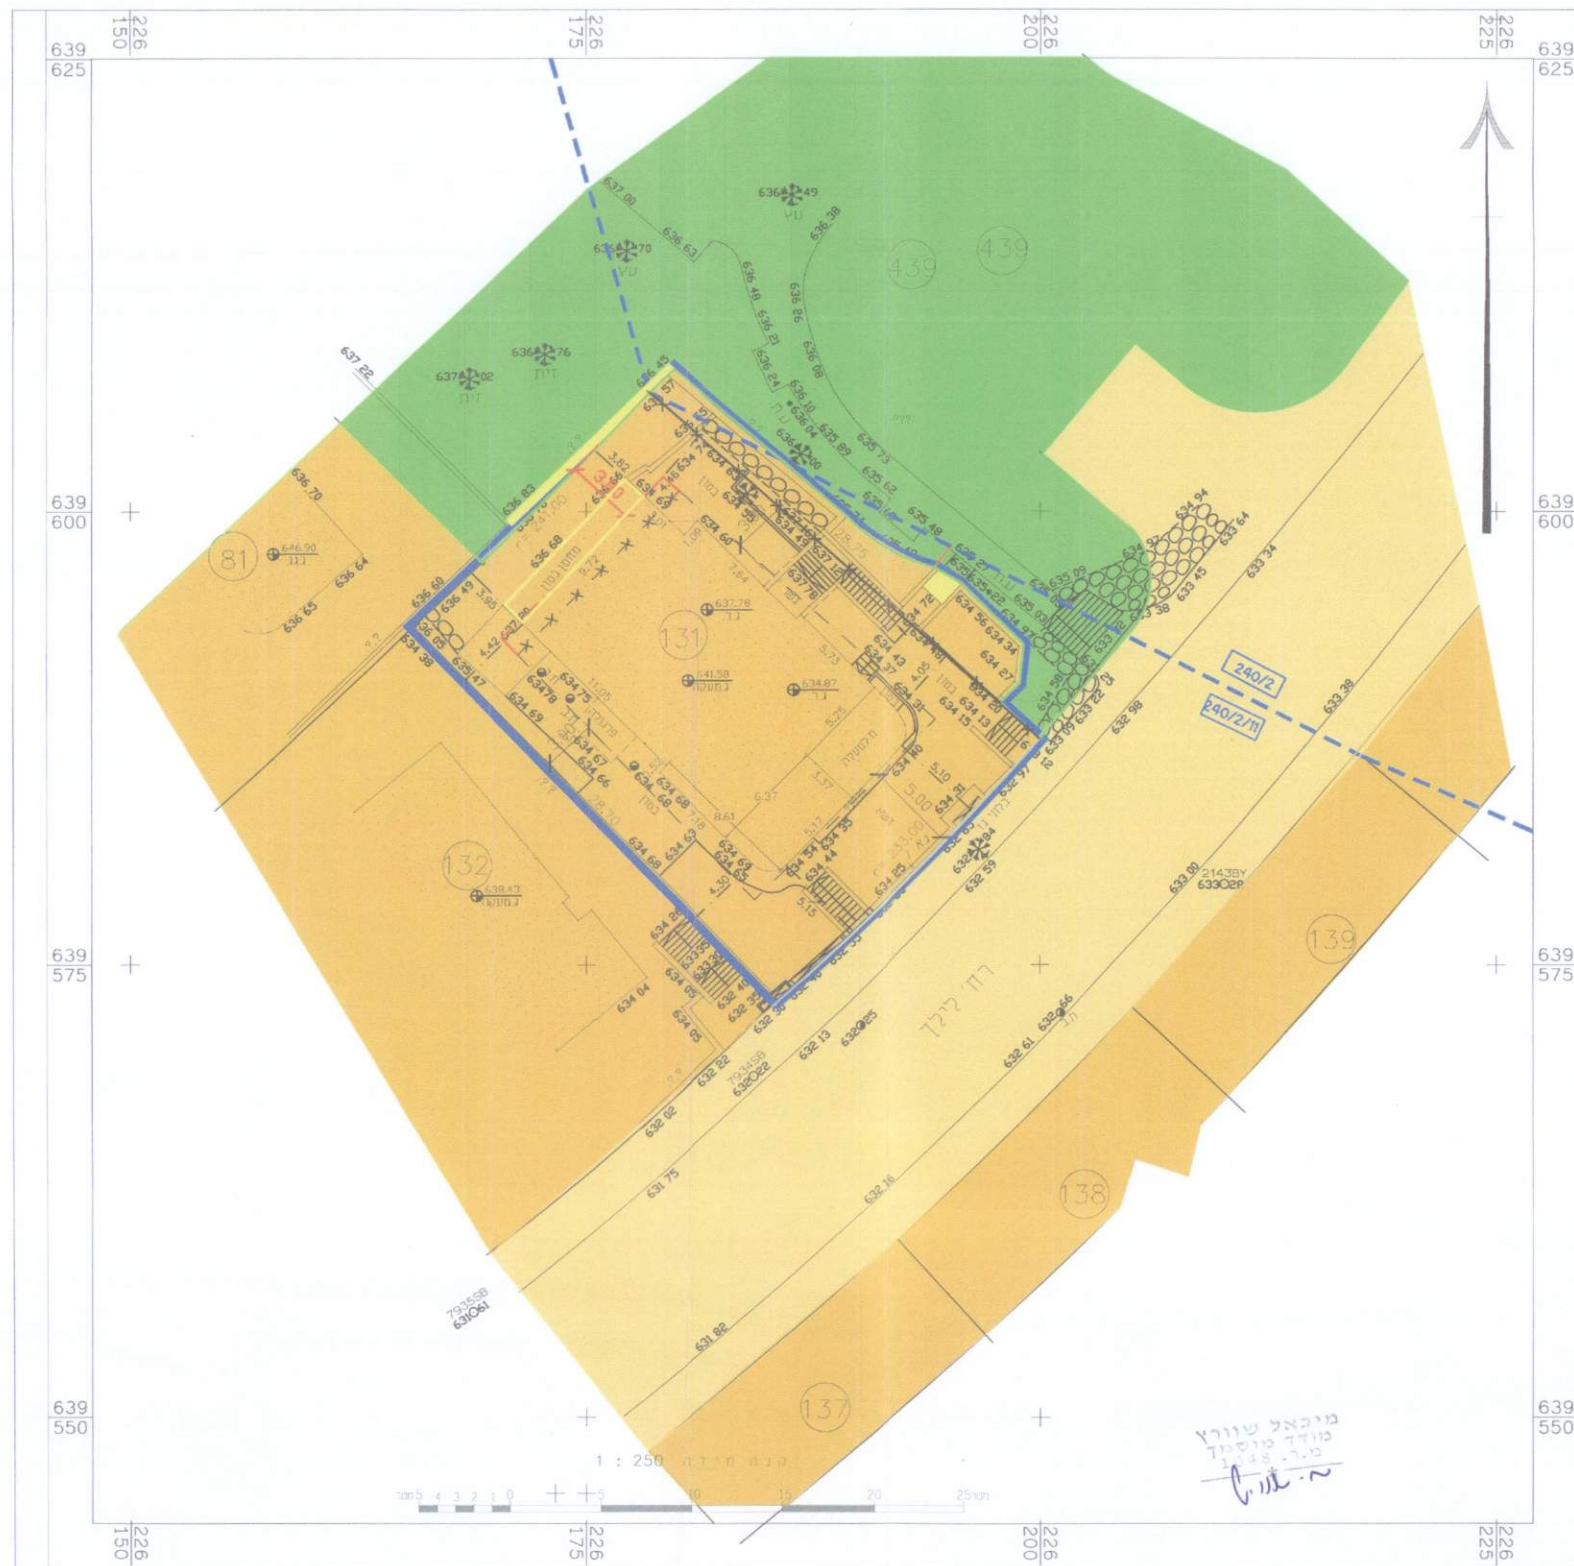

סל מדרג	שטח מדרג	שטח מדרג
קיים ומוצע	קיים (במ"ר)	מוצע (במ"ר)
439 (תכנ)	0.066	0.00
131	0.557	0.623
סך	0.623	0.623

אזור יהודה ושומרון מועצת תכנון עליונה מרחב תכנון משה בנימין גבע בנימין אדם

תכנית מפורטת מס' 240/2/11/2
שינוי לתכנית מפורטת מס' 240/2, 240/2/11

תנאים

ק.מ. 1:250

מקרא

- גבול תכנית
- גבול תכנית מאושרת
- גבול תכנית לביטול
- להריסה
- קו בנין
- קו בנין מאושר
- קו בנין לביטול
- שטח פ
- אזור מגורים א
- דרך קיימת/מאושרת

התוכנית תוגדר כגבע יהודה ושומרון
מועצת התכנון העליונה
אזור תכנון משה בנימין
גבע בנימין אדם
תכנית מפורטת מס' 240/2/11/2
שינוי לתכנית מפורטת מס' 240/2, 240/2/11

שמות וחתימות	שמות וחתימות
יוזמי התכנית	מועצה אזורית משה בנימין פסגות דג מורח בנימין
מגיש התכנית	אילן חביב ד"ר יליך 9 גבע בנימין 0505792228
עורך התכנית	הוועדה המיוחדת לתכנון ובניה משה בנימין פסגות דג מורח בנימין
בעל הזכויות בקרקע	עדה פריש-אדריכלית מר. 33134 מבוא הפעמון 4 מעלה אדומים 02-5902233
מורה	המועצה על הרבנים הממשלתי והנאמן ביהודה ושומרון בית-א"ר 08-9397990

תאריך עדכון: ספטמבר 2017