

3-2397

מרחב תכנון מקומי - השומרון


תכנית מס' 274 א - שנוי לתכנית מפורטת כרכור 18

ולתכנית מפורטת 274 הנקראת: שינוי מרווח קדמי במגרש 937 בגוש 10074

1. שם התכנית: תכנית זו תקרא שנוי מרווח קדמי במגרש 937 בגוש 10074.
 2. תחולת התכנית: תכנית זו תחול על חלק מחלקה רשומה מס' 93 בגוש 10074, הנקרא מגרש 937 לפי תכנית מפורטת 274 שדבר אשורה פורסם ב"פ 2977 מיום 3.11.83 עמוד 429.
 3. היחס ובעל הקרקע: בן-דוד רון.
 4. עורך התכנית: אורי הנדל, אדריכל ובונה ערים.
 5. יחס לתכניות אחרות: על תכנית זו תחולנה הוראות תכנית 18, 274 על תקנוניהן ושינויהן.
 6. מטרת התכנית: שנוי בקו בנין קדמי בחזית מערבית של המגרש מ- 5.0 מ' ל- 4.60 מ' ולהשוות לקו בנין שבצד שני של הדרך ללא מוצא, זאת על מנת לתת לגיטימציה לבנין שנבנה בסטייה של כ- 40 ס"מ על המגרש 937.
 7. מהות השנוי: המרווח הקדמי המערבי במגרש 937 יהיה 4.60 מ'.
 8. היטל השבחה: יגבה כחוק.
- בכבל מקרה של סתירה יחולו הוראות תכנית זו.

חתימות:

..... הבעלים: 2!

עורך הבקשה:


תאריך: 22.11.95

הועדה המקומית לתכנון ולבניה - השומרון

תכנית... 224/א

הזמלצה לאישור

בישיבה מס' 181/95 מיום 18/9/78

מנהל הועדה יו"ר הועדה תאריך

הועדה המקומית לתכנון ולבניה - השומרון

תכנית... 224/א

הזמלצה להפקדה

בישיבה מס' 299 מיום 31/9/78

מנהל הועדה יו"ר הועדה תאריך

משרד הפנים מהוז היפה
חוק התכנון והבניה תשכ"ה-1965

אישור תכנית מס' 224/א

הועדה המהווית לתכנון ולבניה החליטה
ביום 5.7.78 לאשר את התכנית.

יו"ר הועדה המהווית

הועדה על תיקים תכנון 224/א

פרוטוקול פירוק הפרויקט מס' 34/61

מיום 29.4.90

תכנית 224/א

פרוטוקול פירוק הפרויקט מס' 4379

מיום 8.2.96



1:250

71272

10074

93/7

לשם התקנה: פ"ח 5 מ"ד
מזון בלבד: 5. בן-דוד

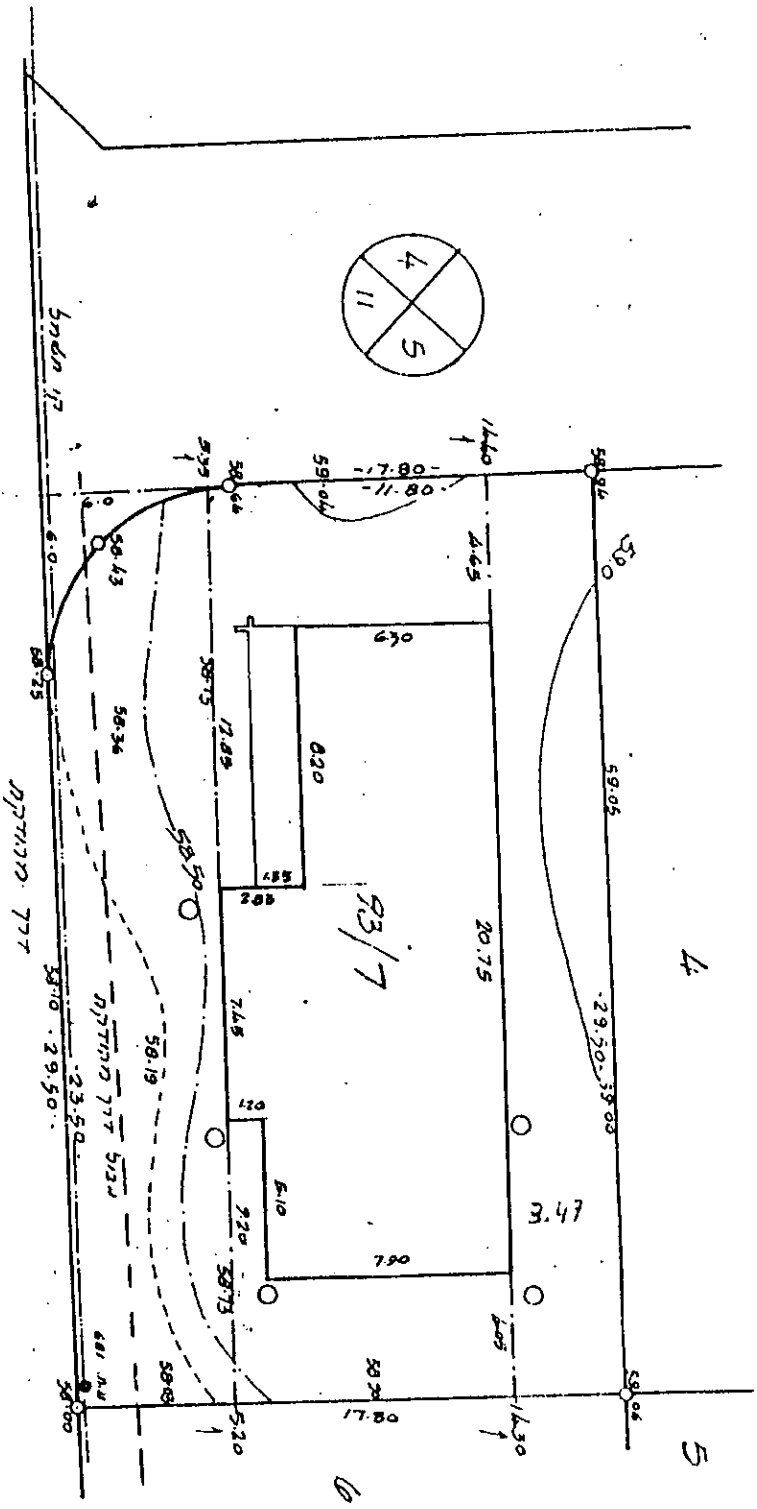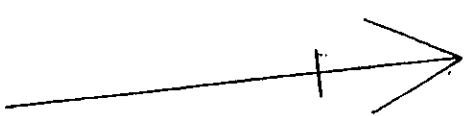

על 59038
א"מ על 84


מ.25.17

התכנית משודרגת ל: 18.789:5

מזון / מו"ד מוסמך

מזון / מו"ד מוסמך

פ"ח 5.88 מזון מוסמך

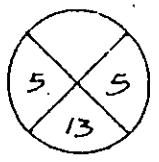

קולות

1. מבוטא על סמך התעודה לכל חלקה 93
2. הפיקים והמגבים נמדדו בדי-סיבורט.
3. בדי-סי גובה יומם.

1:2500 ק"מ

המטרים

| | | | | | |
|-----|------|-----|------|------|-----|
| 78 | 292 | 293 | 294 | 295 | 296 |
| | | | | | |
| 79 | 128 | 127 | 126 | 125 | |
| | | | | | |
| 80 | (5) | 101 | | (4) | |
| | | (9) | 95 | (22) | |
| 105 | (11) | (8) | (15) | (4) | (7) |
| | | | | | |
| 178 | 382 | | 402 | 443 | |

הועדה המקומית לתכנון ולבנייה - השומרון

תכנית 274/ט
 תכנית 274/ט

ל אי שור
 הומלצה

בישיבה מס' 289/95
 מיום 31/2/89

תאריך 289/95
 יו"ר הועדה ק.מ.
 מהנדס הועדה

הועדה המקומית לתכנון ולבנייה - השומרון

תכנית 274/ט
 תכנית 274/ט

להפקדה
 הומלצה

בישיבה מס' 292
 מיום 31/2/89

תאריך 289/95
 יו"ר הועדה ק.מ.
 מהנדס הועדה

משרד דפוס מרחב ה.ה.
 חוק התכנון והבניה תשכ"ה-1955

הישור ובניה מס. 274/ט

הועדה המקומית לתכנון ולבנייה

ביום 3.7.91

החזיקה על הפקדת תכנית מס. 274/ט

פורסמה בילקוט הפרסומים מס. 3461

מיום 29.4.90

החזיקה על אישור תכנית מס. 274/ט

פורסמה בילקוט הפרסומים מס. 4379

מיום 7.2.96