

מרחב תכנון מקומי, מטה - יהודה.

תכנית מס' מ.י. 789/
שינוי לתכנית מס' מ.י. 200/
(שינוי לתכנית מתאר)

1. שם התכנית: תכנית זו תיקרא מס' מ.י. 789/
שינוי לתכנית מס' מ.י. 200/ (להלן התכנית).
2. מסמכי התכנית: התכנית כוללת 2 דפי הוראות בכתב (להלן הוראות התכנית) גיליון אחד של תשריט הערוך בק.מ. 1:2500 (להלן: תשריט). וגיליון אחד של חתך לרוחב הדרך החדשה בקנ"מ 1:200 (להלן נספח מס' 1).
כל מסמך ממסמכי התכנית הוא חלק בלתי נפרד מהתכנית בשלמותה.
3. גבולות התכנית: הקו הכחול בתשריט הוא גבול התכנית.
4. שטח התכנית: 37,700 מ"ר.
5. מקום התכנית: דרך ארצית מס' 44 באזור צומת הכניסה לתעוז ולתרום וקטע כביש גישה לתרום, גושים גוש: 29610, ח"ח 13,11,8,5, גוש: 5124, ח"ח 21, 24, 25, 26, 27, 49, 50, 51, 52, 53, 54, 55, 57, 60.
בין הקואורדינטות: מזרחיות- 148150, 147600, וצפוניות 133800, 133450.
6. מטרת התכנית: שינוי מיקום הצומת הכניסה למושב תרום לצורך הפיכת הצומת לתרום ותעוז לצומת מדורג, ע"י ביטול קטע דרך קיימת והפיכתה לשביל להולכי רגל והתויות קטע דרך חדשה מוצעת.

תואי הדרכים ורוחבן יהיה כמצויין בתשריט.

7. דרכים:

(א) השטח הצבוע בתשריט בצבע אדום הוא שטח של דרך חדשה.

(ב) השטח הצבוע בתשריט בצבע חום הוא שטח דרך ציבורית קיימת.

(ג) השטח המסומן בתשריט בקוים אלכסוניים באדום הוא דרך מיועדת לביטול.

8. שביל ציבורי להולכי רגל:
השטח הצבוע בתשריט בירוק הוא שביל להולכי רגל.

9. ביצוע התכנית:
התכנית תבוצע תוך 5 שנים מאישורה הסופי.

10. השטחים המיועדים לדרך חדשה יופקעו וירשמו על שם המדינה. ההפקעה תבוצע בהתאם להכרזה ולפי פקודת הדרכים ומסילות הברזל (הגנה ופיתוח 1943).

רות לב-רון
מנהלת אגף-תכנון מוקדם

4-28
22/7/96

משרד הבינוי והשיכון
מ"צ
המשרד הראשי

חתימות

חתימת מגיש התכנית

מע"צ - משרד ראשי

אריה צור, מהנדס יועץ, כבישים ופיתוח
רח' לינקולן 9 ת"א טל. 03-5617856

חתימת המתכנן


אריה צור, מהנדס יועץ.

הועדה המקומית לתכנון ולבניה
מטה יחידה
תכנית מס' 489
הועדה המקומית בישיבתה ה-4
מיום 4.7.93 החליטה להמליץ
להפקיד את התכנית הנזכרת לעיל.
אבי בן-גור
מהנדס מועצה אזורית
יושב ראש הועדה

משרד הפנים מחוז ירושלים
אישור תכנית מס' 489
הועדה המחוזית החליטה לאשר את התכנית
בישיבה מס' 6196 ביום 16.7.96
סמנכ"ל תכנון

תאריך 12/8/96

נספח מס' 1 לתקנון ותשריט תכנית מס' חי/789

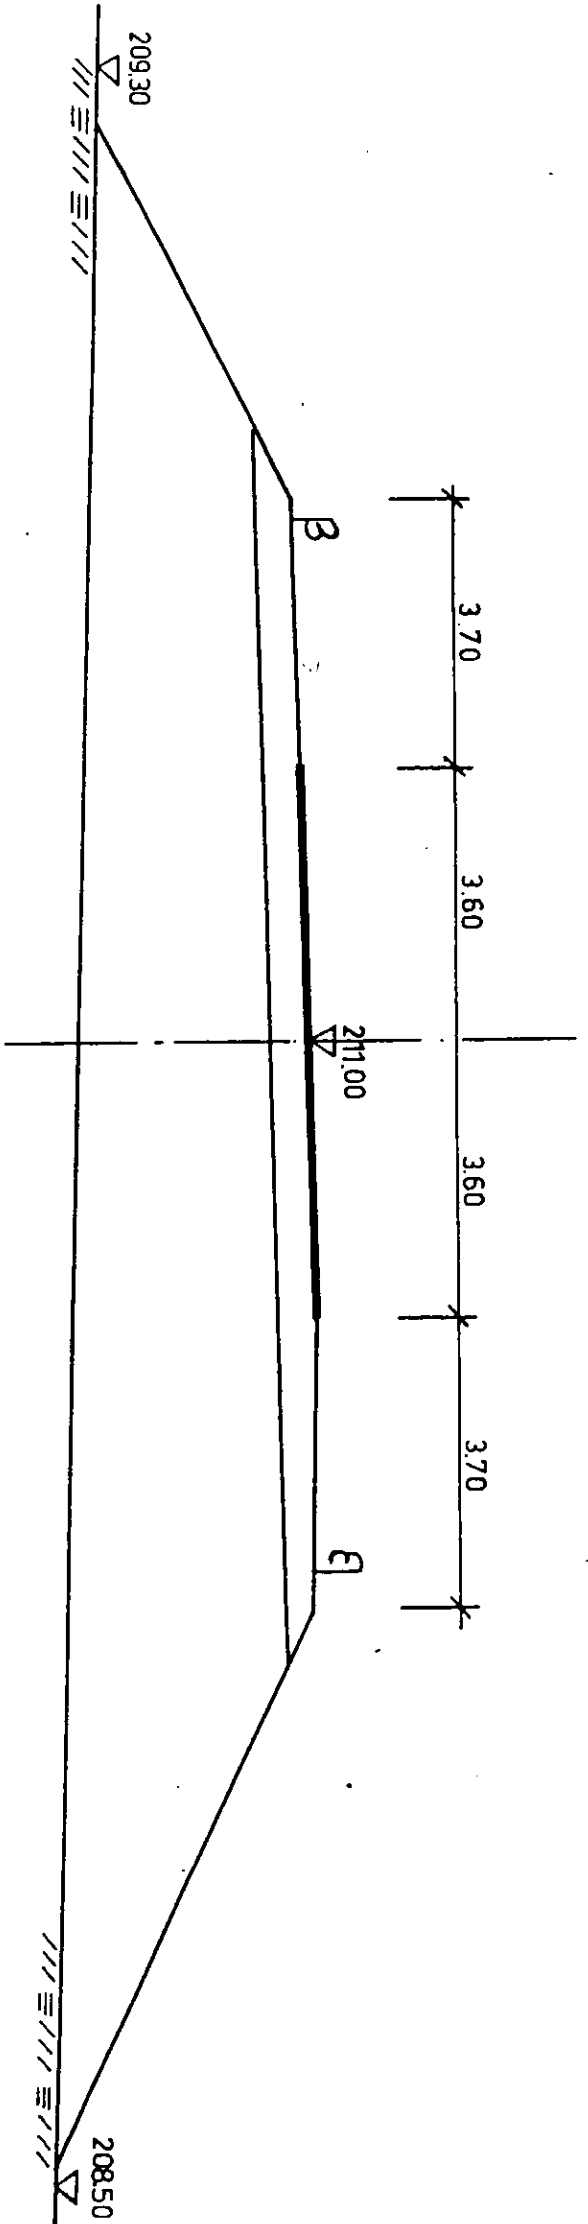

חתך טיפוסי לדומב
 קנ"ב 1:100

משרד התשתית והתחבורה
 מ"א // ת"א
 המשרד הצפוני