



מרחב תכנון מקומי ראשון לציון
תכנית שינוי מתאר מס' רצ/מק/1/11/ד/3
שינוי לתכנית מתאר מס' רצ/1/11/ד/1 בתוקף
ורצ/1/1 בתוקף על כל תיקוניה

1. **המקום:**
 - מחוז - המרכז
 - נפה - רחובות
 - עיר - ראשון לציון
 - גוש - 3927
 - חלקה - 119
 - מקום - רח' זבוטינסקי פינת שד' מנחם בגין.
2. **שטח התכנית:** 1879 מ"ר.
3. **בעלי הקרקע:** עיריית ראשון-לציון.
4. **עורכי התכנית:** אגף תכנון במינהל הנדסה בעיריית ראש"צ.
5. **היזם:** הועדה המקומית לתכנון ובניה ראש"צ.
6. **מסמכי התכנית:**
 - א. תקנון - דף אחד.
 - ב. נספח מנחה (תרשים מיקום).
7. **מטרת התכנית:** קביעת קו בנין צפוני 2.4 מ' (במקום 5 מ') עבור מרכז טכנולוגי, לכיוון השטח הציבורי הפתוח - ע"פ סעיף 62 א. (א) 4 לחוק.
8. **יחס לתכניות אחרות:** כל הוראות התכניות התקפות יעמדו בעינן אלא אם כן שונו במפורש בתכנית זו.
בכל מקרה של סתירה יקבעו הוראות תכנית זו.
9. **שלבי ביצוע:** התכנית תבוצע בתוך 10 שנים מיום אישורה.

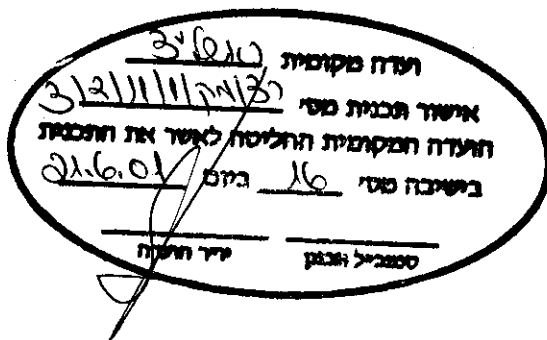

נספח לתכנית רצ/מק/ו/ו/ח/3

גוש 3927 חלקה 19

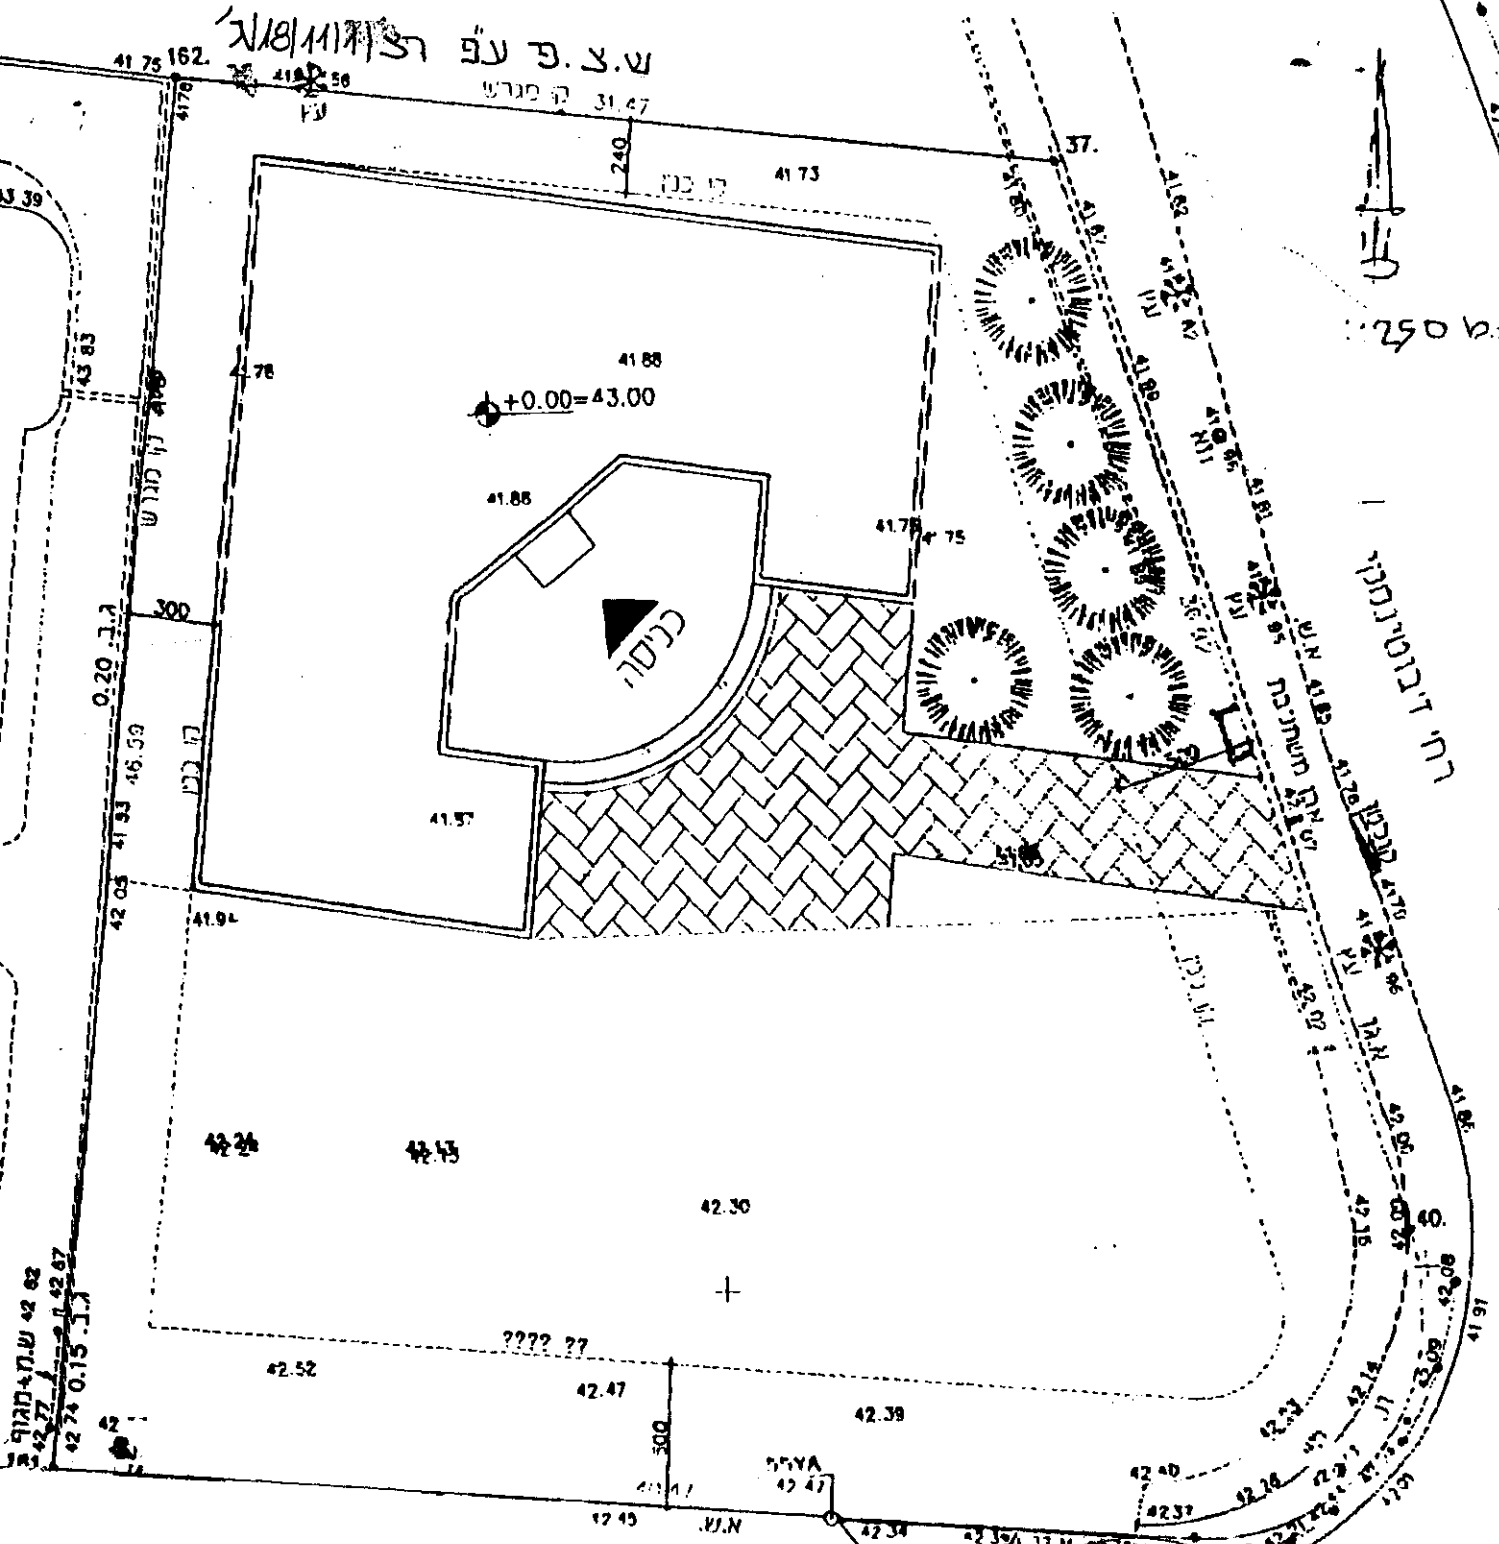

שטחון ברטש
תחזוקה על הונסים
עיריית ראשון-לציון

