

ט-6345

ט-9.05

תיכונית מתחדשת ורחבת מרכז חולון

ת.ראשיות-1

מחוז תל-אביב
מרחוב תכנון מקומי חולון
תכנית מתאר מס' ח-מק-1/21
"הצבת סוככים עונתיים לבתי אוכל"

תיקון 21 לתוכנית המתאר ח-1 על שינוייה

1. שם התכנית:

תכנית זו תקרא תוכנית מתאר מס' ח-מק-1/21
לייחצבת סוככים עונתיים לבתי אוכל",
תיקון 21 לתוכנית המתאר ח-1 על שינוייה.

2. המקומות:

מחוז : תל-אביב
נפה : תל אביב יפו
עיר : חולון
כל מרחוב תכנון מקומי חולון.

3. תחולת התכנית:

תכנית זו תחול על כל תחום מרחוב התכנון המקומי חולון.

4. היזם:

הועודה המקומית לתכנון ובניה חולון

5. עדוץ התכנית:

אדריכלית טלי שמחה-אליקים – אדריכלית העיר

6. מטרי התכנית:

התכנית כוללת:
- 8 דפי הוראות בכתב, להלן : "הוראות התכנית".
- נספח בינוי עקרוני להלן "נספח הבינוי"

7. מטרת התכנית:

לקבוע הוראות ותנאים, על מנת לאפשר הצבת סוככים
עונתיים בעונת החורף להגנת היושבים סביב שולחנות
שהוצבו בהיקטר עפ"י גהה שלולחנות וכיסאות לבתי אוכל.

**תיקון 21 לתוכנית המתאר ח-1
''הצבת סוככים עונתיים לבתי אוכל''**

דף 2 מתוך 8 דפים

.8. **הגדרות:**

בתוכנית זו יהיה לכל מונח מהמונחים הבאים הפירוש שצלצלו.
''עונת החורף'' – התקופה שבין 15 באוקטובר ועד 15 באפריל.
''סוכך עונתי'' – מתקן כולל קירוי קל, למטרת הגנה מפני השפעת
מזג האוויר בעונת החורף, ליישבים ליד שולחנות שהוצבו בהיתר
לפניהם בית האוכל.
''מזרכה'' – החלק הסלול/מרוץ של רוחב או שטח ציבורי פתוח
המיועד לשימוש הולכי רגל, לרבות כיכר, מעבר, פסג' ורחביה
ובלבם שמש סלולים/מרוצים והציבור מורה לעבר בהם.
''בתי אוכל'' – מקום בו מכינים או מגישים מזון לצריכה במקום:
מסעדה, בית קפה.
''הוועדה'' – ועדת המשנה או רשות הרישוי לתוכנית ולבנייה חולון.

.9. **הצבת סוככים
עונתיים**

- 9.1 הזודה רשות להתייר הקמת סוככים עונתיים בעונת
החורף על המדרימות שבחוויות בתים האוכל, בתנאי שלבתת
האוכל היזג תקף להעמדות שלוחנות וכיסאות בהתאם
לחוק העור העירוני לחולון (למניעת מפגעים ושמירת
הסדר והnickין), התשנ"ב 1982, באותו השטח ובכפוף
לסעיפים 9.3, 9.2 שלහן.
- 9.2 במקרים בהם קיימות נסיגת בחזיות הקדמית של המבנה,
היוצרת חצר פתוחה לפני הרחוב, הזודה המקומית תהיה
רשאית להתייר הרחתת הטוכן העונתי של המדריכת
لتוחום החצר, ובלבذ שהטוכן העונתי יהווה יחידה אחת
שלמה.
- 9.3 על אף האמור בסעיף 9.1, בתוכנית זו ובכל דין אחר לא
תותר הצבת סוככים עונתיים במרכזו מסחרי סגור לבית
אוכל שאין לו גישה חיונית בהיתר הבניה התקף וכן לא
תותר הצבה בתוך מעברים מקורים.

**תיקון 21 לתכנית המתאר ח-1
"הצבת סוככים עונתיים לבתי אוכל"**

דף 3 מתוך 8 דפים

- 10.1 הנחיות כלליות:**
- הסוכך העוני יוצב מעל שטח שלגביו יש לבית האוכל יותר תקף להעמדות שלוחנות וכסאות, למעט שטח שהותר להצבת עציצים, אולם יכול להיות קטן ממנו.
- אין אישור הצבת הסוכך העוני משום **תוספת שטח** בנית כל לשם **לזכויות הבניה הקבועות** באותו חלק או מגרש.
- 10.2 רוחב מדרכה:**
- לא יותר הצבת סוכך עוני במקומות בהם רוחב המדרכה הנותר פנוי (לאחר הצבת הסוכך) קטן מ-2.0 מ', ובכל מקרה השטח שנגידר הסוכך לא עלתה על 32 מ"ר. בתחום הקולוניות יש להשאיר מעבר פנוי ברחוב שלא קטן מ-5.5 מ' מקצת הסוכך העוני עד קו חזית בית האוכל או עד קו העמודים של הקולוניה ומורכה פנואה רחוב שלא יקטן מ-2.0 מ' לפחות בין הסוכך העוני לאבן השפה (כמפורט בסוף). בנוסף, הצבת סוככים עונתיים ברדיוס מדרכות יהיה טוען אישור מהנדס מחלקה התנוועה.
- על אף האמור לעיל, הועדה רשות לקבוע מרחק מינימלי שונה בהתאם לשינויים העשיים לחול בקריטריונים להעמדות שלוחנות וכסאות ובאישור אדריכל העיר.
- 10.3 הקמת סוככים עונתיים רצופה:**
- יותר הקמת סוככים עונתיים של בתים אוכל שונים בקיר משותף, או בצורה רצופה, בתנאי שלא תימנע אפשרות מעבר וגישה להולכי רגל. הועודה רשות להתיר איחוד הסוככים עונתיים של מספר בתים אוכל ללא מחיצה ביניהם, או לחיבורם לסגור בסגירה צדדיות את הסוכך העוני של כל עסק, כך שיישאר רוח בין סוכך עוני לסוכך עוני שכן.

**תיקון 21 לתכנית המתאר ח-1
''הצבת סוככים עונתיים לבתי אוכל''**

דף 4 מתוך 8 דפים

- 10.4 متקנים בתחום הסוכך העוני**
לא יוקם ולא יותקן על קירות הסוכך העוני או בתווך חל הסוכך העוני כל מתקן או מכשיר לרבות מזגני אוויר, שלטים ותאורה חיצונית, למעט תאורה פנימית ומתקני חימום ניידים.
- 10.5 ಗדרות ומחיצות**
בעל היתר לסוכך עוני יdag שלא יוקמו ולא יונחו גדרות, מחיצות או כל דבר וחפץ אחרים בשטח המדרכה, זולת הסוכך העוני, הכסאות, השולחנות והעציצים שהותר להעמידם לפי היתר חוק.
- 10.6 עציצים**
בתוחם השטח שהותר לשולחנות וכיסאות תווך הצבת עציצים מתחוץ לקירות הסוכך העוני ובצמוד להם, בהתאם לזוגמי עציצים מאושרים להצבה או באישור אדריכל העיר. יש להשאיר מרווחים לשרגון בין העיציצים עימם לאפשר מעבר חופשי להולכי רגל. אין לחבר עציצים למדרכה. צמחיית העיציצים תהיה צמחיה טبيعית ולא מלאכותית. כל זאת בכפוף לסעיף 2.10.2 לגבי רוחב המדרכה.
- 11.1 מבנה הסוכך העוני** 11.1. **צורת הסוכך העוני:**
מראה הסוכך העוני, צורתו ופרטי העיצוב והגמר יהיו טעונים אישור אדריכל העיר. הוועדה תוכל לפרט הנחיות והוראות נוספות לצורך הגדרת מראה הסוכך העוני.

**תיקון 21 לתקנית המתאר ח-1
"הצבת סוככים עונתיים לבתי אוכל"**

דף 5 מתוך 8 דפים

חומרים

11.2

הסוכך העוני יoczע מחומרים קלים ועמוזים – זכוכית שקופה או אנטישן או פלטות שkopות מחומר פלסטי (פחות 90% משטח חזיות הסוכך) במסגרות אלומיניום או במסגרות של פורופילי מתכת מגולוונת וצבעה. אם הסוכך העוני יוחבר לקירות ולעמודי המבנה יהיה החיבורים פרקיים, שלא יהיו מטרד או מכשול לציבור. במקרים חריגים תותח הצבת סוכך עוני חופשי, המנתק מן המבנה באישור אדריכל העיר.

הזינוג בדפנות הסוכך העוני והגנון יהיו בכפוף להוראות התקנים המחייבים.

הגנון המשלים את קרווי הסוכך העוני, ירכיב מחומרים זהים לאלה שמהם בוצעו דפנות הסוכך העוני, דהיינו זכוכית או חומר קל ושקוף אחר במסגרות אלומיניום/פורופילי מתכת או מחומר קל אחר דומה שאושר ע"י אדריכל העיר ובכפוף להוראות הוועדה.

גובה הסוכך העוני

11.3

הגנון לשירותי הסוכך העוני יותכן בגובה שלא יקטן מ- 2.40 מ' ולא עליה על 2.60 מ' מפני המדרכה. יותרו עד 25 ס"מ נוספים להגבהת הגנון לצורך שיפועים, או ליצירת מעקה לגנון. בסוכך עוני המוצב בחל שמתוחת לקולונדה יותר להגביה את הסוכך העוני לגובה תקרת הקולונדה, בכפוף לאישור אדריכל העיר. לא יותר להקיס גנון קבוע מעל לסוכך עוני, אלא אם לאוינו גנון ניתן היתר לפי סעיף 145 לחוק התכנון והבנייה, התשכ"ה .1965

**תיקון 21 לתכנית המתאר ח-1
''הצבת סוככים עונתיים לבתי אופל''**

דף 6 מתוך 8 דפים

11.4 הנחיות עיצוביות נוספת:

11.4.1 לsocכים עונתיים ברוחות בעלי אופי מיוחד,
יקבע עיצוב אחיד בתאום עם אדריכל העיר.

11.4.2 על אף האמור בסעיף 11.4.1, לא יותר הקמת
socך עונתי בחזיותו ראשית של מבנים לשימור,
אלא הבקשה לsocך עונתי לבניין לשימור תואם
לאישור ועדות השימור בטרם אישור הוועדה.

11.4.3 לsocכים עונתיים הנמצאים במודרנה שהינה חלק
משטח ציבורי פתוח (שצ"פ), יקבע העיצוב
בהתאם לתכנון השצ"פ ובאישור אגף גנים ונו"ר
ואדריכל העיר.

11.4.5 לא יותר שימוש במחיצות שאין שkopות בדפות
הSOCך העונתי.

11.4.6 לפחות מחצית מדפות הSOCך העונתי יהיה
מחיצות קבועות שאין לפתחה.

11.4.7 גגון הSOCך העונתי לא יבלוט מעבר לדפות
ההיקפיות.

11.4.8 —
פטרון הניקוז יהיה מוצנע במסגרת הגגון, למעט
מרזבים אנכיים שיותאמו לפרטי החזיות ובאישור
אדריכל העיר.

11.4.9 חזיות הSOCך העונתי, פרטי הSOCך והגגון,
החומרים, החומרים והגוגנים וכ פטרון איסוף מי
גשם וניקוז מג הSOCך העונתי עשויו עיי
אדריכל העיר.

**תיקון 21 לתכנית המתאר ח-1
''הצבת סוככים עונתיים לבתי אוכל''**

דף 7 מתוך 8 דפים

- | 12. | תנאים להגשה | תנויות לקבלת | היתר: |
|------|--|--|--------------|
| 12.1 | הצבת כל סוכך עונתי טעונה אישור הוועדה ואישור אדריכל העיר. | | |
| 12.2 | הבקשות להצבת סוכך עונתי יוגשו בצוות תכנית עם הפרות של הסוכך העונתי לרבות פרוט החמורים, הגוונים ופרטיו החיבור למזרכה ולקריות (מבנה פריק), בנוסף יוגשו 2 תצלומים של חזיתות בית האוכל והעתק של החיתר להצבת שולחנות וכיסאות. | | |
| 12.3 | הוצאת היתר לסוכך עונתי טעונה אישורי: האגף לרישוי בניה, האגף לרישוי עסקים, מחי התנועה, רשות כבאות אש, היחידה לחזות העיר, ואגף הנכסים. | | |
| 12.4 | על המבקש להגיש התcheinיות למניעת נזקים לבניין ולמזרכה, ולאפשר לעירייה במילוי הצורך לבצע עבודות כלשון במזרכה בשטח עליו נמצא הסוכך או בקרבתו. | | |
| 12.5 | על המבקש להגיש אישור על יציבות המבנה ע"י הנדסאי מהנדס בנין המוסמך לחת אישור זה. הוצאת האישור באחריות בעל העסק. העתק האישור ישמר בעסק. | | |
| 12.6 | היתר לסוכך העונתי יהיה תקף לשנה אחת בלבד עם אפשרות לחיזוש מיידי שנה בכפוף לתנאי הרשיון לניהול עסק. | | |
| 13. | אין בתכנית זו מושום שינויLT; תקפה אחרות החלה על שטח התכנית, ואין בה מושום הكنيית זכויות כלשיי מעבר לאישור שניתן להצבת שולחנות וכיסאות על פי חוק העיר העירוני. | יחס התכנית
لتכניות תקפות: | |
| 14. | דמי שימוש לקרווק הציגו יטלו בהתאם לתעריף שיקבע בהתאם לשומות מקרען. | דמי שימוש: | |

**תיקון 21 לתכנית המתאר ח-1
''הצבת סוככים עונתיים לבתי אוכל''**

דף 8 מתוך 8 דפים



- בעסק המזוי במבנה המוכרז כמבנה מסוכן לא תאשר הצבת סוכך עונתי. **.15. מבנה מסוכן:**
- לא עמד מבקש היתר לSOCCK עונתי בתכנית שאושרה או בתנאי ההיתר בעונת החורף הקודמת, או הקיט SOCCK עונתי ללא היתר, או בניגוד להוראות הנחיה זו, ראשי מהנדס העיר להנתנות מעת היתר חדש לאותו מבקש בקיים תנאים שיבטיחו קיום תנאי ההיתר וכל דין בקשר לSOCCK העונתי, לרבות על ידי התניינת מעת ההיתר בהמצאת ערבות בנקאות להבטחת מלאי תנאי היתר וכל דין כאמור. **.16. תנאים מיוחדים לחידוש היתר:**
- מחלקת התנועה תבחן באופן פרטני כל בקשה להיתר לSOCCK עונתי, במס קיימת הגדלה משמעותית במספר מקומות בשיכבה של בית האוכל, את פתרונות התנינה באזור ובמקרה יש צורך בתוספת מקומות נוספת לעומת היתר המקורי. **.17. חניה:**
- מידי עם אישור התכנית. **.18. זמן ביצוע:**
- .19. חתימות:**
- אד' טלי שטחם-אליקים**
עורך התכנית: אדריכלית טלי שטחה-אליקים – אדריכלית העיר
- 21.** אישור הכנית מס' דג-52/2011
וועדת המשנה לחקלאות לאישר את ההצעה
בישינה מס' 13.9.05 נספח 2005/11/2011
וועדת מונה לתכנון ובנייה חולון
- אד' חזי מרכוביץ**
מהנדס העיר
ומזקיר הוועדה המקומית
لتכנון ובנייה - חולון
- יום התכנית:** הוועדה המקומית לתכנון ובנייה חולון

דוחן דרור נס-ע-ז-ב-ל ז-ב-ל ז-ב-ל ז-ב-ל

טג און: יונתן גולדשטיין

תאריך: 16.2.2005

התקנים ודרישות טכניות

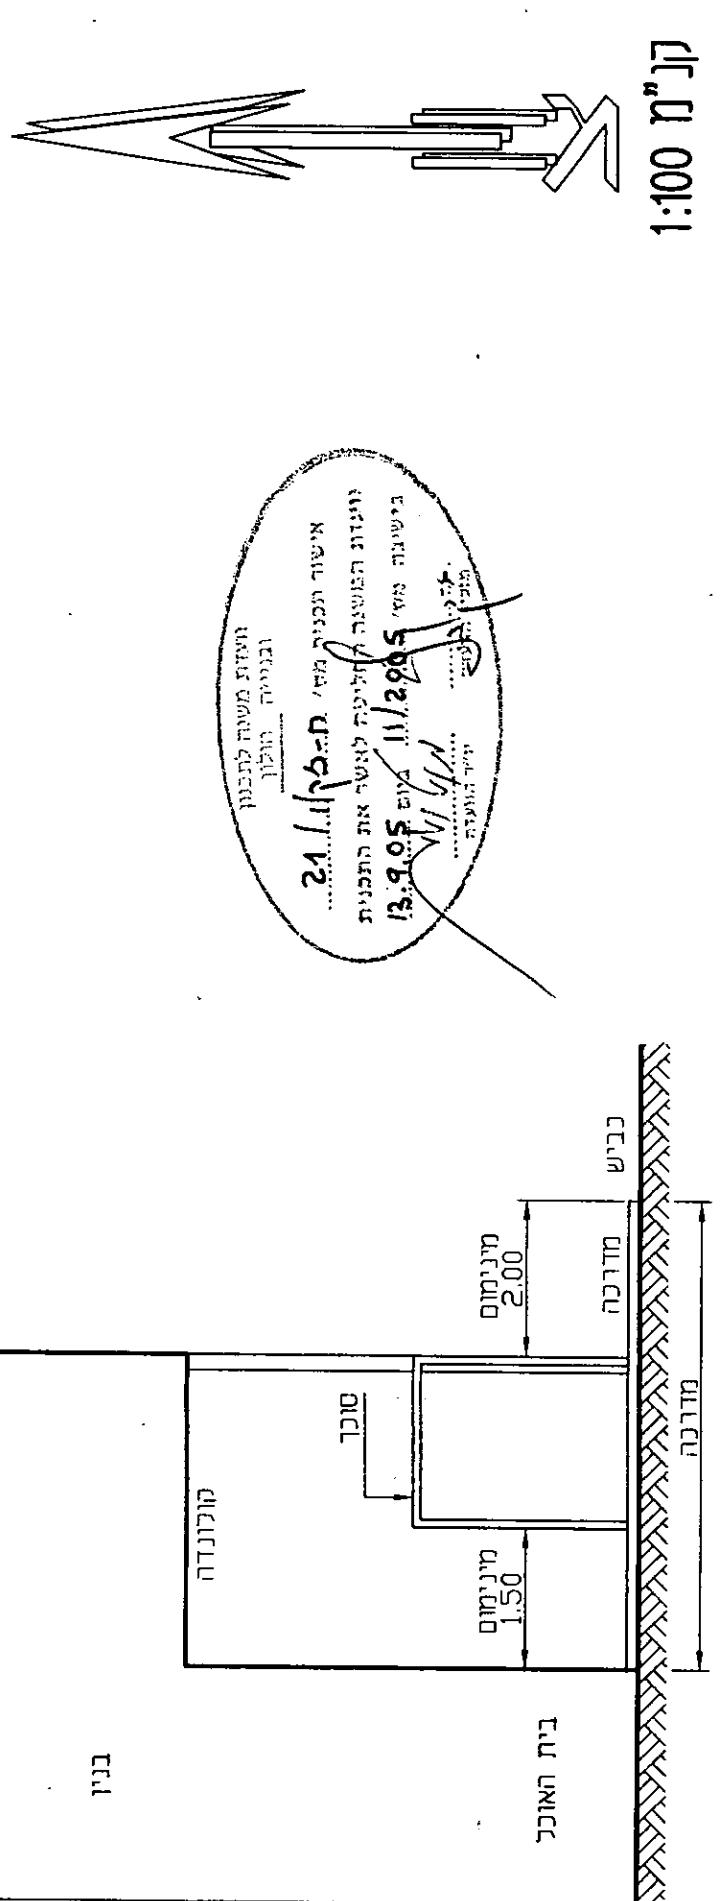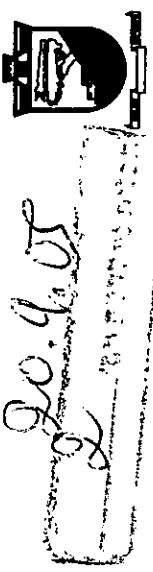

1:100

