

091  
4.12.91

# מחוז הצפון

## מרחב תכנון מקומי הגליל המרכזי

### תכנית מס' 6769/כפר שעב

חוק התכנון והבניה תשכ"ה 1965  
הועדה המקומית לתכנון ובניה  
הגליל המרכזי

תכנית מס' 6769/כפר שעב  
54/89

הועדה המקומית בישיבתה מס' 57/89  
מיום 28.5.89 החליטה להמליץ  
על תוקף התכנית הנקובה לעיל

ד"ר הועדה  
מנהל הועדה

חוק התכנון והבניה תשכ"ה 1965  
הועדה המקומית לתכנון ובניה  
הגליל המרכזי

תכנית מס' 6769/כפר שעב  
54/89

הועדה המחוזית בישיבתה מס' 19-N-91  
מיום 20.10.91 החליטה  
על מתן תוקף לתכנית הנקובה לעיל

ד"ר הועדה  
מנהל הועדה

משרד הפנים מחוז צפון  
חוק התכנון והבניה תשכ"ה-1965

אישור תכנית מס' 6769

הועדה המחוזית לתכנון ולבניה החליטה  
ביום 30.10.91 לאשר את התכנית.

סמנכ"ל לתכנון  
יו"ר הועדה המחוזית

הודעה על אישור תכנית מס' 6769

פורסמה בילקוט הפרסומים מס' 4079  
מיום 28.1.93

B51 N

## מ ח ו ז ה צ פ ו ן

### מרחב תכנון מקומי "הגליל המרכזי"

תכנית מס': ג/6769

המהווה שינוי לתכנית מתאר מס' ג/1933.

המקום: שעב.

חלקי גושים: 19768-19770, 19780, 19781, 19767.

שטח התכנית: 613 דונם.

בעל הקרקע: מנהל מקרקעי ישראל ואחרים.

היוזם: (1) הועדה המקומית לתכנון ולבניה הגליל המרכזי.  
(2) המועצה המקומית כפר שעב.

עורך התכנית: הועדה המקומית לתכנון ולבניה הגליל המרכזי.

תאריך: 1/89.

יחס לתכניות אחרות: משנה בהוראותיה את תכנית המתאר מס' 1933.

#### 1.2 מטרת התכנית

- (1) לקבוע הנחיות ותנאים לפתוח ולבניה של יעודי שטחים בתחום הישוב.
- (2) להגדיל את אחוזי הבניה ומספר הקומות.

#### 2. כללי

##### 2.1 שם וחלות

תכנית זו תקרא תכנית מס' ג/6769 והיא תחול על שטח התכנון המותחם בקו כחול בתשריט המצורף והקרוי להלן "התשריט".  
הוא זהה לתשריט תכנית מתאר מס' 1933.

##### 2.2 התשריט

תכנית זו מבטלת את כל התכניות המפורטות הקודמות המאושרות בשטח וכל סתירה בין התכניות האמורות לבין תכנית זו הוראותיה הן שתקבענה.

פירוש הסימון	סימון בתשריט
(1) גבול התכנית	קו כחול רצוף
(2) איזור מגורים א'	כתום
(3) איזור מגורים ג'	צהוב
(4) שטח ספורט	ירוק מותחם בחום
(5) שטח לבנין ציבורי	חום מותחם חום כהה
(6) שטח ציבורי פתוח	ירוק
(7) שטח לבית קברות קיים	צהוב מקווקו ירוק אלכסוני
(8) שטח לבית קברות מוצע	צהוב מקווקו בירוק אלכסוני מרוסק
(9) איזור תעשייה זעירה ומלאכה	סגול מותחם סגול כהה
(10) שטח חקלאי	פסים בצבע ירוק
(11) איזור המרכז	פסים אפורים כהים
(12) דרך מאושרת	חום
(13) דרך מוצעת או הרחבת דרך מוצעת	אדום
(14) דרך להולכי רגל	ירוק עם קיוקו באדום
(15) דרך לביטול	קווים אלכסוניים באדום
(16) מספר הדרך	ספרה ברבע העליון של העיגול
(17) קו בנין מינימלי (קידמי)	ספרות ברבעים הצדדיים של העיגול
(18) רוחב הדרך	ספרה ברבע התחתון של העיגול

#### 4. חלוקה לאיזורים לקביעת התכליות

##### הוראות כלליות

- 4.1 לא ישמשו שום קרקע או בנין הנמצאים באיזור המסומן בתשריט לשום תכלית אלא לתכלית שנקבעה ברשימת התכליות המותרות באיזור שבו נמצאים הקרקע או הבנין.
- 4.2 א - מותר להקים בנין אחד בלבד על כל מגרש באיזור מגורים. במגרשים ששטחם עולה על 700 מ"ר עד 800 מ"ר יהיה מותר להקים שני בתים עם קיר משותף.  
ב - על אף האמור בסעיף 4.2(א) זלעיל, יהיה מותר להקים על המגרש מבני עזר.
- 4.3 חנויות, בתי מלאכה
- תהיה הועדה המקומית רשאית להתיר את הקמתם של חנויות מסחר גם באיזור מגורים (אם לא נאמר אחרת בהוראות אלה).
- 4.4 שטח מינימלי למגרש בניה, אחוז בניה מקסימלי, מרווחים וקווי בניה במקומות שאינם מסומנים בתשריט, גובה הבנינים יהיו בהתאם לטבלה המצורפת לתכנית ויהיו מחושבים לפי שטח המגרש נטו.
- 4.5 מגרשים הנמצאים בתחומי איזורים שונים
- מגרשים הנמצאים בתחומי איזורי מגורים שונים יהיה דינם כדין מגרשים הנמצאים בתחומי האיזור שסייגיו מועטים ביותר, פרט למרווח חזית הבנין כפי שנקבע בתשריט.
- 4.6 שטחי הדרכים והשטחים הציבוריים הפתוחים
- שטחי הדרכים והשטחים הציבוריים הפתוחים יהיו נתונים להפקעה ויירשמו על שם הרשות המקומית בהתאם לחוק התכנון והבניה תשכ"ה - 1965.
- 4.7 שטחי חניה ומיקום חניה
- א - לא תותר הקמת בנין בשטח התכנית אלא לאחר שיובטחו מקומות חניה על פי תקן החניה תשמ"ג 1983.  
ב - לא תותר הקמת מוסך נפרד להחנית רכב באיזור כלשהו. אם אפשר, לדעת הועדה המקומית, להתקינו בקומת הקרקע של הבנין.  
ג - גובהו של מוסך נפרד לא יעלה על 2.20 מטרים.  
ד - במקרים טופוגרפיים מיוחדים רשאית הועדה המקומית להתיר את הקמתו של מוסך להחנית רכב על גבול המגרש עם מרווח קידמי של מטר אחד בלבד.
- 4.8 בנינים קיימים
- הבנינים שהיו קיימים לפני אישורה של תכנית זו בקו בנין הקטן ממה שנקבע לפי תכנית זו יאושרו. כמו כן, תאושר תוספת בניה בהתאם להוראות התכנית. תוספת קומות תאושר בקו הבנין של הבית הקיים ובתנאי שלא תהיה חריגה לתחום הכביש.

5. רשימת תכליות

5.1 איזורי מגורים א'

- א - בתי מגורים.
- ב - מועדונים פרטיים וחברתיים.
- ג - גני ילדים, פעוטונים, מגרשי משחקים, גנים ושטחי חניה.
- ד - משרדים של בעלי מקצועות חופשיים.
- ה - מוסכים פרטיים ומשותפים להחניית רכב או מכונה תקלאית.
- ו - חנויות מזון וקיוסקים.
- ז - מספרות ומכוני יופי.

5.2 איזורי מגורים ג'

כמו איזור מגורים א' ובהתאם לטבלה, בהסכמת רשות העתיקות.

5.3 איזור מבני ציבור

- השטח מיועד להקמת בניני ציבור, כגון:
- א - מקומות לפולחן דתי, כגון: כנסיה, מסגד.
  - ב - מוסדות חינוך ותרבות.
  - ג - מגרשי משחקים.
  - ד - קולנוע.
  - ה - מרפאות, תחנות לאס ולילד, גני ילדים ותחנות לעזרה ראשונה.
  - ו - משרדים.

5.4 שטח ציבורי פתוח

- א - ככרות, גנים ציבוריים ונטיעות.
- ב - מתקני משחקים לילדים ובתי שימוש ציבוריים.
- ג - מגרשי ספורט ומגרשי משחקים.

5.5 איזור מלאכה ותעשייה זעירה

בתי מלאכה למיניהם, כולל מסחר, להוציא תעשייה מזיקה. למגרשים ששטחם 2 דונם ומעלה, יהיה מותר לבנות בכל קומה 70%

5.6 בית קברות קיים ומוצע

חפירות, סוללות, מצבות ומבני מצבות, גג ומבנים לצורך פולחן דתי, ויחולו עליהם הוראות ת.מ.א. 19.

5.7 איזור המרכז

בנין משרדי המועצה המקומית, בניני בריאות ותרבות, מסחר ומשרדים. לאחר הגשת תכנית בינוי שתאושר ע"י הועדה המקומית.

5.8 מזבלה

תאותר במסגרת תכנון איזורי לפי תכנית מפורטת ובאישור הועדה המחוזית.

## 5.9 שטח ספורט

ישמש להקמת מגרשי משחקים. תותר בניית בתי שימוש ומתקנים הכרוכים במגרשי הספורט ואולם ספורט.

## 6. דרכים ונטיעות

- 6.1 שטח הדרכים להולכי רגל ירשם על שם המועצה המקומית אשר תהיה אחראית לאחזקתו.
- 6.2 לא יבנה בנין בחלקה כלשהי בשטח התכנית אלא אם יובטח חיבור לרשת הדרכים ודרכים להולכי רגל הרשומה בתשריט, כמו כן, לא לא תבוצע חלוקת משנה לחלקה אשר לא תבטיח חיבור כזה.
- 6.3 דרך גישה לכל תת-חלקה תהיה ברוחב 3 מ' לפחות.
- 6.4 בסמכות הועדה לקבוע הרחבת דרך לצורכי חניה בחלקות שבהן יבקש בעל החלקה לבנות חנות.
- 6.5 מקומות הדרכים ודרכים להולכי רגל ורוחבם יהיו כפי שסומנו בתשריט ואפשר יהיה לערוך שינויים קלים בתוואי הדרכים ולקבוע דרכים חדשות ע"י תכנית מפורטת או תכנית פרצלציה כאשר הדבר לא יגרום לשינוי עיקרי בתכנית זו.
- 6.6 אין לפתוח או לסלול כל דרך חדשה אלא באישור הועדה המקומית.
- 6.7 אין להניח עמודי חשמל וכבלי חשמל תת-קרקעיים אלא באישור חברת חשמל לישראל ובאישור הועדה המקומית.
- 6.8 אין להקים בתוואי הדרכים ולידם כל מבנה שהוא למעט מבנים זמניים הקשורים בסלילת ותיקון הדרך, וכמו כן תחנות צל המתנה לאוטובוסים.
- 6.9 נטיעת עצים ושמירתם

- א - הועדה המקומית או הרשות המקומית רשאים במקרים מסויימים לצוות על בעל הקרקע ולחייבו בנטיעת עצים, שמירת עצים קיימים או סילוקם של עצים אחרים המפריעים לדרך.
- ב - לא קיים בעל הנכס את הצו תוך תקופה שנקבעה לו, רשאיות הועדה המקומית או הרשות המקומית לבצע את הנטיעות ואת שאר העבודות הדרושות בקשר לנטיעה. ולמטרה זו להכנס לנכסיו של הבעל ע"י עובדיהן או סוכניהן ולבצע עבודה זו על חשבון בעל הנכסים.
- ג - הועדה המקומית או הרשות המקומית רשאים לצוות על בעלי כל קרקע לנקוט בצעדים כפי שהיא תמצא לנחוץ על מנת לשמור על כל עץ הנמצא על אדמתם, לנטוע עצים חדשים, שיחים ומשוכות לאורך גבולותיו ובמוצבים מתאימים אחרים.

## 7. ניקוז, תיעול ואספקת מים

### 7.1 ניקוז ותיעול

הועדה המקומית רשאית בהסכמתה של הועדה המחוזית לשמור על הקרקע הדרושה למעבר מי גשמים, ואין להקים על קרקע זו שום בנין או לעשות כל עבודה, חוץ מהעבודות לבצוע הניקוז או התיעול בהתאם למצוייין בתשריט המצורף בזה או בדרך כלל.

### 7.2 ביוב

- א - לפי דרישת הועדה המקומית ואישור הועדה המחוזית, המועצה המקומית תכין תכנית ביוב עבור כל שטח התכנית או חלק ממנה שיקבע ע"י הועדה המחוזית.
- ב - כל בנין שיבנה לאחר מתן תוקף לתכנית זו באיזור מגורים בשטח התכנית ינוקז בהתאם לתכנית.

### 7.3 אספקת מים

- א - אספקת מים בתאום עם הרשות המקומית.
- ב - שום באר פתוחה, בור ציבורי, באר עמוקה, ברכה או משאבה לא יבנו או יונחו מבלי תעודת היתר מאת הועדה המקומית.

### 7.4 חשמל

איסור הבניה בקרבת קווי חשמל.

- א - לא ינתן היתר בניה או חלק ממנו מתחת לקווי חשמל עיליים או בקרבת קווי חשמל עיליים. ינתן היתר בניה רק במרחקים המפורטים מטה, מקו אנכי משוך אל הקרקע בין התיל הקיצוני והקרוב ביותר של קווי החשמל לבין החלק הבולט ו/או הקרוב ביותר של המבנה:

#### המבנה:

ברשת מתח נמוך	2 מטרים
בקו מתח גבוה 22 ק"ו	5 מטרים
בקו מתח עליון 110 ק"ו	8 מטרים
בקו מתח עליון 150 ק"ו	10 מטרים

- ב - אין לבנות בנינים מעל לכבלי חשמל תת-קרקעיים ולא במרחק הקטן מ-2 מטרים מכבלים אלו, ואין לחפור מעל ובקרבת כבלי חשמל תת-קרקעיים אלא לאחר אישור והסכמה מחברת החשמל.

8. מקלטים

בכל המבנים בשטח התכנית, יבנו מקלטים בהתאם בהתאם לדרישות ומפרטי הרשויות המוסמכות ובתיאום איתן.

9. חלוקת משנה

הועדה המקומית תדרוש חלוקת משנה של חלקות ששטחן מעל 800 מ"ר שעליהן קיימים יותר מבית אחד ללא צורך בהגשת תכנית מפורטת ע"י בעלי הקרקע. מפת החלוקה תהיה ערוכה ע"י מודד מוסמך.

10. הרחקת אשפה

לא יינתן היתר בניה בשטח התכנית אלא לאחר שיובטח מקום לפחי האשפה בשטח המגרש ויסומן בתכנית ההגשה.

11. שטח לעתיקות

"אתר עתיקות" כמשמעותו בחוק העתיקות - תשל"ח, לפי הגדרת ה"שטח הבנוי" במפת הגוש, לא ינתן היתר להריסה או בניה לפי פרק זה וכן לא יעשה אדם ולא יותר לו לעשות אחד מאלה ללא אישור מראש ובכתב מרשות העתיקות ובהתאם לתנאיה: הריסה, בניה, סלילה, הקמת מתקן, חפירה, כריה, שינוי תיקון או תוספת כעתיקה וכן כל הנמנה בחוק העתיקות - תשל"ח סעיף 29א'.

12. היתל השבחה

יגבה כחוק.

## טבלת האיזורים

מרווחים במטרים	מס' קומות	גודל מגרש מינימלי במ"ר	אחוז בניה מותר בכל קומה	מרווחים במטרים		
				קידמי	צדדי	אחורי
מגורים א'	4 קומות ללא עמ. 3 קומות מעל עמ.	400 או כפי שקיים אך לא פחות מ-250 מ"ר (חלקה רשומה)	36% בקומה משטח המגרש ס"ה 144%	לפי תשריט	3	3
מגורים ג'	3 קומות	כפי שקיים אך לא פחות מ-250 מ"ר	50% בקומה משטח המגרש ס"ה 150%	לפי תשריט	2 מ' 0 ללא פתחים	2 מ' 0 ללא פתחים
שטח לבנין ציבורי		ל פ י ת כ נ י ת ב י נ ו י		לפי תשריט	3	3
איזור מלאכה ותעשיה זעירה	2 קומות	800 מ"ר	50% בקומה 100% בשתי קומות למגרשים מעל 2 דונם ומעלה 70% בכל קומה.	לפי תשריט	3	3
מרכז			100% בניה ב-3 קומות, לפי תכנית בינוי.	לפי תשריט	3	3
מבני עזר		איזורים א,ב	40 מ"ר	לפי תשריט	0	0

\* במידה ולא מסומן בתשריט יהיה קו בנין לצד הדרך 3 מ'.

# מחוז הצפון

## מרחב תכנון מקומי הגליל המרכזי

### תכנית מתאר מס' שעב 6769/צ

### המהווה שינוי לתכנית מתאר 1933

ק.מ. : 1:10 000

בעל הקרקע : מינהל מקרקעי ישראל ואחרים

יוזמי התכנית : הועדה המקומית לתכנון ולבניה הגליל המרכזי  
המועצה המקומית שעב

עורך התכנית : הועדה המקומית לתכנון ולבניה הגליל המרכזי

מס' הגושים : 19767-19781, 19780, 19770-19768

שטח התכנית : 613 ד

התוכנית הוגשה לתכנון ובניה  
ועדה מחוזית לתכנון ובניה  
מחוז הצפון


מס' תכנית : 6769/צ

ועדה מקומית : 54/89

בשיבת הועדה המחוזית בשיבתה מיום

התקבלה התכנית

גבול התכנית :

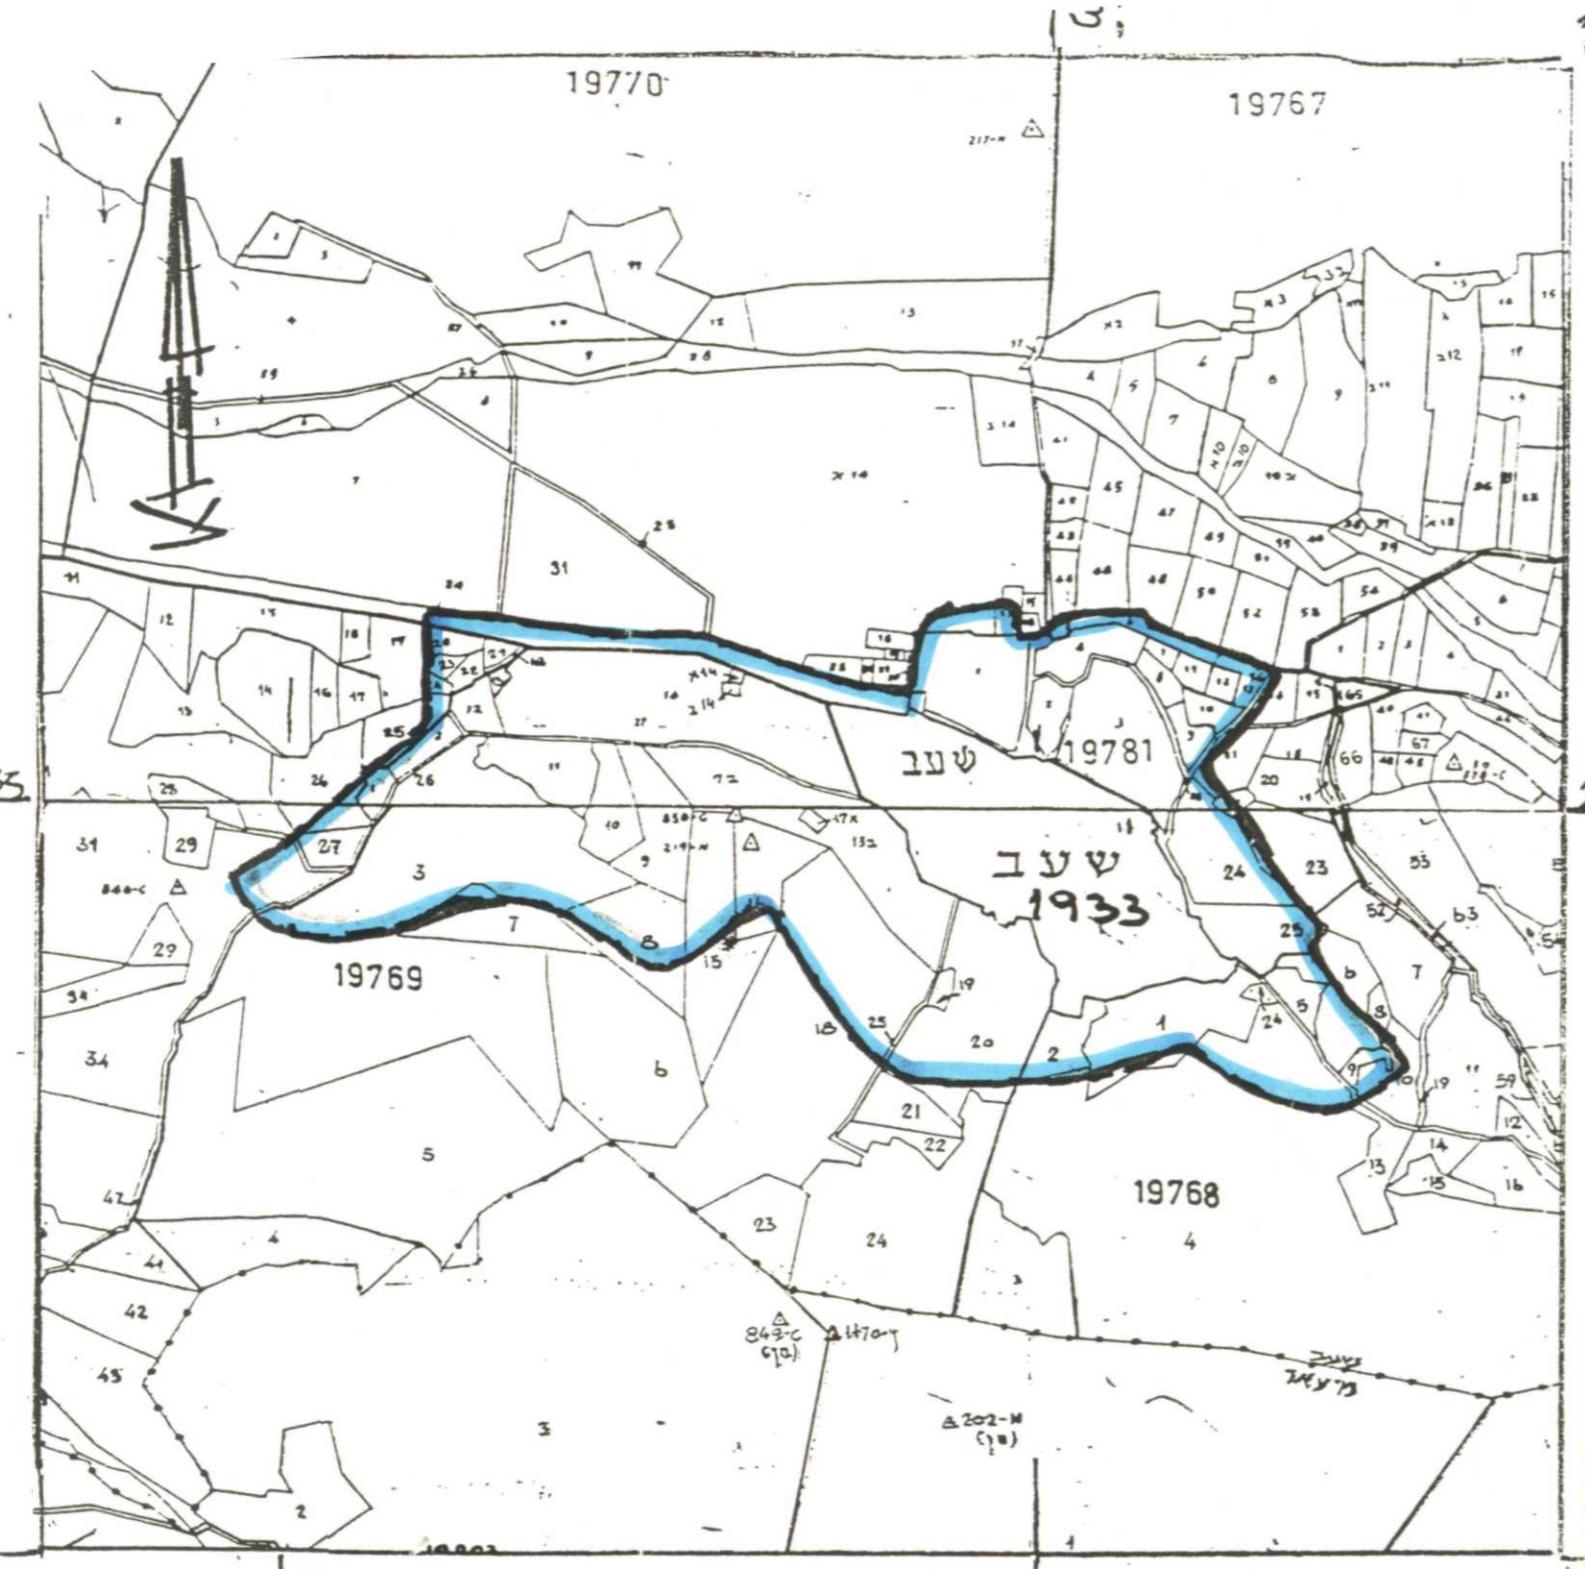

256

255

254

172

173