


מחוז הצפון

- 1 -

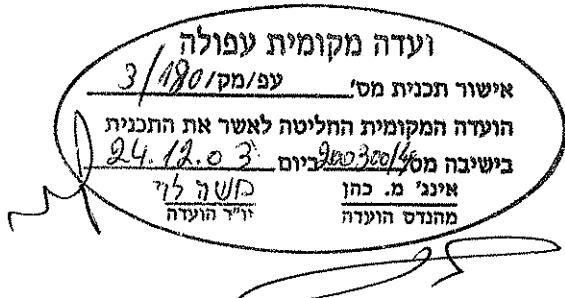

מרחב תכנון מקומי : נסolia .

תחום שיפוט מוניציפלי : עיריית נסolia .

פרק 1 - זהות וסיווג התוכנית .

1.1 שם התוכנית:

תכנית מס' נסolia / נסolia / 3

מטרה עיקרית : שינוי מבני ועיבוד ותוספת קומתא.

1.2 מיקום התוכנית:

ישוב נסolia - שטח הנמצא בתחום תכנית גבת / 180 אזור תעשייה נסolia

מספר גוש	אזורים/אזור
16697	4,5

1.3 שטח התוכנית:

כ-1400 מ"ר .

1.4 בעלי טוניין:

בעל הקרקע:

קניון נסolia בע"מ 512896002 הנשיא 45 נסolia טלפקס 6527977

יום התוכנית:

קניון נסolia בע"מ 512896002 הנשיא 45 נסolia טלפקס 6527977

מנש התוכנית:

קניון נסolia בע"מ 512896002 הנשיא 45 נסolia טלפקס 6527977

עובד התוכנית:

הרצל רפאל אדריכל ובונה ערדים מספר רשיון 32837.

כתובת- רחוב הרוב לוי 12 - נסolia .

טלפקס-04-6597457

1.5 יישט לתכניות אחוריות:

תוכנית מפורטת מקומית: תוכנית זו מהוות שינוי מבני בתחום גבת / 180 בתחום .

1.6 מסמכי התוכנית:

א. תקנון בן 4 עמודים - מסמך מודיעב.

ב. ניספח שינוי מנהזה.

1.7 תאריך הכנת התוכנית:

שלב	תאריך
תכנית ראשונה לדין,	23 באוגוסט 2003
תכנית למתן ותיקף	12 בנובמבר 2004

1.8 הגדרות וטוננជים: מושגונותם של המונחים בתוכנית זו יהיה כמשמעותם בחוק התכנון והבנייה.

פרק 2 - מטרות התוכנית ועיקרי הוראות פחונים

2.1 מטרות המוכנית

שינויי בהוראות בדבר חזק בינו ועיצור לרשות החקלאה וחופפת במידה

2.2 עיורי הוראות החוכמויות.

1. שינוי הוראות התכנית לגבי דוחן הבניין כלפי רוחב לפי המצורף כניספה לתכנית זו.
 2. מוספת גומה

פרק 3 - הוראות החנוכיות

3.1 רשיית החקירות ועיטוריהם:

כללי: לא ניתן הילך להקמת בניין ולא ישמש שם גראן או בניין הנמצאים בתחום התוכנית לשום שימוש שהוא פרט לשימושים המפורטים בתוכנית זו, בראשית השימושים המודרניים לגבי האזור שבו נמצאים גראן או הרובינו.

3.2. טבילת זכויות וחגבות רוחנית:

לא ינתנו היתרי בנייה אלא בהתאם לזכויות הרכינה המפורחות רוחלתן ברכינותו

טבלת זכויות והגבלות בניה לפיקננות התכנון והבנייה (חישוב שטחים ואחזוי בניה בתוכניות ובהיתרים)
תשנ"ב (1992)

שם האזור (শিমুশীয়) עיקריים	גדיל מגרש מণিম্পali (কম"ר)	קורי בניין במפרץ	אחזורי בניה ושותח בניה מаксימלי										גובהה בanine מаксימלי	מספר ייחידות סה"כ	מספר ייחידות למגרש		
			ס.ט' קומות	ס.ט' במטראיצ'	ס.ט' לכיסוי	שורות	שיטזי	לכיסוי	ס.ט' גובהה מаксימלי	מפלס כניתה	מפלס מתחזת	מפלס מעל כניתה	קדמי	אחזורי	צדדי		
לאפי הוראות תכנית גבת / 180	4															תונשיה עם חזיות מסחריות	אזור

4. איסור בניה מתחת ובקרבת קווי דשמל:

1. לא ניתן היתר בניה למבנה או חלק ממנו מתחת לקו דשמל נייליטס. בקרבת קו דשמל נייליטים ניתן היתר בניה רק במרחקים המפורטים מטה מקום ארכי משוך אל הקרקע בין התיל הקיזוני והקרוב ביותר מתחן בין החלק הבולט 1' או הקרוב ביותר של המבנה. ברשת מתח נמוך עם תילים דשופים 2.0 מ'. ברשת מתח נמוך עם תילים מבודדים וכבלים אוויריים 1.5 מ'. בקו מתח גובה עד 33 ק"ג 5 מ'. בקו מתח גובה עד 160 ק"ג (עם שdots עד 300 מ') 11 מ'. בקו מתח גובה עד 400 ק"ג (עם שdots עד 500 מ') 25 מ'.

הערה

- במידה ובאזור הבנייה ישנים קווי מתח נייליט ותחן נמוך בעוביים נסודות גדולים יותר, יש לפנות לחברת החשמל לקבלת מידע ספציפי לגבי המרחקים המינימליים המותרים. 2. אין לבנות מבנים מעל כבלי דשמל תחת-קרקעיים ולא במרחך הקטן: מ - 3 מ' מכבלים מתח עליון עד 160 ק"ג. מ - 1 מ' מכבלים מתח גובה עד 33 ק"ג. מ - 0.5 מ' מכבלים מתח נמוך עד 1000 וולט. ואין להפוך מעל ובקרבת כבלי דשמל תחת קרקעיים אלא לאחר קבלת אישור והסכמה מחברת דשמל. 3. המרחקים האנכימים והמינימליים מקווי דשמל עד לפני כביש טופיס יקבעו לאחר תאום וקבעת הנחיות עם חברת דשמל.

ג. - הוראות כלליות

1. הפקעות:

כל השטחים המזועדים לפי תוכנית זו לצרכי ציבור יופקעו עפ"י סעיפים 188, 189, 190 בפרק ז' וירשםו על שם הרשות המקומית עפ"י סעיף 26 לחוק התקנון והבנייה. במידה והשზה המופקע הנה בתוחום מקרקעי ישראל: מקרקעי ישראל כהגדרתם בחוק יסוד מקרקעי ישראל והמיועדים לצרכי ציבור כהגדרתם בסעיף 188(ב) לחוק התקנון והבנייה יוחזרו לרשות המקומית עפ"י נחלי מנהל מקרקעי ישראל.

2. רישום:

תוך שנה מיום תחילת תקפה של התוכנית הכללת צלוכה חדשה, יש להעביר למוסד התקנון שאישר תוכנית זו, תשריט צלוכה לצרכי רישום וזאת בהתאם להוראות סעיף 125 לחוק התקנון הבנייה.

3. תנאים לביצוע התוכנית:

אין

4. היטל השבזה:

היטל השבזה יוטל ויגבה עפ"י הוראות התוספת השלישית לחוק התקנון והבנייה.

5. סידורים לנכונות:

קבלת היתר בנייה למבנה ציבור, לאחר הבתוות סידורים לנכונות במבנה ציבור לשביות רצון מהנדס הוועדה המקומית ונפ"י תקנות התקנון והבנייה.

פרק 5 - זהויות

שםות בעלי עניין.
זהויות.

בעל הקרקע:

גנין עפולה בנ"מ 512896002 הנשיא 45 עפולה טלפקס 6527977

יום התוכנית:


גנין עפולה בנ"מ 512896002 הנשיא 45 עפולה טלפקס 6527977


מניש התוכנית:

גנין עפולה בנ"מ 512896002 הנשיא 45 עפולה טלפקס 6527977

שורד התוכנית:

הרצל רפואי אדריכל ובונה מרים מס' רשיון 32837,
כתובת- רחוב הרב לוי 12- עפולה.
טלפקס-04-6597457.

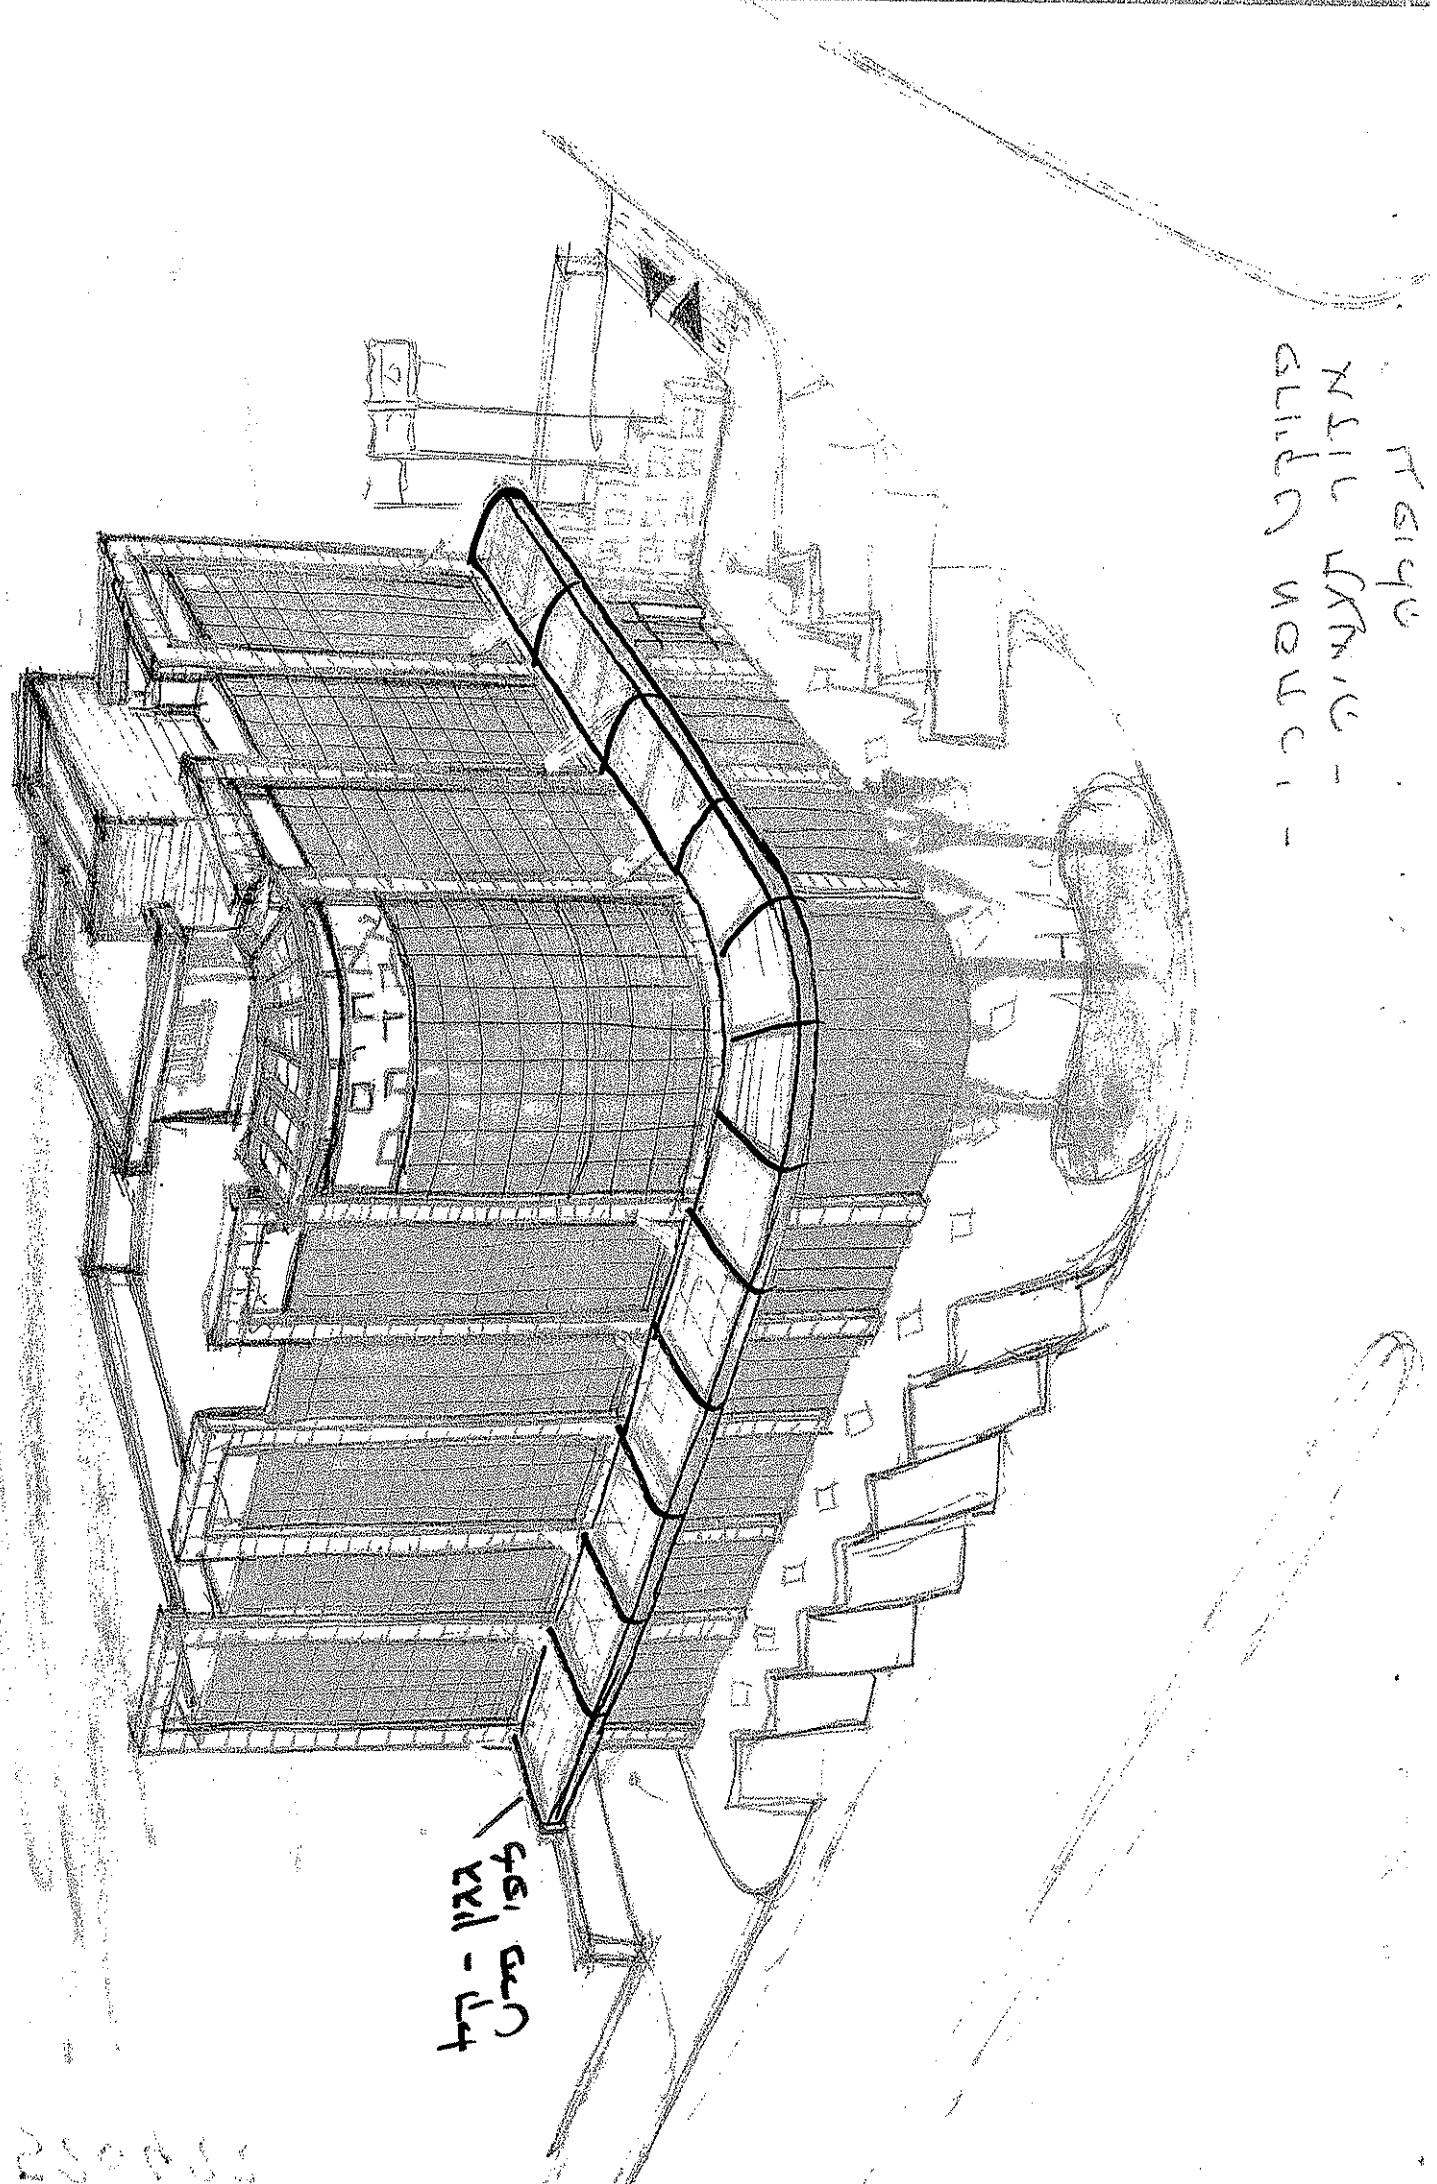

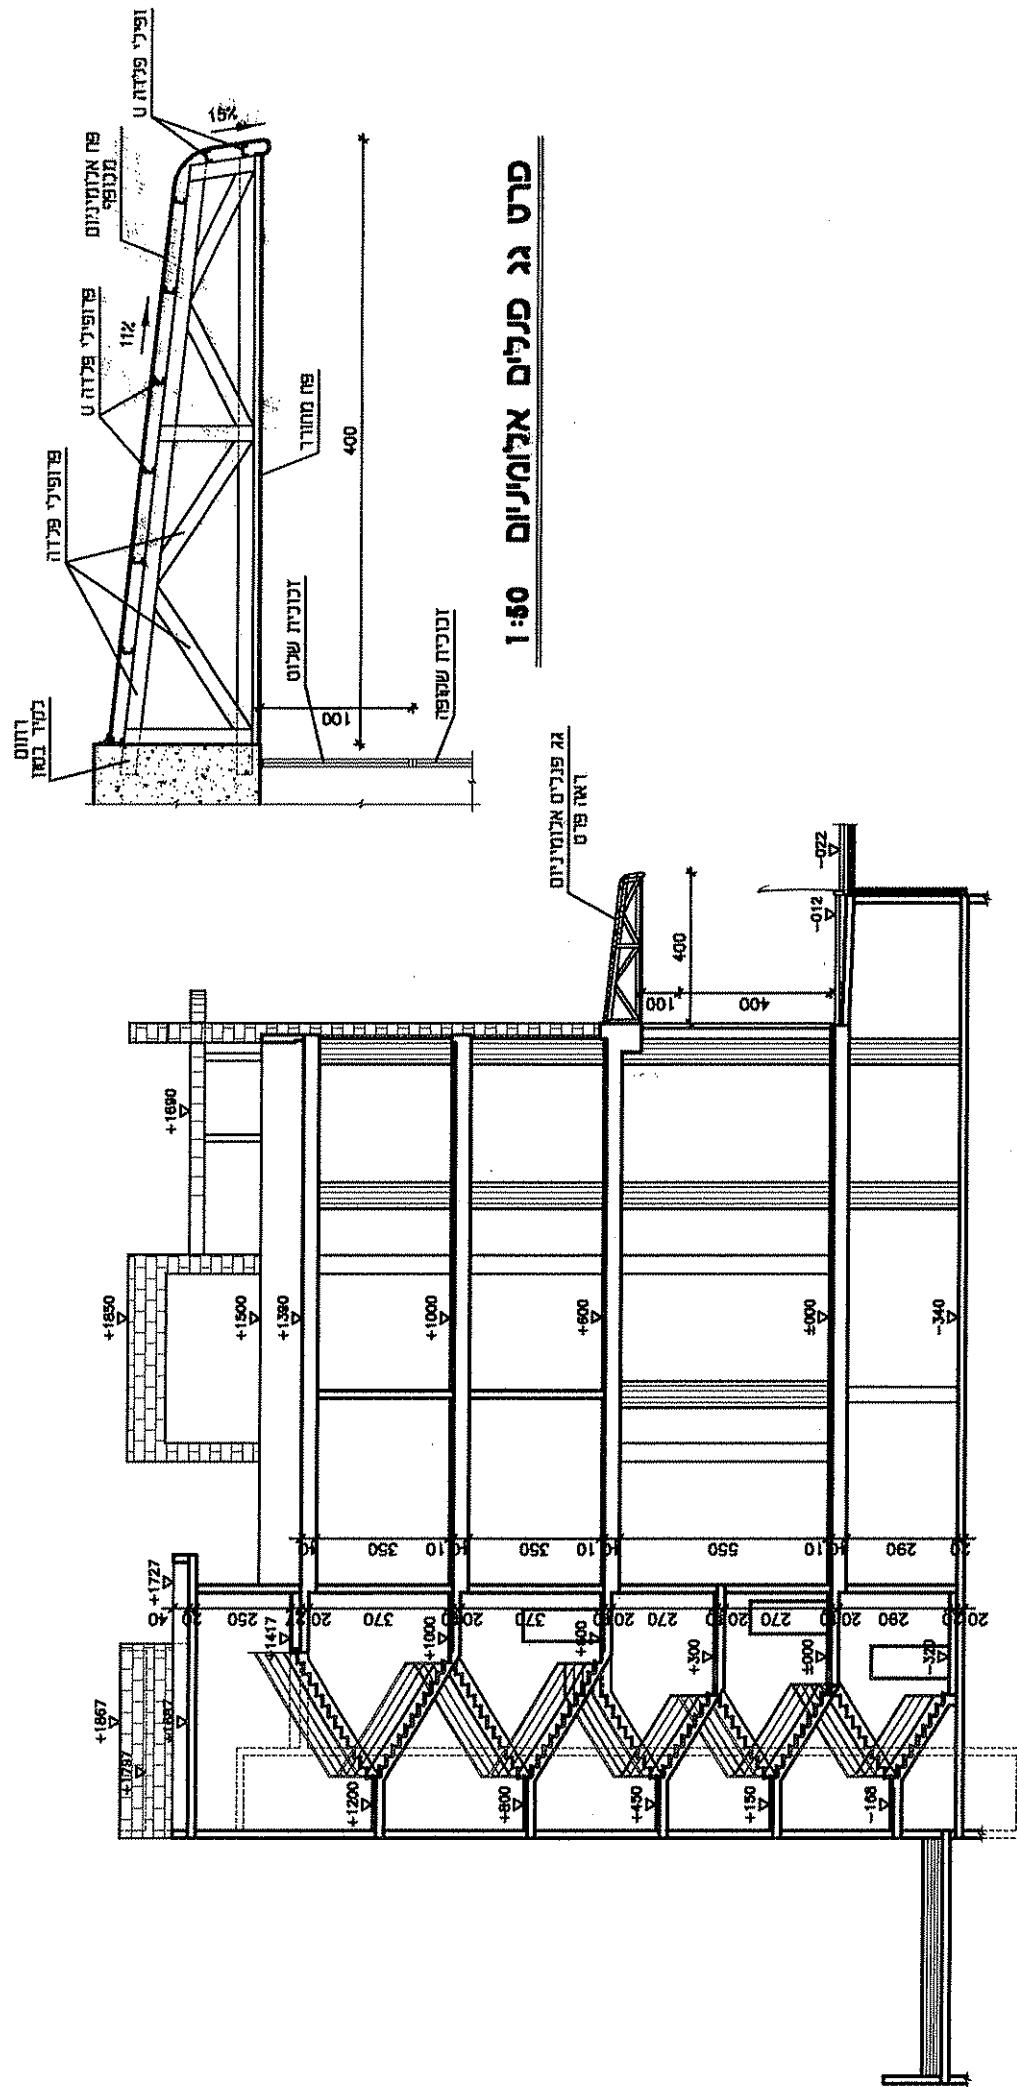

לְבָנָה זָהָב

1:200

