

הודעה על אישור תוכנית מס' 21/120/301
 פורסמה בעיתון נעלה ביום 30.3.04
 ובעיתון מעריב ביום 30.3.04
 ובעיתון מקומי עש' הדר ביום 2.4.04

הודעה על אישור תוכנית מס' 2/120/301
 פורסמה בילקוט הפרסומים מס' 5293
 מיום 29.4.04 בעמ' 2752

2005761

מחוז הצפון

מרחב תכנון מקומי - קצרין
 תכנית מפורטת מס' קצ/מק/2/120/301 הנקראת:

שינוי קו בנין

מגרשים מס' 58,59 אזור התעשייה קצרין

התוכנית מהווה שינוי לתכנית מפורטת מס' ל/ד/120/301 בתוקף.

גוש	201000
חלקה	3 (חלק)

יזם ומגיש התכנית: הועדה המקומית לתכנון ובניה, קצרין
 ת.ד. 28, 12900
 טל': 04-6969694 פקס: 04-6962472

בעל הקרקע: מנהל מקרקעי ישראל
 קריית הממשלה, נצרת עילית
 טל': 04-6558211

עורך התכנית: הועדה המקומית לתכנון ובניה קצרין
 ת.ד. 28, 12900
 טל': 04-6969694 פקס: 04-6962472

תאריך: 20.10.03

ועדה מקומית קצרין
 אישור תכנית מס' Alvatzell/B
 הועדה המקומית החליטה לאשר את התכנית
 בישיבה מס' 204 ביום 17/3/04
 סמל תכנון 104 יפ"ר הועדה



עדכון 1:

עדכון 2:

1. שם התכנית:

תכנית זו תקרא תכנית מפורטת מס' קצ/מק/120/301/2 התכנית מהווה שינוי לתכנית מפורטת מס' ל/ד/120/301 שבתוקף.

2. חלות ומיקום התכנית:

תכנית זו תחול על השטח הנמצא במגרשים מס' 58 ו-59 באזור התעשייה שבקצרין.
מיקום התוכנית: בחלקה הדרום מזרחי של אזור התעשייה.
גוש 201000 חלק מחלקה 3 מגרשים 58 ו-59.

3. מסמכי התוכנית:

תכנית זו כוללת 4 דפי הוראות בכתב המהווים את תקנון התכנית + נספח הכולל 2 עמודים.
התכנית אינה כוללת תשריט ומבוססת על תשריט מקורי של תכנית בנין עיר ל/ד/120/301 בתוקף.

4. יחס לתכניות אחרות:

על תכנית זו יחולו כל הוראות תכנית מפורטת מס' ל/ד/120/301 שבתוקף, מלבד השינויים נשואי תכנית זו.
עם אישור תכנית זו הוראותיה יהיו עדיפות על כל תכנית אחרת החלה על השטח הנכלל בה.

5. שימוש בקרקע ובמבנים:

לא יינתן היתר בניה להקמת בנין ולא ישמש שום קרקע או בניין הנמצאים בתחום התכנית לשום תכלית פרט לתכליות הרשומות ברשימת התכליות לגבי האזור שבו נמצאת הקרקע.
בכפוף להוראות מפורטות בתכנית זו.

6. שטח התכנית: כ- 4 ד'.**7. מטרות התכנית:**

שינוי בקו בניין הקבוע בתכנית על פי סעיף 62 א' (א) (4) לחוק התכנון והבניה.

8. רשימת תכליות:

מגרשים לתעשייה: אזור תעשייה ג' - מיועד לסוגי תעשייה ומלאכה המאופיינים ע"י פליטות לאוויר חלקיקים ו/או גזים וכן רעש מעל המקובל.

9. טבלת זכויות והגבלות בנייה :

(לפי תקנות התכנון והבנייה, חישובי שטחים ואחוזי בניה בתוכנית ובהיתרים תשנ"ב 1992).
 אין שינוי בטבלת זכויות והגבלות בניה כפי שמפורט בסעיף 7 בתכנית מפורטת מס' ל/ד/120/301 בתוקף למעט:
 א) שינוי מקומי בקו בניין אחורי בחלקם הצפון-מזרחי של המגרשים מ-5 מ' ל-0 במגרשים מס' 58,59 באזור התעשייה קצרין.
 ב) שינוי מקומי בקו בניין צדדי במגרש מס' 59 בחלקו המזרחי מ-3 מ' ל-0.
 לא תותר כל בניה נוספת במגרשים מס' 58, 59 אזור התעשייה קצרין.

10. מיקלוט :

המיקלוט למגורים ובנייני ציבור יהיה בהתאם לדרישות הג"א.

11. תנאים להיתר בניה :

ע"פ תוכנית מפורטת ל/ד/120/301.

12. הוראות בניה ועיצוב ארכיטקטוני :

עפ"י תכנית מפורטת ל/ד/120/301.

13. חניה :

מספר מקומות החניה בתחום המגרש יקבע עפ"י תקנות התכנון והבניה (התקנת מקומות חניה תשמ"ג 1983).

14. הפקעות :

"מקרקעי ישראל כהגדרתם בחוק יסוד מקרקעי ישראל והמיועדים לצורכי ציבור כהגדרתם בסעיף 188 (ב) לחוק התכנון יוחכרו לרשות המקומית ע"פ נוהלי מינהל מקרקעי ישראל.
 מקרקעין שאינם מקרקעי ישראל והמיועדים לצורכי ציבור כנוכר לעיל יופקעו עפ"י חוק תכנון ובניה".

15. היטל השבחה :

היטל השבחה יוטל ויגבה עפ"י הוראות התוספת השלישית לחוק התכנון והבניה.

חתימות

יוזם ומגיש התוכנית: הועדה המקומית לתכנון ובניה קצרין.

אין לנו התנגדות טכנית לתוכנית. בהנאי שנו תהיה מתואמת עם
מנהל מקרקעי ישראל
 לענין הקרקע...
 1
 2
בעל הקרקע:


עורך התכנית: הועדה המקומית לתכנון ובניה קצרין.

נספח לתוכנית מס' קצ/מק/301/120/2
שינוי קו בניין מגרשים 58,59
אזור התעשייה, קצרין

1. תרשים סביבה



2. מפת מדידה מגרשים 58,59 אזור התעשייה, קצרין

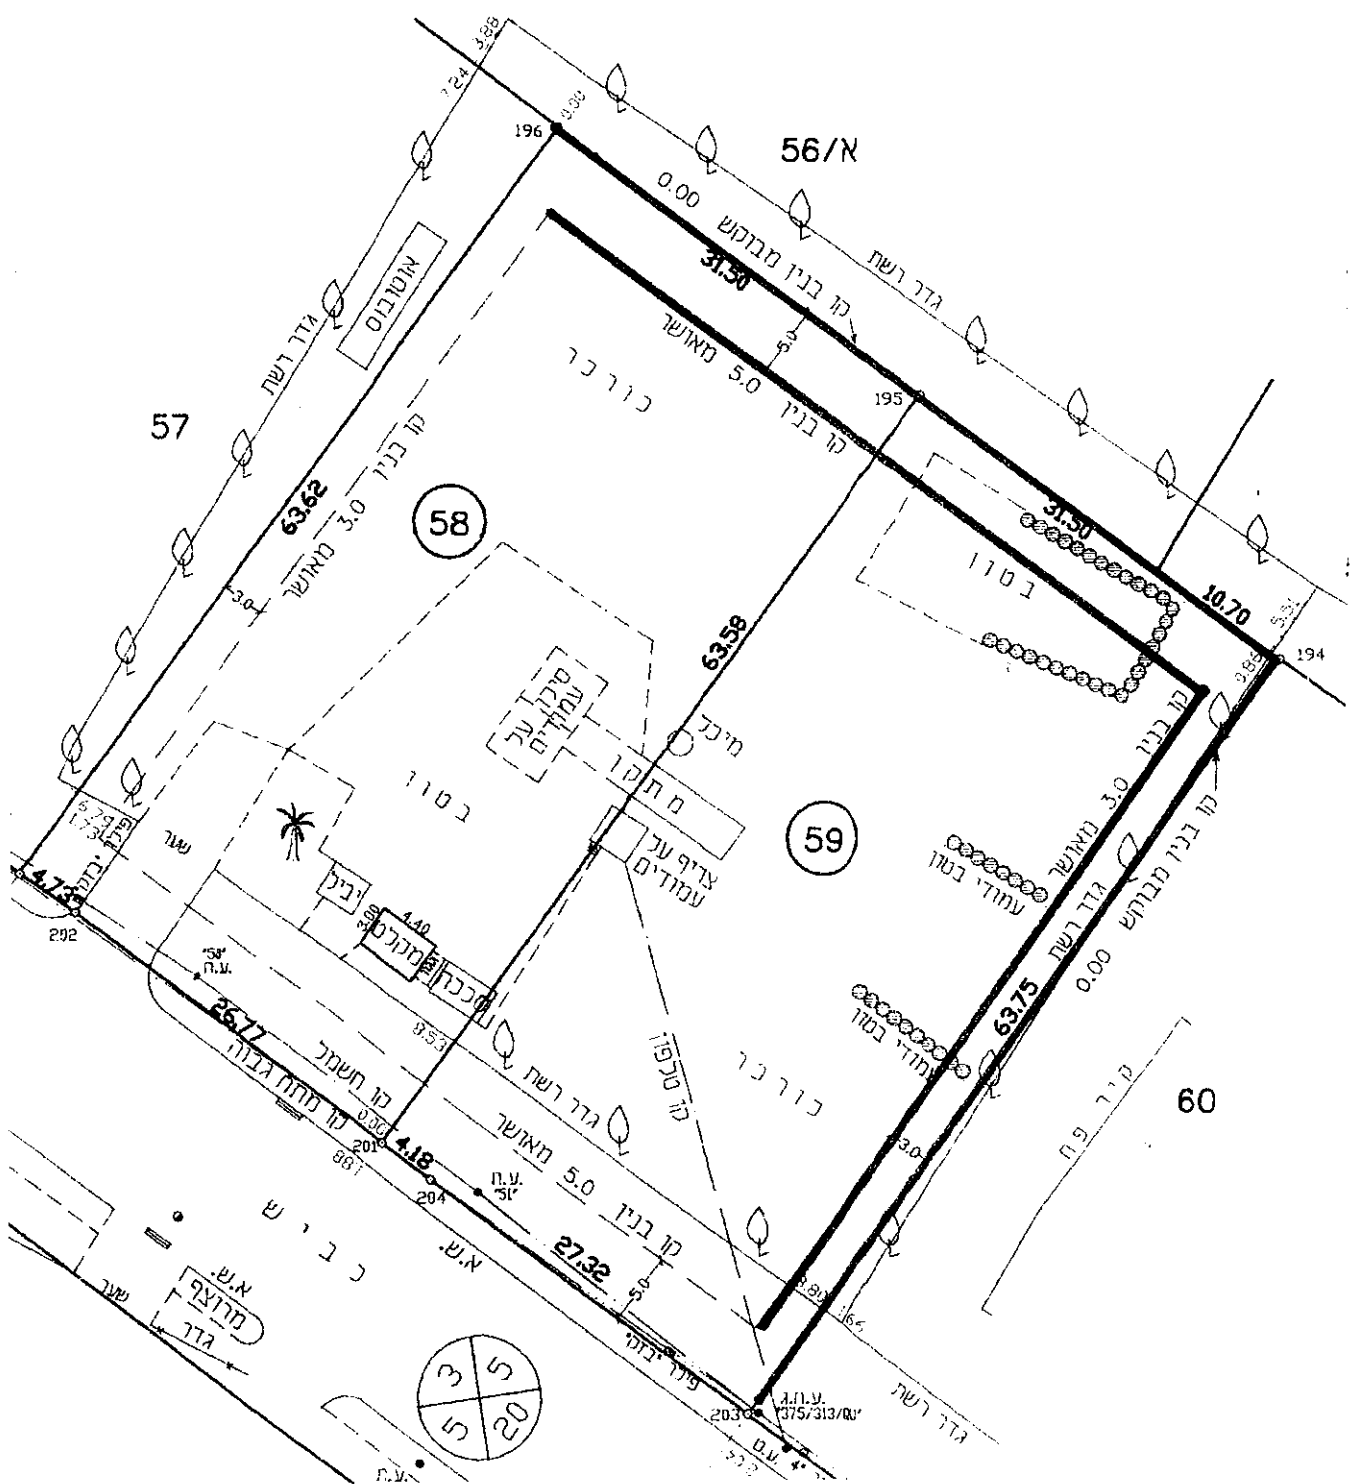

קו בניין קיים
 קו בניין מוצע

קנ"מ : 1:500